


KABELOVÁ ŠACHTA TUNELU

PRÍČNÝ ŘEZ A-A

POZNÁMKA:
PRÍČNÝ ŘEZ A-A JE VEDEN KOLMO NA OSU TUNELOVÉ SPOJKY, AVŠAK ŘEZ ŠACHTOU JE PROTOKOČEN A VEDEN OSOU ŠACHTY, DŮVODEM JE VYPOVÍDAGÍ HODNOTA ŘEZU

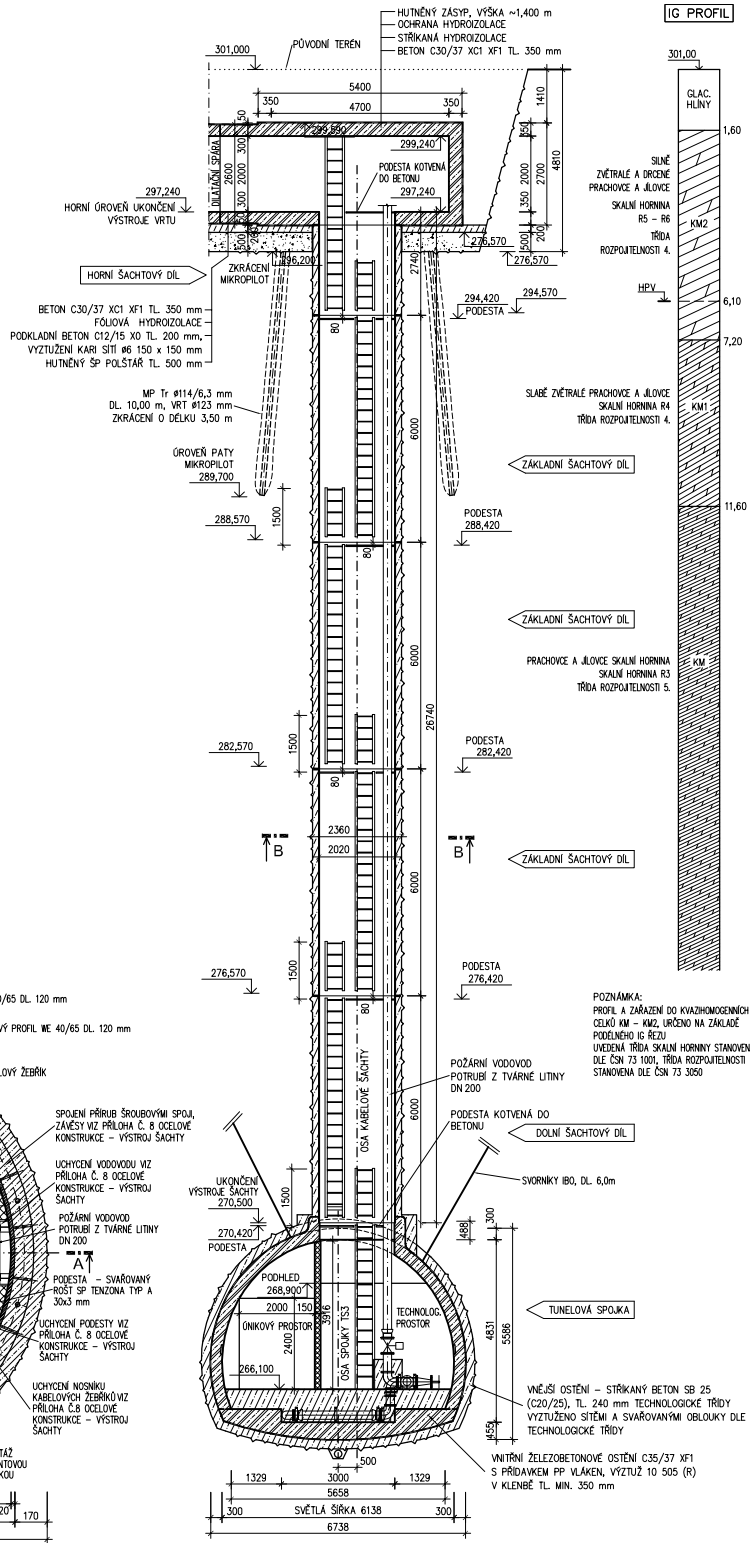

PRÍČNÝ ŘEZ B-B

POZNÁMKA:
PODELNÝ ŘEZ B-B JE VEDEN OSOU TUNELOVÉ SPOJKY, AVŠAK ŘEZ ŠACHTOU JE PROTOKOČEN A VEDEN OSOU ŠACHTY, DŮVODEM JE VYPOVÍDAGÍ HODNOTA ŘEZU

