ŘEZOPOHLED NA BOČNÍ STĚNU S2

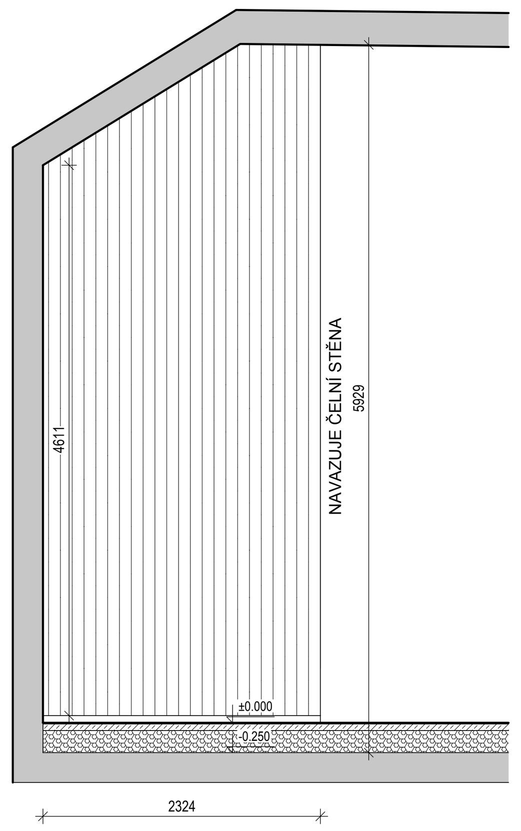

ŘEZOPOHLED NA BOČNÍ STĚNU S3

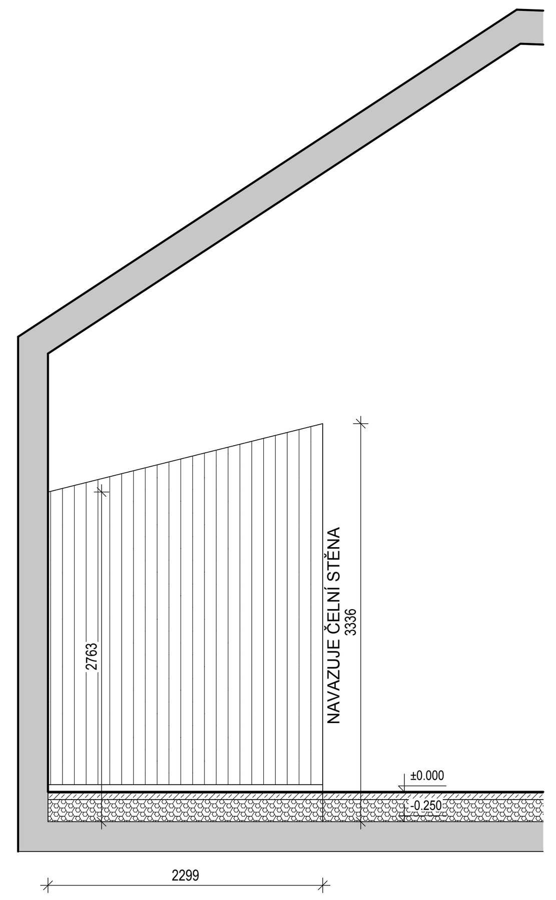

ŘEZOPOHLED NA KŘTITELNICI

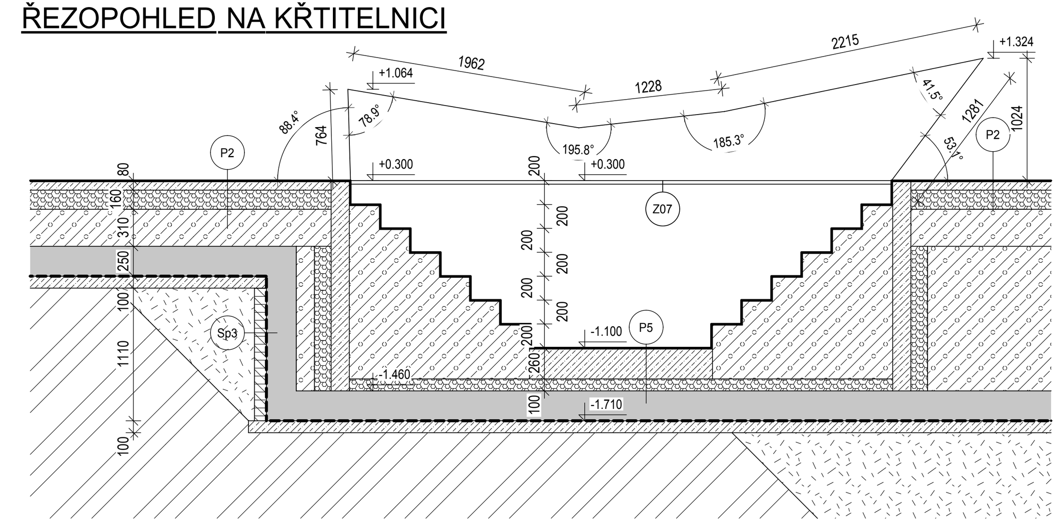

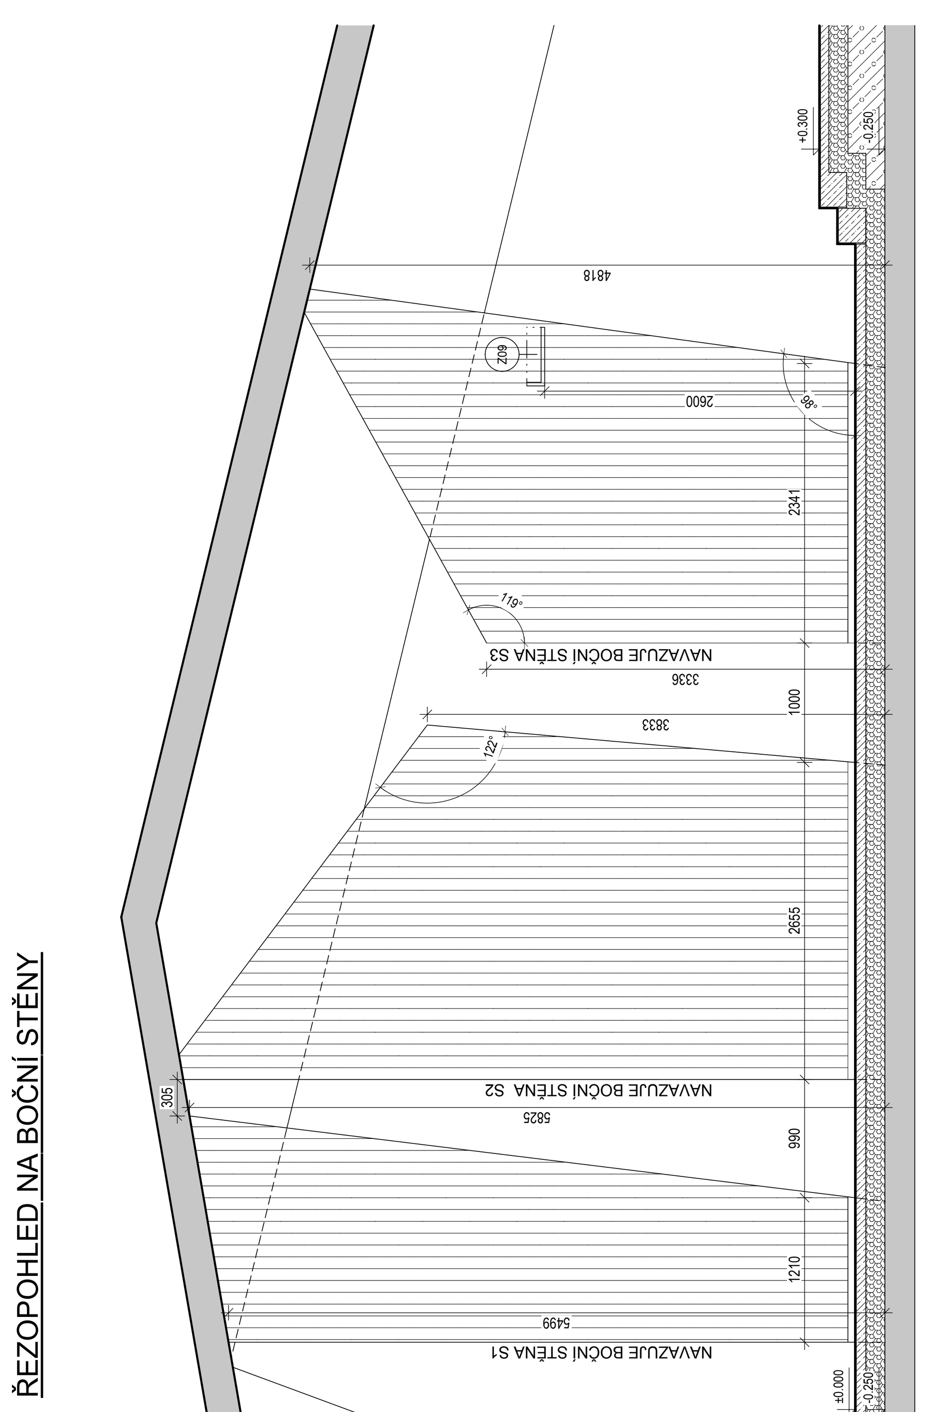

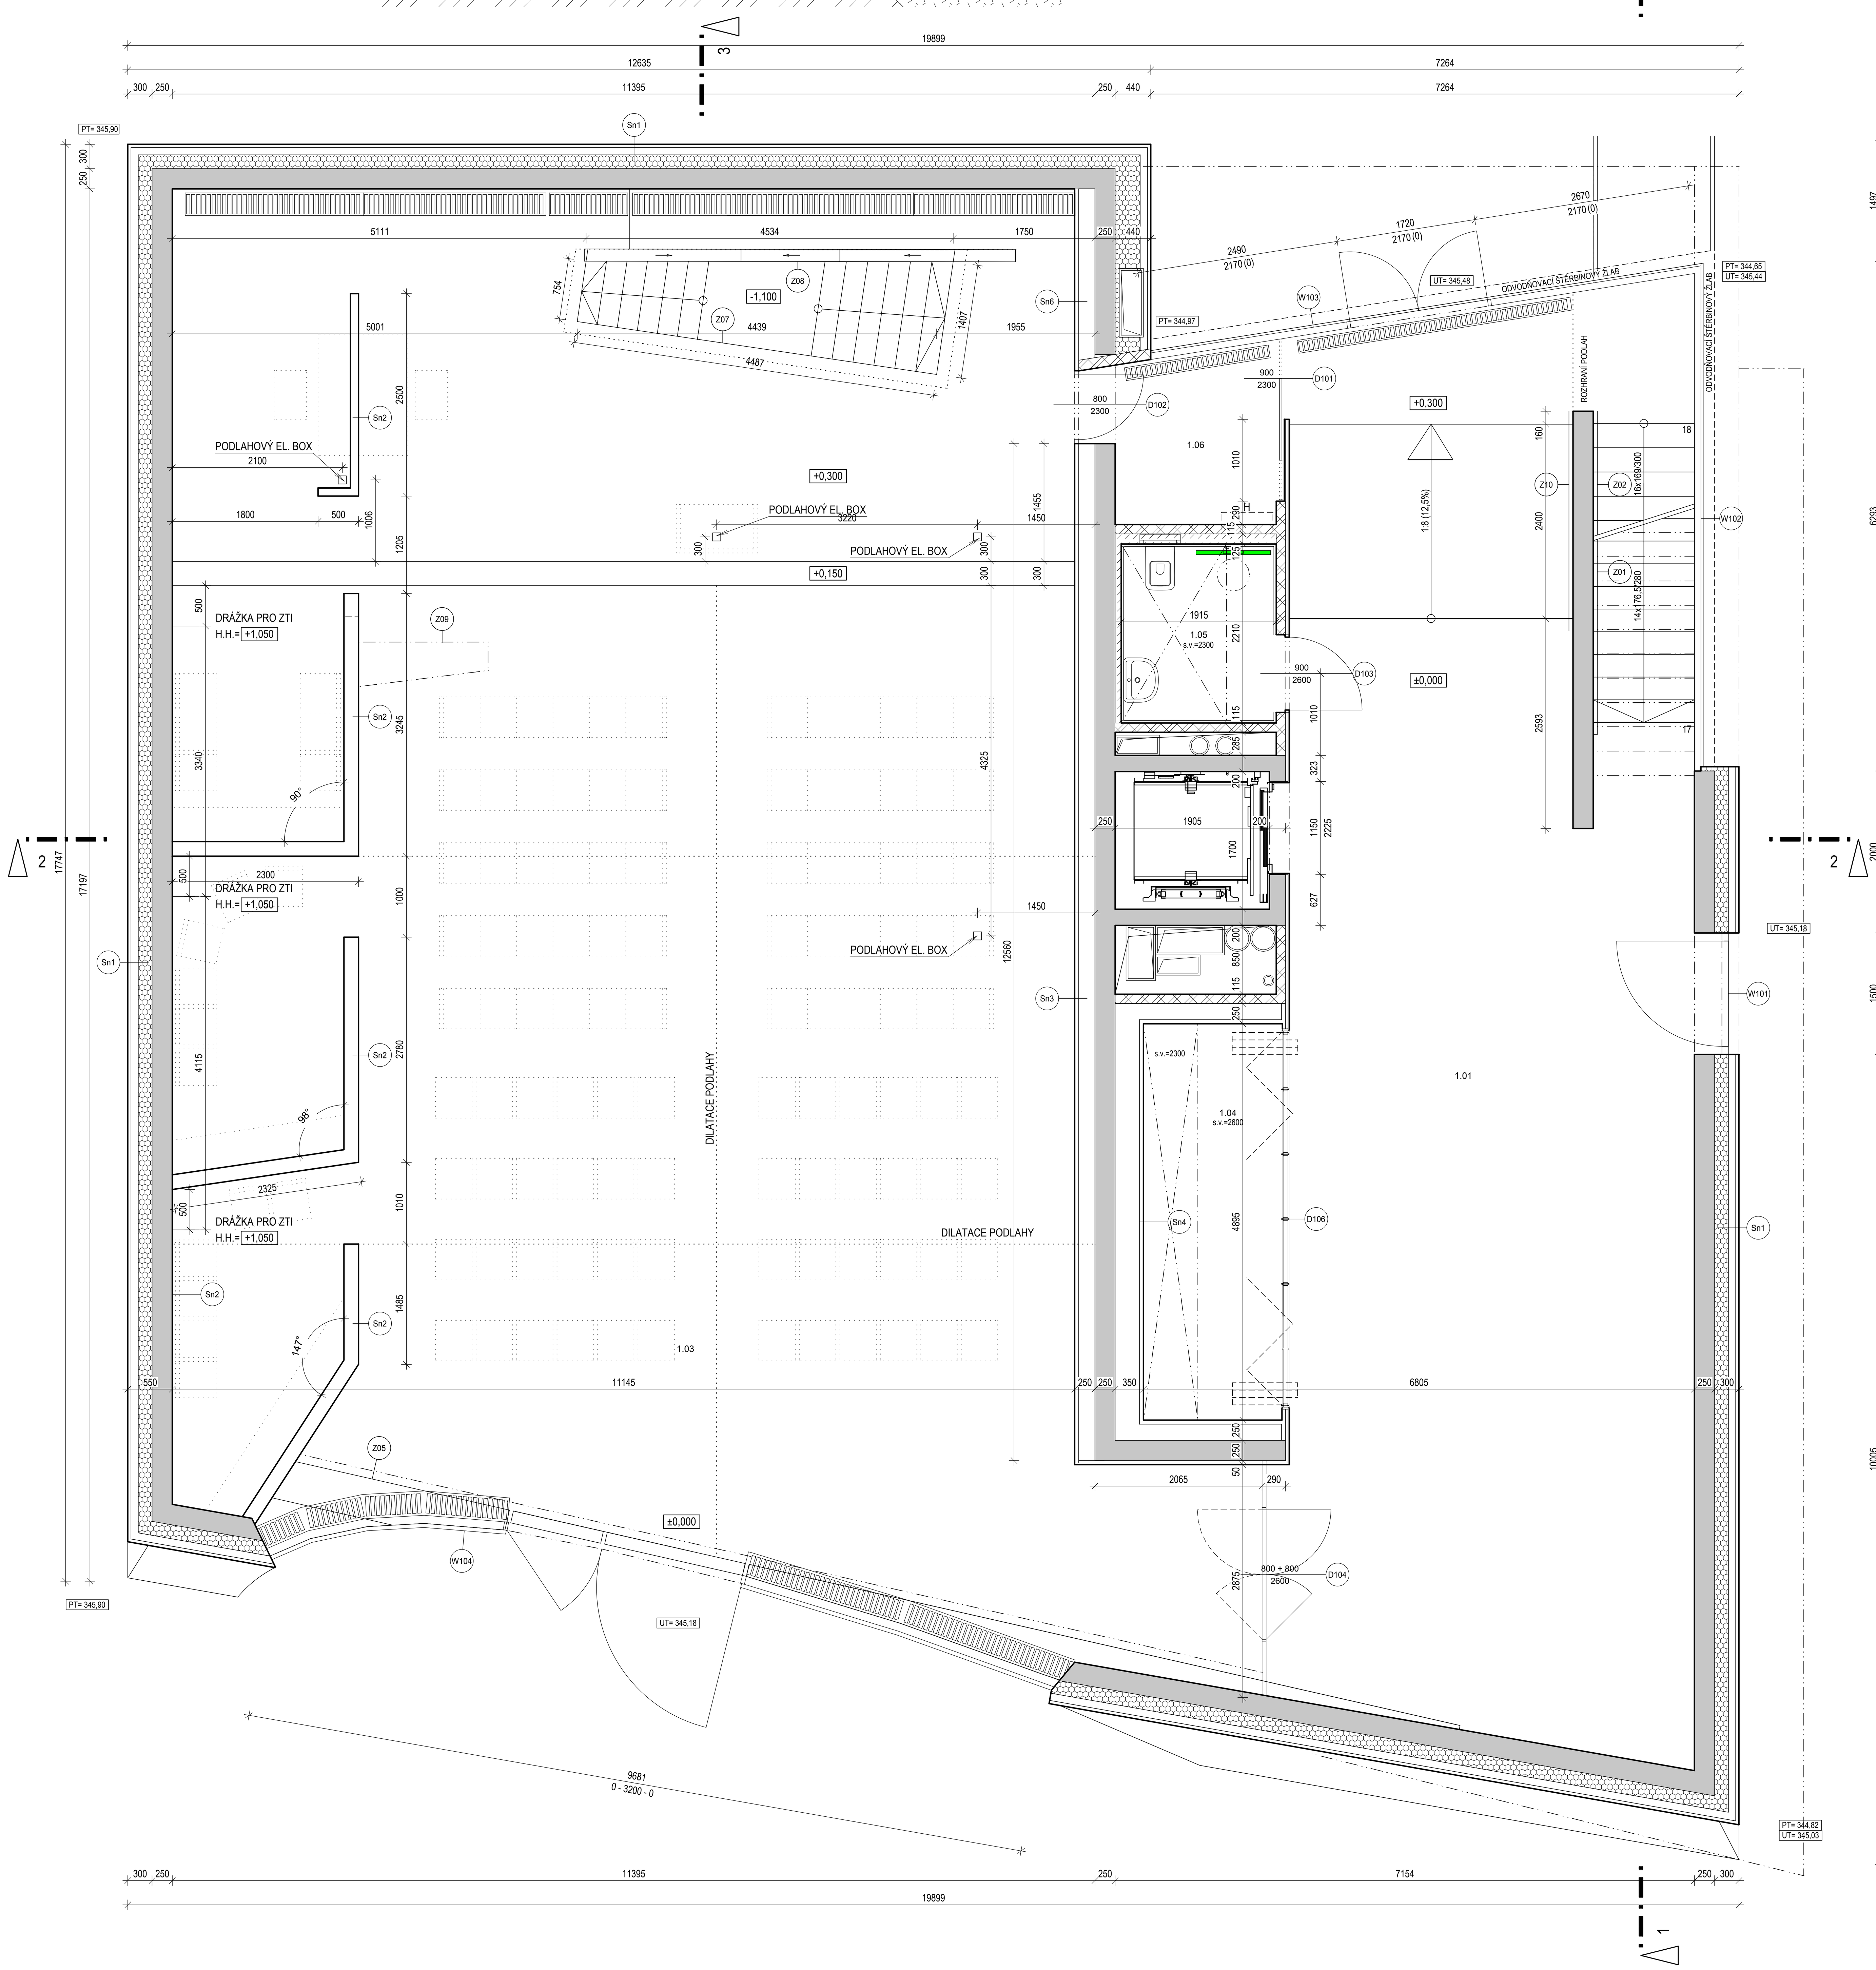

ŘEZOPOHLED NA BOČNÍ STĚNU S1

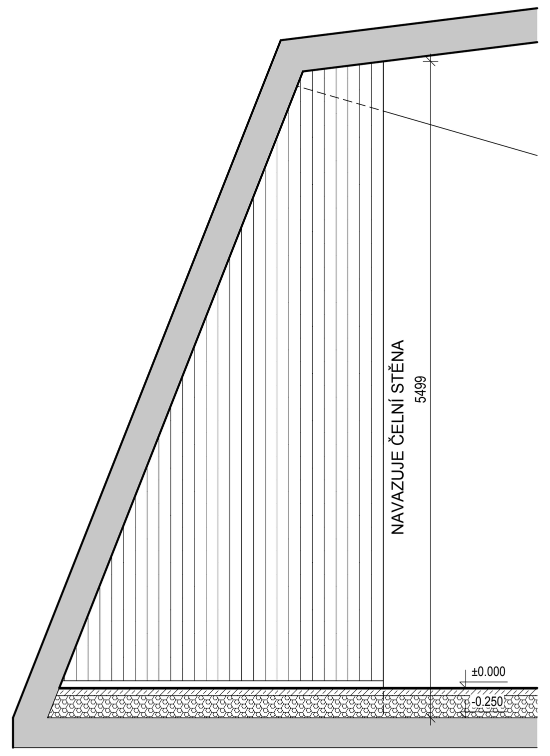

TABULKA MÍSTNOSTÍ

OBJEKT, BYT,PLOCHA (m²)	ČÍSLO MÍSTNOSTI	NÁZEV MÍSTNOSTI	PLOCHA (m²)	PODLAHY		ÚPRAVY POVRCHŮ		POZNÁMKA
				POVRCH PODLAHY	SKLADBA PODLAHY	STĚNY	STROP/ SVĚTLÁ VÝŠKA (mm) (*)	
	1.01	FOYER	83.07	FP1	P2	FW3 / FW6	FC2	
	1.03	HLAVNÍ SÁL	201.70	FP1	P2	FW3 / FW5	FC2	
	1.04	ŠATNA	11.36	FP1	P2	FW3	FC1/FC2 s.v.2300 / s.v.2600	
	1.05	WC INVALIDÉ	4.23	FP2	P3	FW1	FC1/FC2 s.v.2300 / s.v.2600	
	1.05	SAKRISTIE	4.23	FP1	P2	FW3	FC2	
		SUMA	304.60					

(*) SVĚTLÁ VÝŠKA V MÍSTNOSTI JE PO ODEČTENÍ OMÍTKY A MAXIMÁLNÍHO PRŮHYBU STROPNÍ DESKY (TATO POZNÁMKA SE TÝKÁ MÍSTNOSTÍ BEZ PODHLEDU)

LEGENDA MATERIÁLU

- MONOLITICKÁ ŽELEZOBETONOVÁ KONSTRUKCE
- ZDIVO Z KERAMICKÝCH TVÁRNIC POROTHERM 30 P+D
- ZDIVO Z KERAMICKÝCH TVÁRNIC POROTHERM 25/25 AKU SYM
- ZDIVO Z KERAMICKÝCH TVÁRNIC POROTHERM 8 P+D, 11,5 P+D, 14 P+D (TL. DLE KÓTOVÁNÍ VE VÝKRESE)
- ZDIVO Z POROBETONOVÝCH TVÁRNIC YTONG (TL. DLE KÓTOVÁNÍ VE VÝKRESE)
- HYDROIZOLACE
- BETONOVÉ KONSTRUKCE
- TEPELNÁ ZOLACE Z EPS
- TEPELNÁ ZOLACE Z XPS
- HUTNĚNÝ ZÁSYP dle požadavku statika
- HUTNĚNÝ ŠTĚRKOVÝ PODSYP
- TEPELNÁ ZOLACE MW

POZNÁMKA

- TATO DOKUMENTACE NENAHRAZUJE DODAVATELSKOU DOKUMENTACI A VÝROBNÍ / DÍLENSKOU DOKUMENTACI! DODAVATELSKÁ A VÝROBNÍ / DÍLENSKÁ DOKUMENTACE MUSÍ BÝT PŘED ZAPOČETÍM KONKRÉTNÍCH STAVEBNÍCH PRACÍ ODSOUHLASENA INVESTOREM, TDI A GPS!
- VEŠKERÉ DIMENZE STÁVAJÍCÍCH A NAVAZUJÍCÍCH KONSTRUKCÍ MUSÍ BÝT GDS PŘED ZAPOČETÍM ZPRACOVÁNÍ DODAVATELSKÉ DOKUMENTACE A VÝROBY ZAMĚŘENY PŘÍMO NA STAVBĚ. GDS JE POVINEN UPOZORNIT TDI A GPS V PŘÍPADĚ NESOULADU ROZMĚRŮ NA STAVBĚ.
- VŠECHNY PRVKY, VÝROBKY A MATERIÁLY, INSTALOVANÉ V EXTERIÉRU ČI INTERIÉRU BUDOVY A SOUVISEJÍCÍ S VIDITELNÝMI DESIGNOVÝMI ČÁSTMI OBJEKTU, MUSÍ BÝT GDS VYVZORKOVÁNY A PŘEDLOŽENY K ODSOUHLASENÍ INVESTOROVI, TDI A GPS.
- PŘI VÝSTAVBĚ MUSÍ GDS VZÁJEMNĚ KOORDINOVAT VÝKRESOVOU DOKUMENTACI, ARCHITEKTONICKO - STAVEBNÍ A KOSTRUKČNÍ ČÁST S NÁVAZNOSTÍ NA JEDNOTLIVÉ PROJEKTY VNITŘNÍCH (TZB) I VENKOVNÍCH (STI) INSTALACÍ, POŽÁRNÍ BEZPEČNOSTI A ČÁSTÍ INTERIÉRU.
- V TÉTO DOKUMENTACI BYLY PROJEKTANTEM ZVOLENY REFERENČNÍ MATERIÁLY, VÝROBKY A SYSTÉMY, KTERÉ VYKAZUJÍ POŽADOVANÉ TECHNICKÉ PARAMETRY. TYTO MATERIÁLY, VÝROBKY A SYSTÉMY MOHOU BÝT NAHRAZENY JINÝMI, ZA PŘEDPOKLADU, ŽE BUDOU DODRŽENY PROJEKTEM POŽADOVANÉ TECHNICKÉ A DESIGNOVÉ PARAMETRY TĚCHTO ZVOLENÝCH A DOPORUČENÝCH REFERENČNÍCH STANDARDŮ. VÝŠE UVEDENÝ POSTUP MUSÍ BÝT VŽDY ODSOUHLASEN INVESTOREM, TDI A GPS.
- NENÍ-LI VE SMLOUVĚ A NAVAZUJÍCÍ SMLUVNÍ DOKUMENTACI PŘEDMĚT A KVALITA DÍLA NESPORNĚ STANOVENA, V POCHYBNOSTECH PLATÍ, ŽE VEŠKERÉ PRÁCE A DODÁVKY SE MAJÍ REALIZOVAT S OBECNÝMI TECHNICKÝMI POŽADAVKY NA VÝSTAVBU, ZÁVAZNÝMI TECHNICKÝMI NORMAMI A PODMÍNKAMI, PŘI POUŽITÍ BĚŽNÝCH MATERIÁLŮ, VÝROBKŮ A KONSTRUKCÍ TUZEMSKÉ PROVENIENCE, ZARUČUJÍCÍ VLASTNOSTI PODLE PLATNÝCH ZKUŠEBNÍCH NOREM A STAVEBNÍHO ZÁKONA.
- VEŠKERÉ TECHNICKÉ A ODBORNÉ ZPRÁVY JSOU NEDÍLNOU SOUČÁSTÍ GRAFICKÝCH ČÁSTÍ PROJEKTU.
- SKLADBY ZÁKLADŮ, PODLAH, STĚN, PŘÍČEK, FASÁD A STŘECH JSOU ZAHRNUTY V SAMOSTATNÉ ČÁSTI TÉTO PROJEKTOVÉ DOKUMENTACE.
- PŘEKLADY NAD VŠEMI OTVORY A PROSTUPY, ZTUŽUJÍCÍ VĚNCE, SVISLÁ ZTUŽENÍ A VODOROVNÁ KOTVENÍ V PŘÍČKÁCH A NENOSNÝCH STĚNÁCH MUSÍ BÝT ŘEŠENY A VYSPECIFIKOVÁNY V RÁMCI DODÁVKY A TECHNOLOGICKÝCH PŘEDPISŮ VYBRANÉHO STĚNOVÉHO SYSTÉMU. PŘEDMĚTEM TÉTO DOKUMENTACE NENÍ JEJICH KONKRÉTNÍ SPECIFIKACE. TATO MUSÍ BÝT ŘEŠENE V RÁMCI DODAVATELSKÉ A VÝROBNÍ DOKUMENTACE VYBRANÉHO DODAVATELE SYSTÉMU.
- VEŠKERÉ OCELOVÉ KONSTRUKCE A JEJICH SPOJOVACÍ PROSTŘEDKY, VYSTAVENÉ VLHKOSTI A ATMOSFERICKÝM VLIVŮM, MUSÍ BÝT OPATŘENY NÁLEŽITOU ANTIKOROZNÍ ÚPRAVOU. SPECIFIKACE ÚPRAV POVRCHŮ A TŘÍD KOROZE JE UPŘESNĚNA V TECHNICKÉ ZPRÁVĚ V ARCHITEKTONICKO - STAVEBNÍ ČÁSTI TOHOTO PROJEKTU A VE VÝPISU PSV VÝROBKŮ.
- VEŠKERÁ DĚLENÍ POŽÁRNÍCH ÚSEKŮ, PROTIPOŽÁRNÍ POŽADAVKY NA STAVEBNÍ KONSTRUKCE, POŽADAVKY NA PROTIPOŽÁRNÍ ÚPRAVY, OBKLADY, NÁTĚRY, NÁSTŘIKY, UCPÁVKY, TĚSNĚNÍ,... APOD., JE DEFINOVÁNO A SPECIFIKOVÁNO V SAMOSTATNÉ ČÁSTI PROJEKTU "POŽÁRNĚ BEZPEČNOSTNÍ ŘEŠENÍ". TATO SLOŽKA JE NEDÍLNOU SOUČÁSTÍ PROJEKTU, PROTO NENÍ JEJÍ VEŠKERÝ OBSAH PŘENÁŠEN DO TÉTO DOKUMENTACE A MUSÍ BÝT PŘI REALIZACI ŘEŠEN DLE "PBŘ" A DLE VYBRANÝCH DODAVATELŮ PROTIPOŽÁRNÍCH SYSTÉMŮ A KONSTRUKCÍ.
- VEŠKERÉ PODLAHOVÉ, STĚNOVÉ A PODHLEDOVÉ PŘECHODOVÉ A DILATAČNÍ SPÁRY MUSÍ BÝT VŽDY OSAZENY SYSTÉMOVÝMI DILATAČNÍMI PROFILY, DILATAČNÍMI VODOTĚSNÝMI UZÁVĚRY, ... APOD., VE STANDARDU VÝROBKŮ NAPŘ. FY SCHLÜTER, MIGUA.TYTO PRVKY MUSÍ BÝT AUTOMATICKY ZAHRNUTY V DODÁVCE FINÁLNÍCH POVRCHŮ, PODLAH, STĚN ČI PODHLEDŮ. TYTO PRVKY NEJSOU PROJEKTEM POLOŽKOVĚ DEFINOVÁNY A MUSÍ BÝT VYSPECIFIKOVÁNY V RÁMCI NABÍDKY VYBRANÉHO DODAVATELE, DLE TŘÍDY ZATÍŽENÍ V DANÉM PROSTORU A MUSÍ BÝT INVESTOROVI, TDI A GPS PŘEDLOŽENY K ODSOUHLASENÍ.
- VOLNÉ, OSTRÉ ROHY, PŘECHODY A UKONČENÍ STĚN VNĚJŠÍCH I VNITŘNÍCH ZDÍ / PŘÍČEK S OMÍTKOU ČI KONTAKTNÍM ZATEPLOVACÍM SYSTÉMEM ČI SDK SYSTÉMEM,... APOD., MUSÍ BÝT VŽDY OSAZENY SYSTÉMOVÝMI ROHOVÝMI, UKONČUJÍCÍMI ČI PŘECHODOVÝMI PROFILY. TYTO PRVKY MUSÍ BÝT AUTOMATICKY ZAHRNUTY V DODÁVCE FINÁLNÍCH POVRCHŮ, BEZ POLOŽKOVÉ SPECIFIKACE V TOMTO PROJEKTU.
- PŘI VÝSTAVBĚ MUSÍ BÝT DODRŽOVÁNY PŘEDPISY A TECHNICKÉ NORMY PLATNÉ V ČR, DÁLE NÁVODY A MONTÁŽNÍ POKYNY JEDNOTLIVÝCH ZAŘÍZENÍ.
- PŘI PROVÁDĚNÍ PRACÍ MUSÍ BÝT DODRŽOVÁNY VEŠKERÉ PLATNÉ VYHLÁŠKY, NAŘÍZENÍ, PŘEDPISY A NORMY PRO BEZPEČNOST A OCHRANU ZDRAVÍ A DÁLE V SOULADU S "PLÁNEM BOZP".
- DILATAČNÍ CELKY KONSTRUKCÍ A SKLADEB MATERIÁLŮ SE MUSÍ DODRŽOVAT DLE PLATNÝCH NOREM EN ČSN 1991. ŽB NOSNÉ KONSTRUKCE MUSÍ MÍT ŘEŠENY DOTVAROVACÍ ŘÍZENÉ SPÁRY, KTERÉ BUDOU DESIGNOVĚ UPRAVENY A VYPLNĚNY TRVALE PRUŽNÝM VYSOKOZÁTĚŽOVÝM TMELEM S UV STABILITOU.
- V RÁMCI KONSTRUKČNÍ ČÁSTI BUDOU DEFINOVÁNY ZAKÁZANÉ ZÓNY NA ŽB NOSNÝCH PRVCÍCH = TYTO MUSÍ BÝT PŘI REALIZACI STAVBY DODRŽOVÁNY.
- PŘI VÝROBĚ A MONTÁŽI PREFA PRVKŮ MUSÍ BÝT GARANTOVÁNO PROVAŘENÍ VÝZTUŽE A ZEMNÍCÍCH DESTIČEK.
- V PROJEKTOVÉ DOKUMENTACI JSOU UVEDENY PROSTUPY V ROZSAHU PODROBNOSTI DANÉ FÁZE PROJEKTU. PROSTUPY DO VELIKOSTI 200mm VČETNĚ NEJSOU V CELÉM ROZSAHU UVEDENY V PROJEKTOVÉ DOKUMENTACI A JE UVAŽOVÁNO, ŽE BUDOU DODATEČNĚ VRTÁNY DLE SKUTEČNOSTI, POTŘEB A KOORDINACE NA STAVBĚ, BEZ DALŠÍCH DÍLČÍCH NÁROKŮ DODAVATELE NA NAVÝŠENÍ CENY. Z HLEDISKA KONSTRUKČNÍHO ŘEŠENÍ, PO KONZULTACI S GPS, JE MOŽNÉ VEDLE SEBE VRTAT MAX. 2 PROSTUPY DO VELIKOSTI 200mm VČETNĚ S TÍM, ŽE JEJICH SVĚTLÁ VZDÁLENOST MUSÍ BÝT MIN. 250mm, PŘÍPADNĚ DLE POŽADAVKU HL. STATIKA NOSNÝCH ŽB KONSTRUKCÍ.
- POZICE A VELIKOSTI VŠECH DODATEČNĚ VRTANÝCH PROSTUPŮ MUSÍ BÝT PŘEDLOŽENY K ODSOUHLASENÍ GPS A HL. STATIKOVI.
- ZÁKLADNÍ INFORMACE OHLEDNĚ VÝMĚR MATERIÁLŮ V ČÁSTECH SLOŽKY ARS, JSOU POČÍTÁNY JAKO ČISTÉ VÝMĚRY, BEZ ZOHLEDNĚNÍ NAVÝŠENÍ VÝMĚR O PROŘEZY,... APOD. (TZV. ZTRATNÉ). TATO SKUTEČNOST MUSÍ BÝT ZOHLEDNĚNA ODBORNOU FIRMOU V NABÍDCE JEDNOTKOVÝCH CEN.
- VZHLEDEM K FÁZI PROJEKTU NENÍ PROJEKTOVÁ DOKUMENTACE KOMPLETNÍ VE VŠECH DETAILECH A JE NA VYBRANÉM DODAVATELI, ABY PŘI REALIZACI BYLO ZAJIŠTĚNÉ KOMPLETNÍ DODÁNÍ DÍLA V SOULADU SE ZÁKONY, PŘEDPISY A VÝROBNÍMI POSTUPY, KTERÉ MĚLY BÝT VE VÝBĚROVÉM ŘÍZENÍ ZAHRNUTY V CENOVÉ NABÍDCE.

SCHÉMA

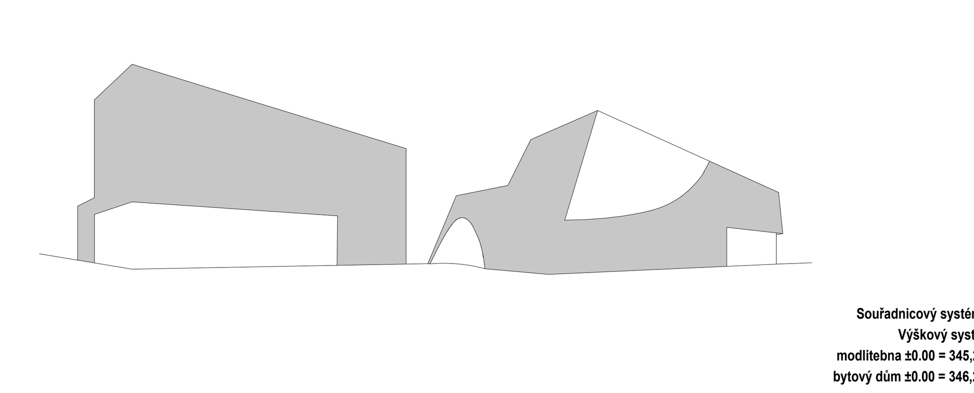

Souřadnicový systém S-JTSK
Výškový systém B.p.v.
modlitebna ±0.00 = 345,20 m n.m.
bytový dům ±0.00 = 346,25 m n.m.

NÁZEV AKCE/TITLE

Společenské centrum

Sedlčany

INVESTOR - OBJEDNAVATEL/CLIENT

Maranatha z.s.
Jemnická 887/4
140 00
Praha 4

GENERÁLNÍ DODAVATEL /GENERAL CONTRACTOR

HSF Systém a. s.
Lihovarská 689/40A
718 00
Ostrava-Kunčičky

ARCHITEKT/ZPRACOVATEL ARCHITEKTONICKÉ ČÁSTI/INVESTIGATOR OF PART

ARCHITEKTONICKÉ A STAVEBNÍ ŘEŠENÍ

A8000 s. r. o. | Sídlo
Radniční 136/7370 01 České Budějovice
+420 386 352 737 | cb@a8000.cz

ID datové schránky: bw5zmt8

A8000 s. r. o. | Pobočka
Vocelova 578/1,120 00 Praha 2
+420 224 422 411 | praha@a8000.cz

VEDOUCÍ PROJEKTU	Daniel Jeništa
AUTORIZOVANÁ OSOBA	Martin Krupauer
HL. ARCHITEKT PROJEKTU	Daniel Jeništa
HL. INŽENÝR PROJEKTU	Lukáš Fidler
VYPRACOVAL	Lukáš Fidler

STAVEBNÍ OBJEKT/ CONSTRUCTION OBJECT	NÁZEV STAVEBNÍHO OBJEKTU/CONSTRUCTION OBJECT'S NAME	ČÍSLO PARÉ/ DOCUMENT SET NUMBER
SO 01	MODLITEBNA	
ČÁST DOKUMENTACE/ PART OF DOCUMENTATION	**NÁZEV ČÁSTI DOKUMENTACE/PART OF DOCUMENTATION'S NAME**	
D1-1	ARCHITEKTONICKO STAVEBNÍ ŘEŠENÍ	

PODLAŽÍ/NIVELETA FLOOR/LEVEL	NÁZEV VÝKRESU/DRAWING NAME	ZÓNA/ZONE
	PŮDORYS 1.NADZEMNÍHO PODLAŽÍ	

FÁZE PD/PHASE OF PD	ČÍSLO ZAKÁZKY/CONTRACT NO.	MĚŘÍTKO/SCALE	FORMÁT/PAPER SIZE	DATUM/DATE
DPS - DOKUMENTACE PRO PROVEDENÍ STAVBY	16180128	1:50	8A4	2019-04-11

KÓD VÝKRESU/REF.CAD

FÁZE PD/PHASE OF PD	STAVEBNÍ OBJEKT/ CONSTRUCTION OBJECT	ČÁST DOKUMENTACE/ PART OF DOCUMENTATION	KÓD PROFESE/ PROFESSIONAL PART CODE	ORIENTAČNÍ ČÍSLO/ NUMBER OF DRAWING	KÓD NÁZVU VÝKRESU/ DRAWING NAME'S CODE	ČÍSLO REVIZE/ NO. OF REVISION
DPS	SO 01	D1-1	ARS	b_03	1NP	01