


PODKROVÍ

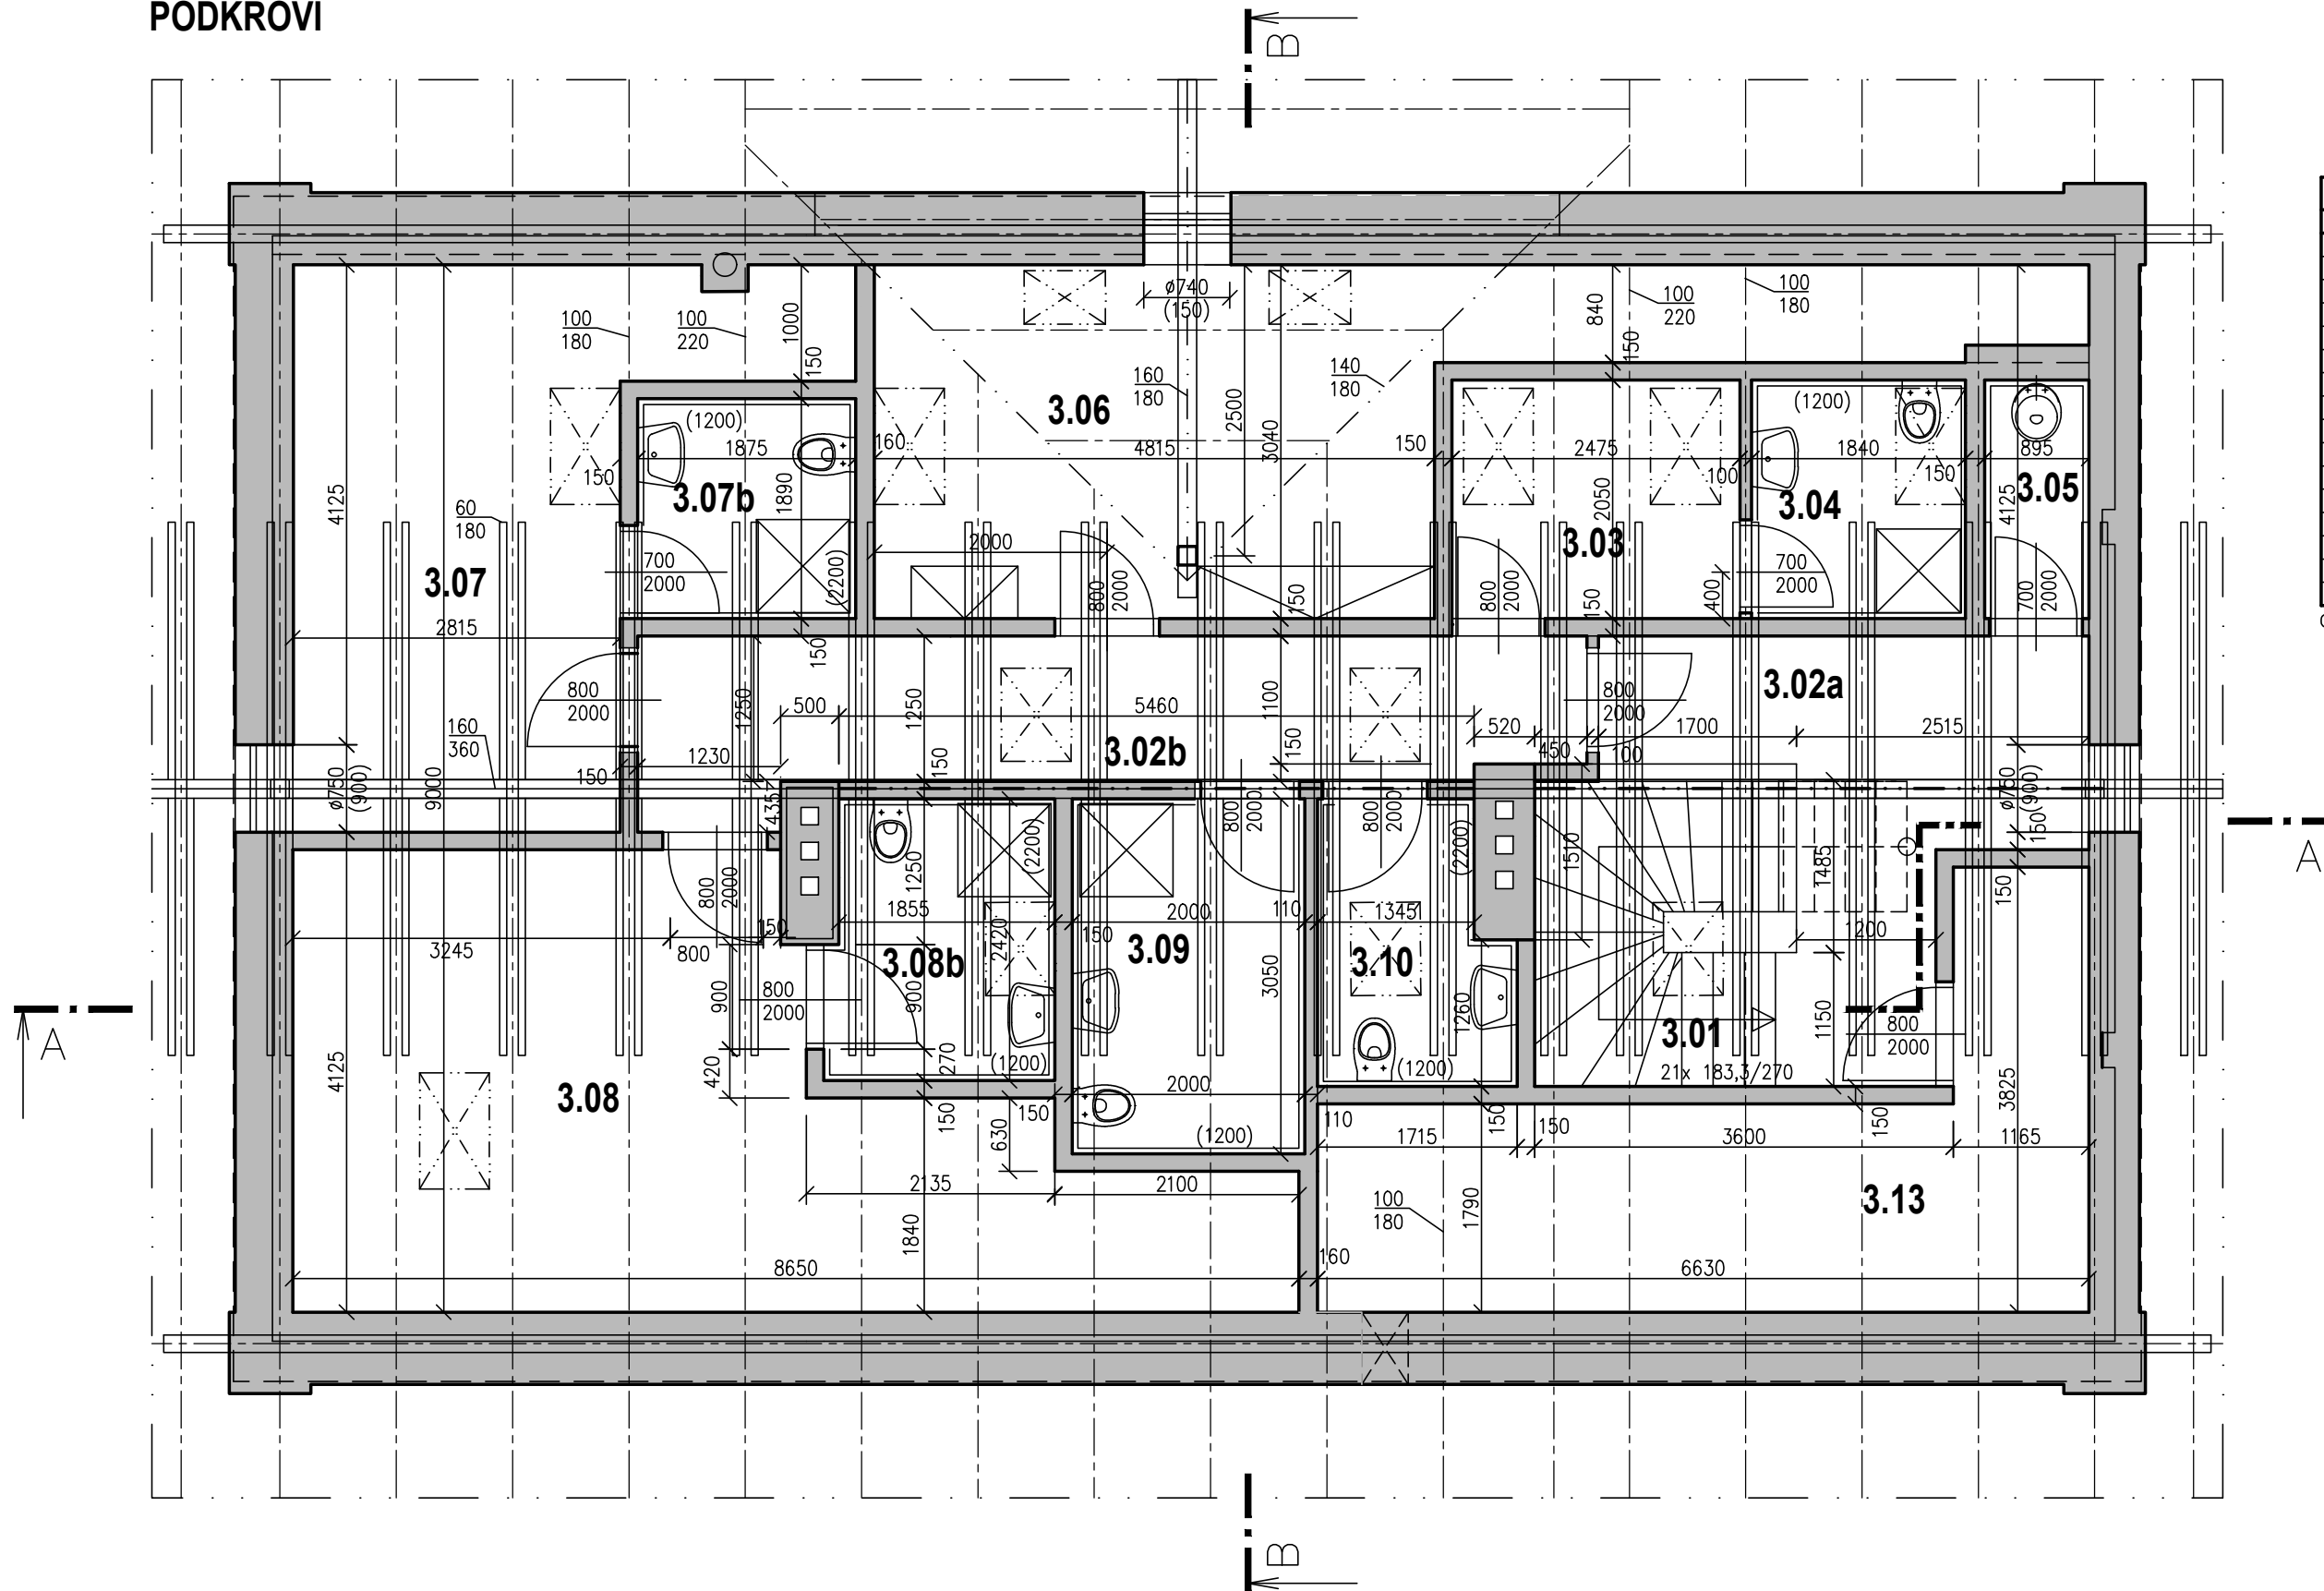

Tabulka místností		
Číslo	Jméno	Plocha
3.01	SCHODIŠTĚ	10,59
3.02a	CHODBA	10,09
3.02b	CHODBA	9,01
3.03	ŠATNA	4,87
3.04	UMÝVÁRNA	3,42
3.05	ÚKLID	1,64
3.06	KANCELÁŘ	18,07
3.07	ODPOČINKOVÝ PROSTOR/POKOJ	16,17
3.07b	UMÝVÁRNA, WC	3,94
3.08	ODPOČINKOVÝ PROSTOR/POKOJ	17,49
3.08b	UMÝVÁRNA, WC	3,71
3.09	WC MUŽI	9,58
3.10	WC ŽENY	3,79
3.11	PŮDA	7,6
3.12	PŮDA	2,37
3.13	KOTELNA	14,89

Celková plocha [m²]: 152,12