


ŘEZ A - A

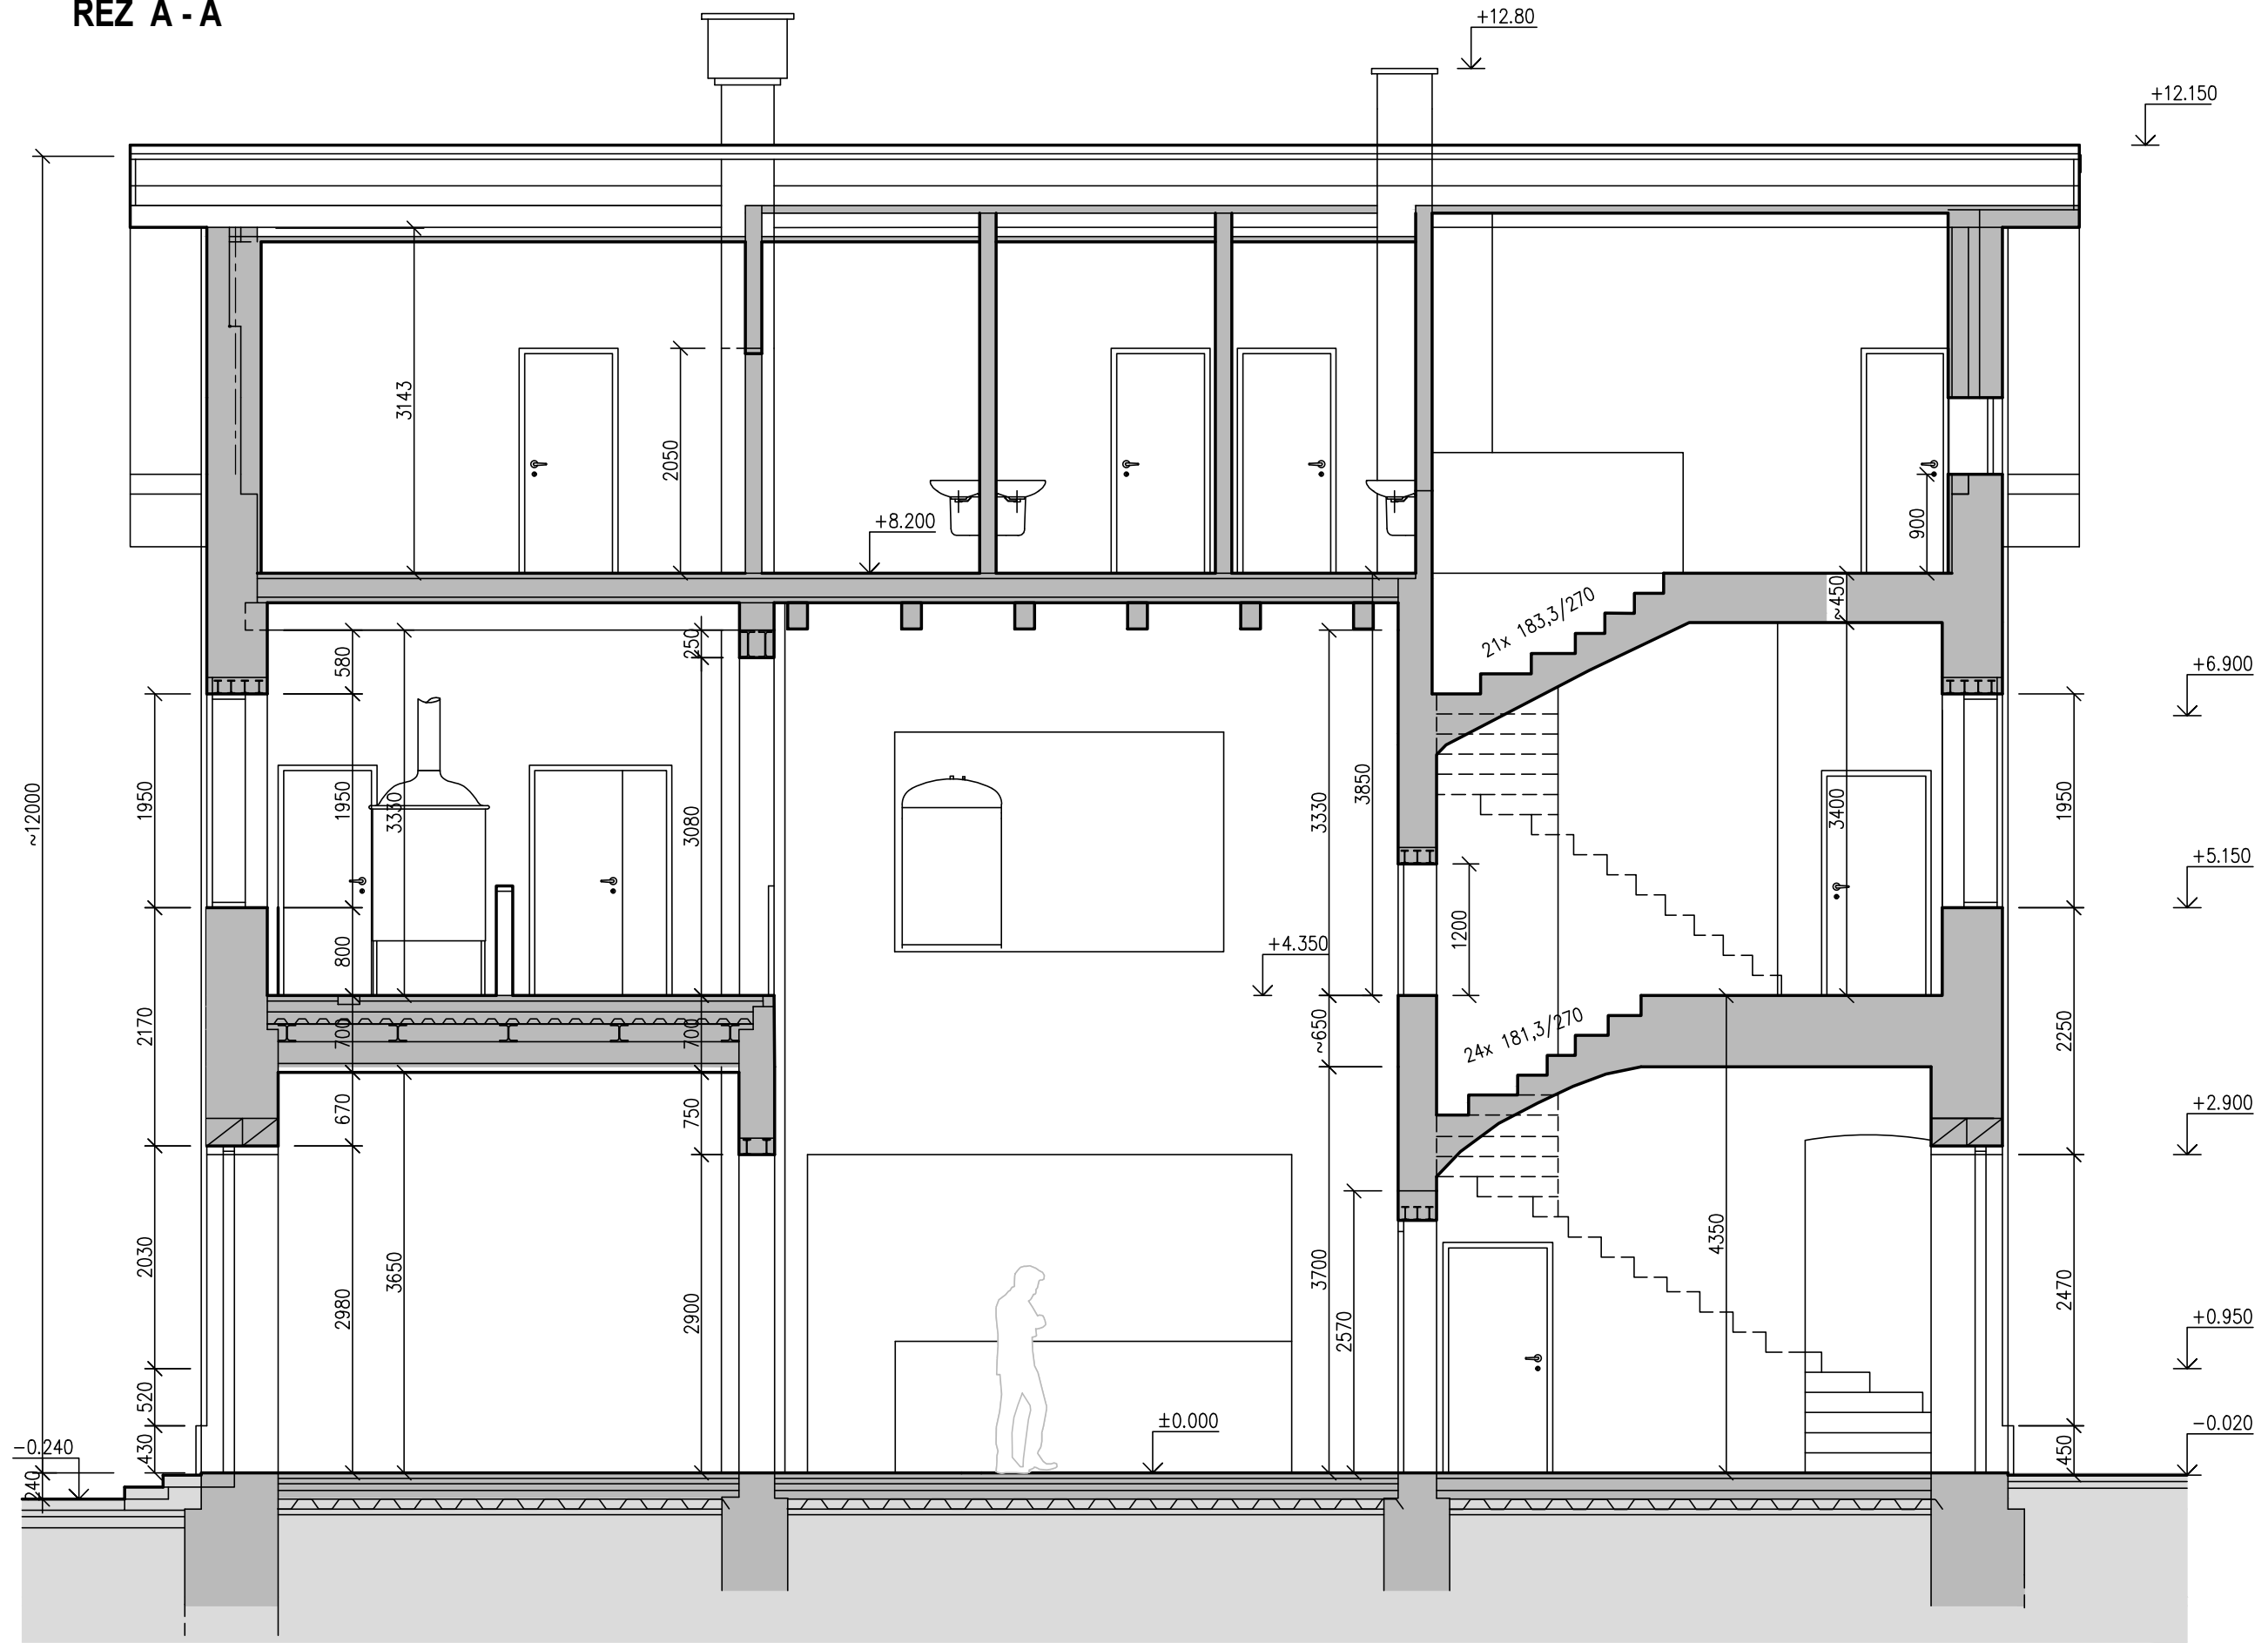

Řevnice č.p.71, Praha - západ

PŘÍČNÝ ŘEZ A-A

Rekonstrukce drážního objektu na pivovar