


ŘEZ B - B

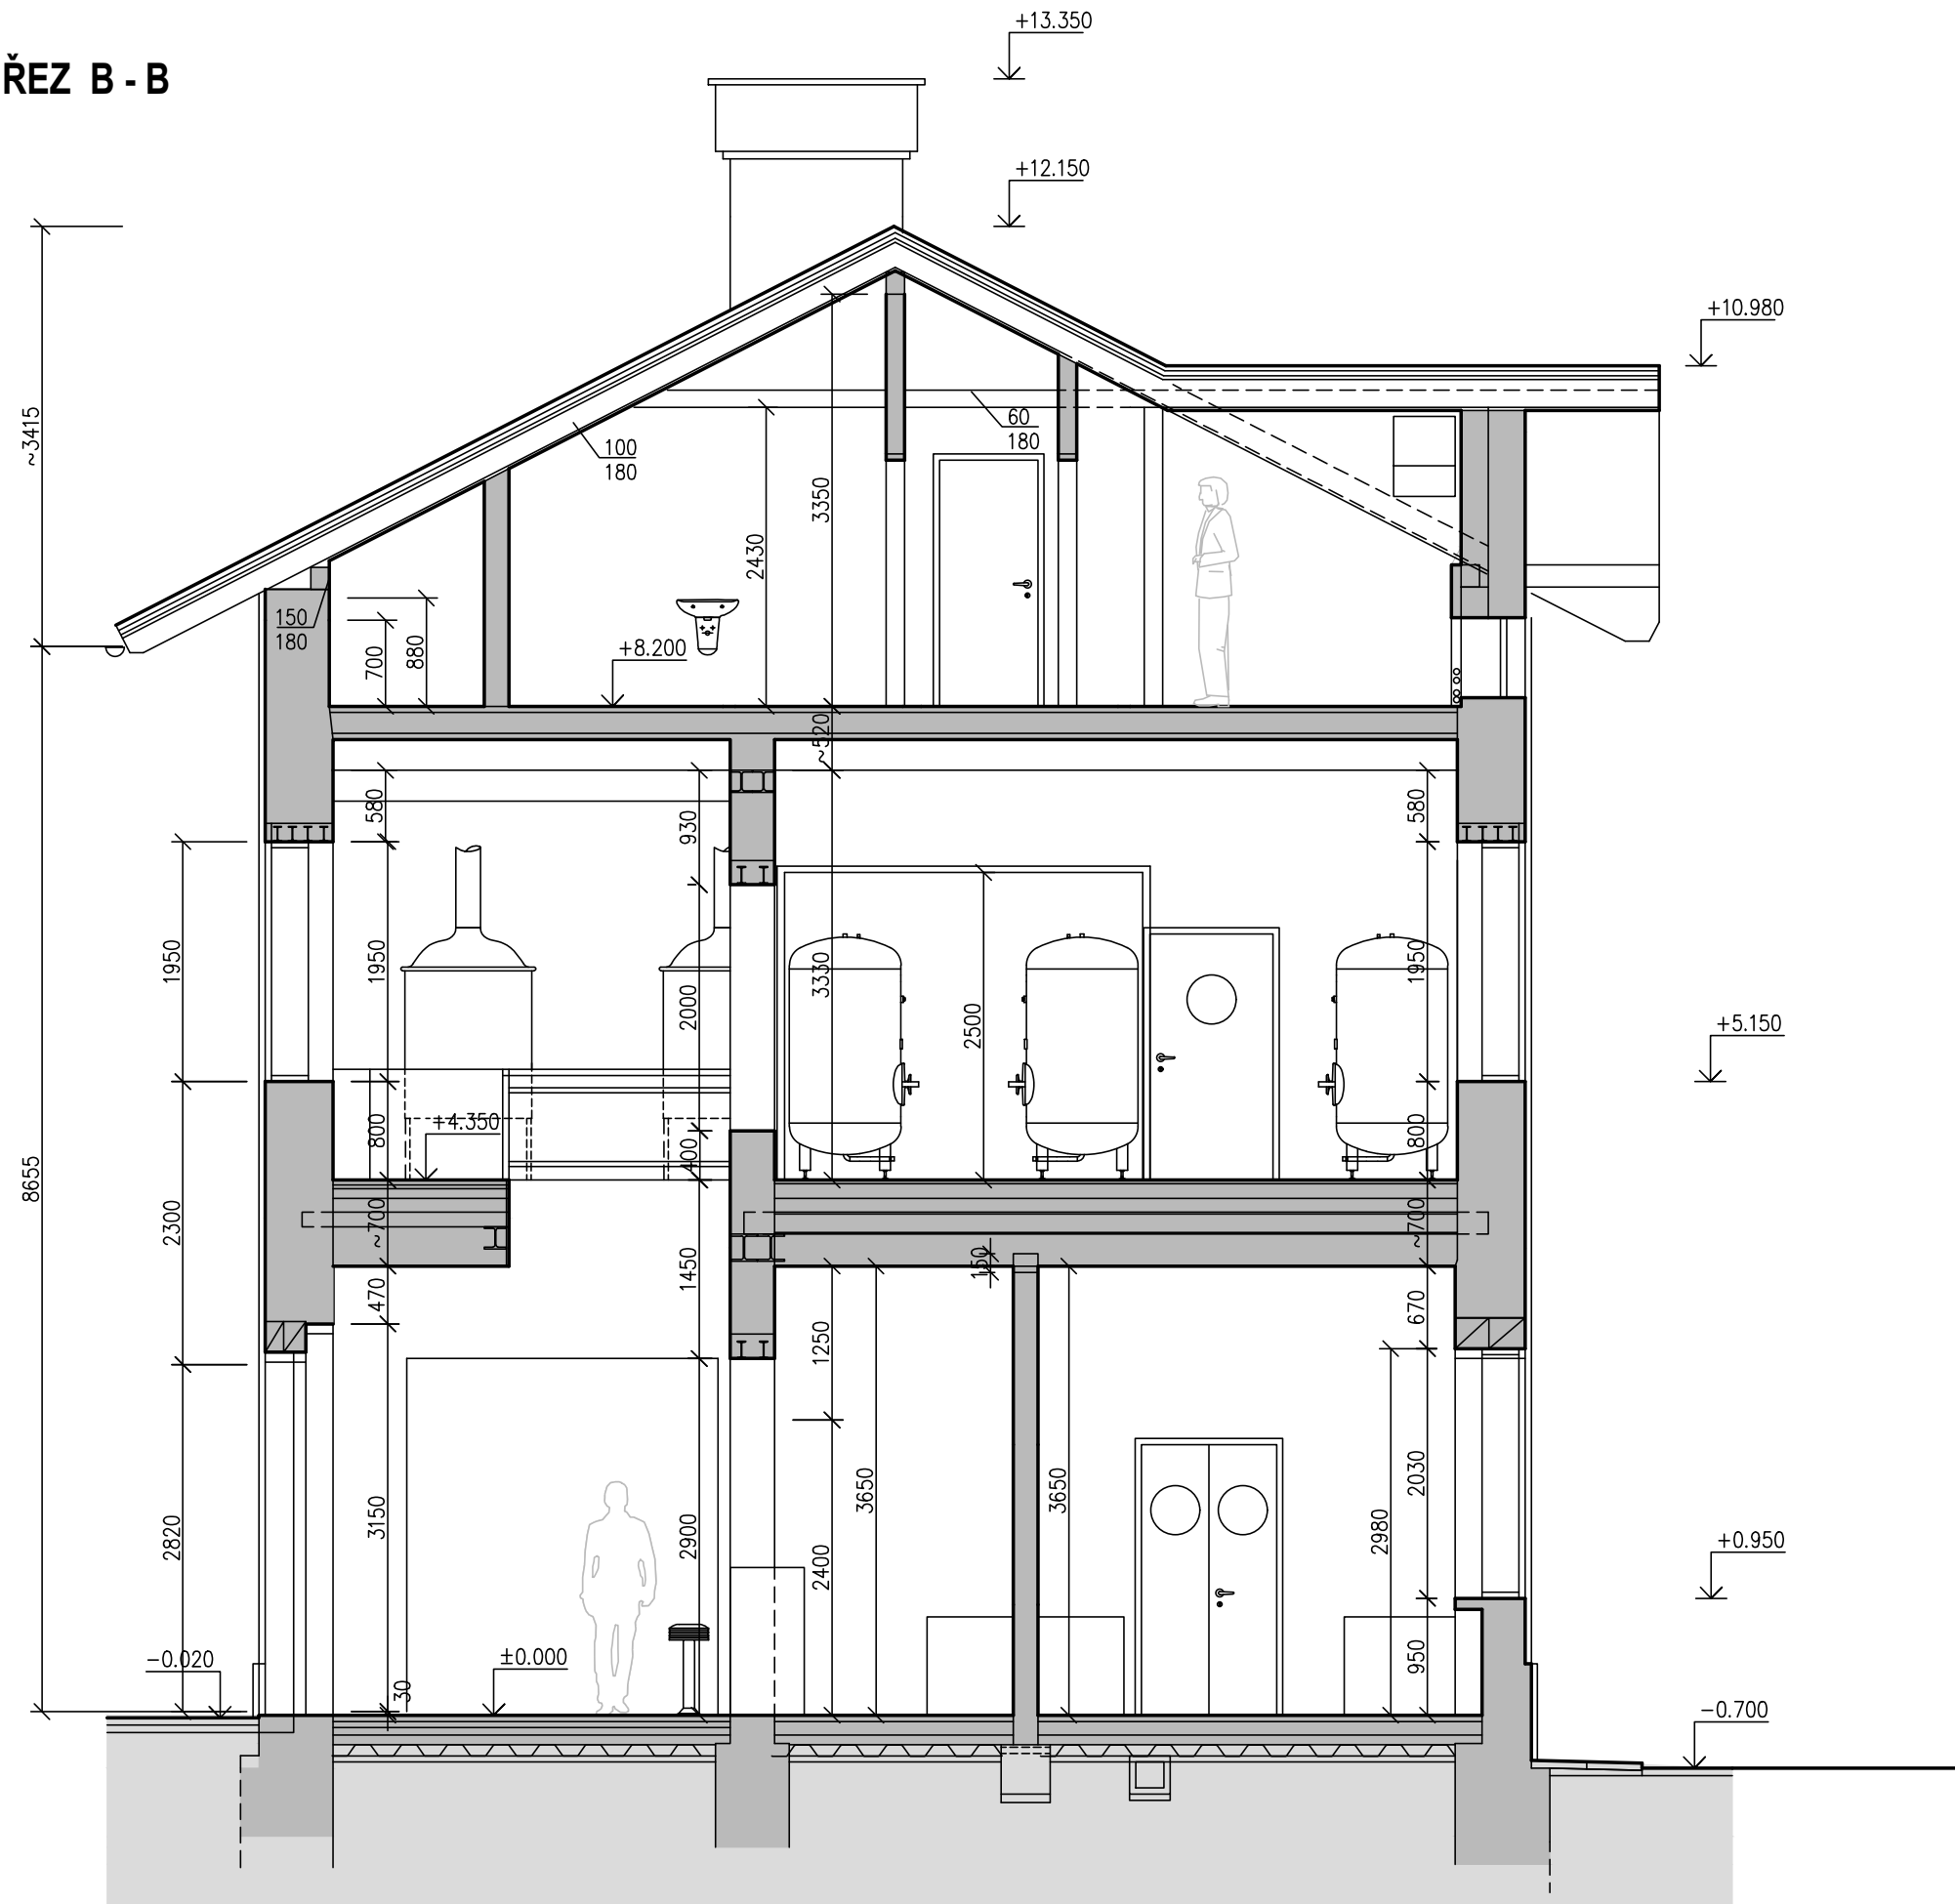

Řevnice č.p.71, Praha - západ

PŘÍČNÝ ŘEZ B-B

Rekonstrukce drážního objektu na pivovar