




### 1 - ULICE PIVOVARSKÁ - MS2 8,5/30 (VYVÝŠENÝ ÚSEK)

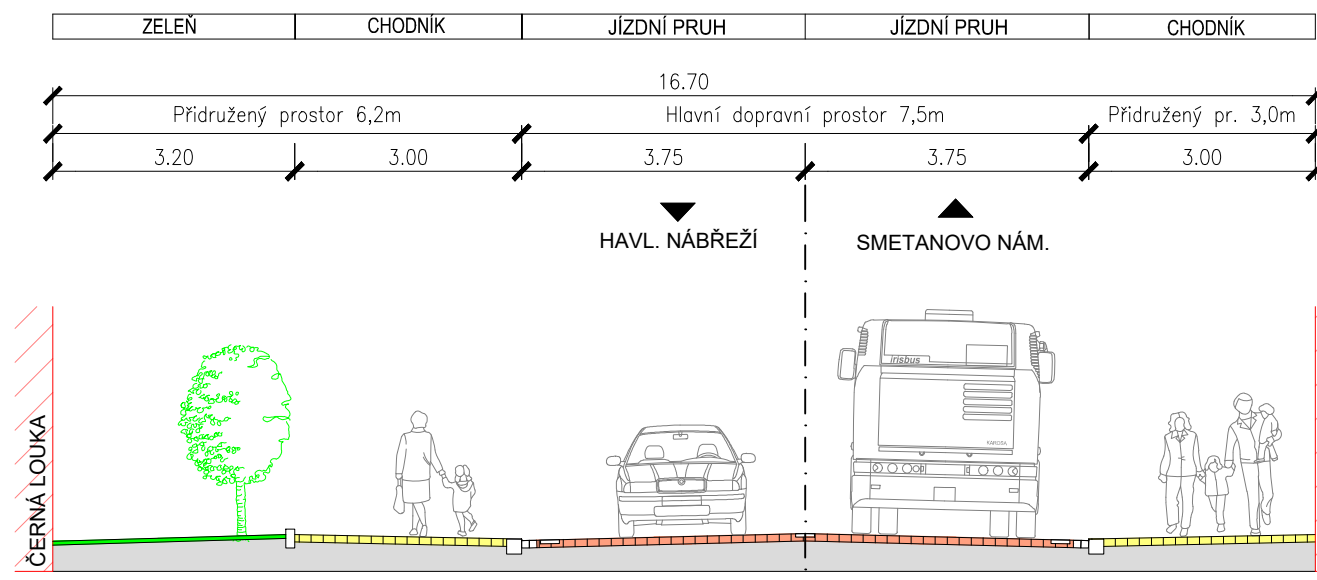


### 2 - ULICE PIVOVARSKÁ - MS2 8,5/30

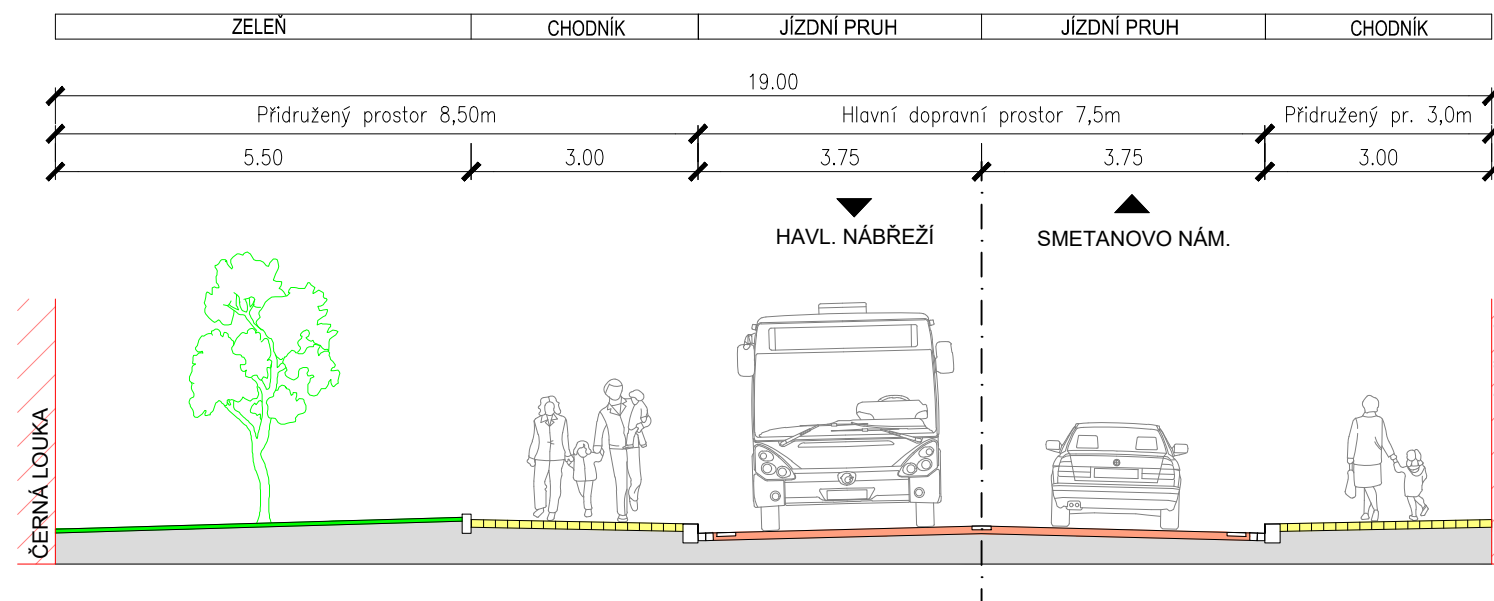


### 3 - PŘESTUPNÍ UZEL SMETANOVA NÁMĚSTÍ

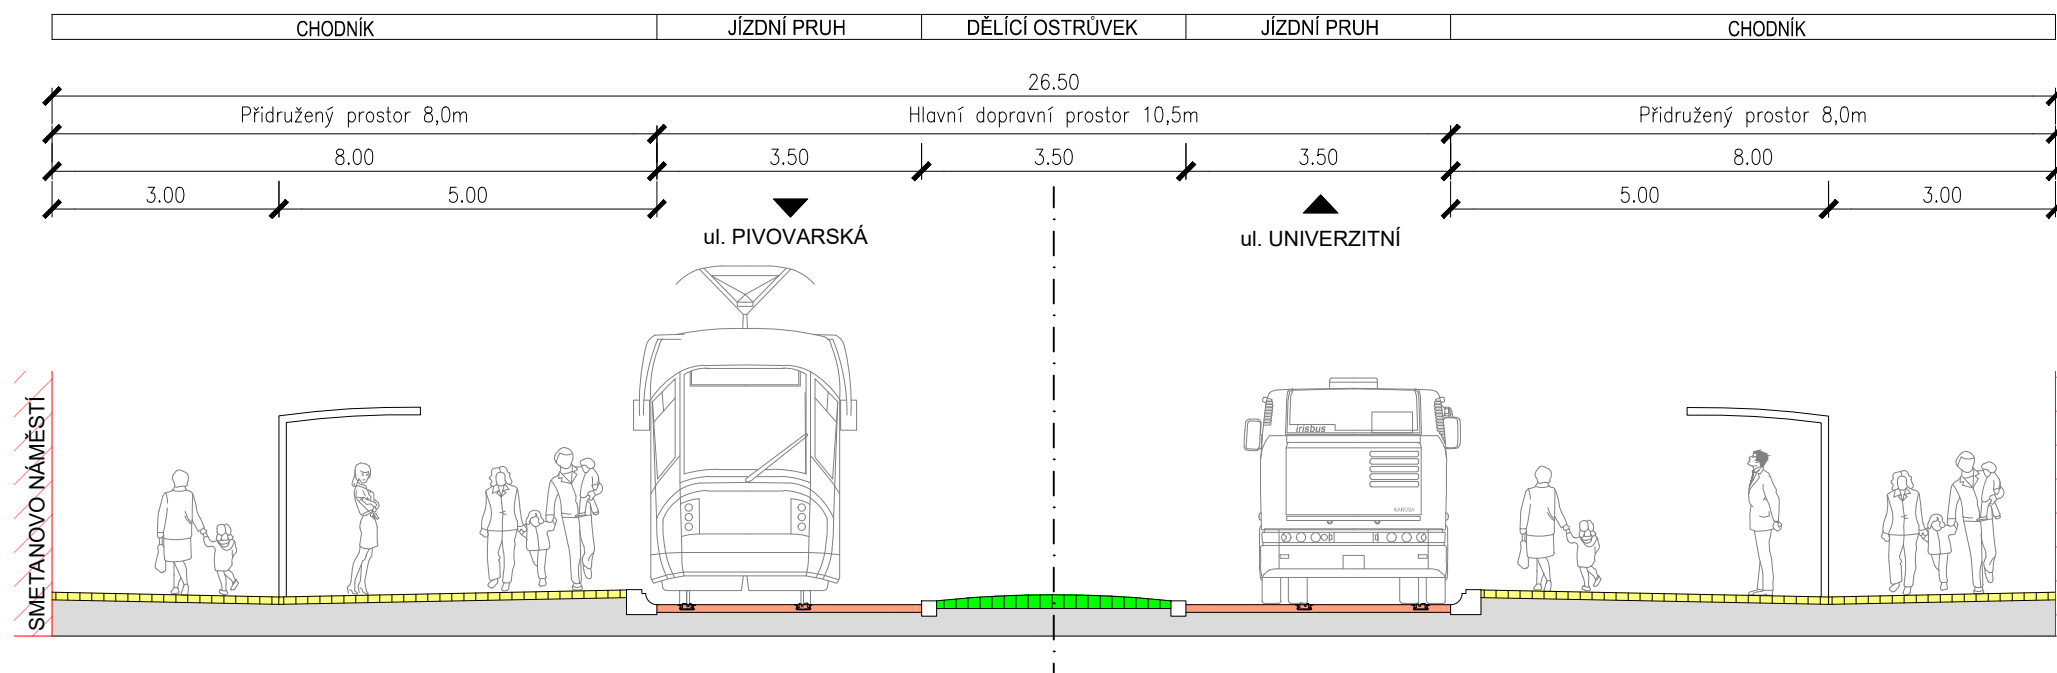


### 4 - ULICE UNIVERZITNÍ - MS2 8,5/50

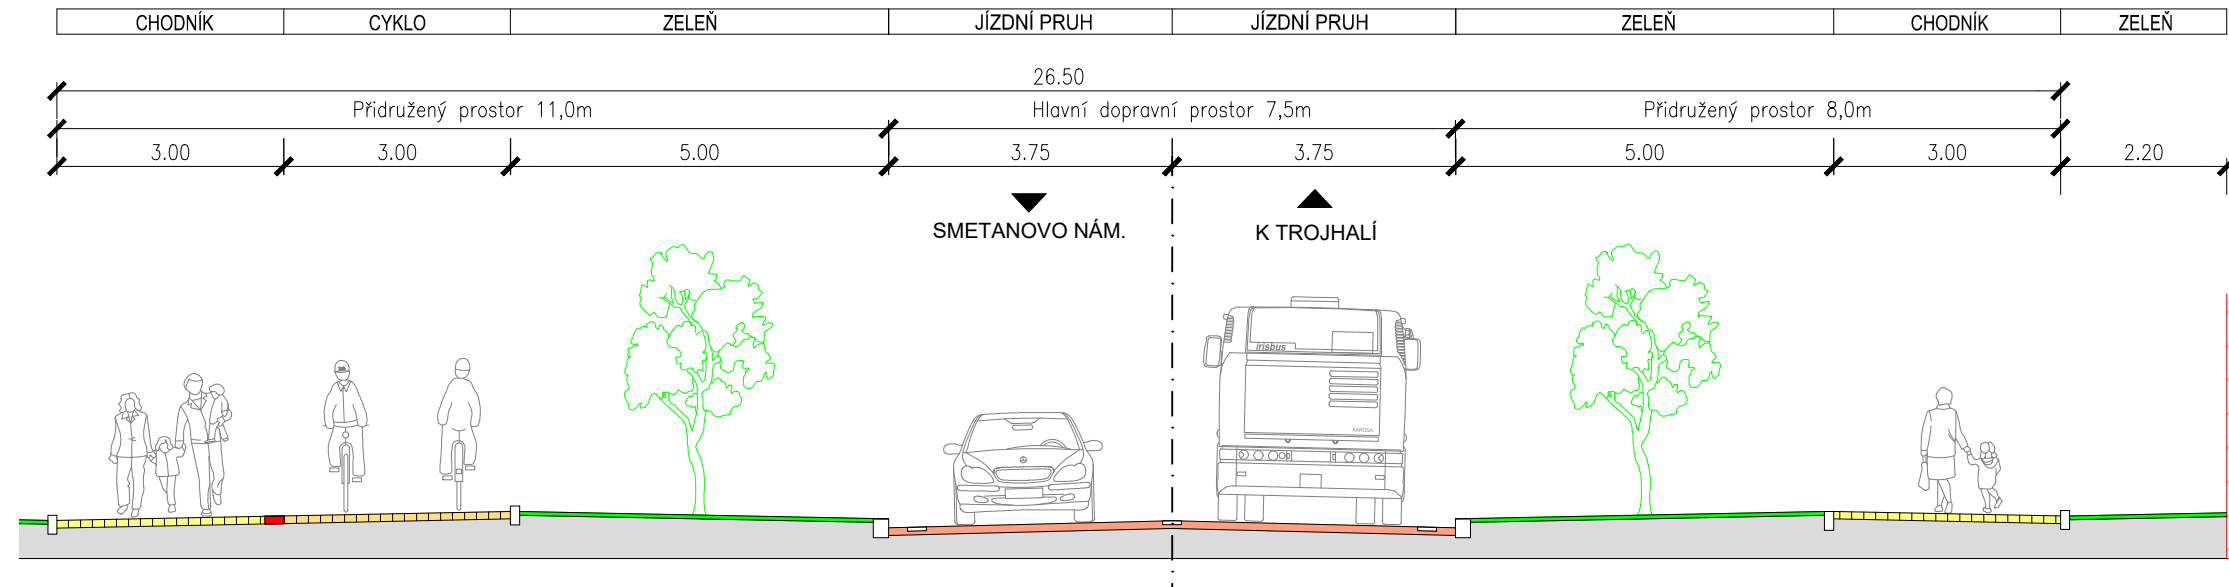

### 5 - ULICE NA KAROLINĚ - M02p 7/30

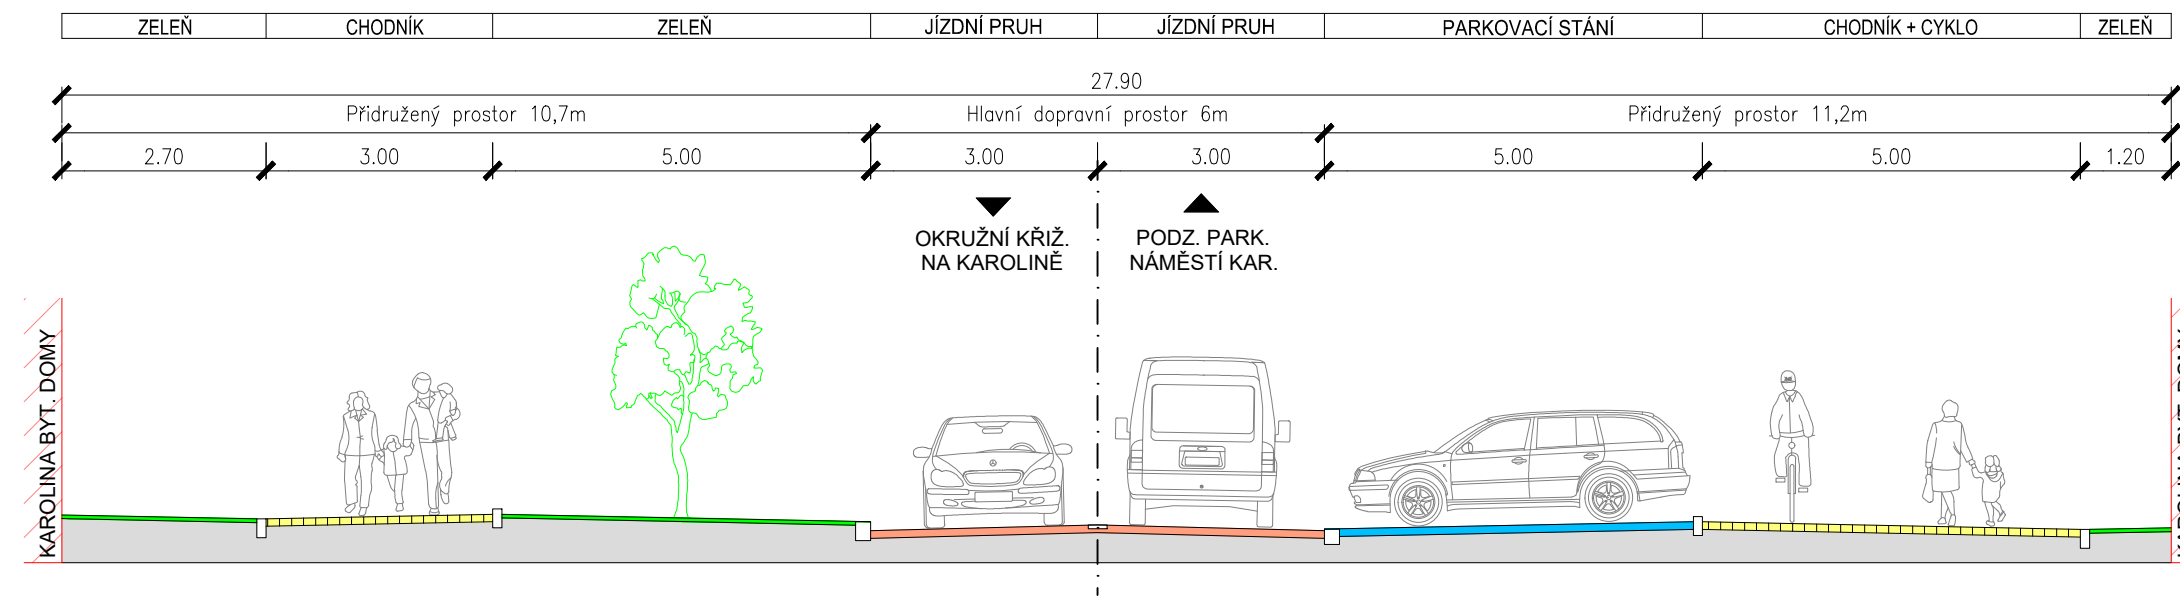


### 6 - ULICE 28.ŘÍJNA

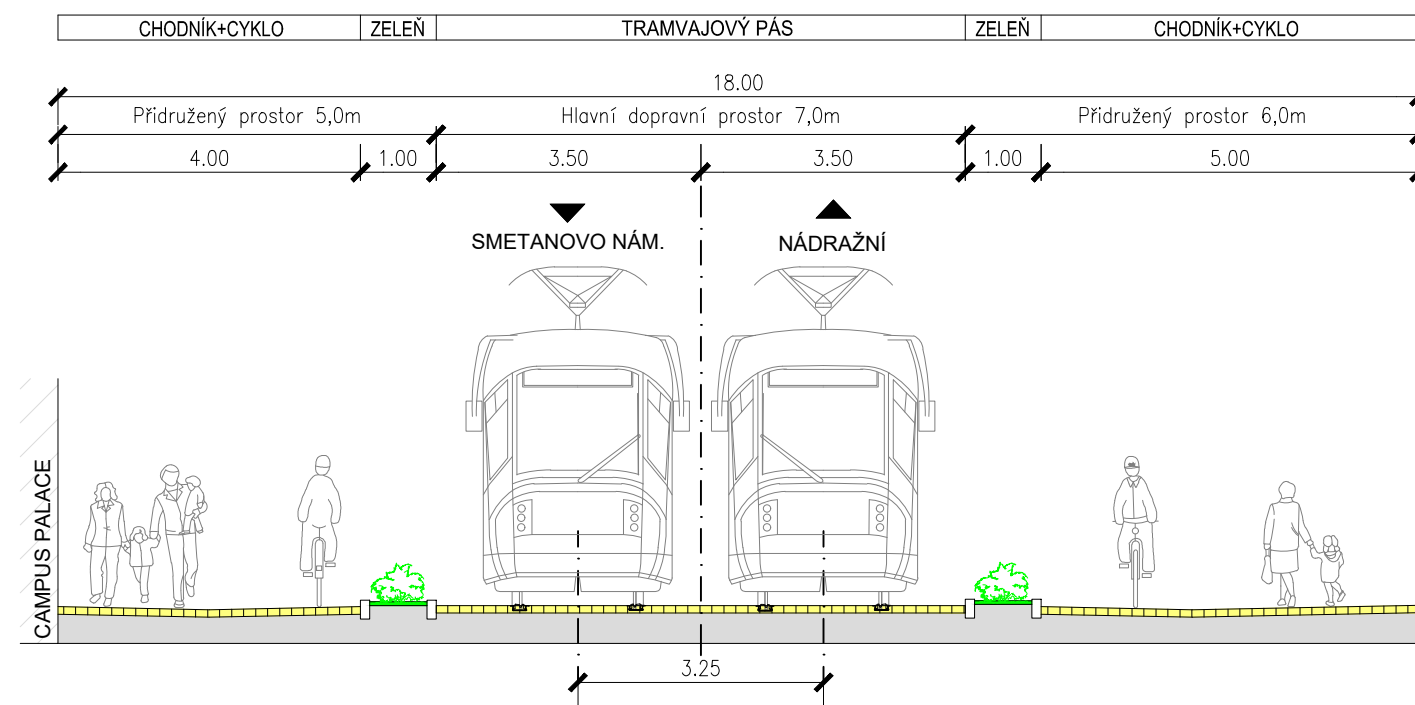

### LEGENDA POUŽITÝCH ČAR A ŠRAF

- PODKLADNÍ VRSTVY
- PROSTOR PRO ZELEŇ
- CHODNÍKOVÁ PLOCHA
- SILNICE PRO MOTOROVÁ VOZIDLA
- PARKOVACÍ PLOCHY

### ROZMÍSTĚNÍ PŘÍČNÝCH ŘEZŮ NA SILNIČNÍ SÍTI

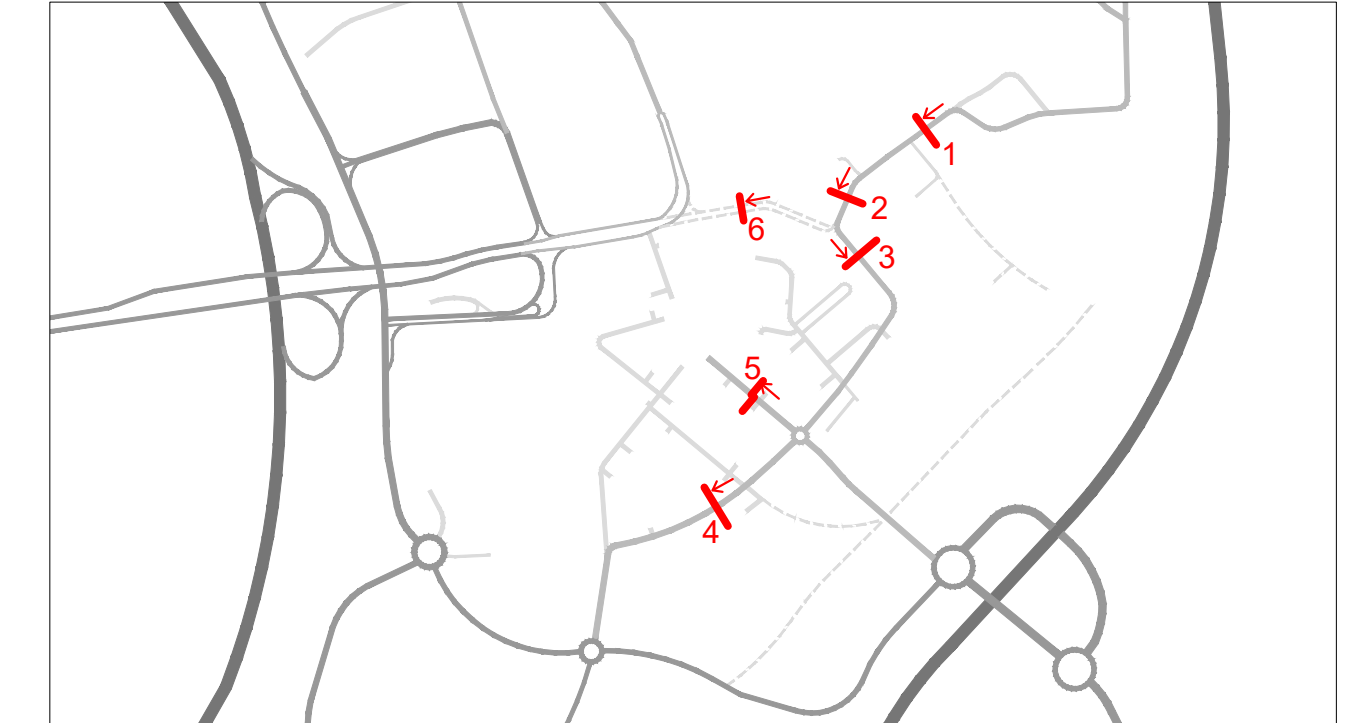

## B 1

SOUŘADNICOVÝ SYSTÉM : JTSK  
VÝŠKOVÝ SYSTÉM : B.p.v.

VEDOUcí PROJEKTANT - HIP	ING. MARTIN STANĚK	
ZODPOVĚDNÝ PROJEKTANT	ING. RICHARD PRUŠA	
VYPRACOVAL	ING. TOMÁŠ OBRUČA	
KONTROLOVAL	ING. ZDENĚK LEGERSKÝ	
Kraj, MěÚ, ObÚ	MORAVSKOSLEZSKÝ, OSTRAVA	
OBJEDNATEL, INVESTOR	STATUTÁRNÍ MĚSTO OSTRAVA	



NÁZEV AKCE:	PROPOJENÍ NOVÁ PIVOVARSKÁ - KAROLINA	DATUM	12/2019
NÁZEV OBJEKTU:	NÁVRH MOŽNÉHO ŘEŠENÍ	FORMÁT	4x4
NÁZEV VÝKRESU:	VZOROVÉ PŘÍČNÉ ŘEZY	MĚŘÍTKO	1:100
		STUPEŇ	IZ
		ZAK. ČÍSLO	190135
		Č. SOUPRAVY	Č. VÝKRESU
			08

