


1.a

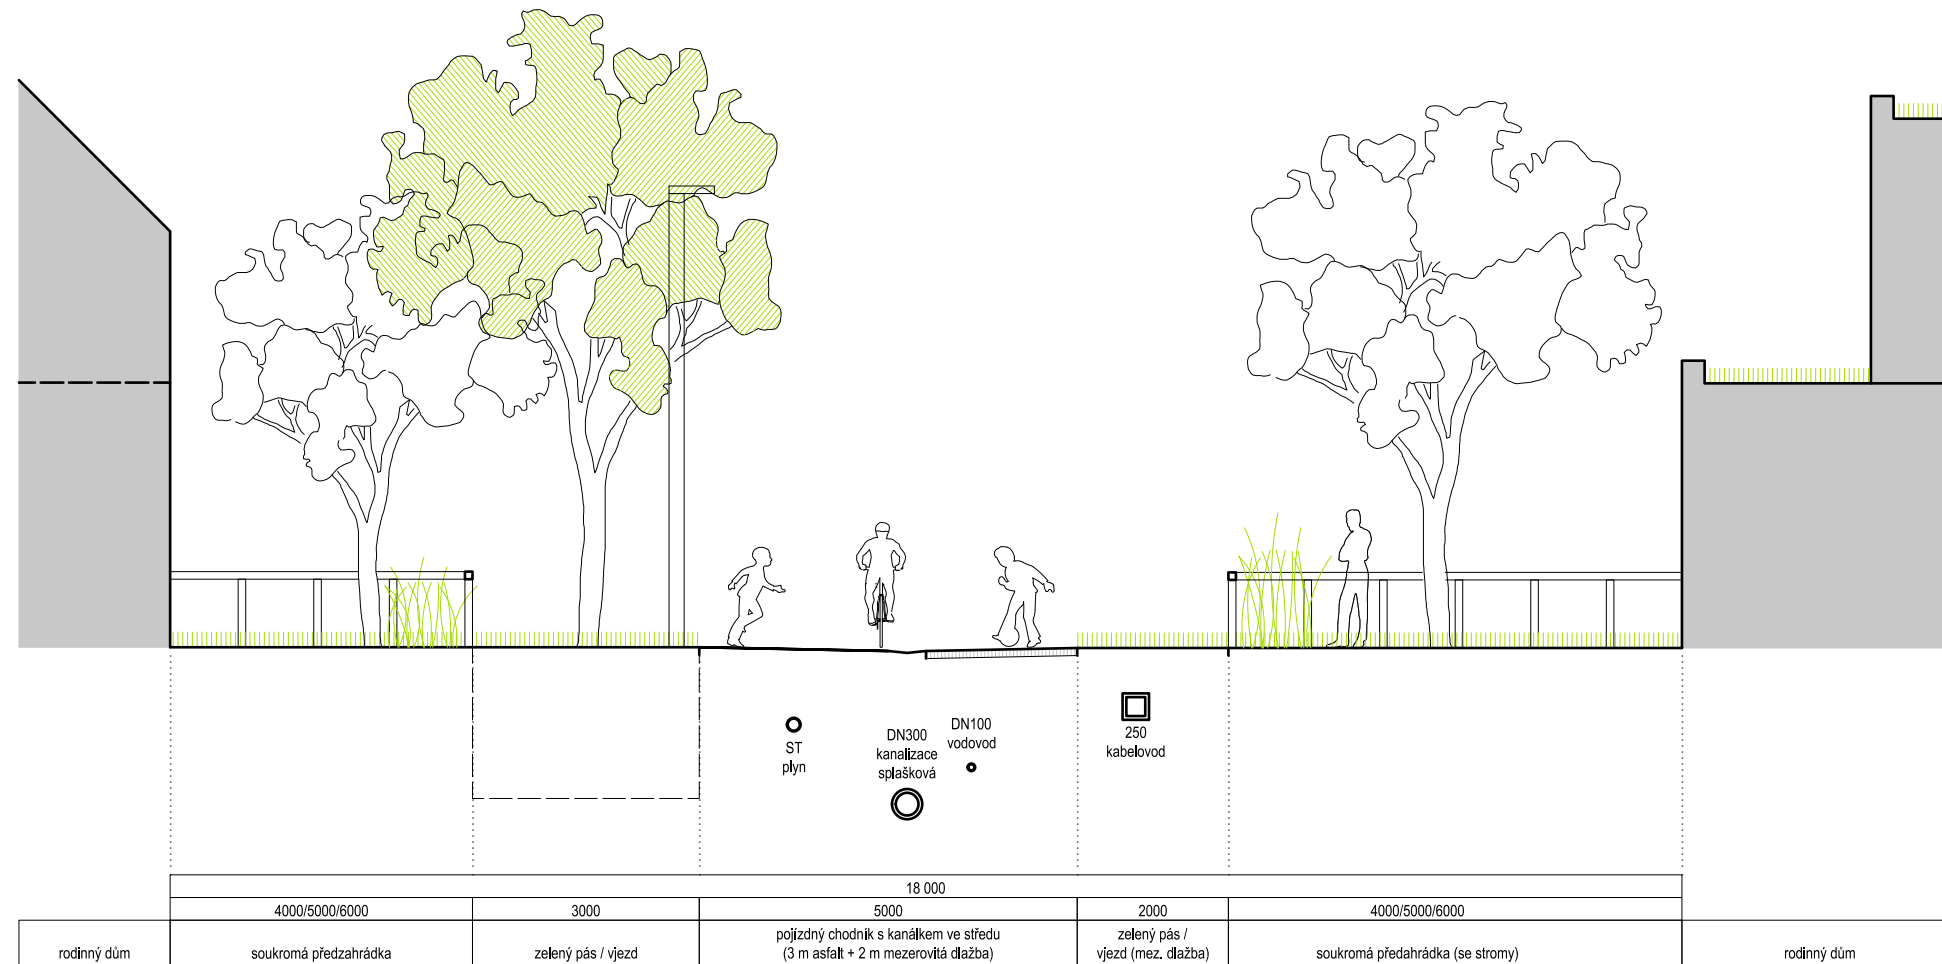

ÚZEMNÍ STUDIE VEŘEJNÝCH PROSTRANSTVÍ
ÚS 24 - Jihlava - Handlovy Dvory

POŘIZOVATEL
Magistrát města Jihlavy

ČÍSLO A NÁZEV VÝKRESU

13.1.a | CHARAKTERISTICKÝ ŘEZ ULICÍ 1.a

ZPRACOVATEL

Ing. arch. Jan Horký

SPOLUAUTOŘI

Ing. arch. Jana Šerá, Ing. arch. Milan Šuška, Ph. D.


SPOLUPRÁCE

Ing. Karel Říha, Ing. Jan Růžička, Ing. Jaromír Hašl,
Ing. Daniel Matějka, Ph. D.



DATUM	FORMÁT	MĚŘÍTKO	0	1	5	10 m
BŘEZEN 2021	A3	1:100				

1.b

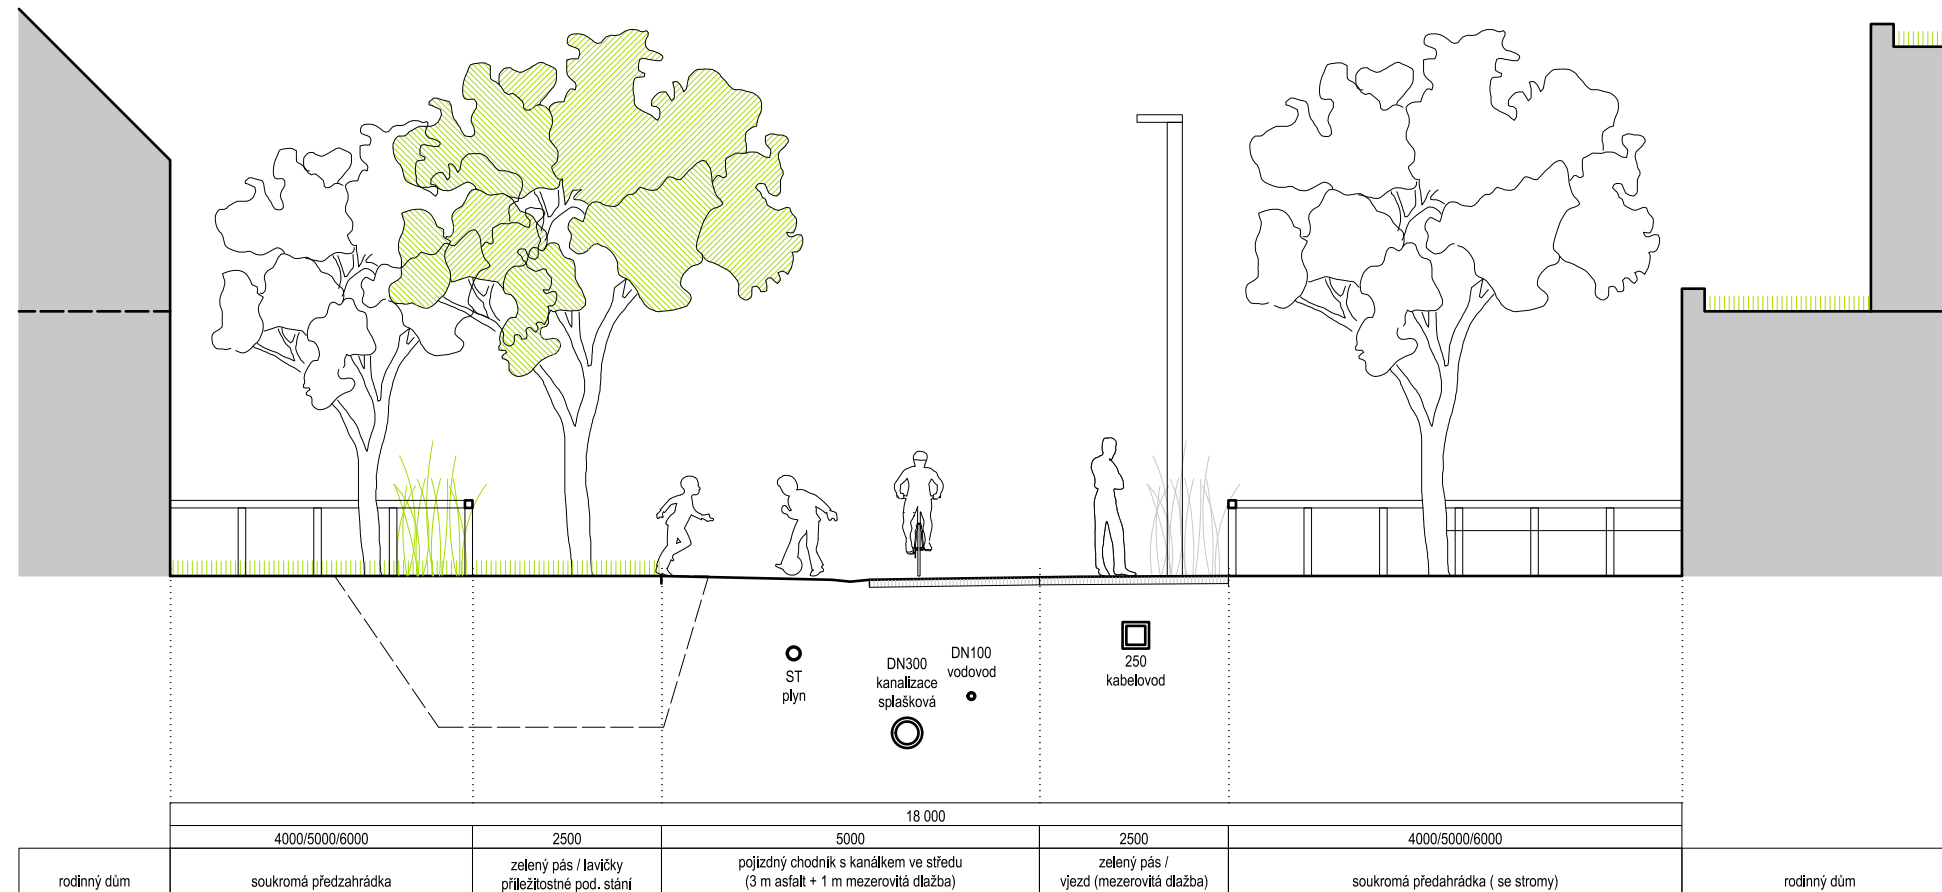

ÚZEMNÍ STUDIE VEŘEJNÝCH PROSTRANSTVÍ
ÚS 24 - Jihlava - Handlovy Dvory

POŘIZOVATEL
Magistrát města Jihlavy

ČÍSLO A NÁZEV VÝKRESU

13.1.b | CHARAKTERISTICKÝ ŘEZ ULICÍ 1.b

ZPRACOVATEL

Ing. arch. Jan Horký

SPOLUAUTOŘI

Ing. arch. Jana Šerá, Ing. arch. Milan Šuška, Ph. D.


SPOLUPRÁCE

Ing. Karel Říha, Ing. Jan Růžička, Ing. Jaromír Hašl,
Ing. Daniel Matějka, Ph. D.



DATUM	FORMÁT	MĚŘÍTKO	0	1	5	10 m
BŘEZEN 2021	A3	1:100				

1.c

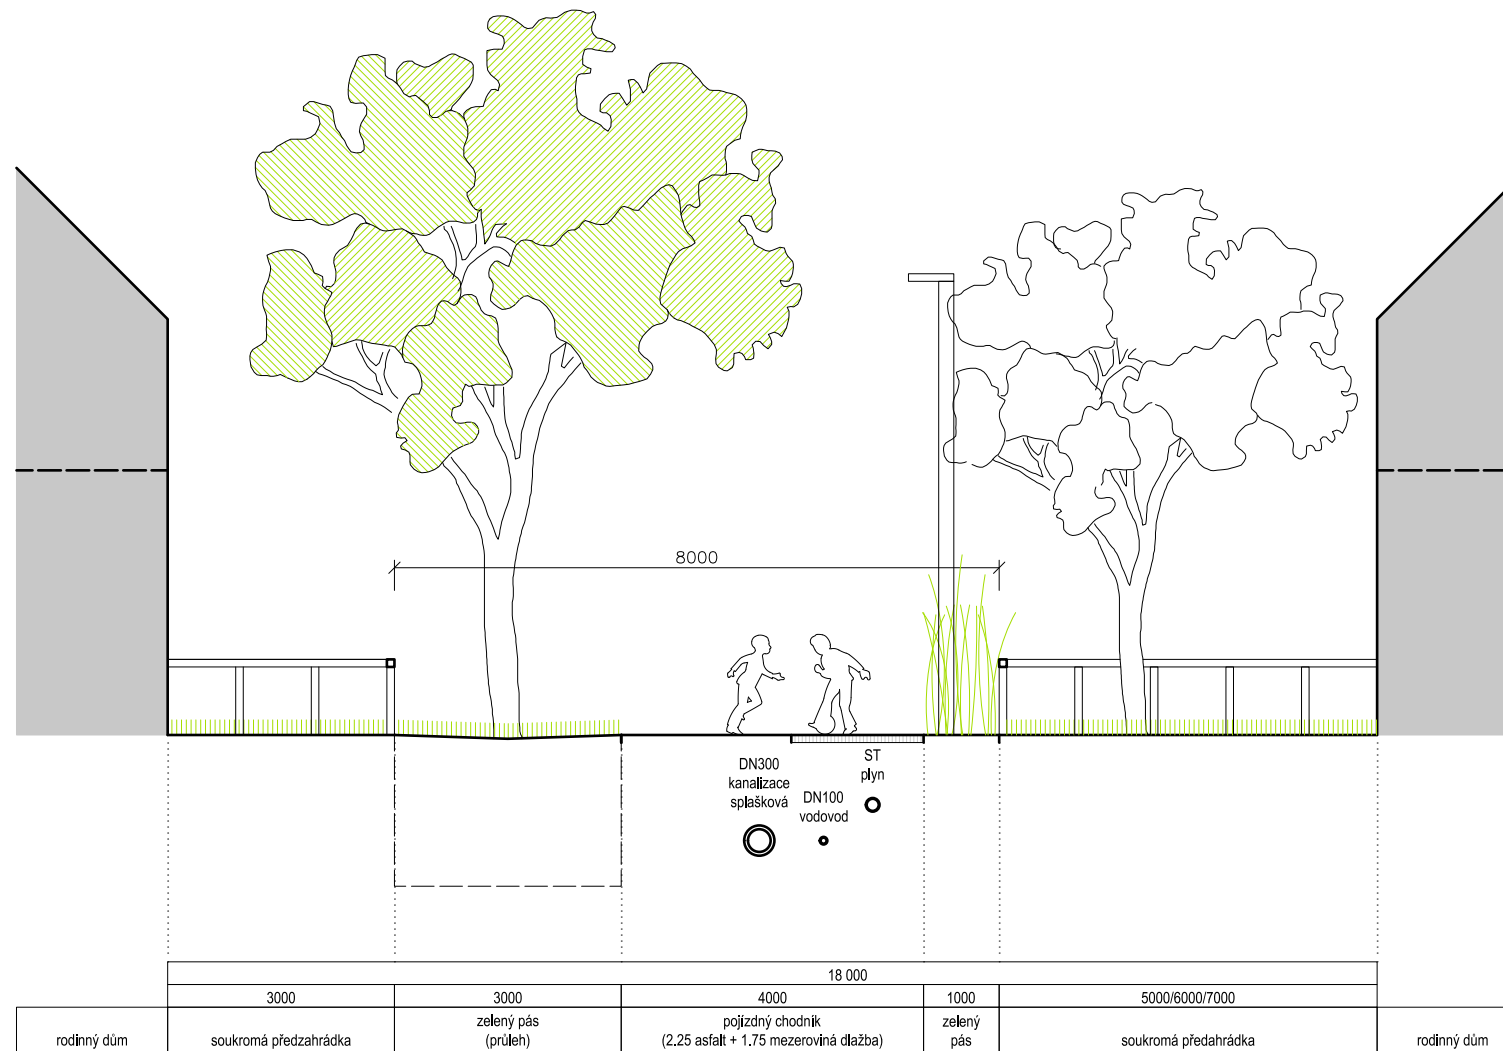

ÚZEMNÍ STUDIE VEŘEJNÝCH PROSTRANSTVÍ
 ÚS 24 - Jihlava - Handlovy Dvory

POŘIZOVATEL
 Magistrát města Jihlavy

ČÍSLO A NÁZEV VÝKRESU

13.1.c | CHARAKTERISTICKÝ ŘEZ ULICÍ 1.c

ZPRACOVATEL

Ing. arch. Jan Horký

SPOLUAUTOŘI

Ing. arch. Jana Šerá, Ing. arch. Milan Šuška, Ph. D.


SPOLUPRÁCE

Ing. Karel Říha, Ing. Jan Růžička, Ing. Jaromír Hašl,
 Ing. Daniel Matějka, Ph. D.



DATUM	FORMÁT	MĚŘÍTKO	0	1	5	10 m
BŘEZEN 2021	A3	1:100				

1.d

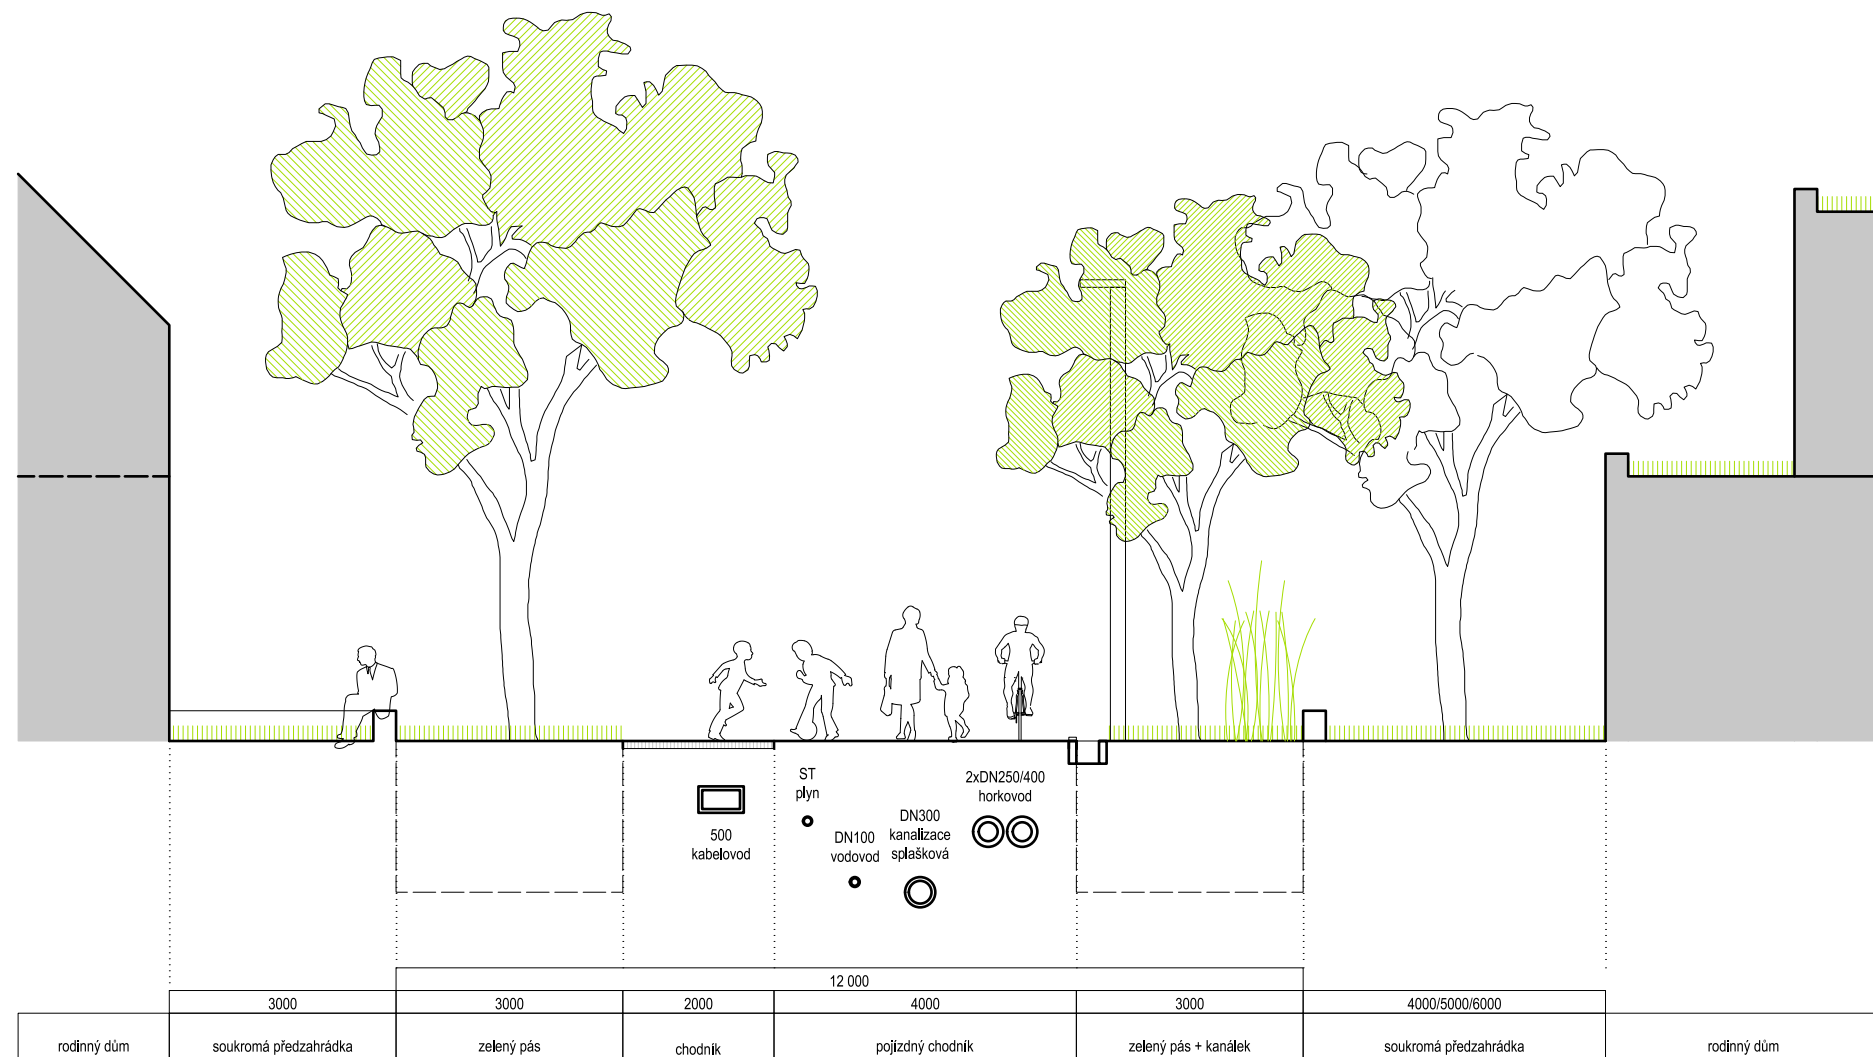

ÚZEMNÍ STUDIE VEŘEJNÝCH PROSTRANSTVÍ
 ÚS 24 - Jihlava - Handlovy Dvory

POŘIZOVATEL
 Magistrát města Jihlavy

ČÍSLO A NÁZEV VÝKRESU

13.1.d | CHARAKTERISTICKÝ ŘEZ ULICÍ 1.d

ZPRACOVATEL

Ing. arch. Jan Horký

SPOLUAUTOŘI

Ing. arch. Jana Šerá, Ing. arch. Milan Šuška, Ph. D.


SPOLUPRÁCE

Ing. Karel Říha, Ing. Jan Růžička, Ing. Jaromír Hašl,
 Ing. Daniel Matějka, Ph. D.



DATUM	FORMÁT	MĚŘÍTKO	0	1	5	10 m
BŘEZEN 2021	A3	1:100				

1.e

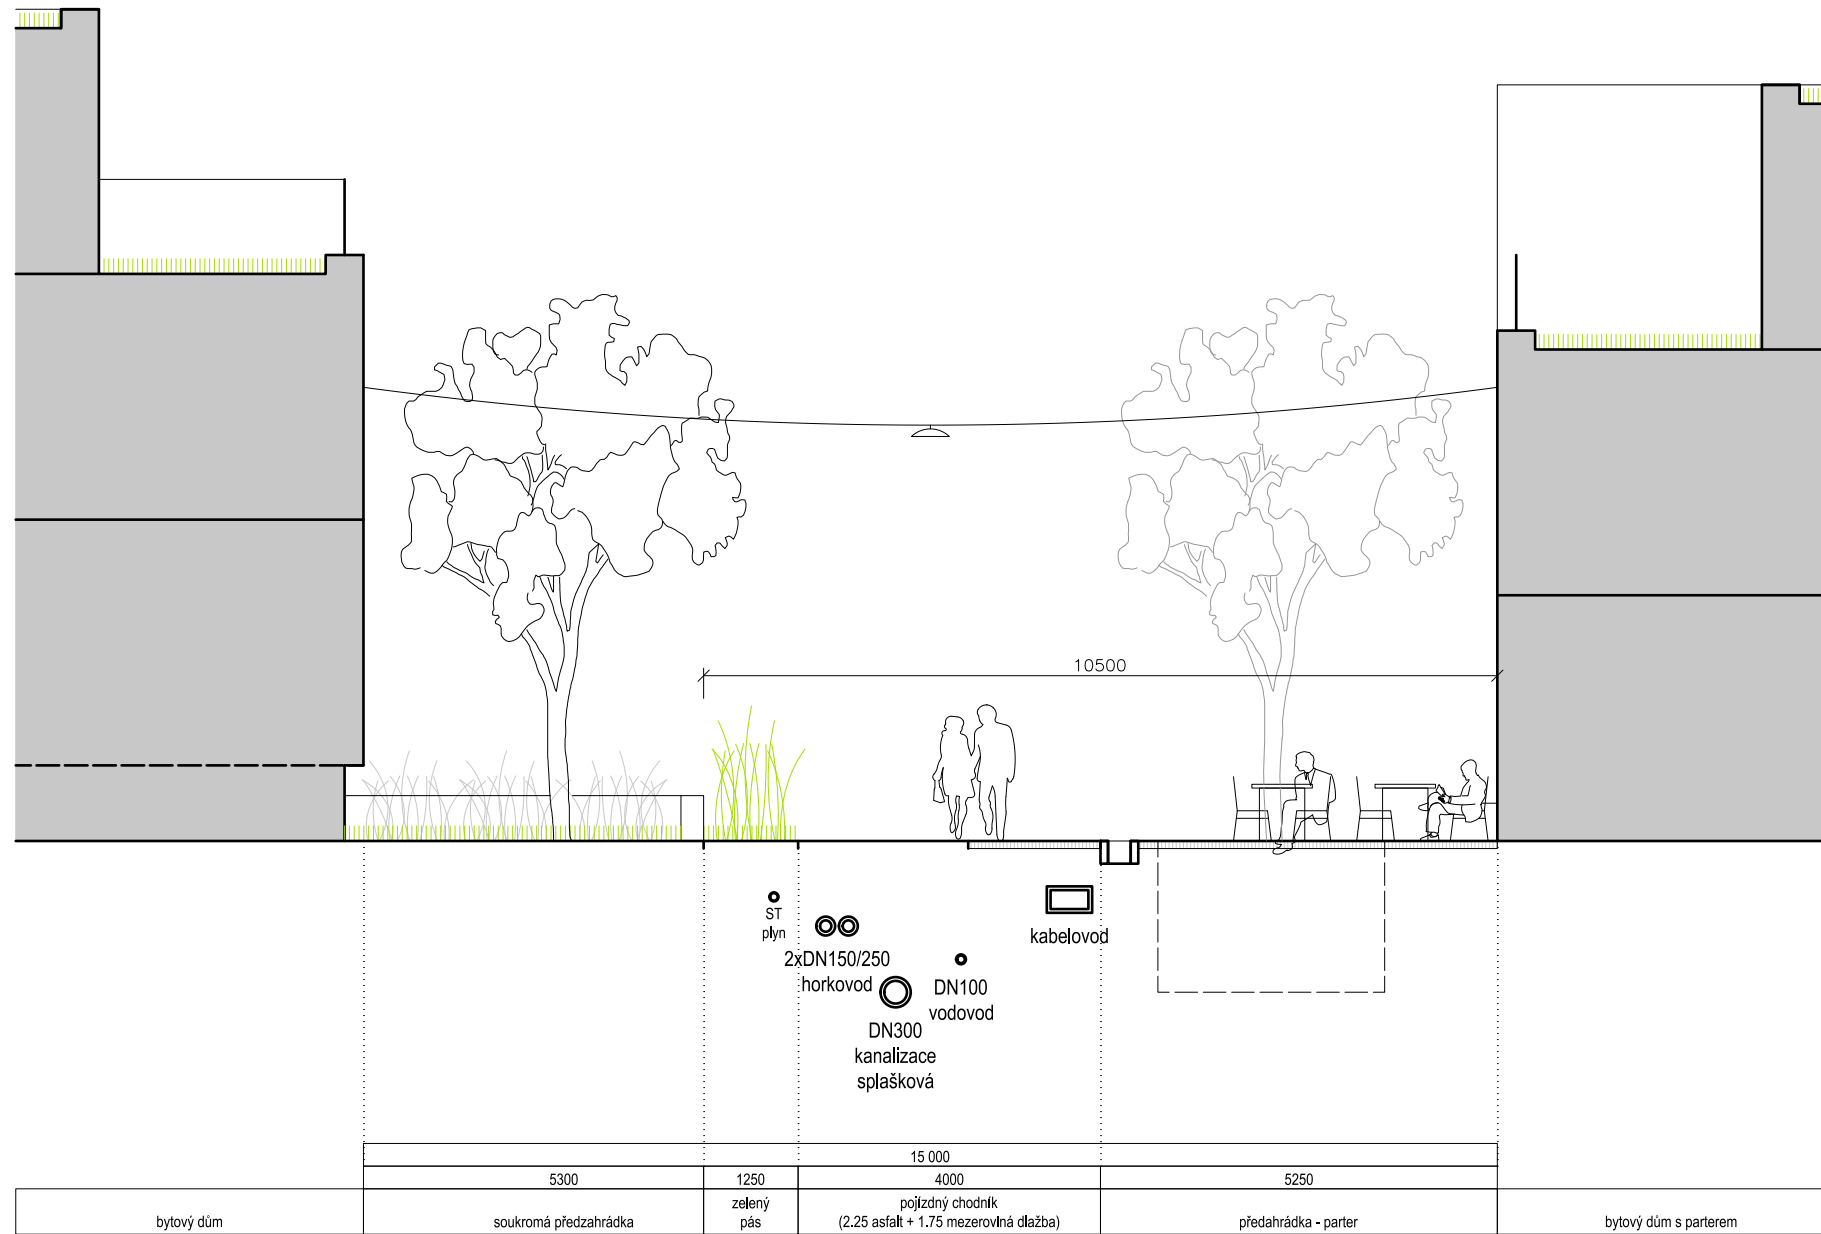

ÚZEMNÍ STUDIE VEŘEJNÝCH PROSTRANSTVÍ
 ÚS 24 - Jihlava - Handlovy Dvory

POŘIZOVATEL
 Magistrát města Jihlavy

ČÍSLO A NÁZEV VÝKRESU

13.1.e | CHARAKTERISTICKÝ ŘEZ ULICÍ 1.e

ZPRACOVATEL

Ing. arch. Jan Horký

SPOLUAUTOŘI

Ing. arch. Jana Šerá, Ing. arch. Milan Šuška, Ph. D.

SPOLUPRÁCE

Ing. Karel Říha, Ing. Jan Růžička, Ing. Jaromír Hašl,
 Ing. Daniel Matějka, Ph. D.



DATUM	FORMÁT	MĚŘÍTKO	0	1	5	10 m
BŘEZEN 2021	A3	1:100				

1.f / 1.g



ÚZEMNÍ STUDIE VEŘEJNÝCH PROSTRANSTVÍ
 ÚS 24 - Jihlava - Handlovy Dvory

POŘIZOVATEL
 Magistrát města Jihlavy

ČÍSLO A NÁZEV VÝKRESU

13.1.f/1.g | CHARAKTERISTICKÝ ŘEZ ULICÍ 1.f/1.g

ZPRACOVATEL

Ing. arch. Jan Horký

SPOLUAUTOŘI

Ing. arch. Jana Šerá, Ing. arch. Milan Šuška, Ph. D.


SPOLUPRÁCE

Ing. Karel Říha, Ing. Jan Růžička, Ing. Jaromír Hašl,
 Ing. Daniel Matějka, Ph. D.



DATUM	FORMÁT	MĚŘÍTKO	0	1	5	10 m
BŘEZEN 2021	A3	1:100				

2.a

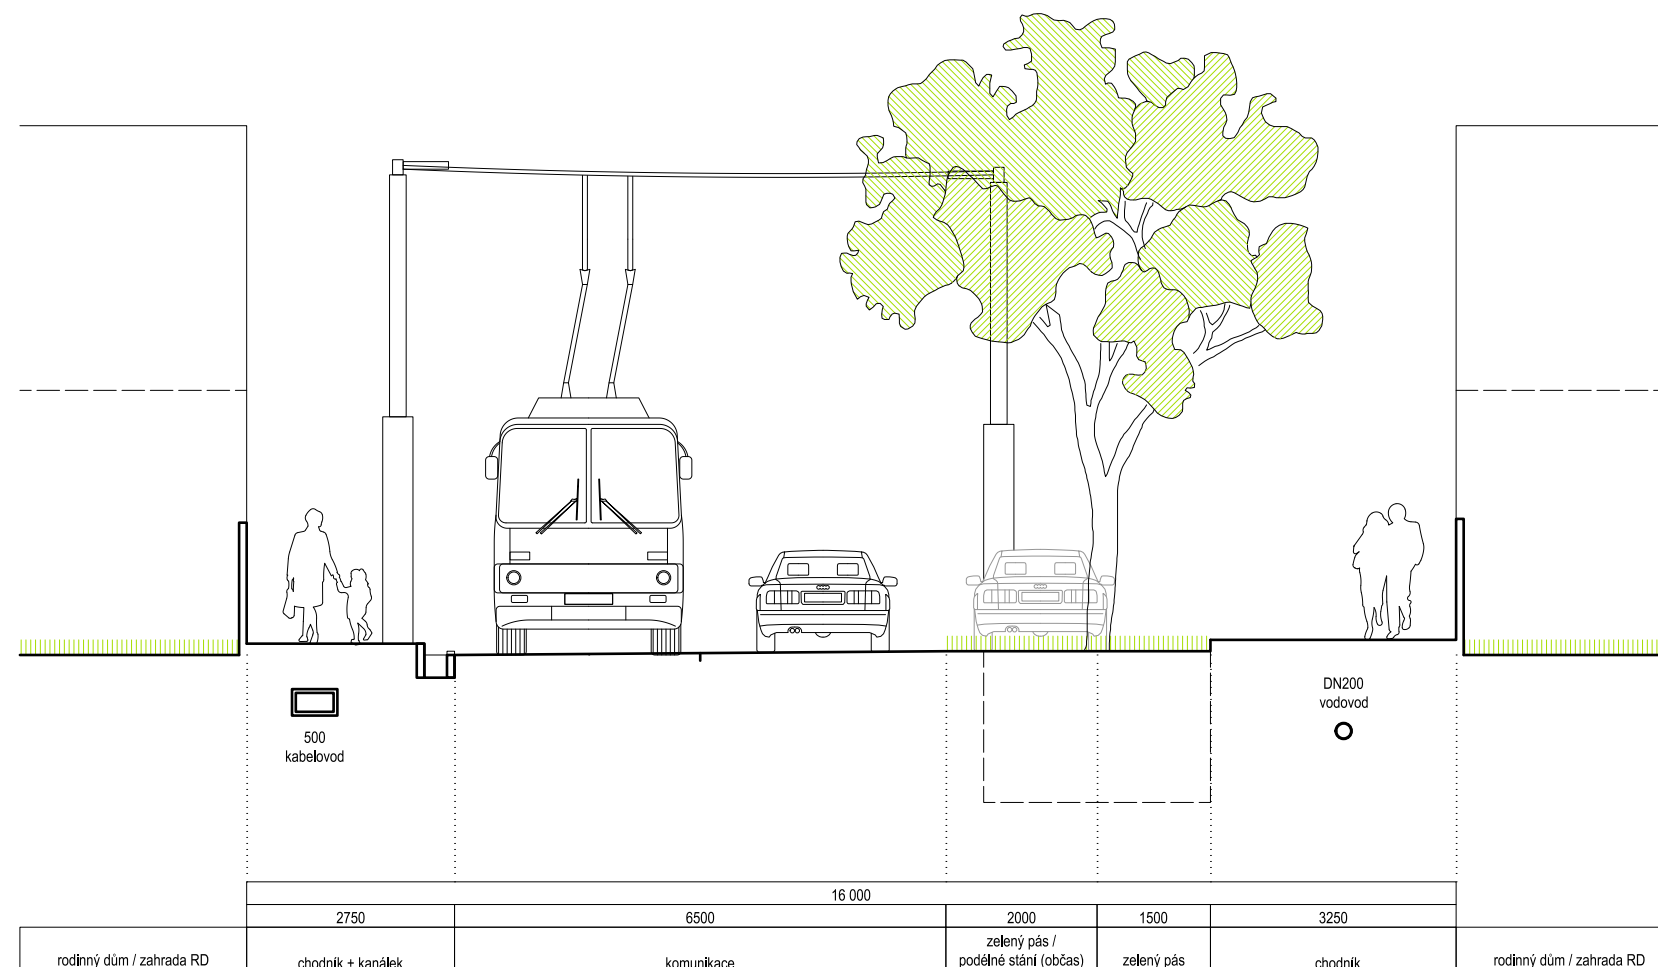

ÚZEMNÍ STUDIE VEŘEJNÝCH PROSTRANSTVÍ
 ÚS 24 - Jihlava - Handlovy Dvory

POŘIZOVATEL
 Magistrát města Jihlavy

ČÍSLO A NÁZEV VÝKRESU

13.2.a | CHARAKTERISTICKÝ ŘEZ ULICÍ 2.a

ZPRACOVATEL

Ing. arch. Jan Horký

SPOLUAUTOŘI

Ing. arch. Jana Šerá, Ing. arch. Milan Šuška, Ph. D.


SPOLUPRÁCE

Ing. Karel Říha, Ing. Jan Růžička, Ing. Jaromír Hašl,
 Ing. Daniel Matějka, Ph. D.



DATUM	FORMÁT	MĚŘÍTKO	0	1	5	10 m
BŘEZEN 2021	A3	1:100				

2.b

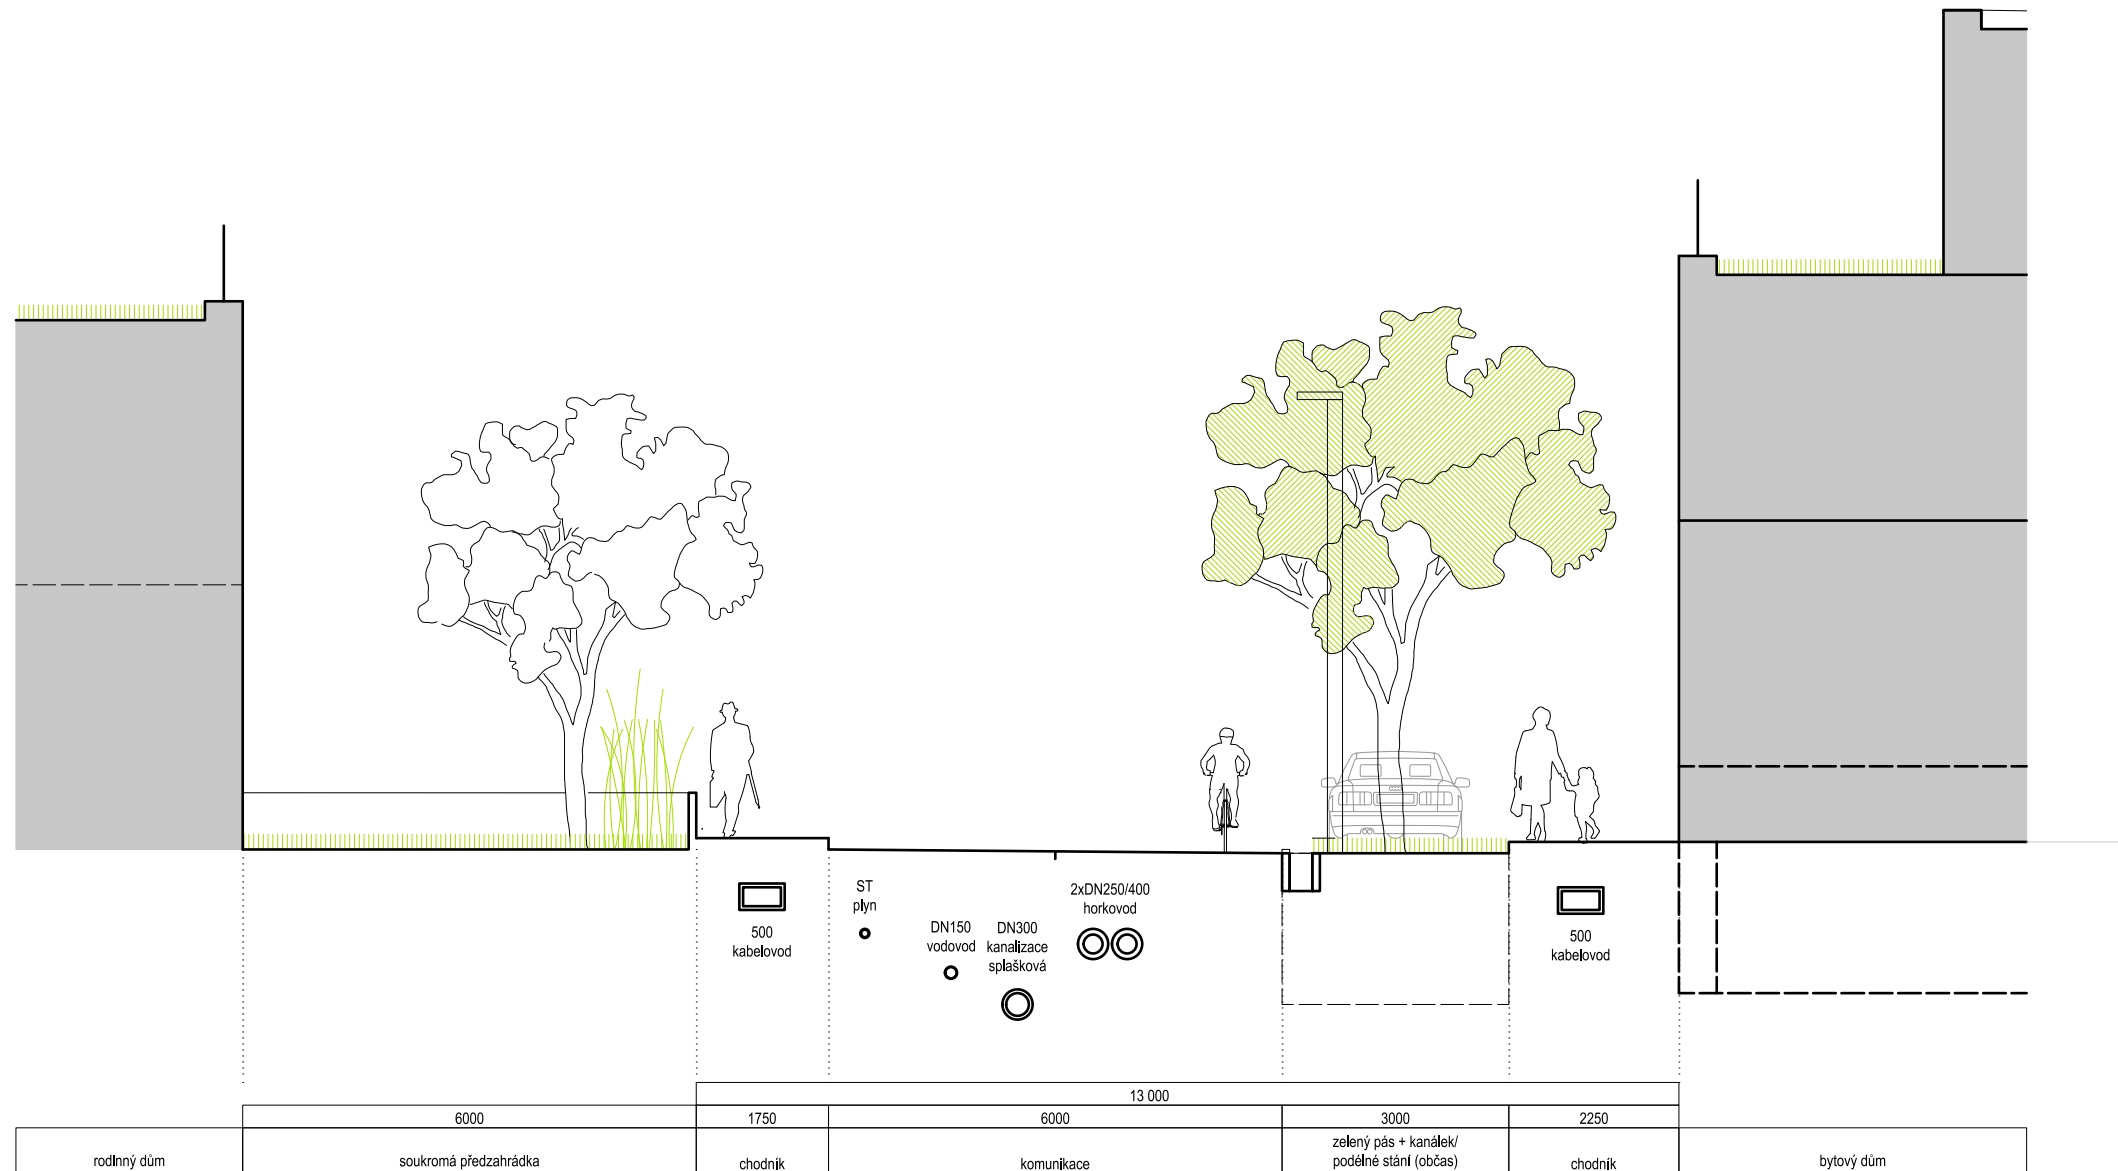

ÚZEMNÍ STUDIE VEŘEJNÝCH PROSTRANSTVÍ
ÚS 24 - Jihlava - Handlovy Dvory

POŘIZOVATEL
Magistrát města Jihlavy

ČÍSLO A NÁZEV VÝKRESU

13.2.b | CHARAKTERISTICKÝ ŘEZ ULICÍ 2.b

ZPRACOVATEL

Ing. arch. Jan Horký

SPOLUAUTOŘI

Ing. arch. Jana Šerá, Ing. arch. Milan Šuška, Ph. D.

SPOLUPRÁCE


Ing. Karel Říha, Ing. Jan Růžička, Ing. Jaromír Hašl,
Ing. Daniel Matějka, Ph. D.




DATUM
BŘEZEN 2021

FORMÁT
A3

MĚŘÍTKO
1:100

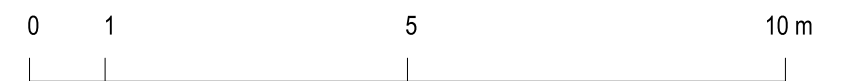

2.c

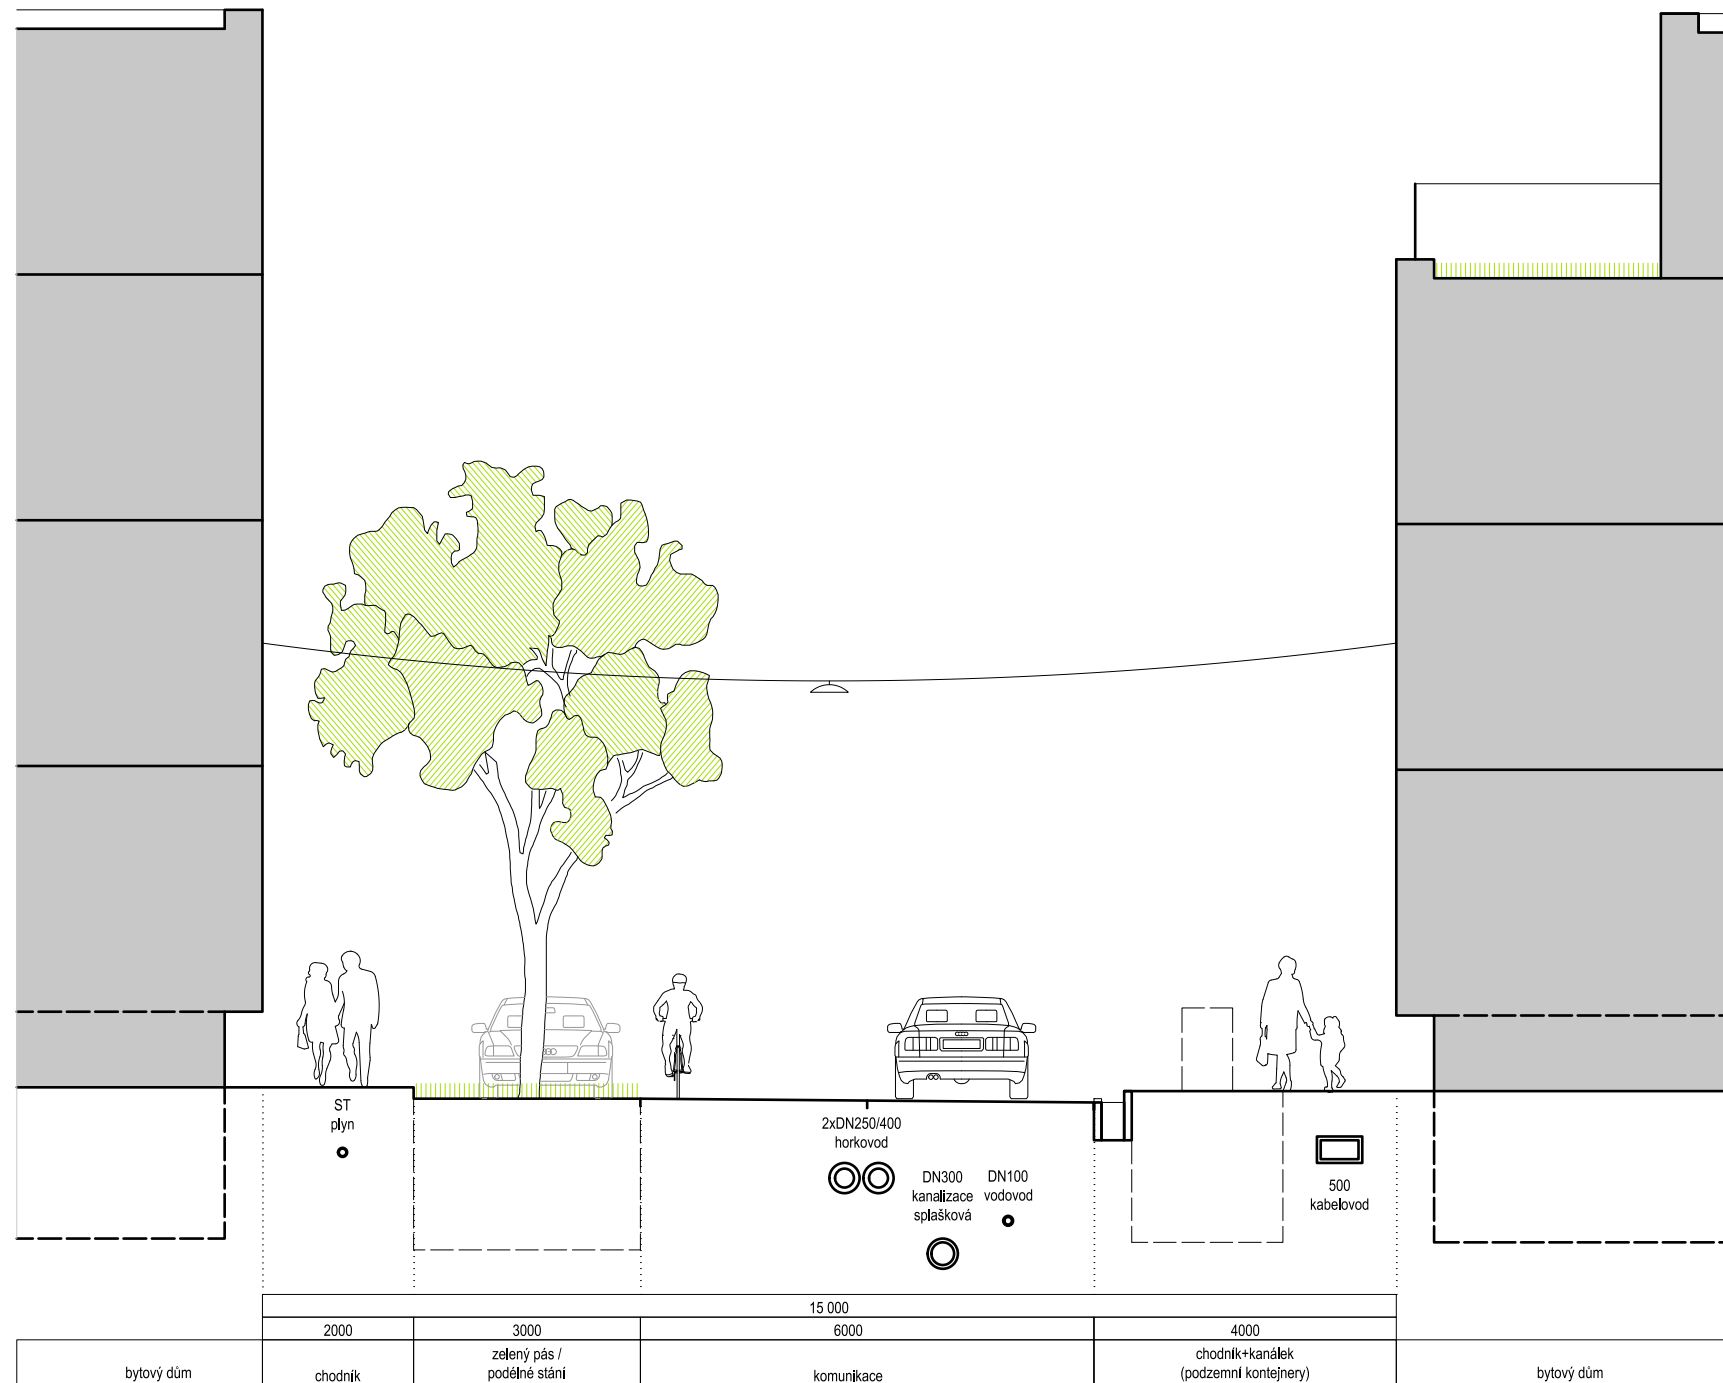

ÚZEMNÍ STUDIE VEŘEJNÝCH PROSTRANSTVÍ
ÚS 24 - Jihlava - Handlovy Dvory

POŘIZOVATEL
Magistrát města Jihlavy

ČÍSLO A NÁZEV VÝKRESU

13.2.c | CHARAKTERISTICKÝ ŘEZ ULICÍ 2.c

ZPRACOVATEL

Ing. arch. Jan Horký

SPOLUAUTOŘI

Ing. arch. Jana Šerá, Ing. arch. Milan Šuška, Ph. D.

SPOLUPRÁCE


Ing. Karel Říha, Ing. Jan Růžička, Ing. Jaromír Hašl,
Ing. Daniel Matějka, Ph. D.




DATUM
BŘEZEN 2021

FORMÁT
A3

MĚŘÍTKO
1:100

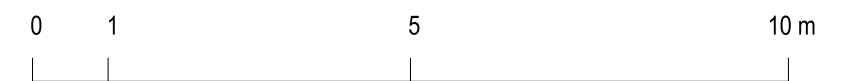

2.d

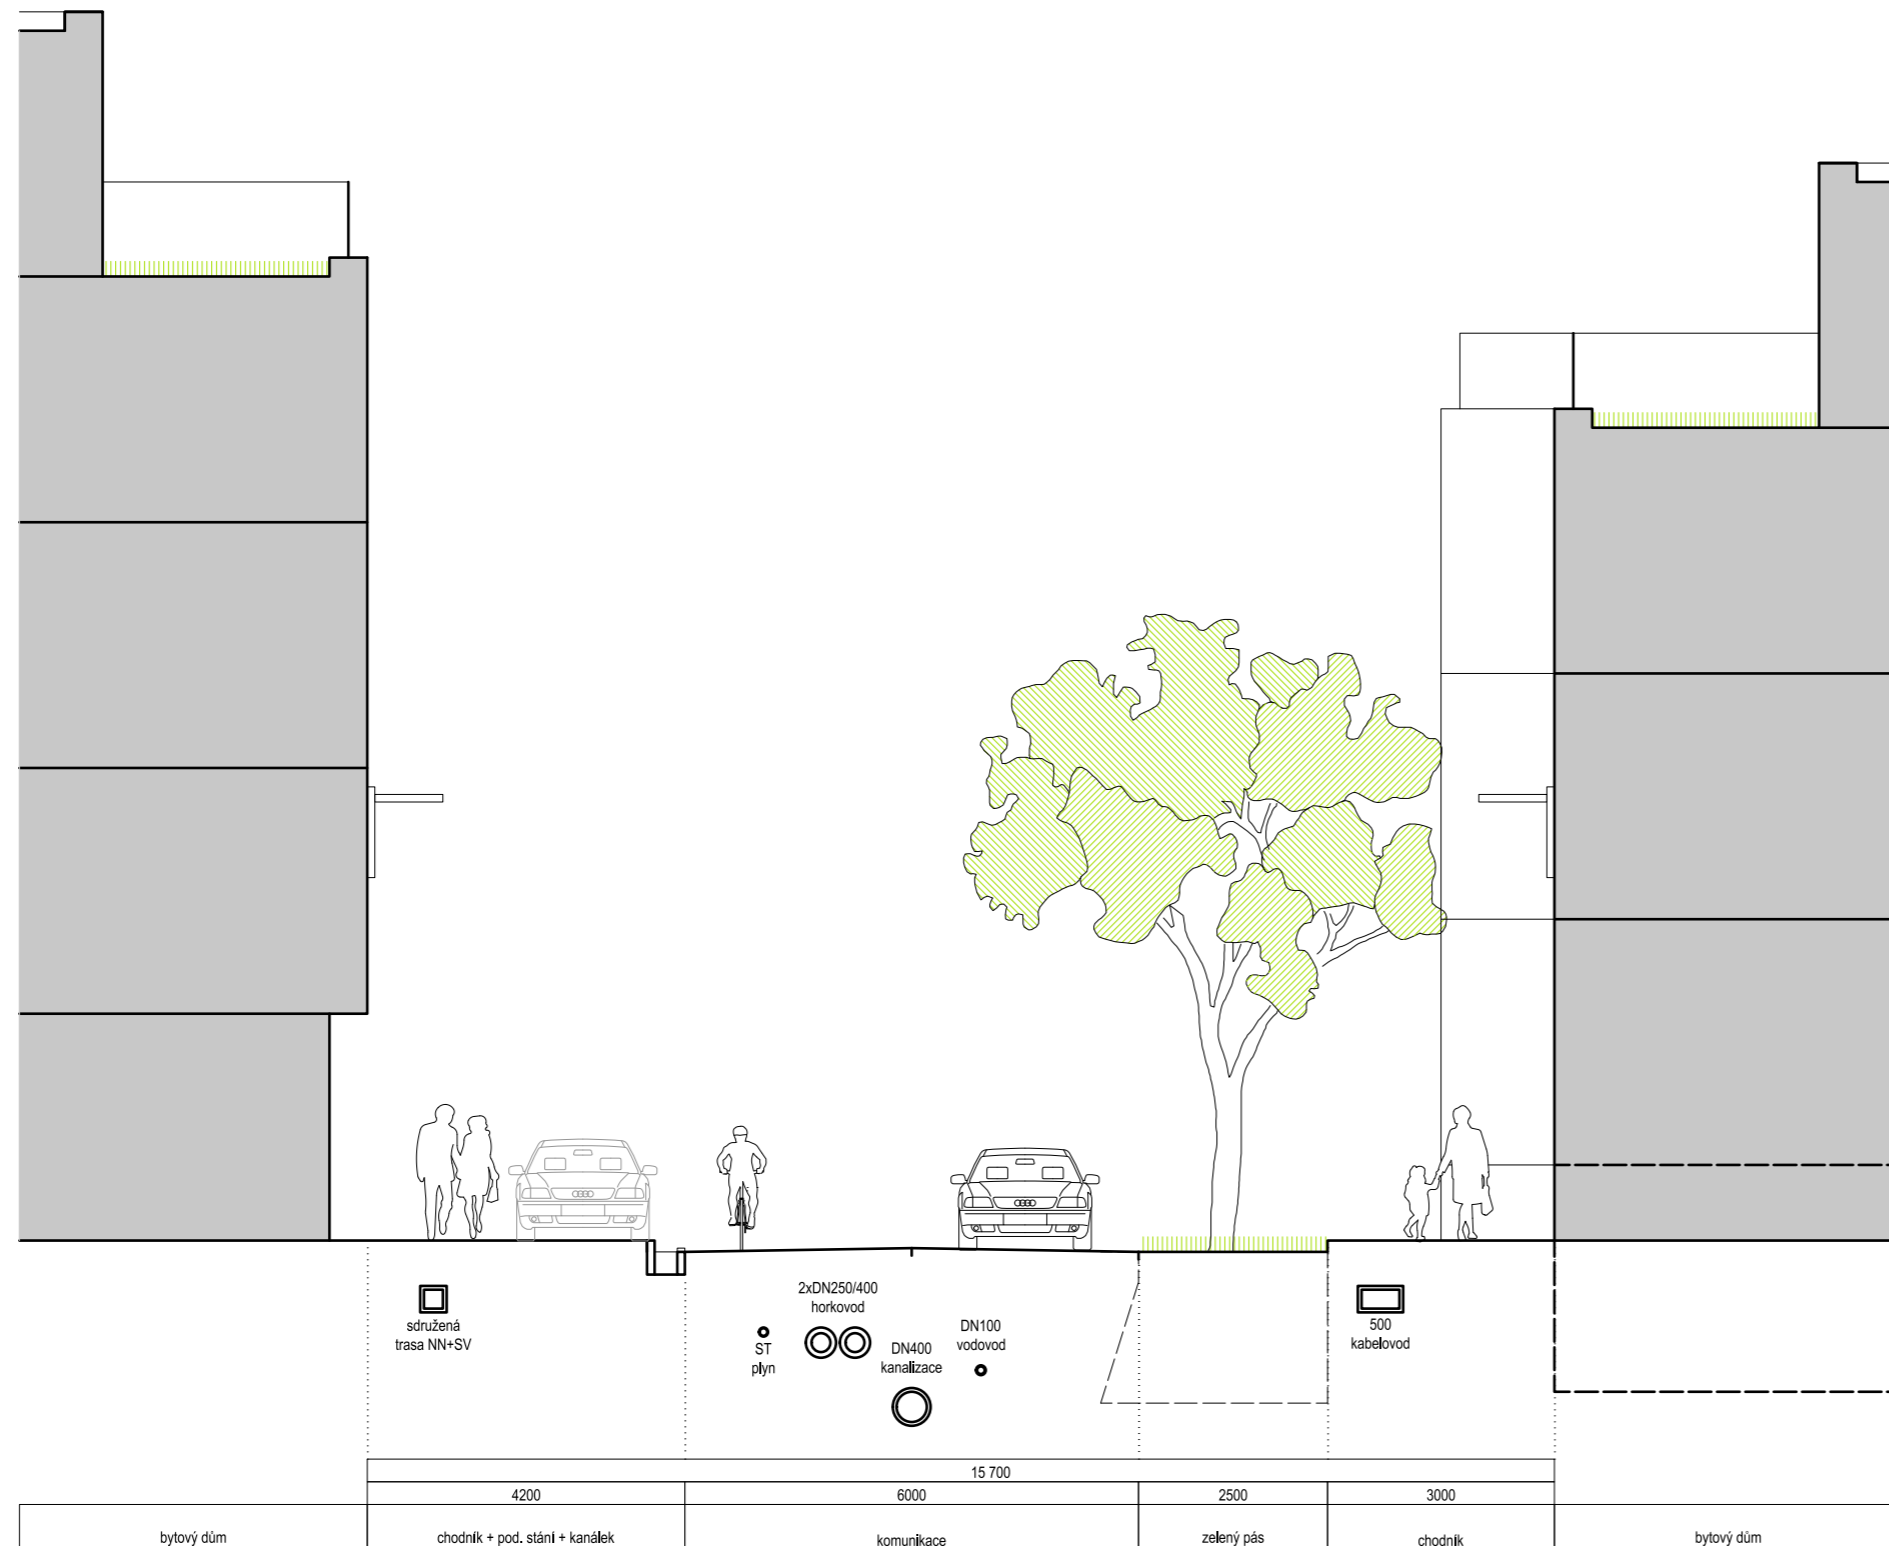

ÚZEMNÍ STUDIE VEŘEJNÝCH PROSTRANSTVÍ
 ÚS 24 - Jihlava - Handlovy Dvory

POŘIZOVATEL
 Magistrát města Jihlavy

ČÍSLO A NÁZEV VÝKRESU

13.2.d | CHARAKTERISTICKÝ ŘEZ ULICÍ 2.d

ZPRACOVATEL

Ing. arch. Jan Horký

SPOLUAUTOŘI

Ing. arch. Jana Šerá, Ing. arch. Milan Šuška, Ph. D.


SPOLUPRÁCE

Ing. Karel Říha, Ing. Jan Růžička, Ing. Jaromír Hašl,
 Ing. Daniel Matějka, Ph. D.



DATUM	FORMÁT	MĚŘÍTKO	0	1	5	10 m
BŘEZEN 2021	594/297	1:100				

2.e

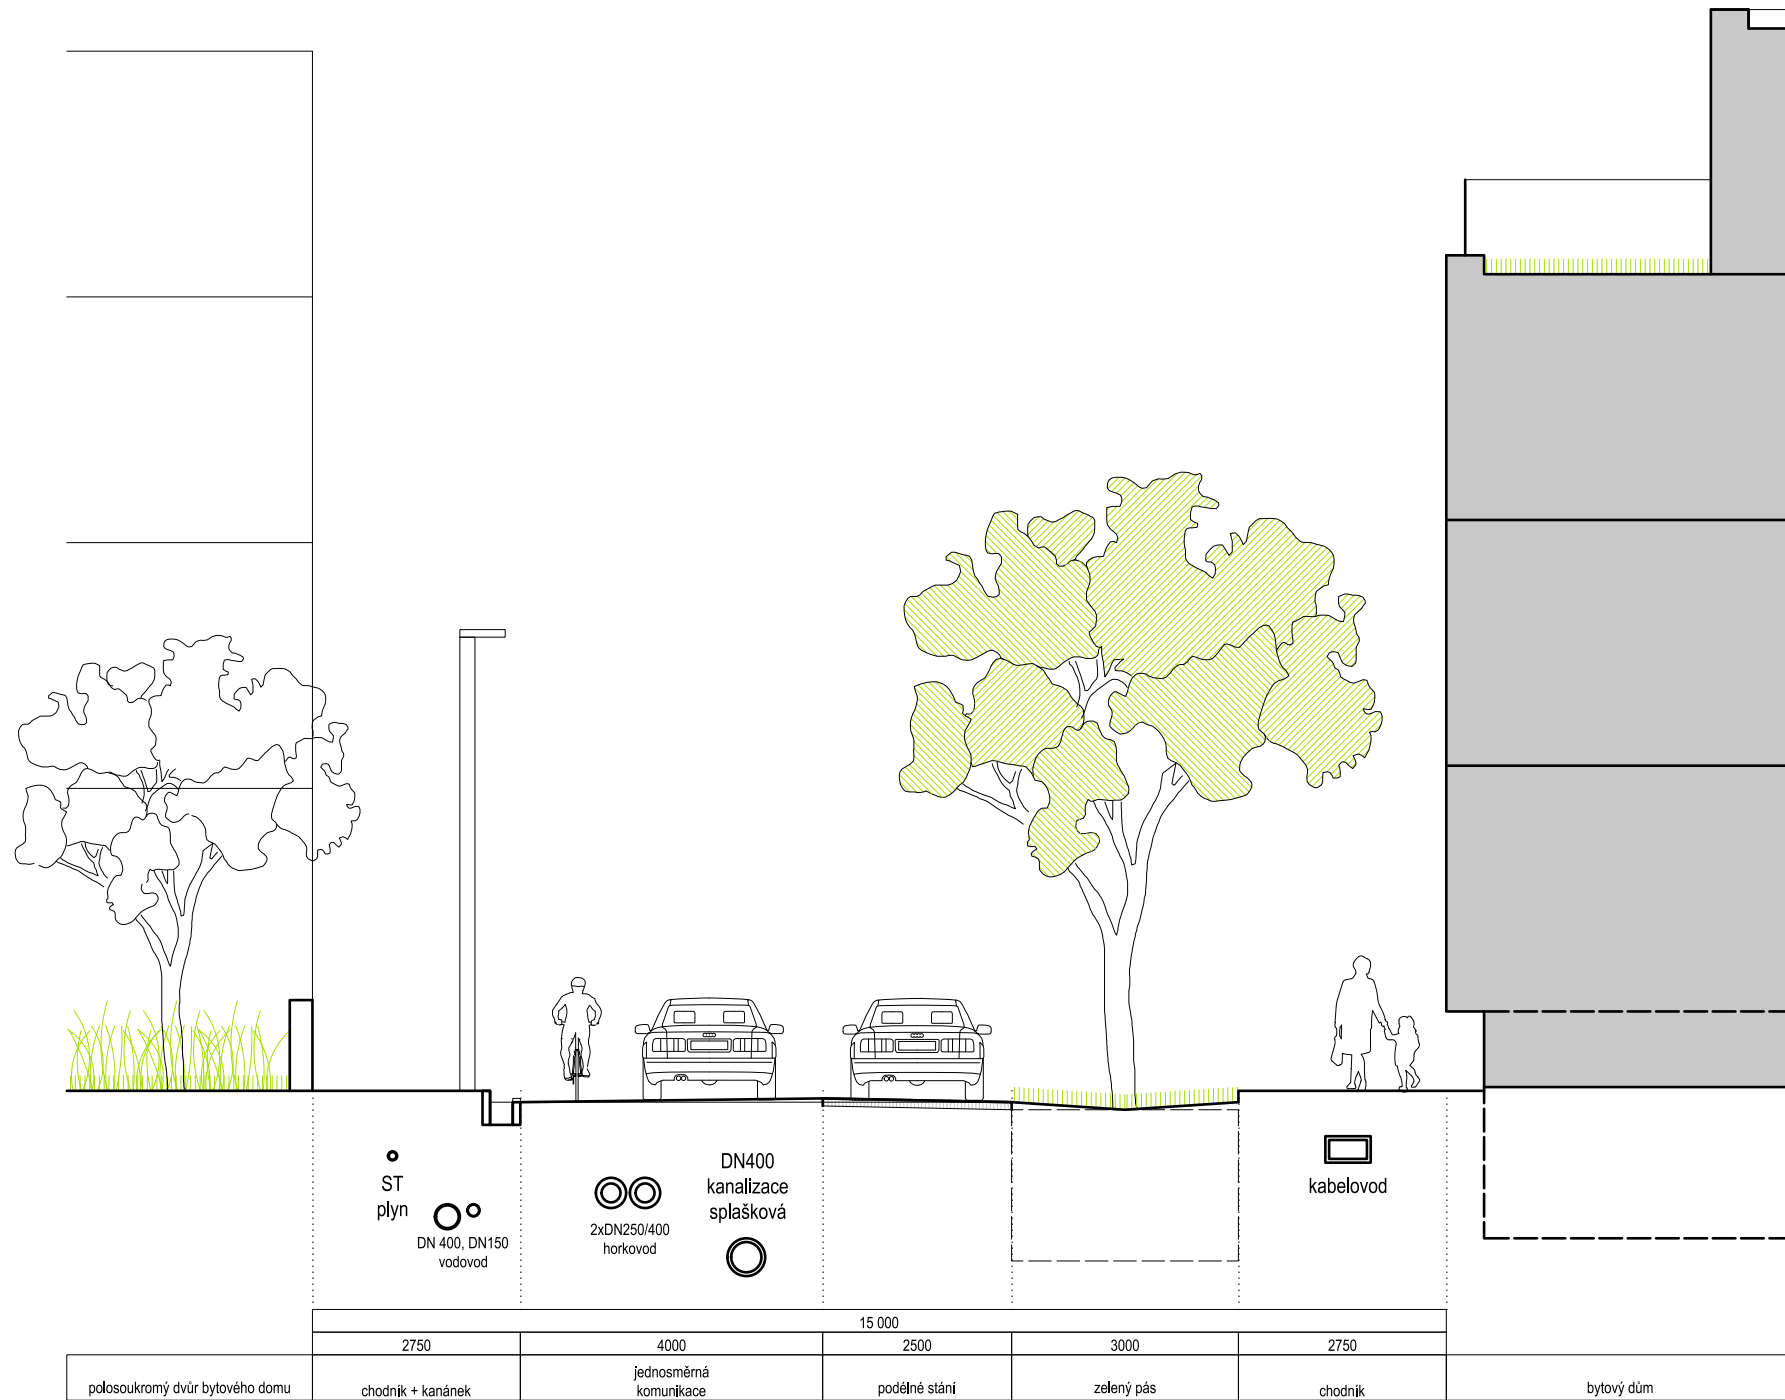

ÚZEMNÍ STUDIE VEŘEJNÝCH PROSTRANSTVÍ
 ÚS 24 - Jihlava - Handlovy Dvory

POŘIZOVATEL
 Magistrát města Jihlavy

ČÍSLO A NÁZEV VÝKRESU

13.2.e | CHARAKTERISTICKÝ ŘEZ ULICÍ 2.e

ZPRACOVATEL

Ing. arch. Jan Horký

SPOLUAUTOŘI

Ing. arch. Jana Šerá, Ing. arch. Milan Šuška, Ph. D.

SPOLUPRÁCE


Ing. Karel Říha, Ing. Jan Růžička, Ing. Jaromír Hašl,
 Ing. Daniel Matějka, Ph. D.




DATUM
 BŘEZEN 2021

FORMÁT
 A3

MĚŘÍTKO
 1:100

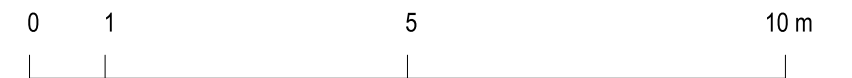

2.h

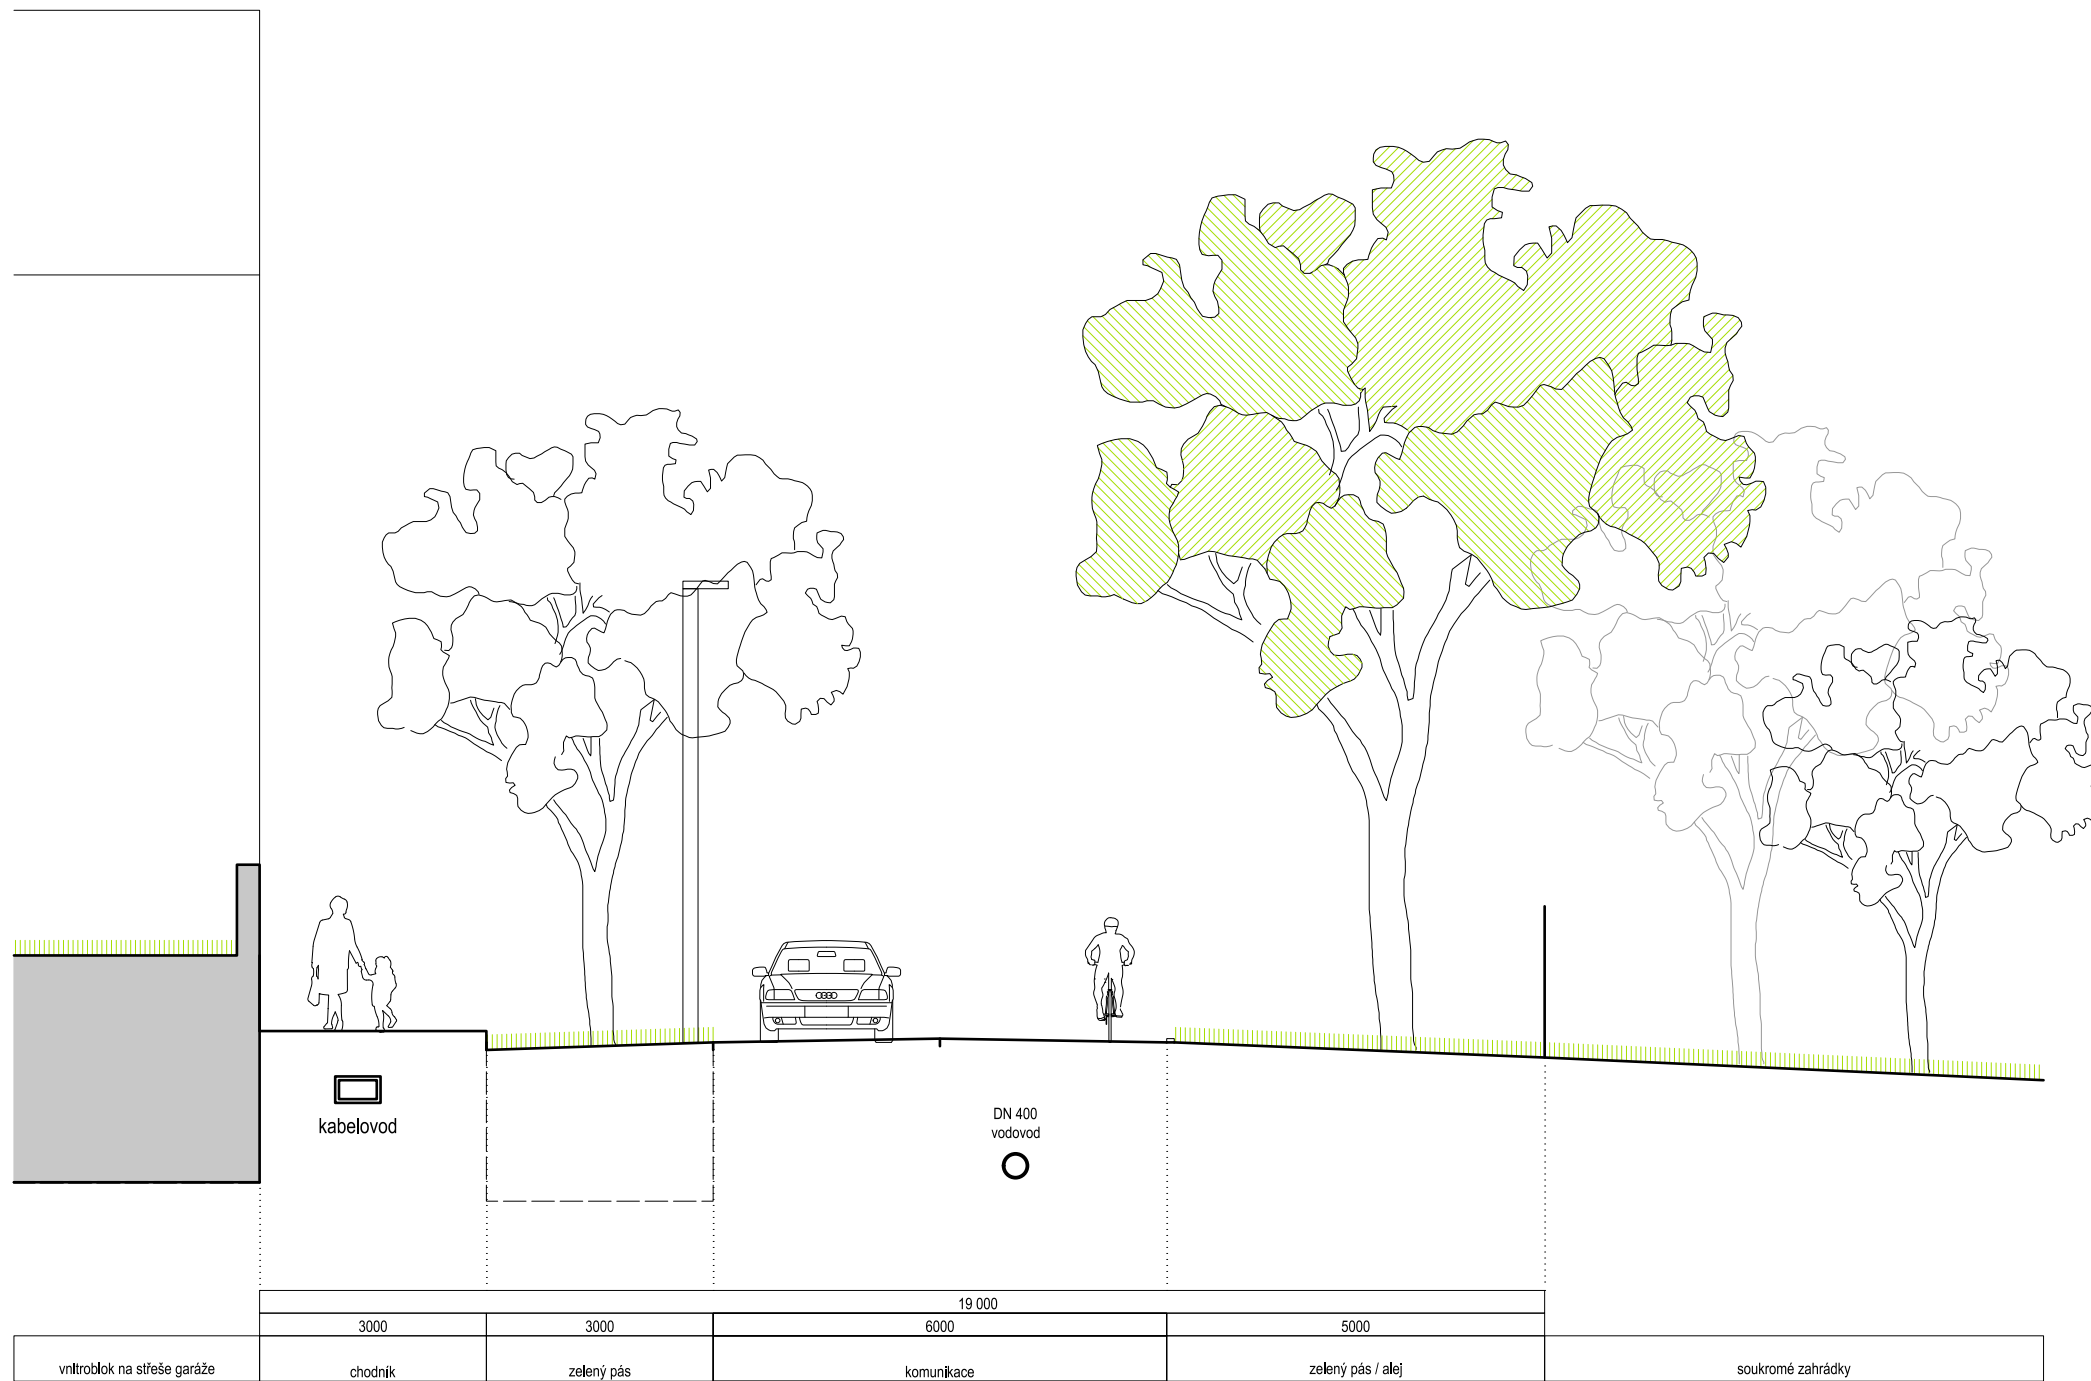

ÚZEMNÍ STUDIE VEŘEJNÝCH PROSTRANSTVÍ
 ÚS 24 - Jihlava - Handlovy Dvory

POŘIZOVATEL
 Magistrát města Jihlavy

ČÍSLO A NÁZEV VÝKRESU

13.2.h | CHARAKTERISTICKÝ ŘEZ ULICÍ 2.h

ZPRACOVATEL

Ing. arch. Jan Horký

SPOLUAUTOŘI

Ing. arch. Jana Šerá, Ing. arch. Milan Šuška, Ph. D.


SPOLUPRÁCE

Ing. Karel Říha, Ing. Jan Růžička, Ing. Jaromír Hašl,
 Ing. Daniel Matějka, Ph. D.



DATUM	FORMÁT	MĚŘÍTKO	0	1	5	10 m
BŘEZEN 2021	A3	1:100				

2.ch / 2.i

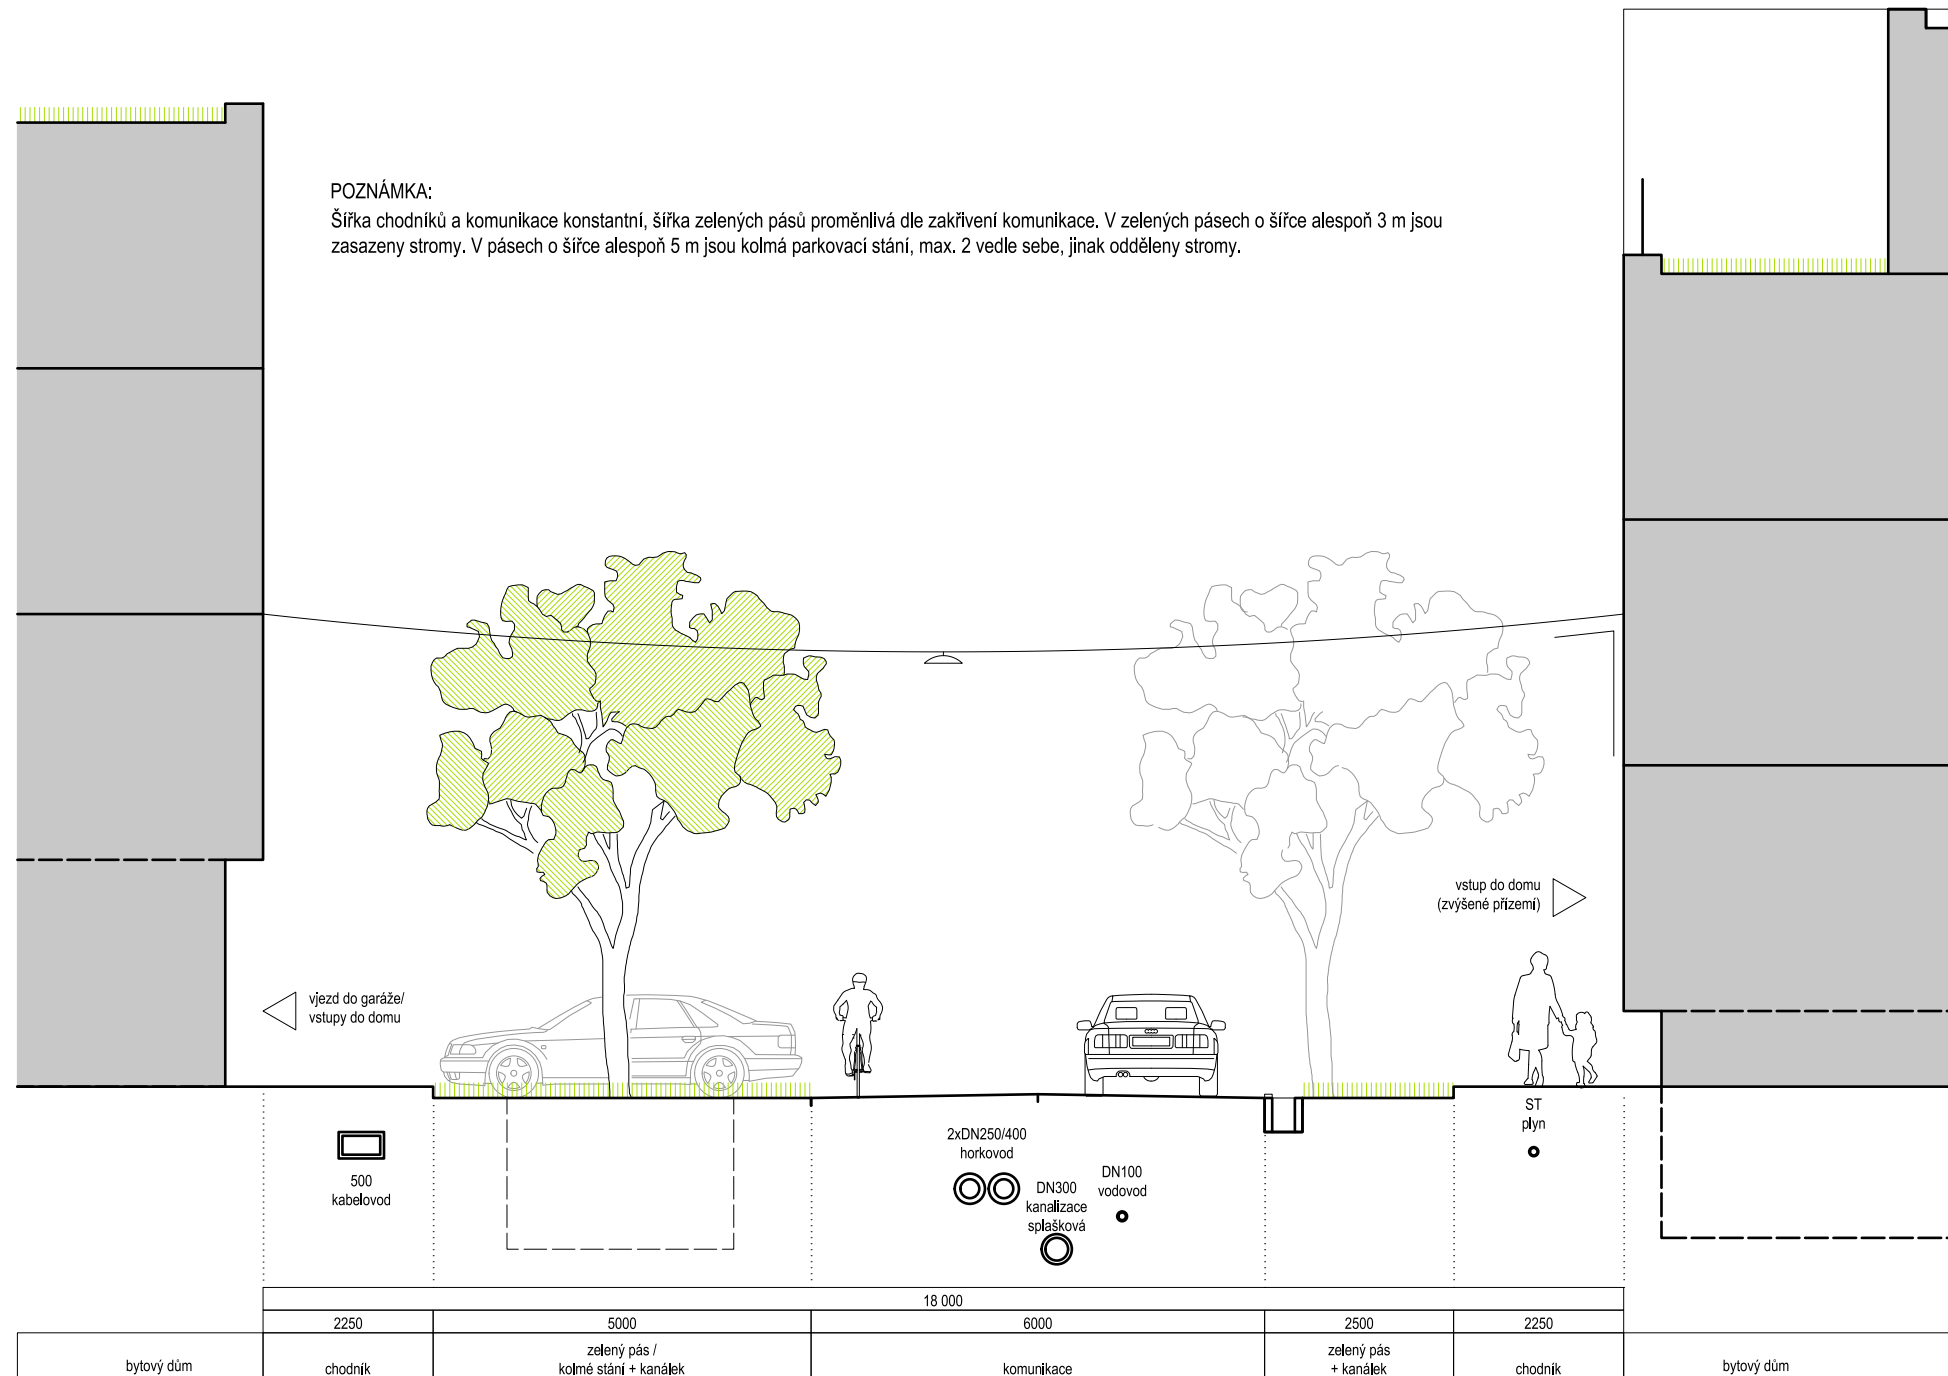

ÚZEMNÍ STUDIE VEŘEJNÝCH PROSTRANSTVÍ
ÚS 24 - Jihlava - Handlovy Dvory

POŘIZOVATEL
Magistrát města Jihlavy

ČÍSLO A NÁZEV VÝKRESU

13.2.ch/2.i | CHARAKTERISTICKÝ ŘEZ ULICÍ 2.ch/2.i

ZPRACOVATEL

Ing. arch. Jan Horký

SPOLUAUTOŘI

Ing. arch. Jana Šerá, Ing. arch. Milan Šuška, Ph. D.


SPOLUPRÁCE

Ing. Karel Říha, Ing. Jan Růžička, Ing. Jaromír Hašl,
Ing. Daniel Matějka, Ph. D.



DATUM	FORMÁT	MĚŘÍTKO	0	1	5	10 m
BŘEZEN 2021	A3	1:100				

2.j

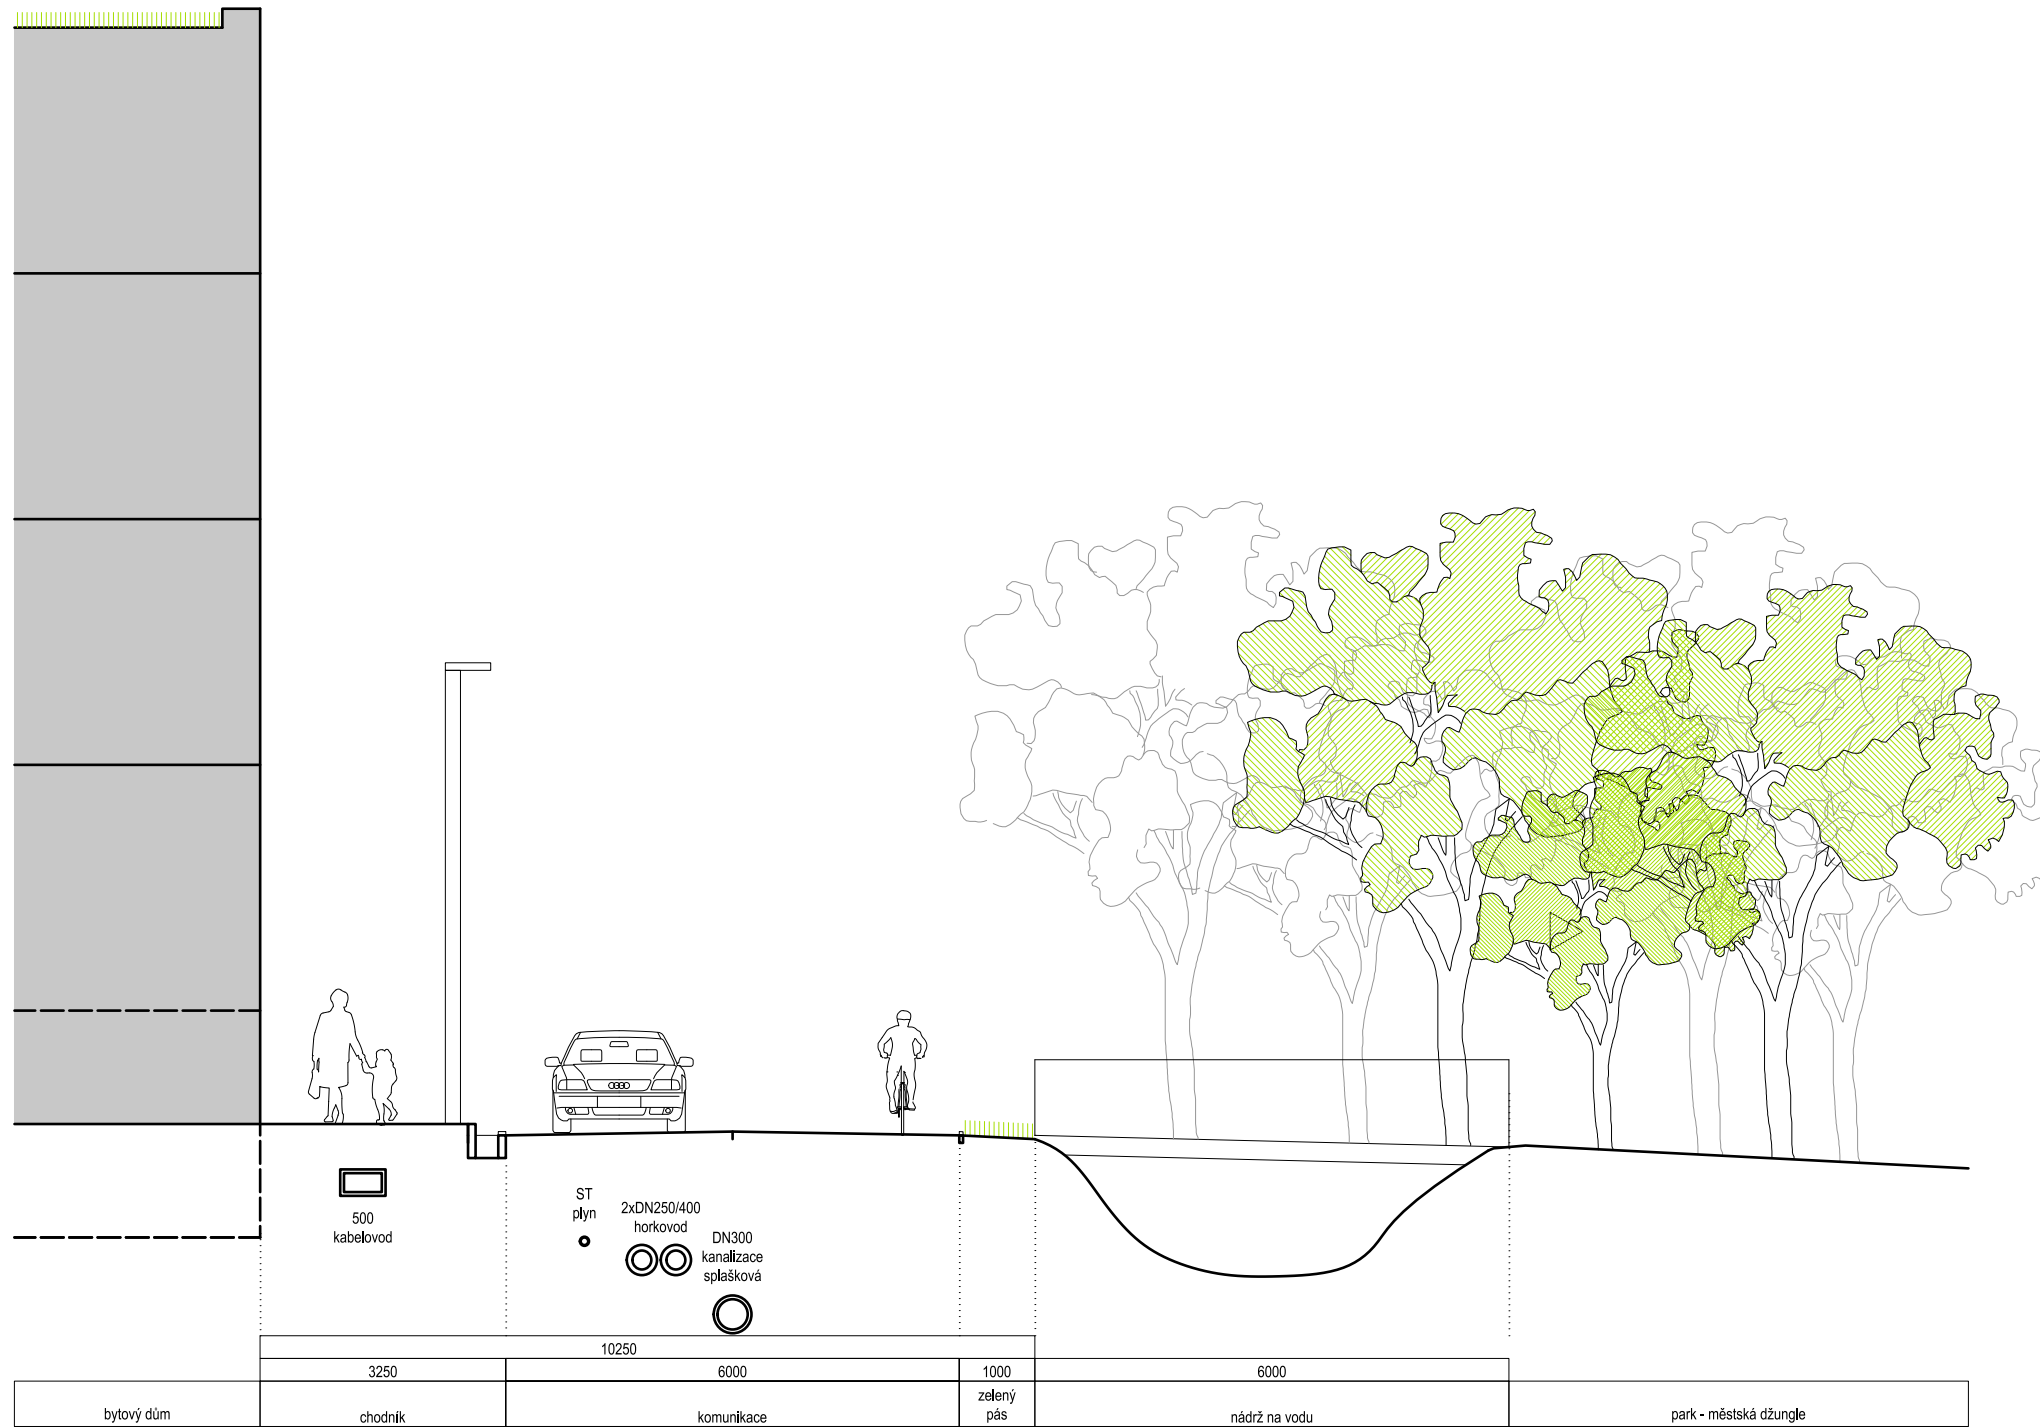

ÚZEMNÍ STUDIE VEŘEJNÝCH PROSTRANSTVÍ
 ÚS 24 - Jihlava - Handlovy Dvory

POŘIZOVATEL
 Magistrát města Jihlavy

ČÍSLO A NÁZEV VÝKRESU

13.2.j | CHARAKTERISTICKÝ ŘEZ ULICÍ 2.j

ZPRACOVATEL

Ing. arch. Jan Horký

SPOLUAUTOŘI

Ing. arch. Jana Šerá, Ing. arch. Milan Šuška, Ph. D.

SPOLUPRÁCE

Ing. Karel Říha, Ing. Jan Růžička, Ing. Jaromír Hašl,
 Ing. Daniel Matějka, Ph. D.




DATUM
 BŘEZEN 2021

FORMÁT
 A3

MĚŘÍTKO
 1:100



3.a

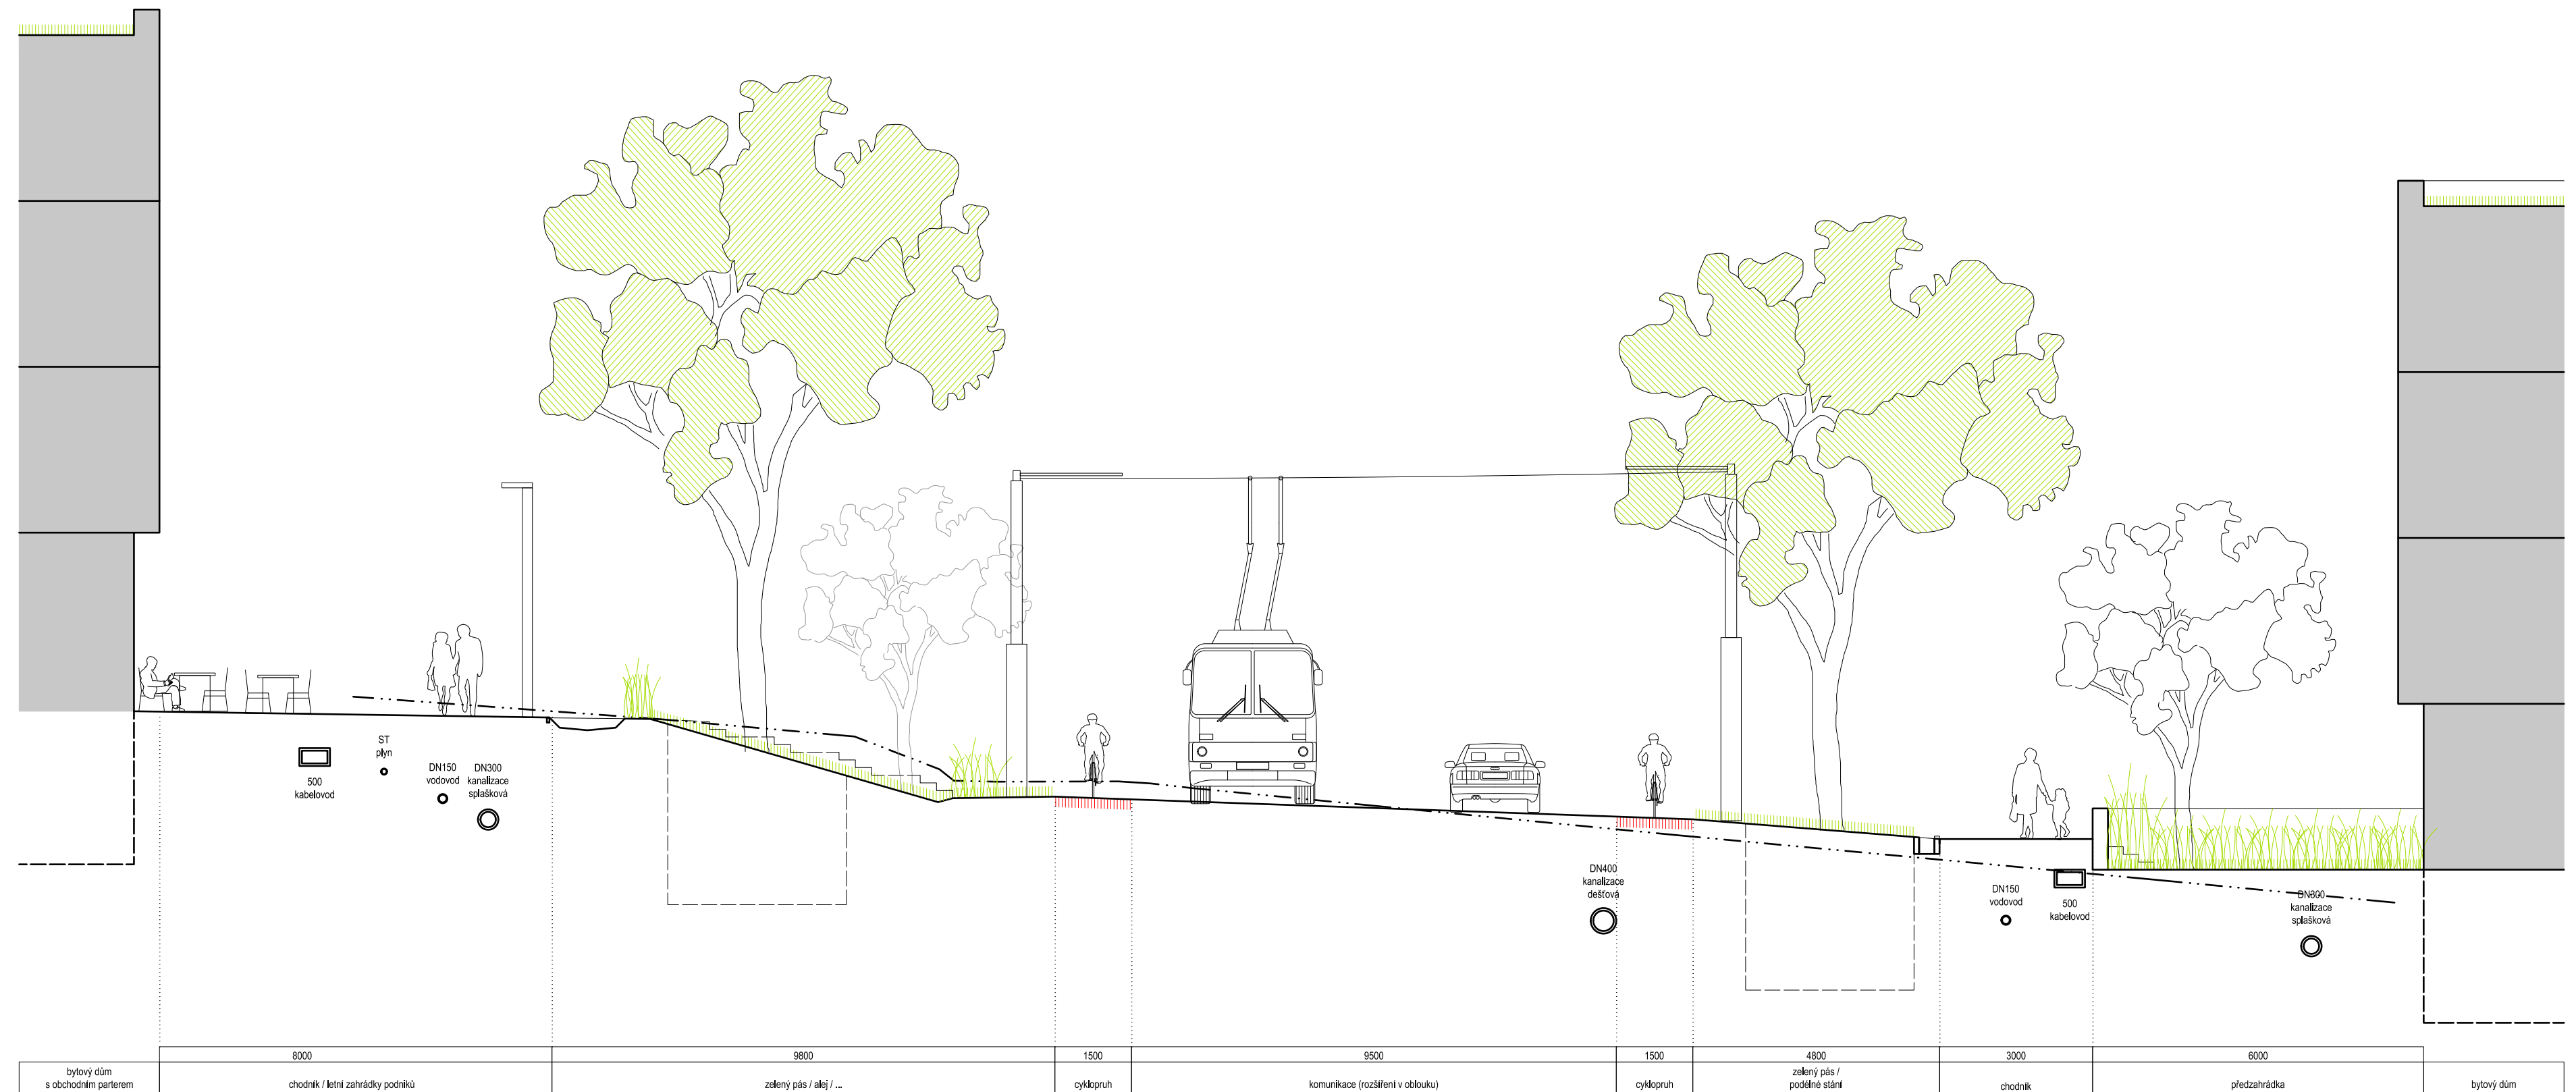

ÚZEMNÍ STUDIE VEŘEJNÝCH PROSTRANSTVÍ
 ÚS 24 - Jihlava - Handlovy Dvory

POŘIZOVATEL
 Magistrát města Jihlavy

ČÍSLO A NÁZEV VÝKRESU
13.3.a | CHARAKTERISTICKÝ ŘEZ ULICÍ 3.a

ZPRACOVATEL
 Ing. arch. Jan Horký

SPOLUAUTOŘI
 Ing. arch. Jana Šerá, Ing. arch. Milan Šuška, Ph. D.

SPOLUPRÁCE
 Ing. Karel Říha, Ing. Jan Růžička, Ing. Jaromír Haší,
 Ing. Daniel Matějka, Ph. D.

DATUM
 BŘEZEN 2021


FORMÁT
 841/297

MĚŘITKO
 1:100

0 1 5 10 m

Logo: VES MĚS ARCHITEKTI

7.g

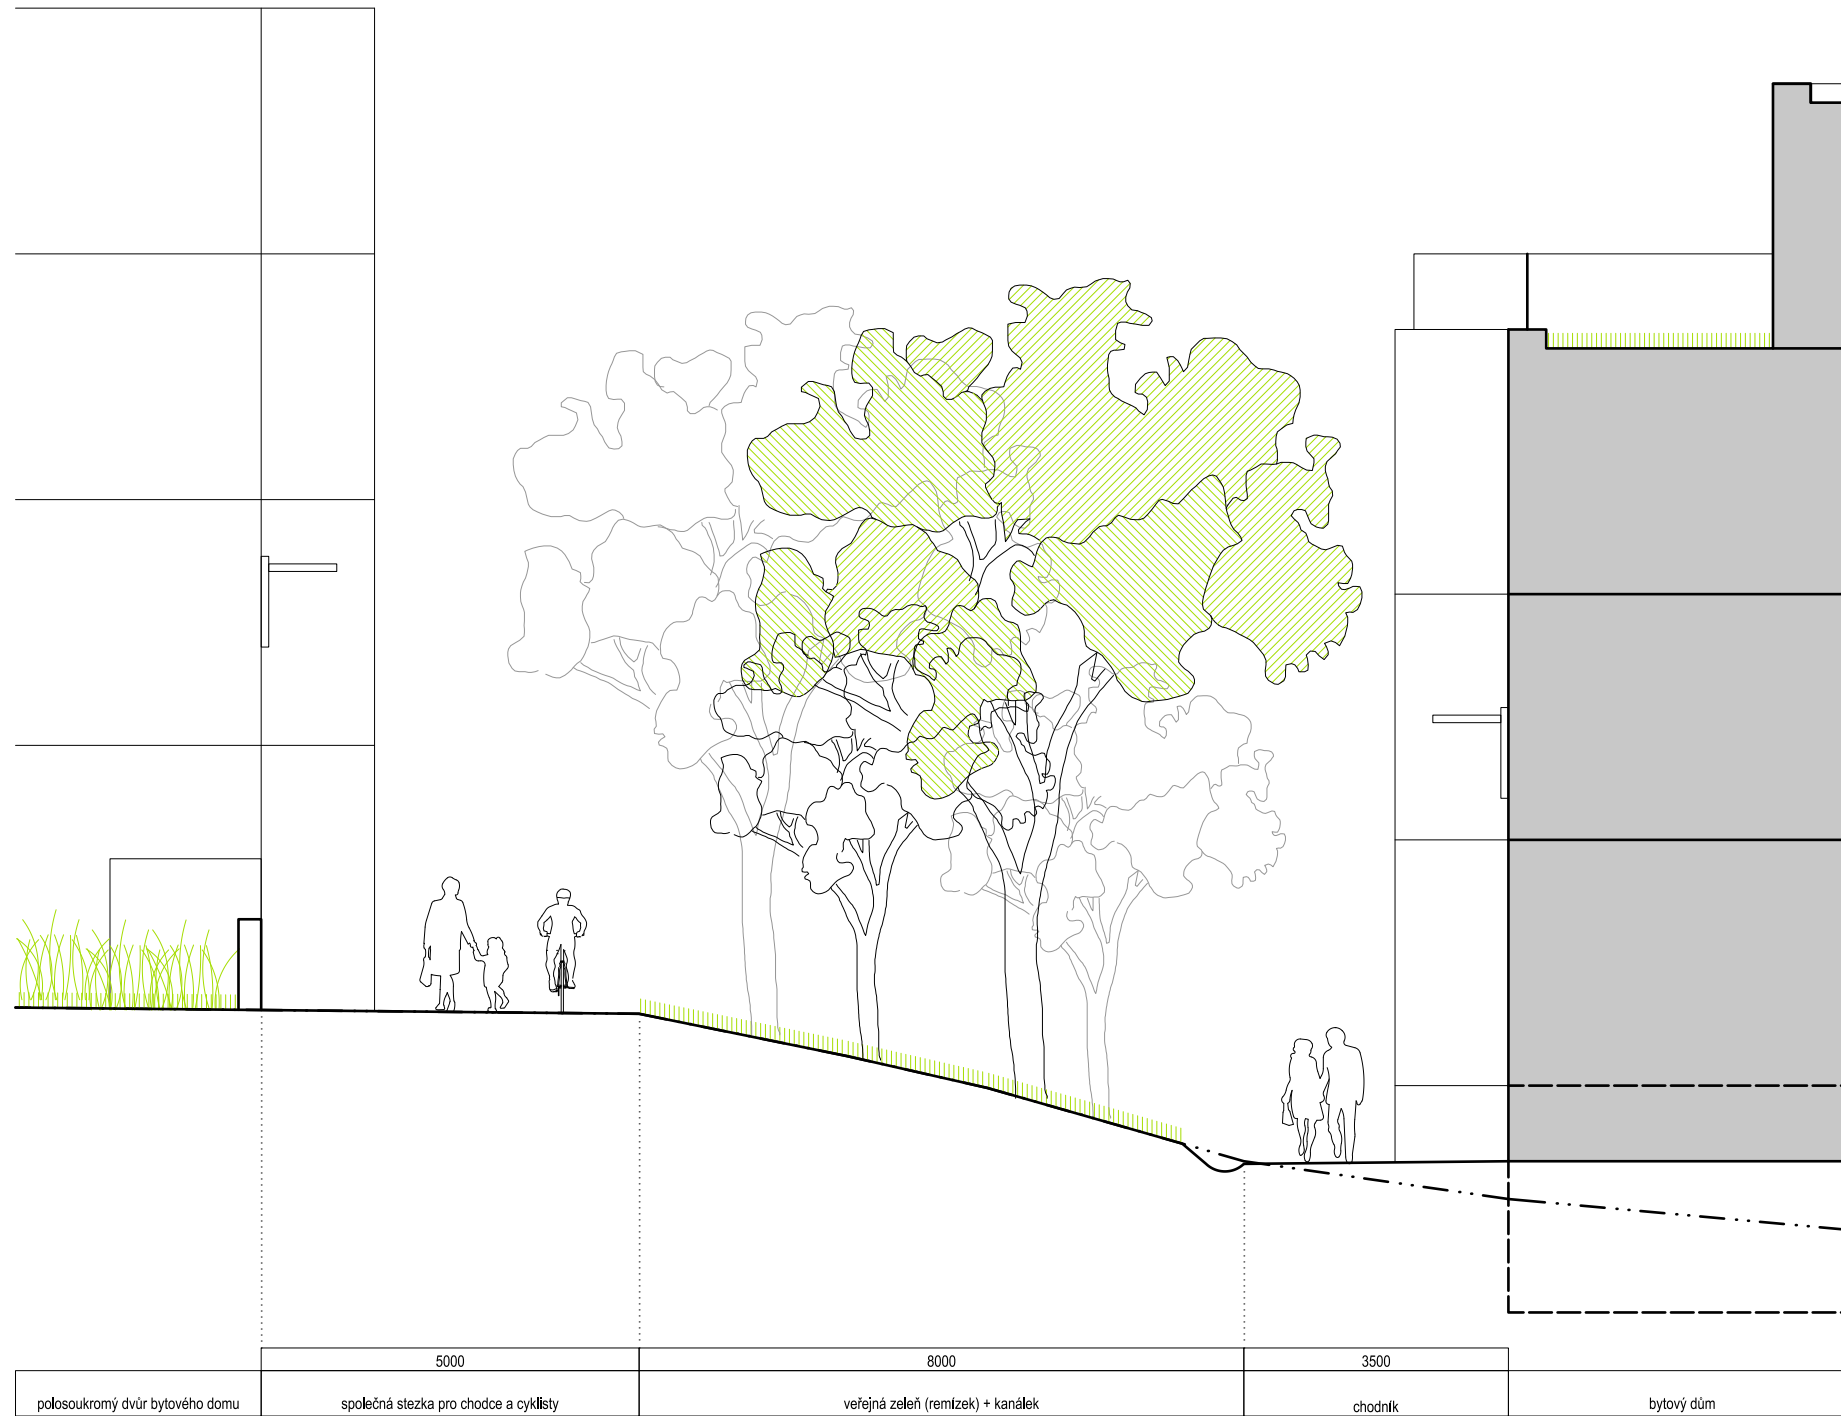

ÚZEMNÍ STUDIE VEŘEJNÝCH PROSTRANSTVÍ
 ÚS 24 - Jihlava - Handlovy Dvory

POŘIZOVATEL
 Magistrát města Jihlavy

ČÍSLO A NÁZEV VÝKRESU

13.7.g | CHARAKTERISTICKÝ ŘEZ ULICÍ 7.g

ZPRACOVATEL

Ing. arch. Jan Horký

SPOLUAUTOŘI


Ing. arch. Jana Šerá, Ing. arch. Milan Šuška, Ph. D.

SPOLUPRÁCE

Ing. Karel Říha, Ing. Jan Růžička, Ing. Jaromír Hašl,
 Ing. Daniel Matějka, Ph. D.



DATUM	FORMÁT	MĚŘÍTKO	0	1	5	10 m
BŘEZEN 2021	A3	1:100				

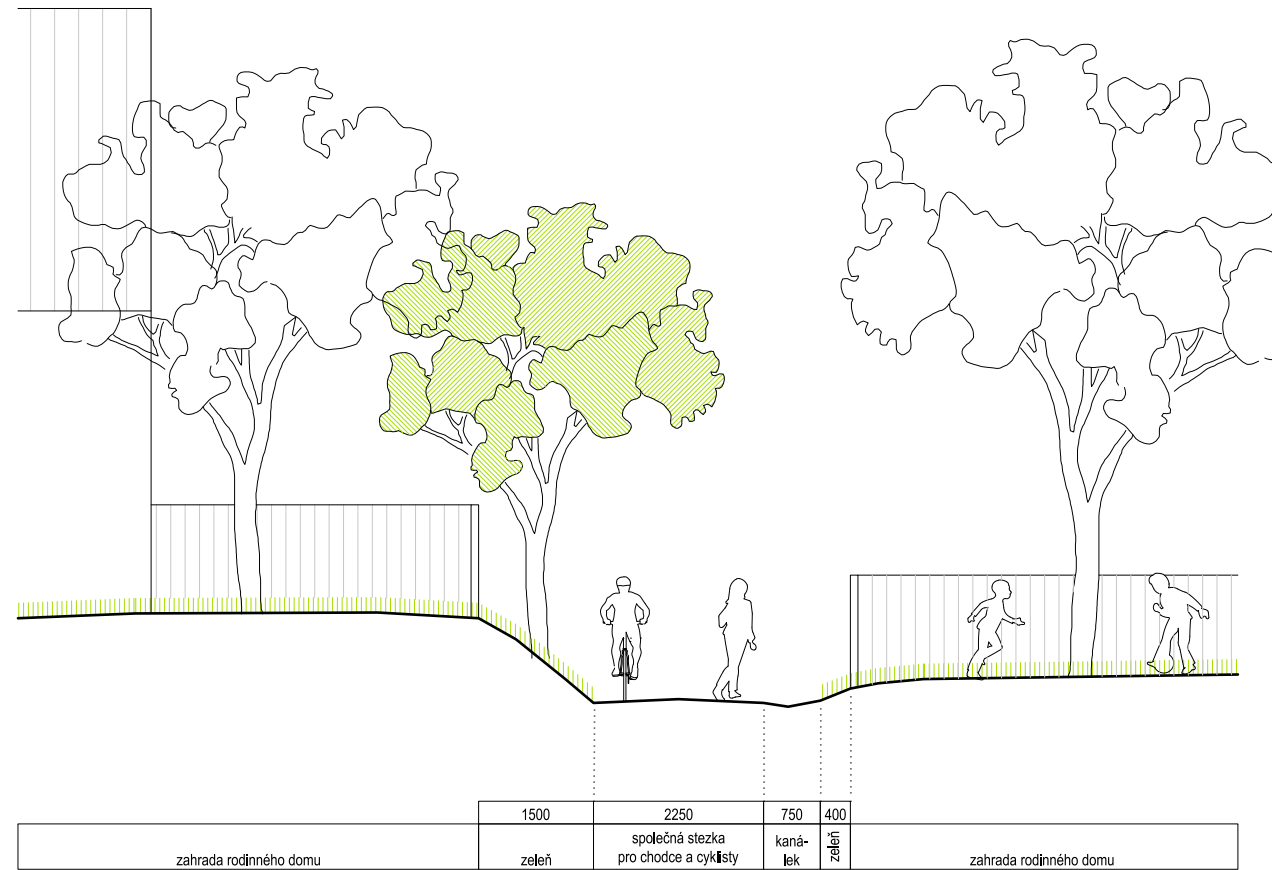

ÚZEMNÍ STUDIE VEŘEJNÝCH PROSTRANSTVÍ
 ÚS 24 - Jihlava - Handlovy Dvory

POŘIZOVATEL
 Magistrát města Jihlavy

ČÍSLO A NÁZEV VÝKRESU

13.7.i | CHARAKTERISTICKÝ ŘEZ ULICÍ 7.i

ZPRACOVATEL

Ing. arch. Jan Horký

SPOLUAUTOŘI

Ing. arch. Jana Šerá, Ing. arch. Milan Šuška, Ph. D.

SPOLUPRÁCE

Ing. Karel Říha, Ing. Jan Růžička, Ing. Jaromír Hašl,
 Ing. Daniel Matějka, Ph. D.



DATUM	FORMÁT	MĚŘÍTKO	0	1	5	10 m
BŘEZEN 2021	A3	1:100				