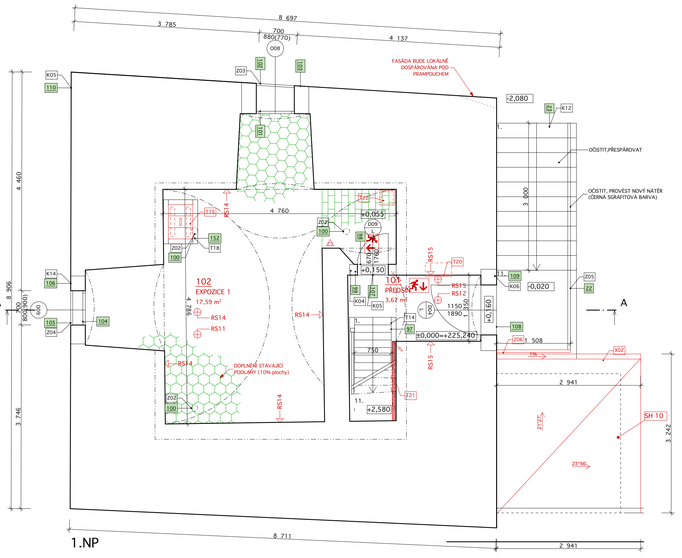
8 697
3 785
700
850/(770)
4 137
FASÁDA BUDE LOKÁLNĚ DOSPÁROVÁNA PODPRAVOUHELNÍK
+2,080
OČISTIT,PŘESPÁROVAT
OČISTIT, PROVÉST NOVÝ NÁTĚR (ČERNÁ SGRAFITOVÁ BARVA)
4 460
8 906
3 746
4 760
102
EXPOZICE 1
17,59 m²
RS14
RS11
RS4
DOPLNĚNÍ STAVAJÍCÍ PODLAHY (10% plochy)
+0,055
+0,150
101
PŘEDSÍŇ
3,67 m²
RS15
RS12
1150
1890
+0,020
±0,000=+225,240
750
508
2 941
+2,580
SH 10
3 242
8 711
2 941
1.NP
2 954
8 697
3 780 (960)
3 154
PROSTUPY KLENBOU PRO KABELY ELEKTRO
3 606
3 097
+25,495
131
RS10
302
ZVONICE
28,80 m²
RS16
+13,550
+18,680
STÁVAJÍCÍ OCELOVÉ STROPNÍ NOSNÍKY BUDOU ZMYTNUTY
301
PODESTA
3,85 m²
+22,910
PROVÉST FUNGICIDNÍ A INSEKTICIDNÍ NÁTĚR NA NOSNÉ KONSTRUKCI ZVONOVÉ STOLICE
MONTÁŽNÍ OCELOVÝ MOSNÁ VE 3.NP BUDEM MECHANICKY ODSTĚNI, ZBAVEN KOROZE A OPATŘEN KRYCÍM NÁTĚREM V BARVĚ KOVÁŘSKÉ ČERNĚ
+21,880
+17,360
OKRASNÝ OBRUBNÍ KANÁL PRO VEDENÍ KABELŮ ELEKTRO
2 984
2 500
3 780 (920)
3 224
8 211
3.NP
7 831
3 510
650
800/(960)
3 560
HLAVNÍ PŘÍVOD- PROSTUP STROPEM
DET.A
+25,495
RS16
RS14
PODLAHOVÉ LIŠTY DŘEVĚNÉ PO OBVODĚ MÍSTNOSTI, 25/25 mm
PROSTUPY STROPEM OCHOZU PRO KABELY ELEKTRO
3 570
3 510
404
OCHOZ
21,93 m²
401
CHODBA
9,26 m²
+18,680
CIHELNÁ DLAŽBA
LOKÁLNĚ DOPLNIT OMÍTKU
402
EXPOZICE 3
24,99 m²
SH 08
+22,910
403
ZÁZEMÍ EXPOZICE
3,49 m²
SH 09
+21,880
DOPLNIT OKNO (VZOR- 001)
KONTROLA A OPRAVA STÁVAJÍCÍCH SÍTÍ MEZI PILÍŘI
OPRAVA N PLÍŘŮ DLE RESTAURÁTORSKÉHO ZÁMĚRU
OCELOVÉ PRVKY OČISTIT A PROVÉST NOVÝ NÁTĚR (KOVÁŘSKÁ ČERNÁ SGRAFITOVÁ BARVA)
7 785
4.NP (OCHOZ)
4 872
4 830
ODZDĚNÍ KLENBY V MÍSTĚ VÝVODU POTRUBÍ
ZAZDÍT PODSTATNÁ KANALIZAČNÍHO POTRUBÍ
2400
OČISTIT A DOPLNIT KAMENNÝ PRÁH DLE REST. ZÁMĚRU
001
LAPIDÁRIUM
29,13 m²
4 860
SH 07
-3,790
STOLIPKOVÁ VE STÁVAJÍCÍ TRASE ELEKTRO
NOVÉ CIHELNÉ STUPNĚ
+2,290
OČISTIT A ZAKLOPTOVAT OCELOVÝ NOSNÍK ZLOMKY TASEK A OMÝTNOUT VÁPENNÝM MALTOU
+2,470
2x 336/195+5x 336/186
3x 300/160
+1,990
-2,040
ZEDNICKY ZAČISTIT HORNÍ HR. STĚNY V ÚROVNI +0,360
TERÉN VYSPÁDOVAT OD OBJEKTU
2x SVISLÝ PROSTUP PRO ELEKTRO
VODOROVNÝ PROSTUP PRO KABELY ELEKTRO
002
ROZVODNA OSVĚTLENÍ
4,35 m²
SH 07
-1,650
800
1830
-1,750
4 830
1.PP
4 577
4 007
VYSPRAVENÍ PODLAHY (DOZDĚNÍ KAMENEM)
+4,665
+5,865
+13,550
+9,970
201
EXPOZICE 2
28,78 m²
+5,810
RS13a
DOPLNĚNÍ STÁVAJÍCÍ PODLAHY STAROU CHŮZÍ (30% plochy)
+6,440
VYSPRAVENÍ PARAPETŮ (DOZDĚNÍ KAMENEM)
RS10
RS17
+6,320
+2,580
8 906
3 638
8 760
2.NP
SANACE
RS4 STĚNY V 1.PP
- odstranit cementový špric
- odpárování do hl. 20 – 30 mm
- očištění zdiva vodou a silonovými kartáči
- prohoz spár vápennou maltou, strženou do líce zdiva, utažení dřevěným hladítkem
- ometení silonovým kartáčem
RS5 KLENBY VE SKLEPĚ
- opatrně odstranit stávající omítku s důrazem na zachování stop po stř/edověkém bednění kleneb
- odsápárování do hl. 20 – 30 mm (bude provedeno vzorek čištění klenby sklepa se zachováním šalování- zde nebude provedeno oDUR+DSPárování)
- očištění zdiva vodou a silonovými kartáči
- prohoz spár vápennou maltou, strženou do líce zdiva, utažení dřevěným hladítkem
- ometení silonovým kartáčem
RS6 ROZVODNA
- odstranit stávající omítku
- odsápárovat do hl. 20 – 30 mm
- očištění zdiva vodou a silonovými kartáči
- prohoz spár vápennou maltou, strženou do líce zdiva, utažení dřevěným hladítkem
- ometení silonovým kartáčem
- vápenný nátěr
RS10 Zvonice- prkenné bednění
- mechnické očištění
- revize stavu, kontrola hřebíkových spojů
- nátěr ochranným bezbarvým prostředkem proti houbám a dřevokaznému hmyzu
- po posouzení stavu nátěr vápenným mlékem nebo lněným olejem
RS11 Dlažba 1. NP - stávající cihelná
- opatrné mechanické očištění
- ochrana napuštěním voskovým olejem
RS12 Dlažba stávající kamenná
- opatrné mechanické očištění, odstranění cementových výplní spár
- vyspárování vápennou nastavovanou maltou, probarvenou ve hmotě, odstín tmavší šedá
RS13a Dlažba 2. NP - stávající cihlová
- opatrné mechanické očištění
- rozebrání poškozených cihel, vyčištění podkladu a doplnění staršími, druhotně použitými cihlami podobného formátu (cca 30 %) na vápennou maltu
- spárování sjednotit materiálově i barevně se stávající plochou
- ochrana napuštěním voskovým olejem
RS13b Podlaha 3. NP chodba
- opatrné mechanické odstranění degradované cementové vrstvy
- očištění stávající cihelné dlažby
- rozebrání poškozených cihel, vyčištění podkladu a doplnění staršími, druhotně použitými cihlami podobného formátu (cca 50 %) na vápennou maltu
- spárování sjednotit materiálově i barevně se stávající plochou
- ochrana napuštěním voskovým olejem
RS14 Stěny a strop expoziční prostory
- opatrné odstranění novodobé výmalby (vrchní vrstvy)
- odstranění stávajících rozvodů
- pro nové rozvody v maximální míře využívat stávající trasy
- zapravení drážek vápennou maltou, drobné tmelení
- separační pásek
- nová štuková vrstva (zemnozrnný štuk)
- 2 x pačok
- vápenný nátěr
RS15 Stěny a strop vstupní chodby 1. NP
- opatrné odstranění nesoudržných částí omítek, očištění zdiva
- křížový podhoz (vápenná malta nastavená cementem)
- doplnění omítek ve stejné struktuře (pouze do původního rozsahu)
- 2 x pačok
- vápenný nátěr
RS16 Strop a stěny věže
- omítku opatrně mechanicky očistit (průmyslovým vysavačem)
- doplnit chybějící části omítek (barvu a strukturu sjednotit s okolní omítkou)
RS17 Kamenné stěny věže
- mechanické očištění zdiva (průmyslovým vysavačem)
- dozdění kaveren, vyklínovat větší spáry ostrými kameny (zachovat charakter okolního zdiva)
- barevně sladit spárování v nových dozdívkách s barvou původních spar
SKLADBY KONSTRUKCÍ
SH 07 SKLEP+ROZVODNA
- cihlová dlažba (spáry vyplnit pískem) 65 mm
- pískové lože 80 mm
- hrubý štěrk fr 8 – 16 100 mm
- původní terén
SH 08 ÚROVEŇ OCHOZU- EXPOZICE
- odstranění stávající dřevěné podlahy
- revize, popř. doplnění násypu
- nová podlaha z prken šíře min. 250 – 300 mm na pero a drážku na polštáře 140/100 30 mm
- ochrana napuštěním voskovým olejem
SH 09 ÚROVEŇ OCHOZU- ZÁZEMÍ EXPOZICE
- odstranění beton. mazaniny
- nová podlaha z cihelné dlažby 200/200 mm 30 mm
(ochrana napuštěním voskovým olejem)
- maltové lože 30 – 40 mm
- stávající násyp
SH 10 STŘECHA ROZVODNY
- dvojitá šindelová krytina na latě 60/40
- kontralatě 80/15
- pojistná hydroizolace – asfaltový pás s nosnou vložkou ze skelné rohože
- prkenné bednění na polodrážku z prken šíře 200 mm 20 mm
- krokve 100/140, viditelné části hoblované ručním hoblíkem
SH11 PODHLED ROZVODNY
- 2 x desky Cetris s překládanými spárami na fošny 60/160 2 x 10 mm
- bílý vápenný nátěr
SV01 VNĚJŠÍ OMÍTKA ROZVODNY
- kamenné zdivo očistit tlakovou vodou
- spáry prošrábat do hl cca 20 mm
- křížový podhoz vápenocementovou maltou
- vápenná omítka hlazená z ruky a hlazená dřevěným hladítkem, probarvená ve hmotě (odstín okrovo-šedá)
TABULKA MÍSTNOSTÍ

Podlaží	Č.m.	Název místnosti	Plocha (m2)	Skladba podlahy	Nášlapná vrstva	Povrchová úprava stropu	Povrchová úprava zdí
1.PP							
	001	LAPIDÁRIUM	29,13	SH 07	CIHLOVÁ PODLAHA	RS5	RS4
	002	ROZVODNA OSVĚTLENÍ	4,35	SH 07	CIHLOVÁ PODLAHA	SH 11	RS6
			33,48 m²				
1.NP							
	101	PŘEDSÍŇ	3,67	STÁVAJÍCÍ	KAMENNÁ DLAŽBA-...	RS15	RS15
	102	EXPOZICE 1	17,59	STÁVAJÍCÍ	CIHELNÁ DLAŽBA-RS...	RS14	RS14
			21,26 m²				
2.NP							
	201	EXPOZICE 2	28,78	STÁVAJÍCÍ	CIHLOVÁ PODLAHA	není zastropeno	RS17
			28,78 m²				
3.NP							
	301	PODESTA	3,85	STÁVAJÍCÍ	PRKENNÁ PODLAHA	RS16	RS16
	302	ZVONICE	28,80	STÁVAJÍCÍ	PRKENNÁ PODLAHA	RS17	RS17
			32,65 m²				
4.NP							
	401	CHODBA	6,26	SH 09	CIHELNÁ DLAŽBA	RS14	RS14
	402	EXPOZICE 3	24,99	SH 08	PRKENNÁ PODLAHA	RS14	RS14
	403	ZÁZEMÍ EXPOZICE	3,49	SH 09	CIHELNÁ DLAŽBA	RS14	RS14
	404	OCHOZ	21,93	STÁVAJÍCÍ	KÁMEN	STÁVAJÍCÍ PRKENNÉ BEDNĚNÍ	STÁVAJÍCÍ KÁMEN
			56,67 m²				
			172,84 m²				
POZNÁMKY:
1. DOKUMENTACE JE PROVEDENA DLE PLATNÝCH ČSN A PŘEDPISŮ SOUVISEJÍCÍCH S ROZSAHU DOKUMENTACE PRO PROVEDENÍ STAVBY. VEŠKERÉ ÚDAJE, KTERÉ NEJSOU ŘEŠENY V RÁMCI PD BUDOU ŘEŠENY V RÁMCI KOORDINACE A PROVÁZENÍ STAVEBNÍCH PRACÍ NA STAVENIŠTI, V PŘÍPADĚ ZJIŠTĚNÍ ROZPORU PROVÁDĚNÝCH PRACÍ S DOKUMENTACÍ NEPRODLENĚ KONTAKTOVAT PROJEKTANTA. SOUČÁSTÍ PROJEKTOVÉ DOKUMENTACE NENÍ ŘEŠENÍ INTERIÉRU.
2. VEŠKERÉ ROZMĚRY „A TŘEBA OVĚŘIT PŘÍMO NA STAVBĚ A PŘÍPADNÉ ÚPŘESNIT.
3. VEŠKERÉ STAVEBNÍ KONZERVAČNÍ A RESTAURÁTORSKÉ ZÁSAHY BUDOU V PRŮBĚHU PRACÍ KONZULTOVÁNY SE ZÁSTUPCEM INVESTORA, PROJEKTANTA A PAMÁTKOVÉ PÉČE.
4. VEŠKERÉ PASPORTIZOVANÉ PRVKY BUDOU PŘED ODHLEDEM ZÁSTUPCŮ PAMÁTKOVÉ PÉČE A PROJEKTANTA OCHRÁNĚNY, PŘÍPADNÉ ODSTRANĚNÍ A OPRAVENÍ KVALIFIKOVANÝMI ŘEMESLNÍKY. PODROBNÝ POPIS VIZ TABULKY UMĚLECKO- ŘEMESLNÝCH PRVKŮ.
5. PŘI BOURÁNÍ BUDOU VEŠKERÉ KONSTRUKCE NAD BOURANOU ČÁSTÍ DOSTATEČNĚ PODEPŘENY. PŘI BOURÁNÍ BUDE DBÁNO NA TO, ABY NEBYLY OHROŽENY NEBO NEBYLO NUTNO PŘIKLÁZAT STATIKA.
6. STAVEBNÍ PŘIPRAVENOST, PROSTUPY A OTVORY PROVÁZEJÍ ŘEMESLNÍCI JEDNOTLIVÝCH PROFESÍ.
7. STÁVAJÍCÍ KOMÍNY BUDOU OPRAVENY, POTŘEBNÉ ČÁSTI DOZDĚNY. KOMÍNOVÉ PRŮDUCHY PROTAŽENY A VYČIŠTĚNY.
8. VEDENÍ VŠECH SÍTÍ BUDE VEDENY VE STÁVAJÍCÍCH TRASÁCH. PŘÍPADNÉ NOVÉ TRASY BUDOU VYTVOŘENY OLE POKYNU PROJEKTANTA
9. NOVOTVARY OKEN A DVEŘÍ JSOU PODROBNĚ POPSÁNY V KNIZE OKEN A DVEŘÍ. PRO VÝROBKU JE NUTNÉ OTVORY PEČLIVĚ ZAMĚŘIT NA STAVBĚ.
10. PROSTUPY MEZI JEDNOTLIVÝMI POŽÁRNÍMI ÚSEKY BUDOU ŘEŠENY DLE PROJEKTU POŽÁRNĚ BEZPEČNOSTNÍHO ŘEŠENÍ. HASICÍ PŘÍSTROJE BUDOU UMÍSTĚNY DLE ČSN O POŽÁRNÍ OCHRANĚ.
11. VEŠKERÉ HISTORICKÉ DEMONTOVANÉ PRVKY BUDOU ULOŽENY A PO POSOUZENÍ STAVU MAXIMUM BUDOU VRÁCENY NA PŮVODNÍ MÍSTO. NEVYUŽITÉ BUDOU LIKVIDOVÁNY.
12. VEŠKERÝ PŮVODNÍ STAVEBNÍ MATERIÁL (KAMENNÉ ČLENĚNÉ, SOKLOVÉ KAMENY) BUDE OČIŠTĚN, VYTŘÍDĚN A USCHOVÁN A PO POSOUZENÍ STAVU MAXIMÁLNĚ VYUŽIT PŘI REKONSTRUKCI OBJEKTU.
13. ŠETŘNĚ ODSTRANIT VŠECHNY PRVKY ELEKTROINSTALACÍ VČ. SVÍTIDEL A ZÁŘIVKOVÝCH PŘEDMĚTY, BEZ POŠKOZENÍ OKOLNÍCH OMÍTEK. OBJEKT BUDE PŘED ZAHÁJENÍM PRACÍ KOMPLETNĚ VYKLIZEN
LEGENDA
LEGENDA MATERIÁLŮ
STÁVAJÍCÍ OBJEKT
BOURANÉ KONSTRUKCE STÁVAJÍCÍCH OBJEKTŮ
NOVÉ NAVRHOVANÉ KONSTRUKCE STÁVAJÍCÍCH OBJEKTŮ
NOVÉ ZATRAVNĚNÍ
STÁVAJÍCÍ ROSTLÝ TERÉN
STÁVAJÍCÍ KAMENNÉ ZDIVO
HUTNĚNÝ ŠTĚRKOPÍSKOVÝ PODSYP, FRAKCE 0/16 a 8/16
HUTNĚNÝ ŠTĚRKOVÝ PODSYP, FRAKCE 0/32 a 16/32
SCHEMATICKÉ SPÁROŘEZY NOVÝCH PODLAH
SCHEMATICKÉ SPÁROŘEZY STÁVAJÍCÍCH PODLAH BEZ ZÁSAHU
STÁVAJÍCÍ ZACHOVÁVANÁ NIVELITA TERÉNU
ÚROVEŇ TERÉNU MĚNĚNÁ V RÁMCI STAVEBNÍCH A NAVAZUJÍCÍCH TERÉNNÍCH ÚPRAV
PŘEDPOKLÁDANÁ ÚROVEŇ ZÁKLADOVÉ SPÁRY STÁVAJÍCÍCH OBJEKTŮ
INFORMAČNÍ FOTOLUMINISCENČNÍ TABULKY PRO BEZPEČNOSTNÍ ZNAČENÍ ÚNIKOVÉ CESTY
PŘENOSNÝ HASÍCÍ PŘÍSTROJ PRÁŠKOVÝ, S HASÍCÍ SCHOPNOSTÍ 34A
LEGENDA ZNAČENÍ PRVKŮ
PASPORTIZAČNÍ OZNAČENÍ INV. KARTY UMĚLECKO ŘEMESLNÉHO PRVKU PONECHÁVANÉHO
PASPORTIZAČNÍ OZNAČENÍ INV. KARTY UMĚLECKO ŘEMESLNÉHO PRVKU ODSTRAŇOVANÉHO
ZNAČENÍ DVEŘÍ
ZNAČENÍ OKEN
OZNAČENÍ ŘEŠENÉHO TRUHLÁŘSKÉHO PRVKU/ NOVÉHO PRVKU
OZNAČENÍ ŘEŠENÉHO KAMENICKÉHO PRVKU/ NOVÉHO PRVKU
OZNAČENÍ ŘEŠENÉHO KLEMPÍŘSKÉHO PRVKU/ NOVÉHO PRVKU
OZNAČENÍ ŘEŠENÉHO ZÁMEČNICKÉHO A KOVÁŘSKÉHO PRVKU/ NOVÉHO PRVKU
OZNAČENÍ ŘEŠENÉHO OSTATNÍHO PRVKU/ NOVÉHO PRVKU
LEGENDA SANAČNÍCH ÚPRAV
PLOŠNÉ ÚPRAVY PODLAH -VYBOURÁNÍ NA VYZNAČENOU ÚROVEŇ
LOKÁLNÍ ÚPRAVY STĚN A STROPŮ
OSTATNÍ ÚPRAVY PRVKŮ A JINÁ OPATŘENÍ
PLOŠNÉ ÚPRAVY VNITŘNÍCH A VNĚJŠÍCH STĚN
PLOŠNÉ ÚPRAVY OMÍTEK STROPŮ A KLENEB
± 0,000= 225,240 B.p.v. (odpovídá hrubé podlaze ve vstupu zvonice)
kótováno v milimetrech

AUTOR NÁVRHU:	VYPRACOVAL:	ZODPOVĚDNÝ PROJEKTANT:	GENERÁLNÍ PROJEKTANT
Ing. arch. Jaroslav Svěrek Ing. Martin Navrátil	Ing. Martin Navrátil Ing. arch. Jaroslav Svěrek Ing. arch. Veronika Sýkorová Ing. Ludmila Strnadová Ing. arch. Marie Bajzurová	Ing. arch. Jakub Masák autorizovaný architekt č. autorizace: 03086	Ateliér Masák & Partner, s.r.o. Rooseveltova 39/575, 160 00 Praha 6 - Bubeneč, IČ: 27086631 Masák & Partner
HIP: Václav Jankovský, DiS.			
STAVEBNÍK: Město Kolín, Karlovo náměstí 78, 280 12, Kolín		STUPEŇ PROJEKTU:	DZS
AKCE: PROJEKTOVÁ DOKUMENTACE STAVEBNÍCH ÚPRAV V AREÁLU NÁRODNÍ KULTURNÍ PAMÁTKY KOSTELA SV. BARTOLOMĚJE		DATUM: 06/2016 MĚŘÍTKO:	Č. PARÉ:
OBJEKT: SO 01- ZVONICE		Č.OBJEKTU: D.1.01	
ODDÍL: ARCHITEKTONICKO- STAVEBNÍ ČÁST		Č. ODDÍLU: D.1.1	
VÝKRES:		Č. VÝKRESU: D.1.1.	

± 0,000= 225,240 B.p.v. (odpovídá hrubé podlaze ve vstupu zvonice)
kótováno v milimetrech

AUTOR NÁVRHU:	VYPRACOVAL:	ZODPOVĚDNÝ PROJEKTANT:	GENERÁLNÍ PROJEKTANT
Ing. arch. Jaroslav Svěrek Ing. Martin Navrátil	Ing. Martin Navrátil Ing. arch. Jaroslav Svěrek Ing. arch. Veronika Sýkorová Ing. Ludmila Strnadová Ing. arch. Marie Bajzurová	Ing. arch. Jakub Masák autorizovaný architekt č. autorizace: 03086	Ateliér Masák & Partner, s.r.o. Rooseveltova 39/575, 160 00 Praha 6 - Bubeneč, IČ: 27086631 Masák & Partner
HIP: Václav Jankovský, DiS.			
STAVEBNÍK: Město Kolín, Karlovo náměstí 78, 280 12, Kolín		STUPEŇ PROJEKTU:	DZS
AKCE: PROJEKTOVÁ DOKUMENTACE STAVEBNÍCH ÚPRAV V AREÁLU NÁRODNÍ KULTURNÍ PAMÁTKY KOSTELA SV. BARTOLOMĚJE		DATUM: 06/2016 MĚŘÍTKO: 1:50	Č. PARÉ:
OBJEKT: SO 01- ZVONICE		Č.OBJEKTU: D.1.01	
ODDÍL: ARCHITEKTONICKO- STAVEBNÍ ČÁST		Č. ODDÍLU: D.1.1	
VÝKRES: PŮDORYSY- NAVRHOVANÝ STAV		Č. VÝKRESU: D.1.1. 05	