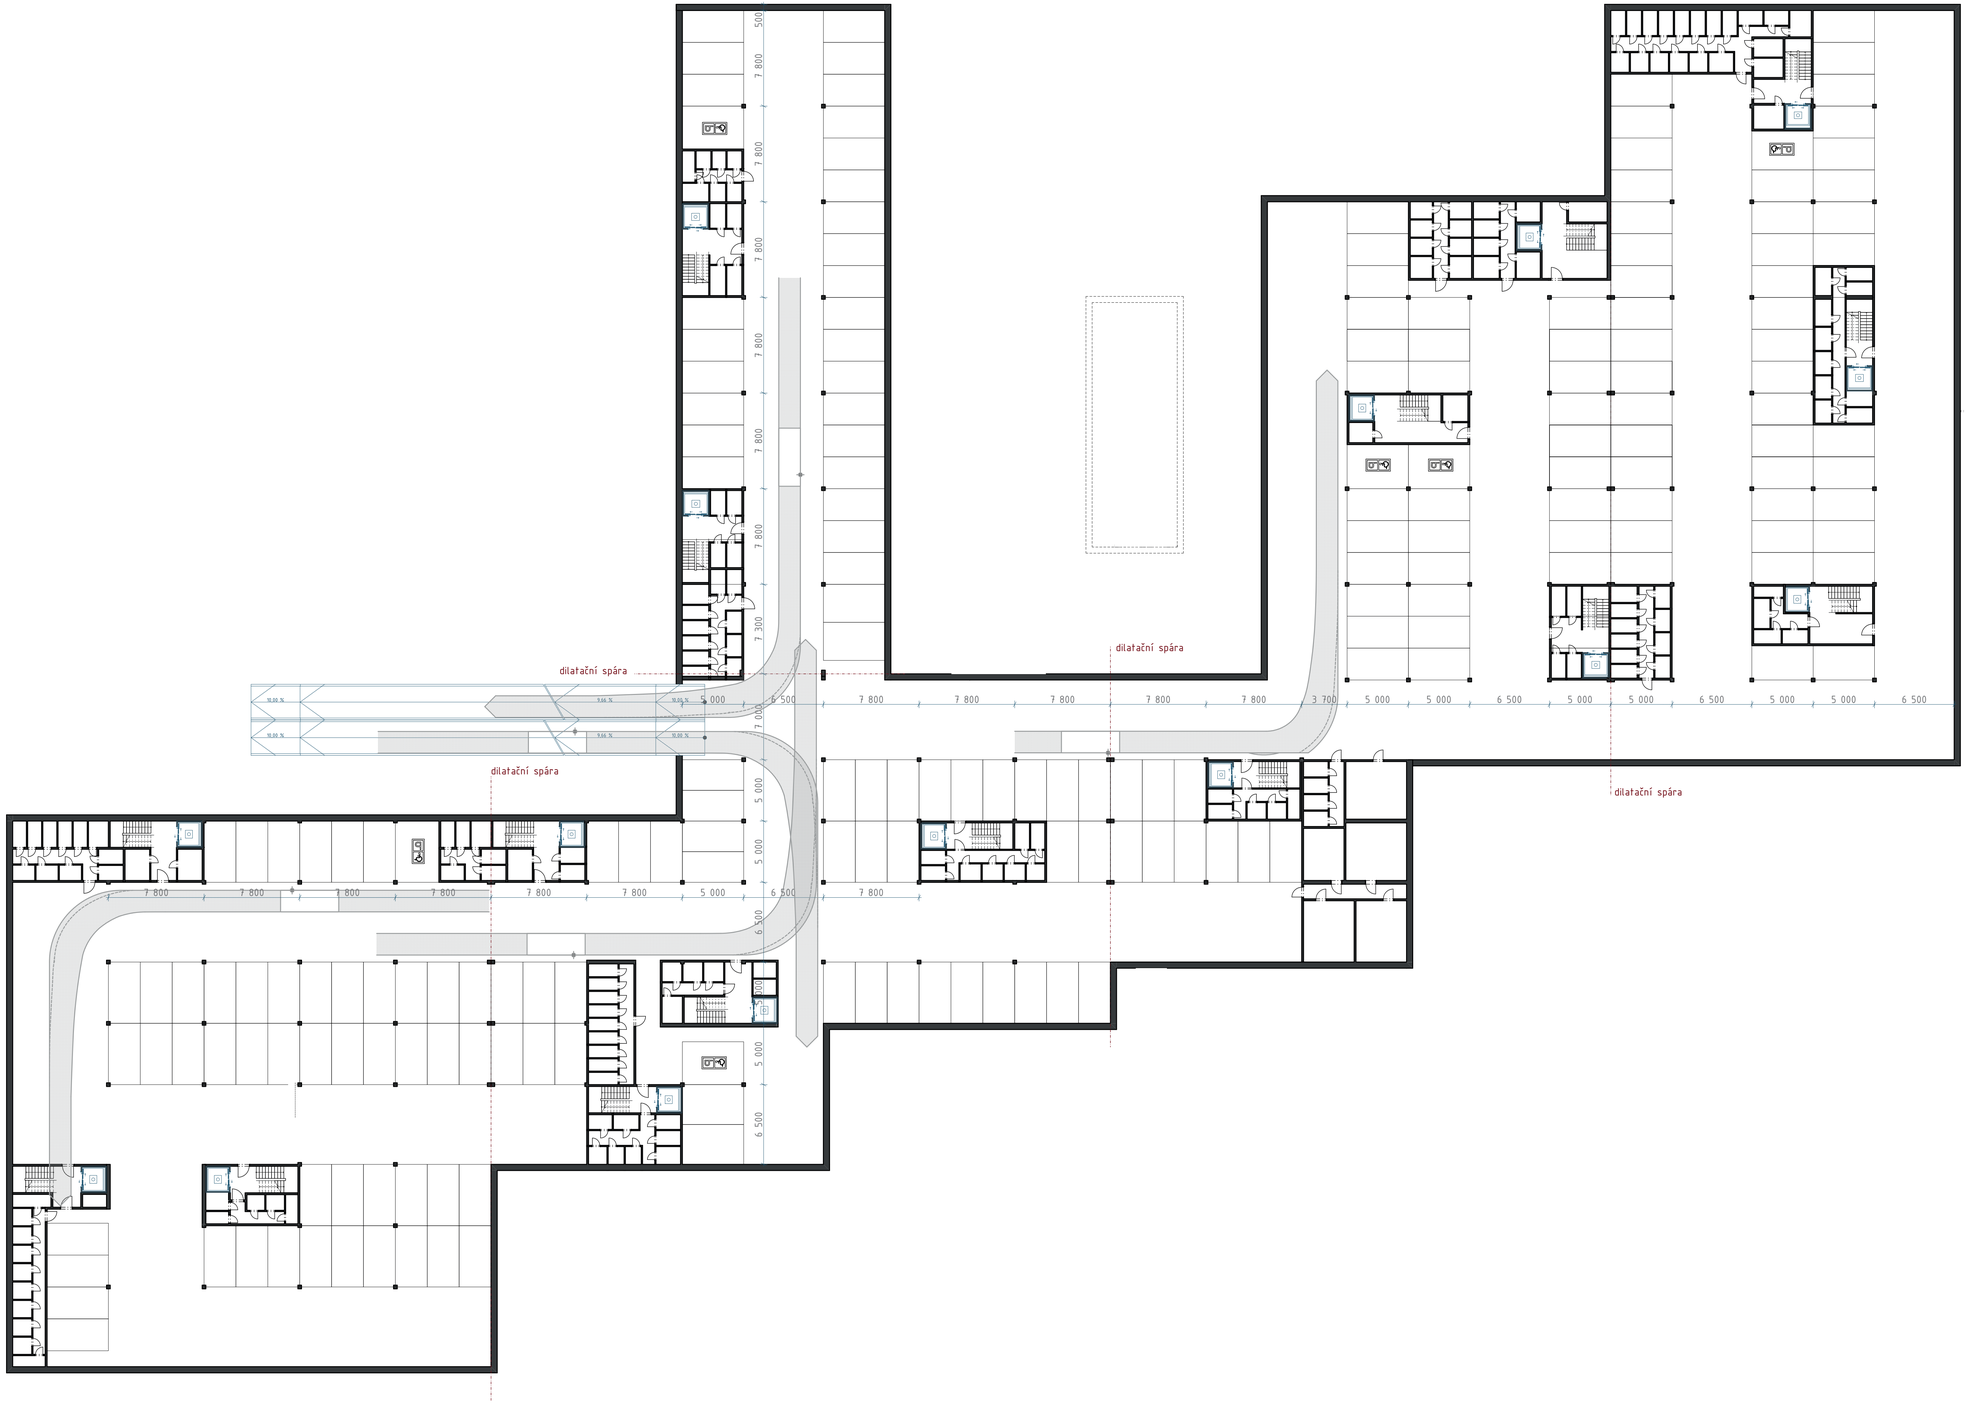


S

Bydlení v areálu bývalé koželužny v Hradci Králové

1.PP 1:200