

SPV Tower s.r.o.

Na Strži 65 / 1702
140 62 Praha 4
Česká republika

Investor

Richard Meier & Partners Architects LLP

475 Tenth Avenue
New York, New York 10018
USA

Architekt

Spojprojekt Praha, a.s.


Atelier Aulický
Olšanská 9
130 59 Praha 3
Česká republika

Generální projektant


CUBOID ARCHITEKTI s.r.o.

Krohova 2595 / 43a
160 00 Praha 6
Česká republika

Zpracovatel části

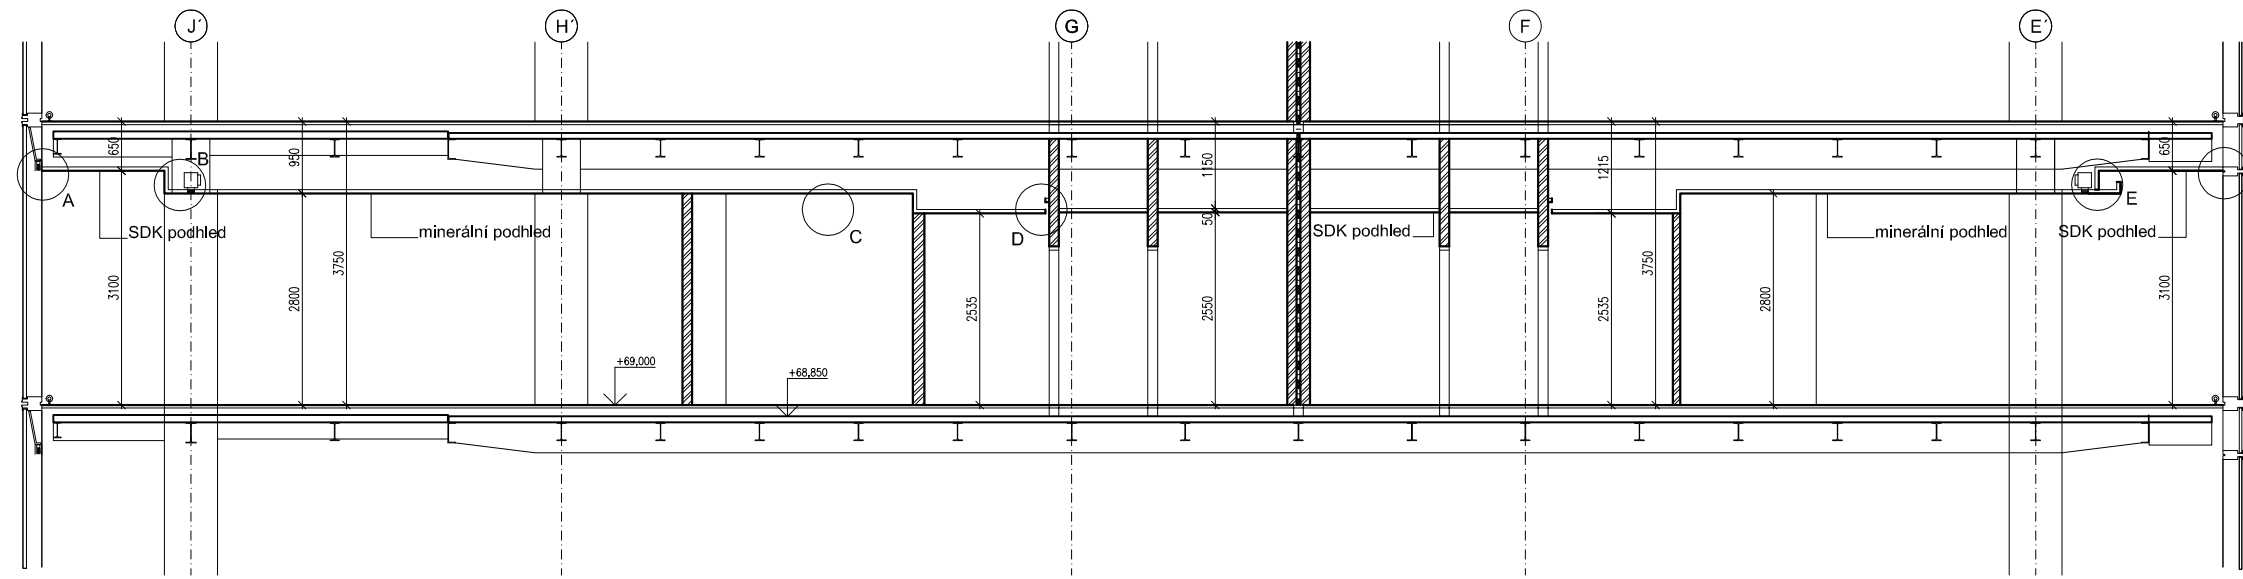

Typický řez příčný 1-1

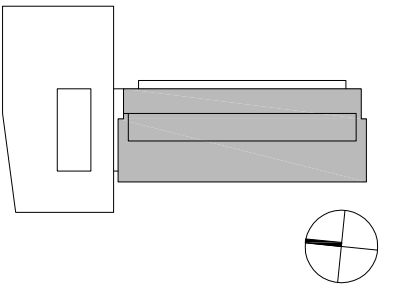

±0,000 ≙ 268,200 m n.m. B.p.v.

CITY TOWER

Praha 4 - Pankrác

A1 - Rekonstrukce a dostavba administrativní budovy

Projekt

ARCHITEKTONICKO - STAVEBNÍ


Část

Řezy - 18.NP - klientská změna


Výkres

19.NP
+72,750

18.NP
+69,000

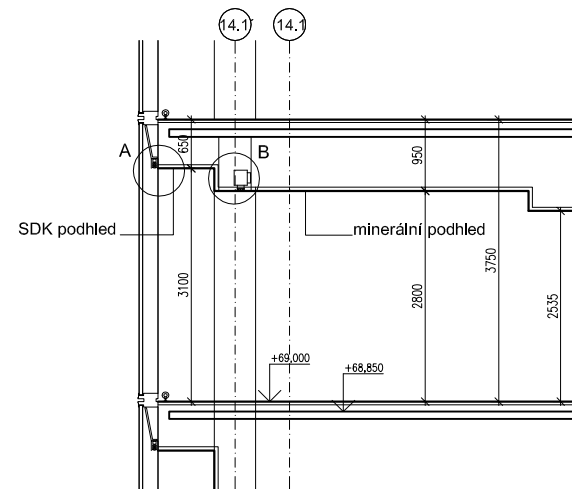

Dílčí řez 2-2 u fasády mezi osami F a G (platí též zrcadlově)

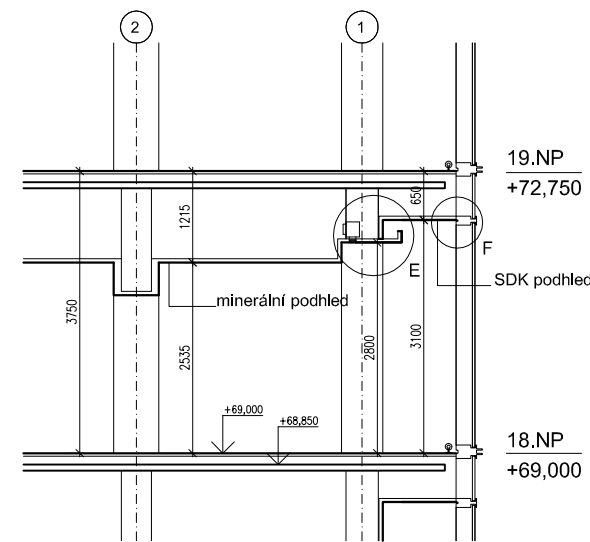

Dílčí řez 3-3 u fasády (platí též zrcadlově)

Poznámka :
Detaily viz prováděcí dokumentace.

Stupeň	DOKUMENTACE PRO PROVEDENÍ STAVBY	Datum	05/2008
Hlavní inženýr projektu:	Ing. Pavel Meloun	Revize	00
Hlavní architekt projektu:	Ing.arch. Aleš Papp	Měřítko	1:100
Zodpovědný projektant:	Ing.arch. Filip Kándl	Č. výkr.	Č. paré
Vypracoval:	Ing. Zuzana Kovalčíková	318	
Kod výkresu:	A1-A-318-DPS		