



LEGENDA KONSTRUKCÍ A POVRCHŮ


- a** - membránové zastřešení z tkaniny ve spádu 5-22%
- ocelová nosná konstrukce TR HR 250x150x12,5, TR HR 120x6,3, TR ø89,3x5, TR ø89x5 a ø25
- b** - svařovaná síť pro výztuž betonu hladká, tl.6 mm (oka 100x100), 2x3 m. Žárově zinkováno až po úpravě do finálního tvaru (tzn. po začištění volných konců, zahnutí 50mm na horní hraně do 90° a přesném formátování řezáním)
- c** - WW-TECH (výrobce CABLETECH) diagonální síť pro výplně zábradlí, ochranné sítě, nosiče zeleně a reklamních prvků. Materiál: 2mm nerez lanko, oko: 85 x 85mm, úhel lanek: 60°. Způsob vypínání: horní hrana: madlo zábradlí či tr 48,9, boční hrany: lanko místně kotvené do betonových pilířů, spodní hrana: lanko.
možná náhrada: svařovaná síť pro výztuž betonu hladká, tl.6 mm (oka 100x100), 2x3 m. Žárově zinkováno až po úpravě do finálního tvaru (tzn. po přesném formátování řezáním)
- d** - epoxidový nátěr odolný proti anorganickým a organickým kyselinám, olejům atd. pro venkovní použití (Na stěnu nevytahovat!)
- monolitická žb. deska, tl. 220mm
- e** - protiskluzná úprava povrchu betonu (tzn. drážky 15x8mm pod úhlem 70° umožňující odvod vody z povrchu rampy)
- monolitická žb. deska, tl. 150mm
- f** - dlažba zámková 160mm
- pískové lože 30mm
- štěrkodrt' 0/32 150mm
- g** - monolitický železobeton

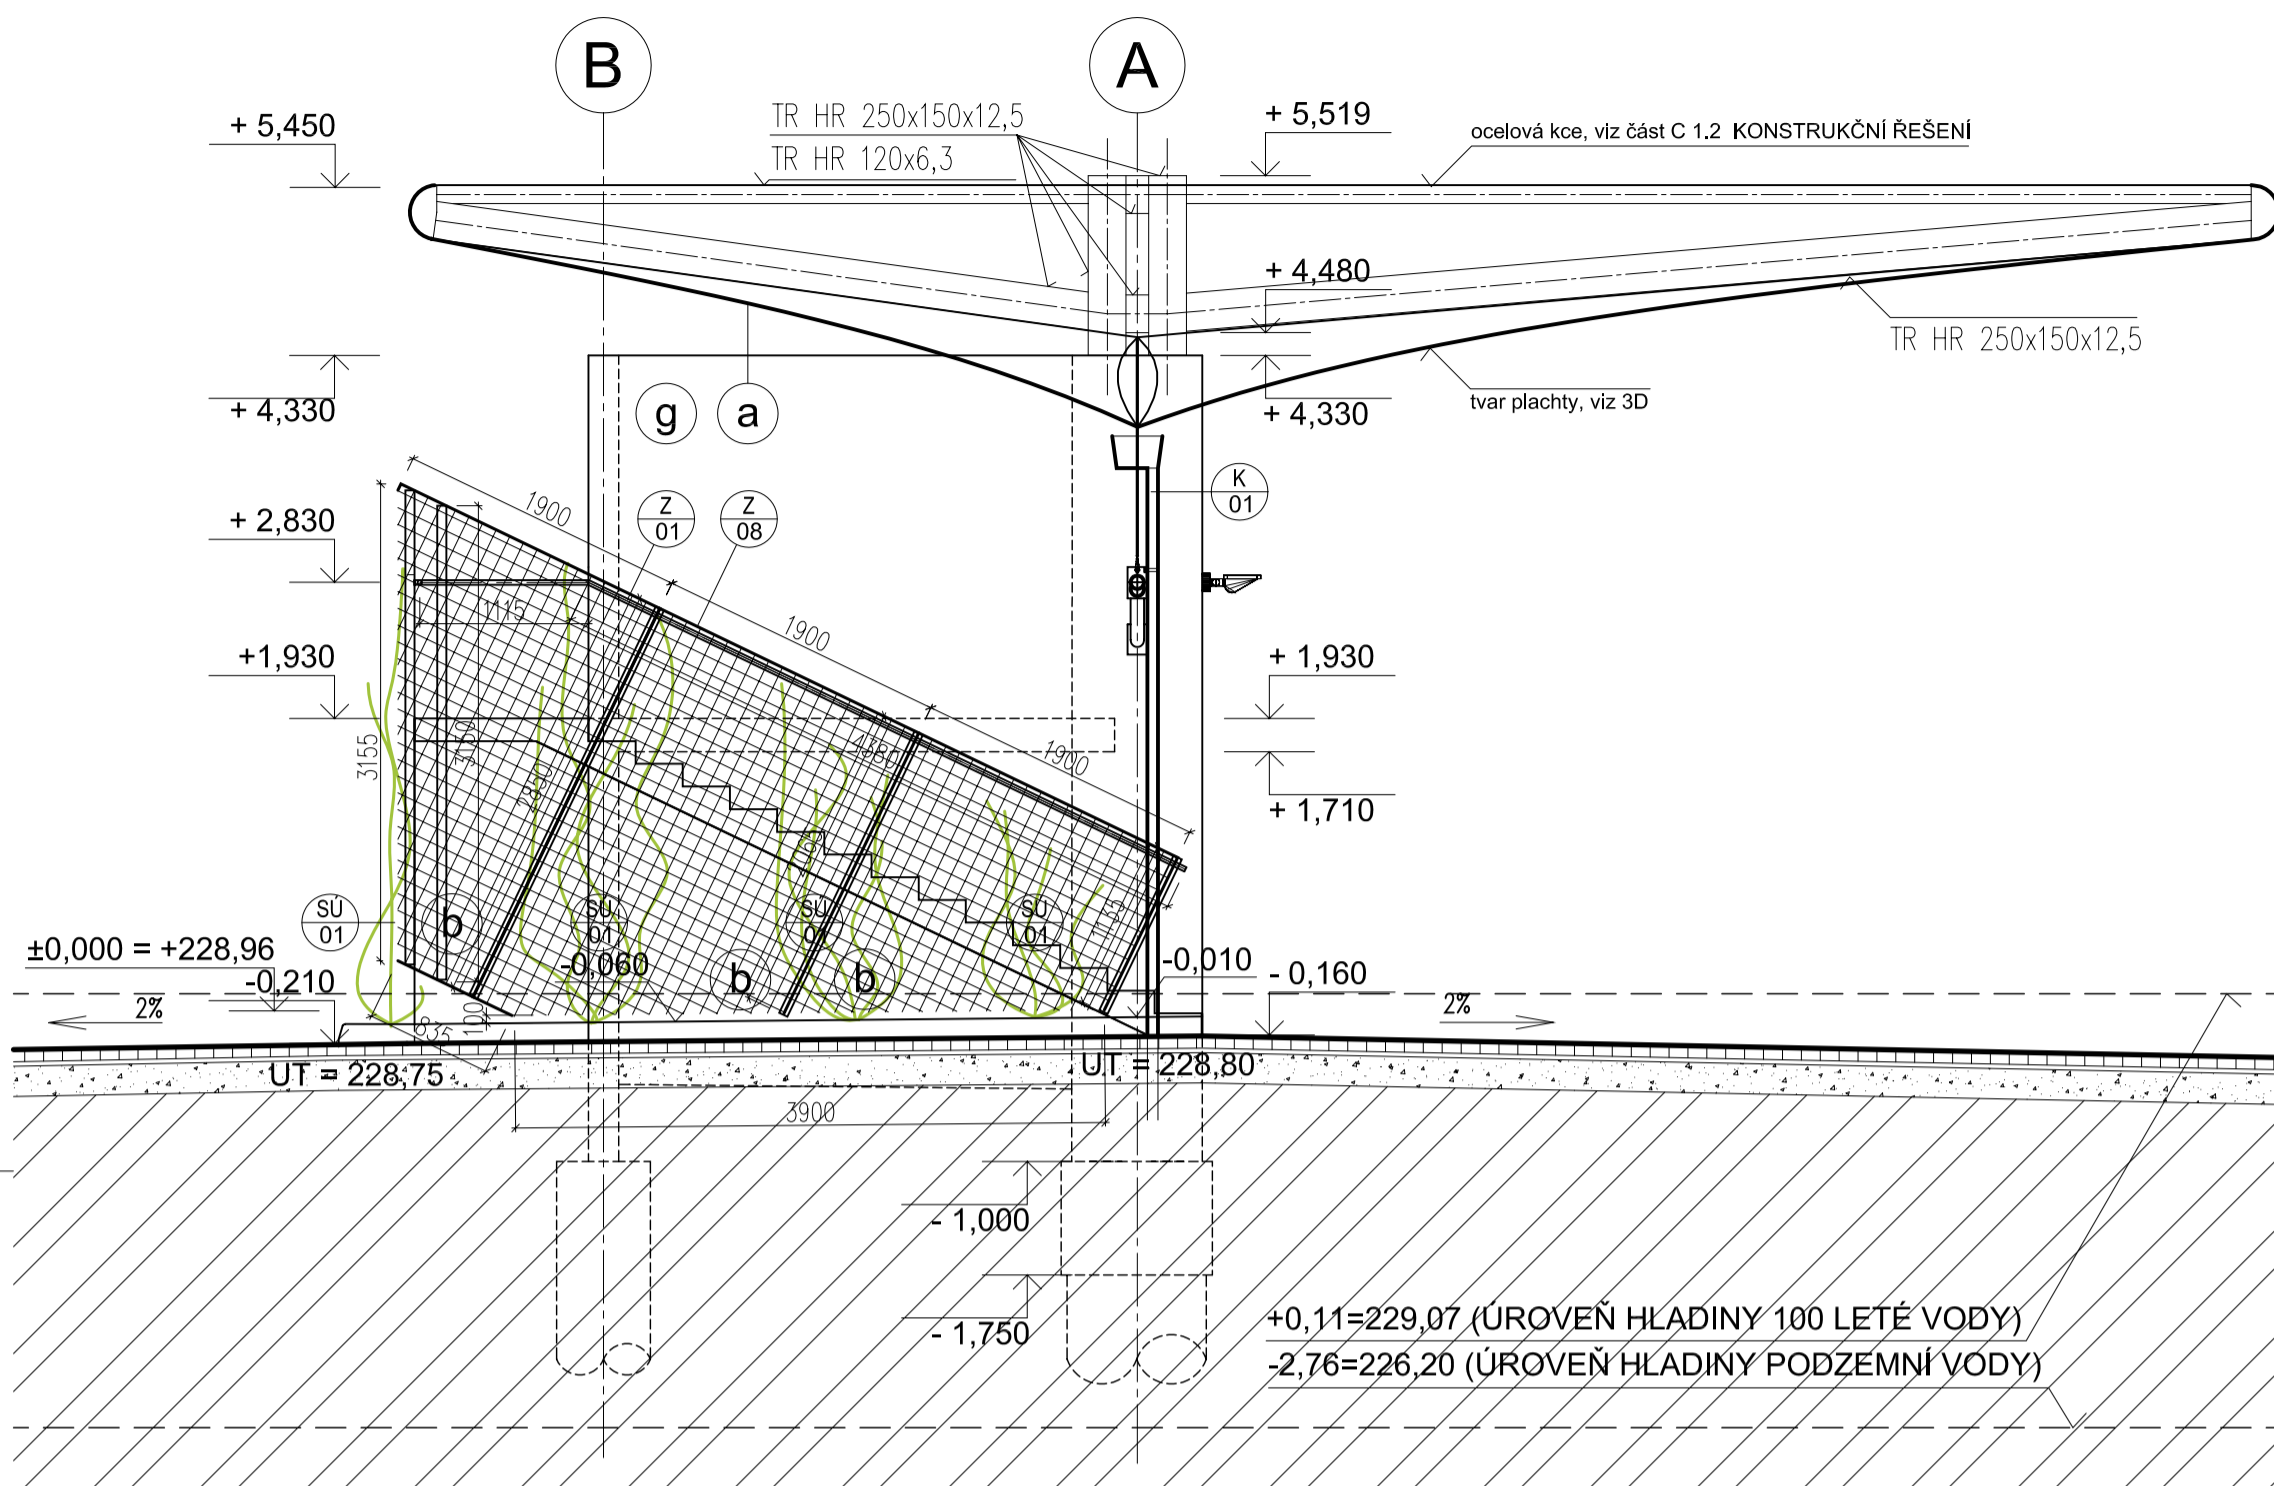


ŘEZ A-A

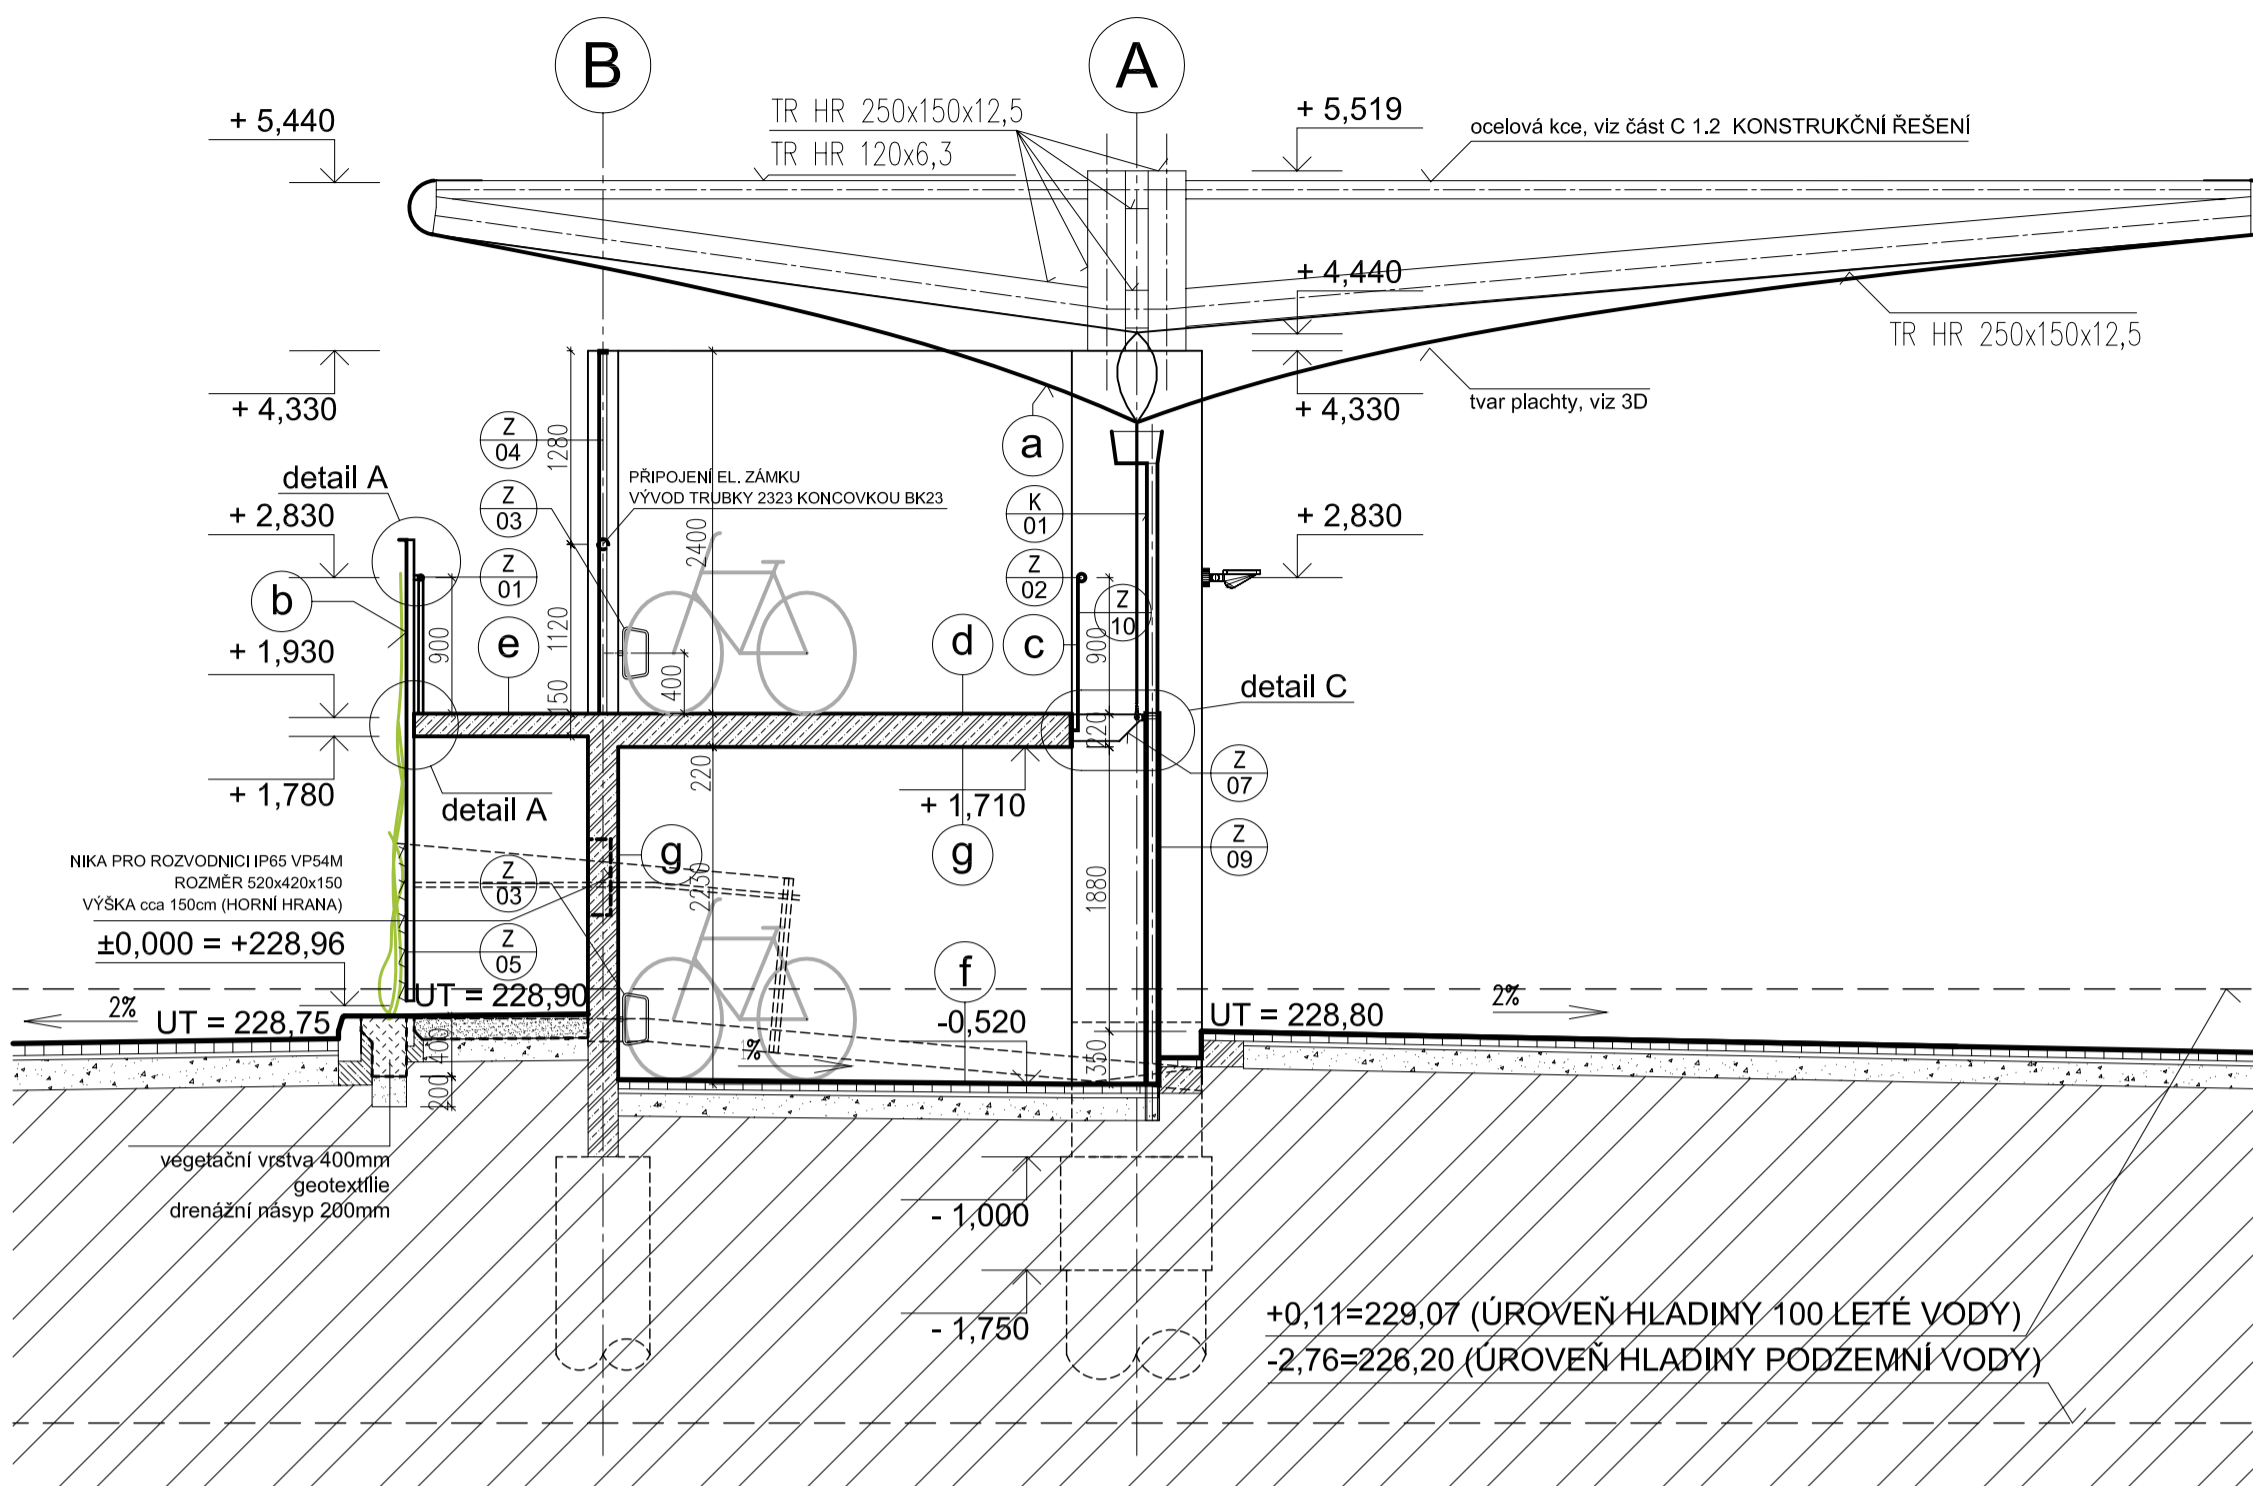


ŘEZ C-C

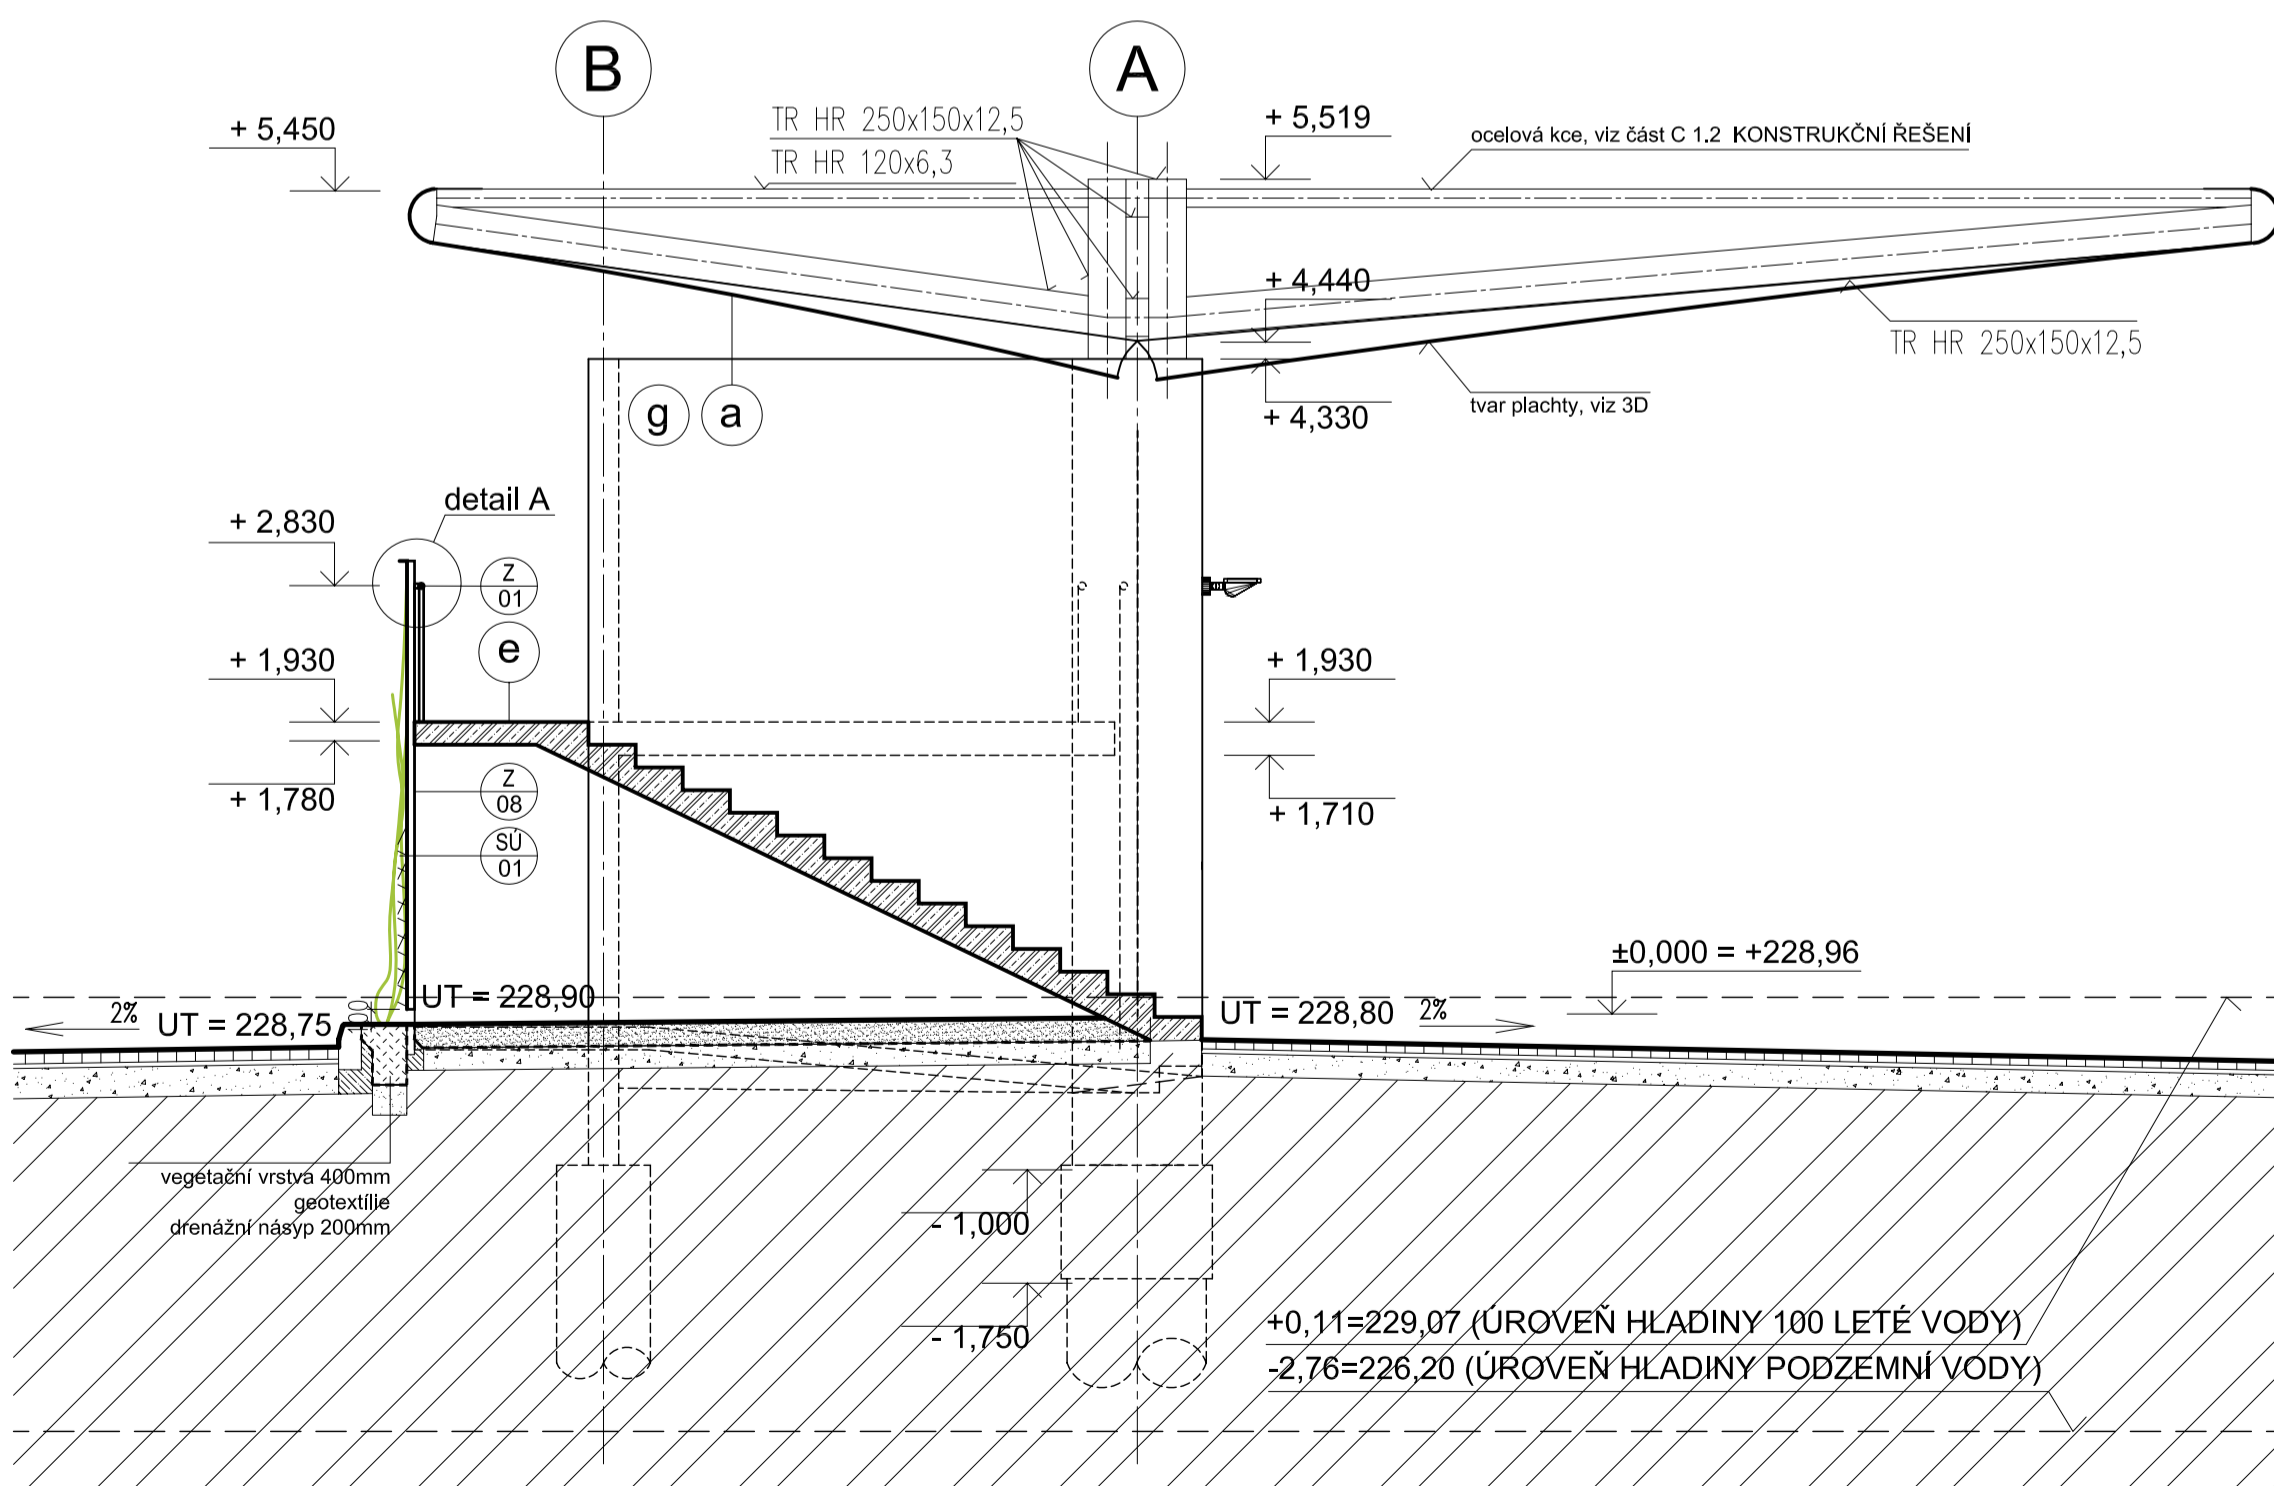

ŘEZ B-B

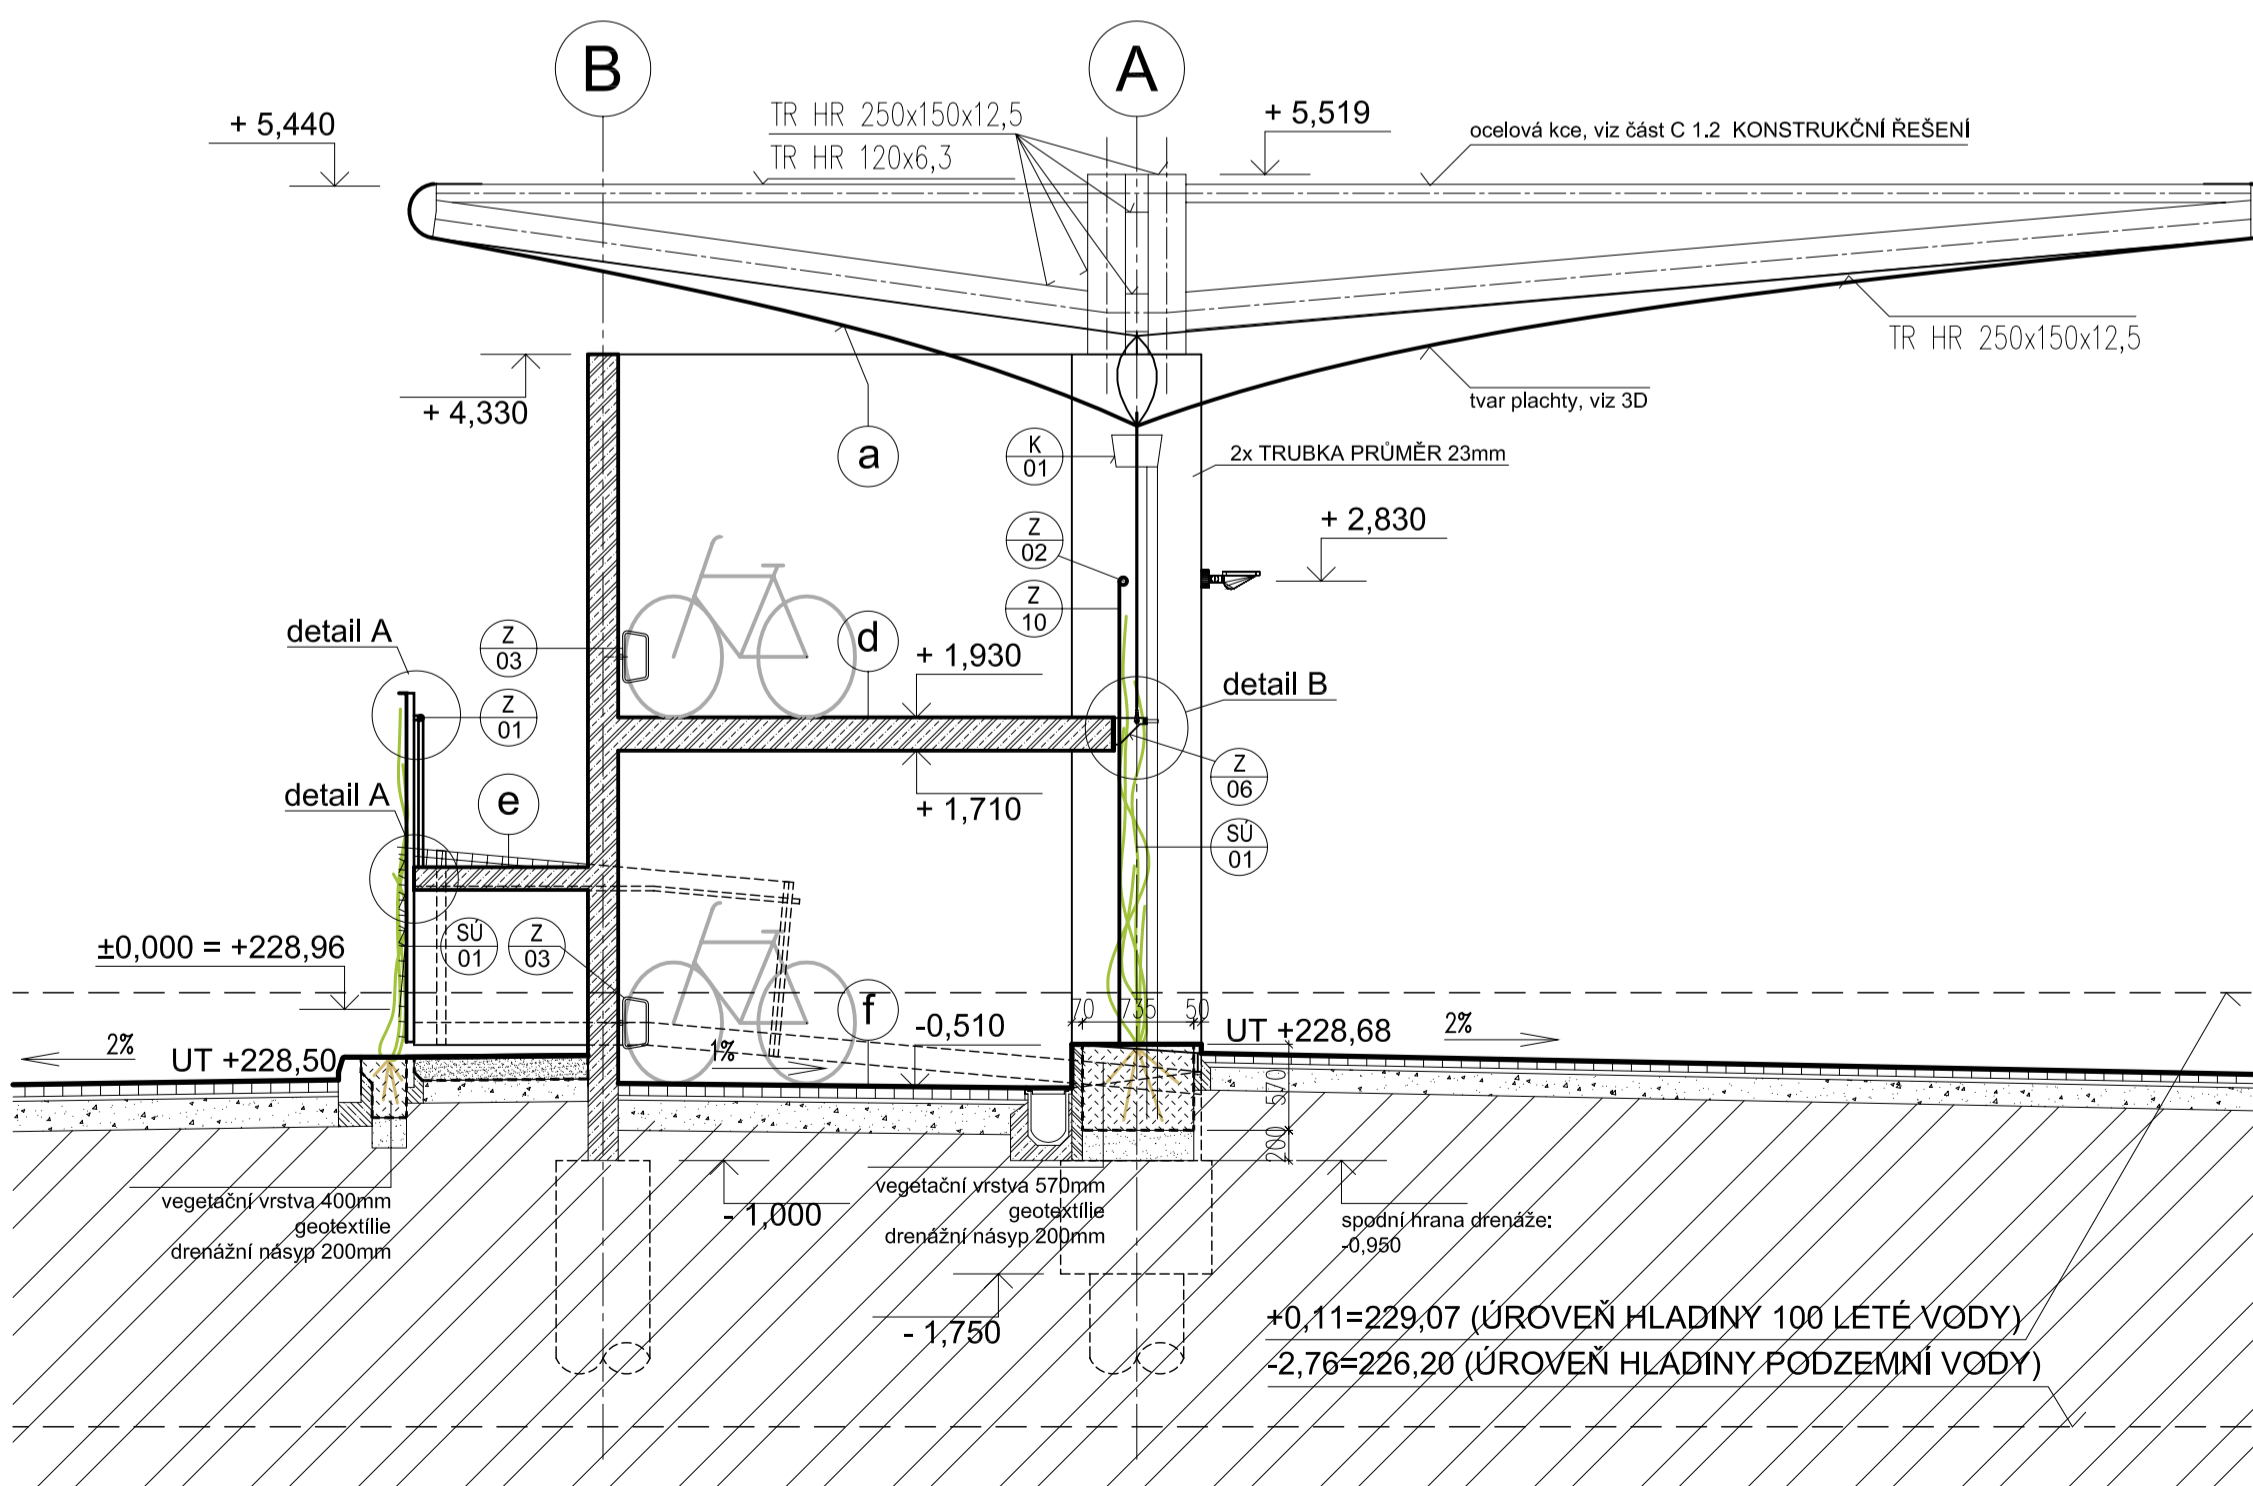

ŘEZ D-D

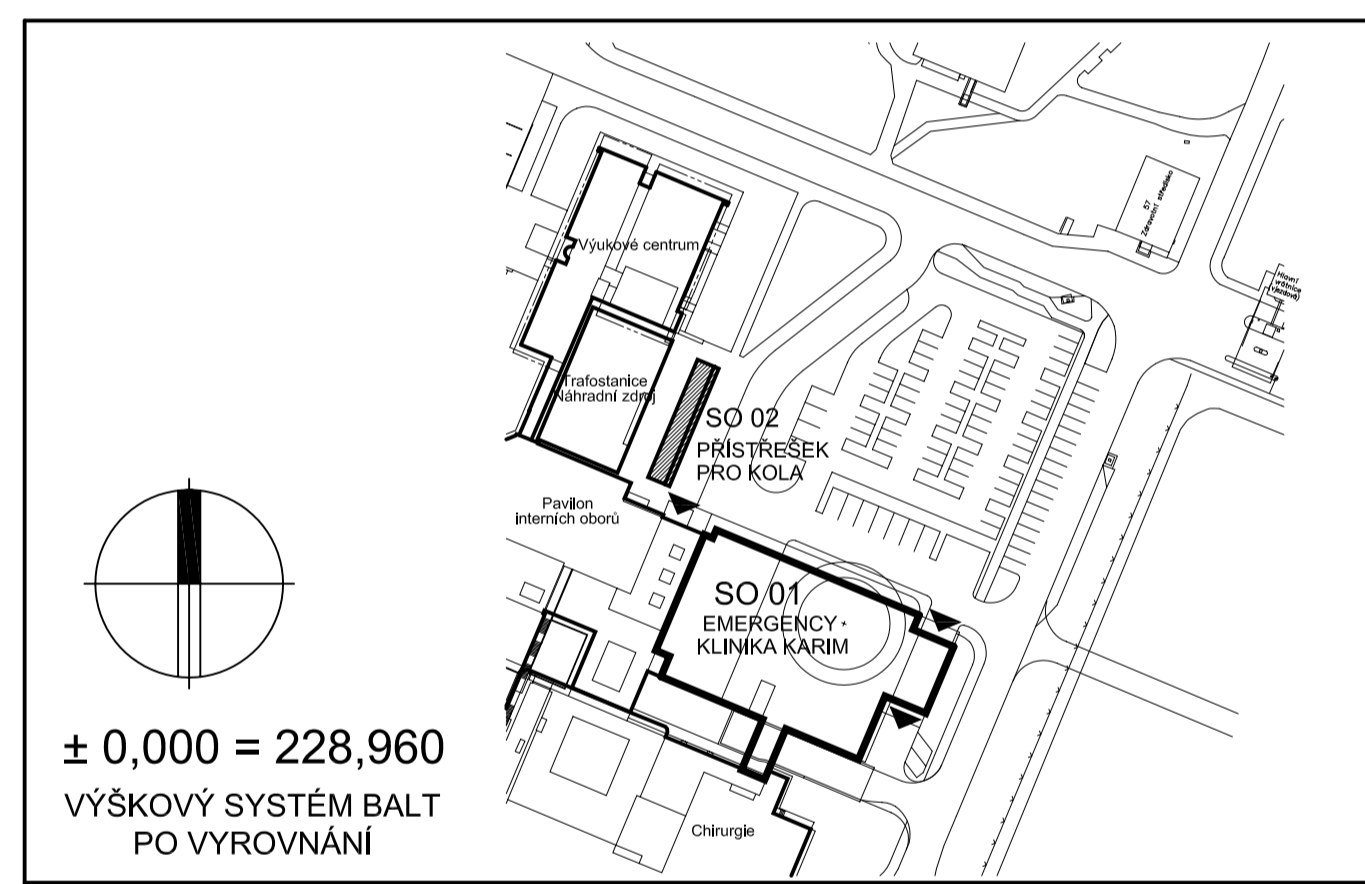

± 0,000 = 228,960
VÝŠKOVÝ SYSTÉM BALT
PO VYROVNÁNÍ

NÁZEV STAVBY		FN Hradec Králové EMERGENCY a klinika KARIM	
 architektonický a projektový ústředí Publikace číslo: 19 - 1100, Praha 1, ČR IČ: 222 222 781, IČ: 222 222 781, IČ: 222 222 781 gen: 603 810 004 - e-mail: domy@domy.cz	AUTOR	PROFESE	
	ING. ARCH. JAN TOPINKA ING. ARCH. MICHAL JUHA MgA. FRANTIŠEK HUBER	ARCHITEKTONICKO- STAVEBNÍ ŘEŠENÍ	
INVESTOR	HIP	VYPRACOVALI	
FAKULTNÍ NEMOCNICE HRADEC KRÁLOVÉ 505 05 HRADEC KRÁLOVÉ	ING. DANICA HAVLÍKOVÁ	MgA. FRANTIŠEK HUBER	
Doc. MUDr. LEOS HEGER CSc. vedení nemocnice RNDr. JOSEF ŽIDŮ náměstek ředitele MUDr. PETR TILŠER náměstek ředitele ING. FRANTIŠEK NOVÁK vedoucí odboru investic ING. PAVEL HOMOLKA vedoucí oddělení přípravy investic	HLAVNÍ PROJEKTANT	KONTROLOVAL	
	ING. BLANKA HANDRYCHOVÁ	ING. ARCH. JAN TOPINKA	
NÁZEV OBJEKTU	FORMÁT	DATUM	
SO 02 - PŘÍSTŘEŠEK PRO KOLA	8 A4	9/2007	
	STUPĚN	MĚŘITKO	
	DPS		
NÁZEV VÝKRESU	ČÍSLO PARÉ	Č. VÝKRESU	
C 1.1 ARCHITEKTONICKO - STAVEBNÍ ŘEŠENÍ ŘEZY		4	
CD/FNHK EMERGENCY/DPS/SO 02/ARCH-STAVEBNÍ ŘEŠENÍ	ZAK. Č. - ARCHIV. ČÍSLO	150 - 04 - 00 - 05	