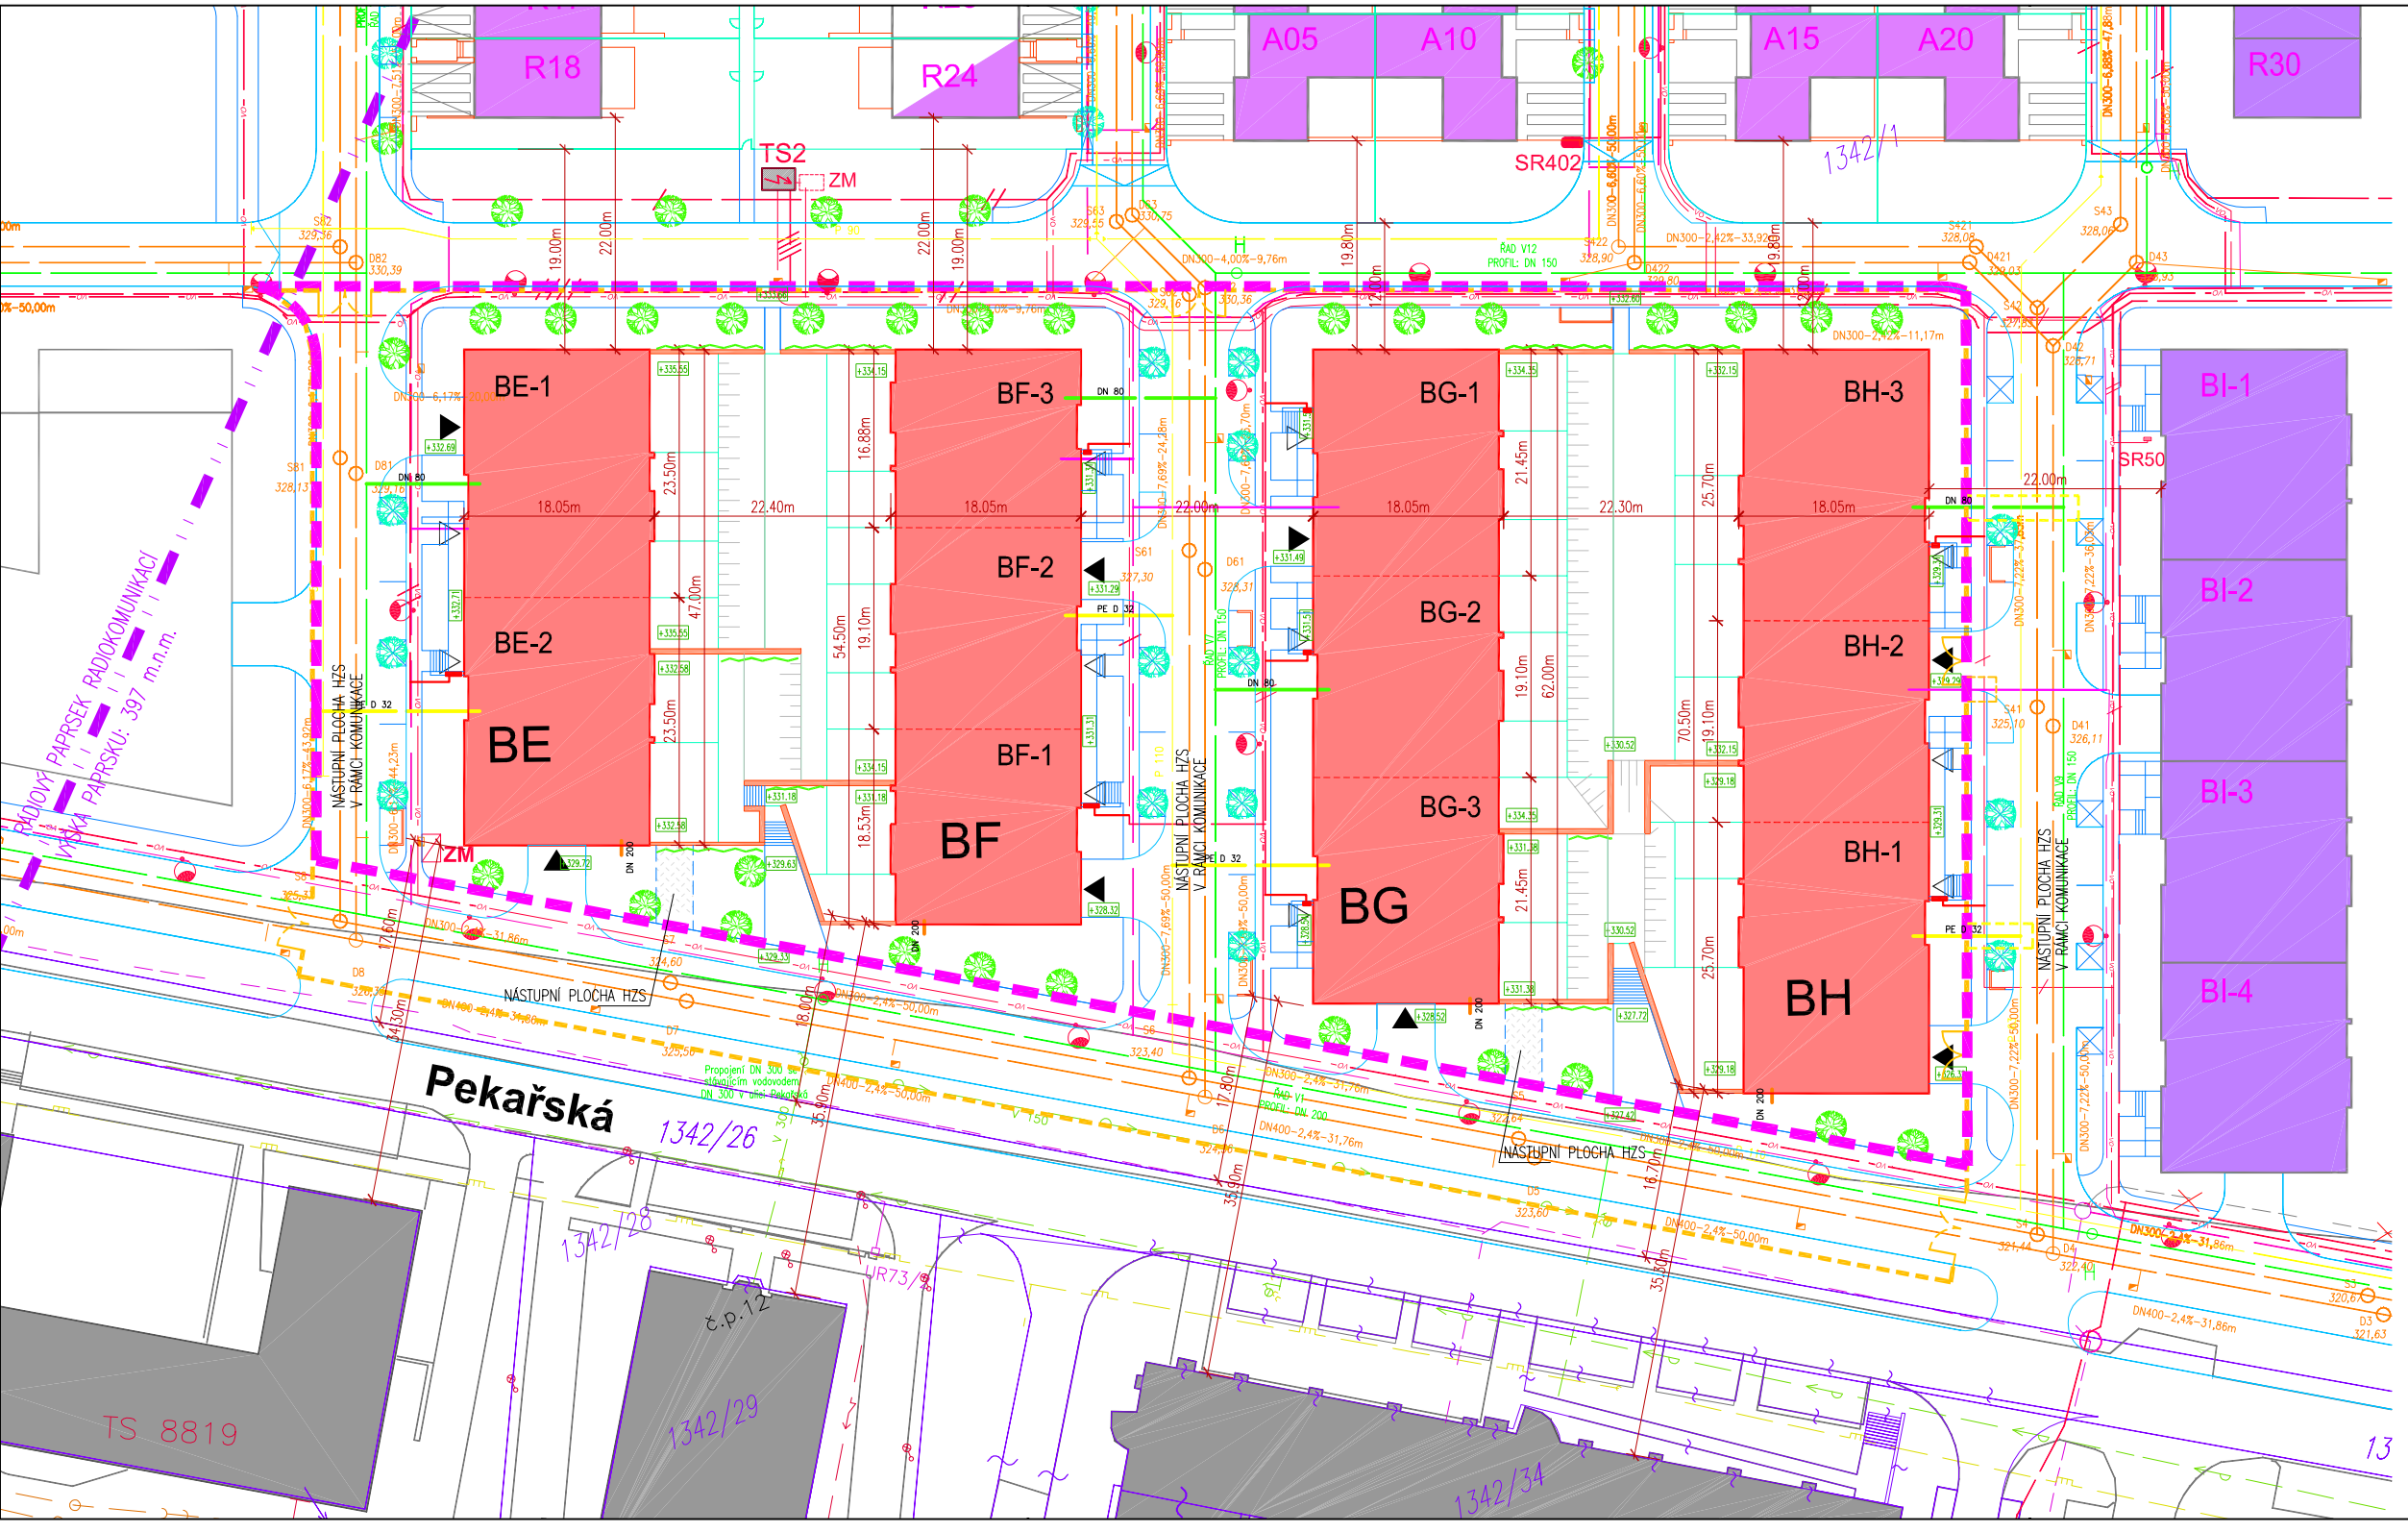

LEGENDA:

SITUACE

- HRANICE POZEMKŮ
- STÁVAJÍCÍ OBJEKTY
- HRANICE III. ETAPY VÝSTAVBY – BYT. DOMY (ZÁBOR STAVENIŠTĚ)
- HRANICE ZÁBORU STAVENIŠTĚ MIMO HRANICE VÝSTAVBY III. ETAPY
- HRANICE KRÁTKODOBÉHO ZÁBORU STAVENIŠTĚ MIMO HRANICE VÝSTAVBY (PRO REALIZACI PŘÍPOJEK, MEZIDEPONIE)
- NAVRHOVANÉ BYTOVÉ DOMY V RÁMCI III. ETAPY VÝSTAVBY
- GABIONY U NAVRHOVANÝCH DOMŮ
- NAVRHOVANÉ RODINNÉ A BYTOVÉ DOMY V RÁMCI II. ETAPY VÝSTAVBY (NEJSOU SOUČÁSTÍ TOHOTO PROJEKTU)
- NAVRHOVANÉ RODINNÉ DOMY VIDOULE–BOTANICA PRO III. ETAPU (NEJSOU SOUČÁSTÍ TOHOTO PROJEKTU)
- NAVRHOVANÉ OBJEKTY VIDOULE–BOTANICA PRO N. a V. ETAPU – NEJSOU SOUČÁSTÍ TÉTO PD
- NOVÉ ROZPARCELOVANÍ ČÁSTÍ POZEMKU 1342/1 k.ú. Jinonice

DOPRAVA

- STÁVAJÍCÍ KOMUNIKACE
- NAVRHOVANÉ KOMUNIKACE / CHODNÍKY REZIDENČNÍ ČTVRTI BOTANICA–VIDOULE (NEJSOU SOUČÁSTÍ TOHOTO PROJEKTU, NA KOMUNIKACE JE VYDÁNO STAVEBNÍ POVOLENÍ)
- VSTUPY/ VJEZDY DO DOMŮ

ZELEŇ

- NAVRHOVANÉ STROMY V RÁMCI III. ETAPY VÝSTAVBY

INŽENÝRSKÉ SÍTĚ

STÁVAJÍCÍ

- VODOVOD
- SPLAŠKOVÁ KANALIZACE
- DEŠŤOVÁ KANALIZACE
- STL PLYNOVOD
- KABELY VN
- KABELY NN
- VEŘEJNÉ OSVĚTLENÍ
- TRASA KABELŮ TELECOM
- RÁDIOVÝ PAPRSEK RADIOKOMUNIKACÍ

NAVRHOVANÉ SÍTĚ PRO 0. ETAPU – VYDÁNO SAMOSTATNÉ STAVEBNÍ POVOLENÍ (NENÍ SOUČÁSTÍ TOHOTO PROJEKTU)

- VODOVOD
- SPLAŠKOVÁ KANALIZACE
- DEŠŤOVÁ KANALIZACE
- DRENÁŽ PRO DEŠŤOVOU VODU
- STL PLYNOVOD
- KABELY VN
- KABELY NN
- VEŘEJNÉ OSVĚTLENÍ
- TRASA KABELŮ TELECOM

NAVRŽENÉ PŘÍPOJKY OBJEKTŮ BE, BF, BG, BH

- VODOVOD
- SPLAŠKOVÁ KANALIZACE
- DEŠŤOVÁ KANALIZACE
- STL PLYNOVOD
- KABELY NN – NAPOJENÍ OBJEKTŮ ŘEŠÍ PRE SAMOSTATNÝM SP
- TELEFON – NAPOJENÍ OBJEKTŮ ŘEŠÍ TELEFONICA O2 SAMOSTATNÝM SP

PROJEKT
REZIDENČNÍ ČTVRŤ BOTANICA - VIDOULE

III. ETAPA VÝSTAVBY - BD

INVESTOR
Skanska Program Komfort s.r.o.
Kubánské nám. 11/1391
100 05 Praha 10-Vršovice

GENERÁLNÍ PROJEKTANT
A.D.N.S. PRODUCTION s.r.o.
Na Příkopě12
110 00 Praha 1

STUPEŇ PROJEKTU
DOKUMENTACE PRO SP

ČÁST PROJEKTU
C - SITUACE

ZPRACOVATEL ČÁSTI
A.D.N.S. PRODUCTION s.r.o.
Na Příkopě12, Praha 1
tel. 242 426 300, fax. 242 426 399

HIP
Ing. arch. Tomáš Drašner

ZODPOVĚDNÝ PROJEKTANT
Ing. arch. Peter Jurášek

VYPRACOVAL
Ing. Alan Tomek

VÝKRES
KOORDINAČNÍ SITUACE

MĚŘÍTKO	FORMÁT	DATUM
1:500	3xA4	16.4.2007

ČÍSLO VÝK.
C_04

REVIZE	DATUM REVIZE

PARÉ