půdorys 1.NP

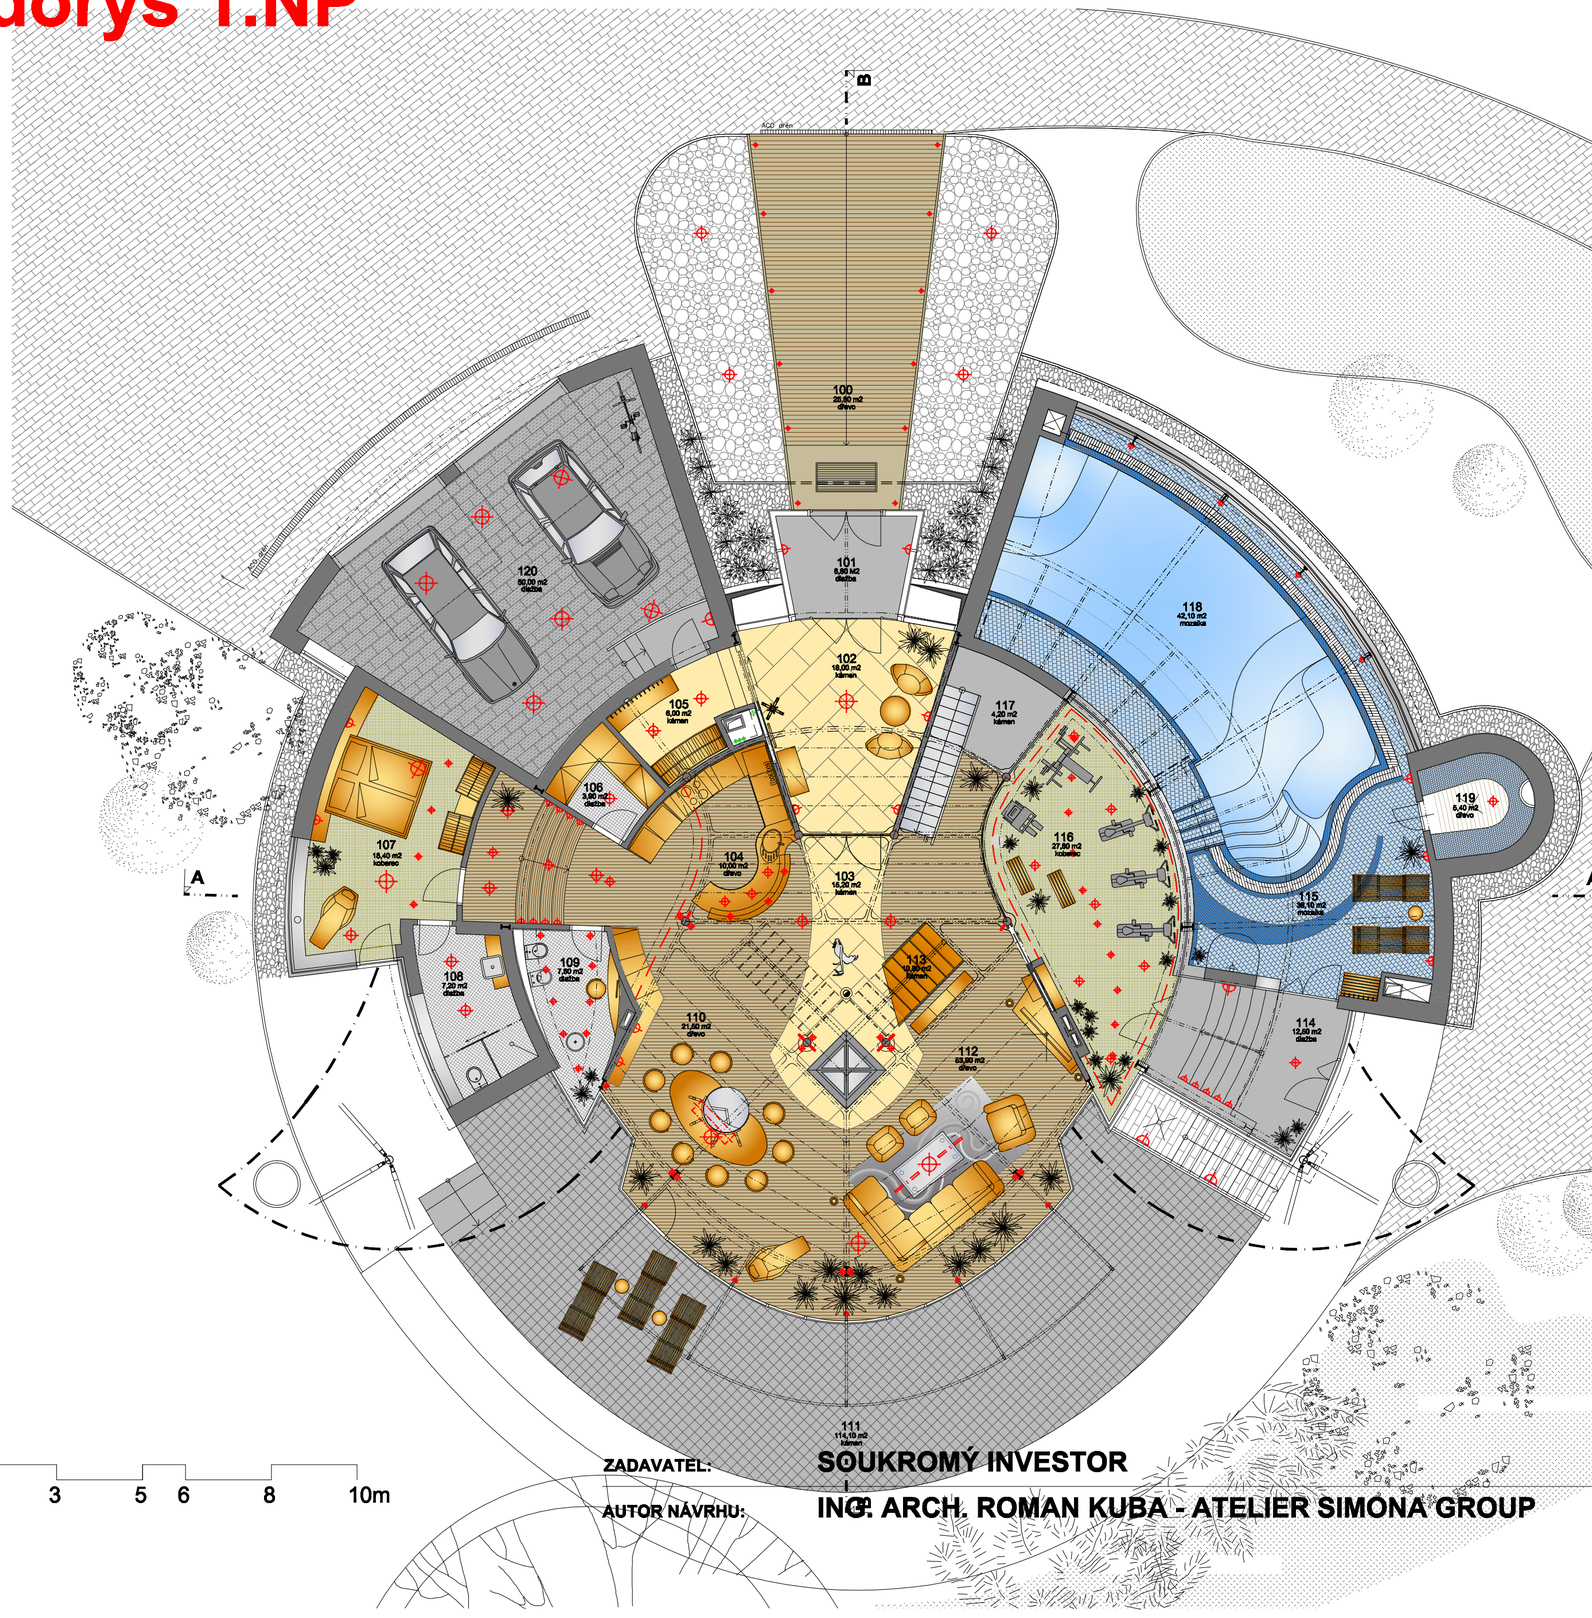

LEGENDA MÍSTNOSTÍ:

100	vstup	25,80 m2
113	schodiště	10,80 m2
114	boční vstup	12,50 m2
115	relaxace	38,10 m2
116	fitness	27,80 m2
117	suterén	4,20 m2
118	bazén	42,10 m2
119	parní sauna	5,40 m2
120	garáž	50,00 m2

0 1 3 5 6 8 10m

ZADAVATEL: SOUKROMÝ INVESTOR

AUTOR NÁVRHU: ING. ARCH. ROMAN KUBA - ATELIER SIMONA GROUP

The Bird

RODINNÝ DŮM

KUNČICE POD ONDŘEJNÍKEM

půdorys 1.NP