


1. PŘEHLEDNÁ SITUACE

1 : 5 000

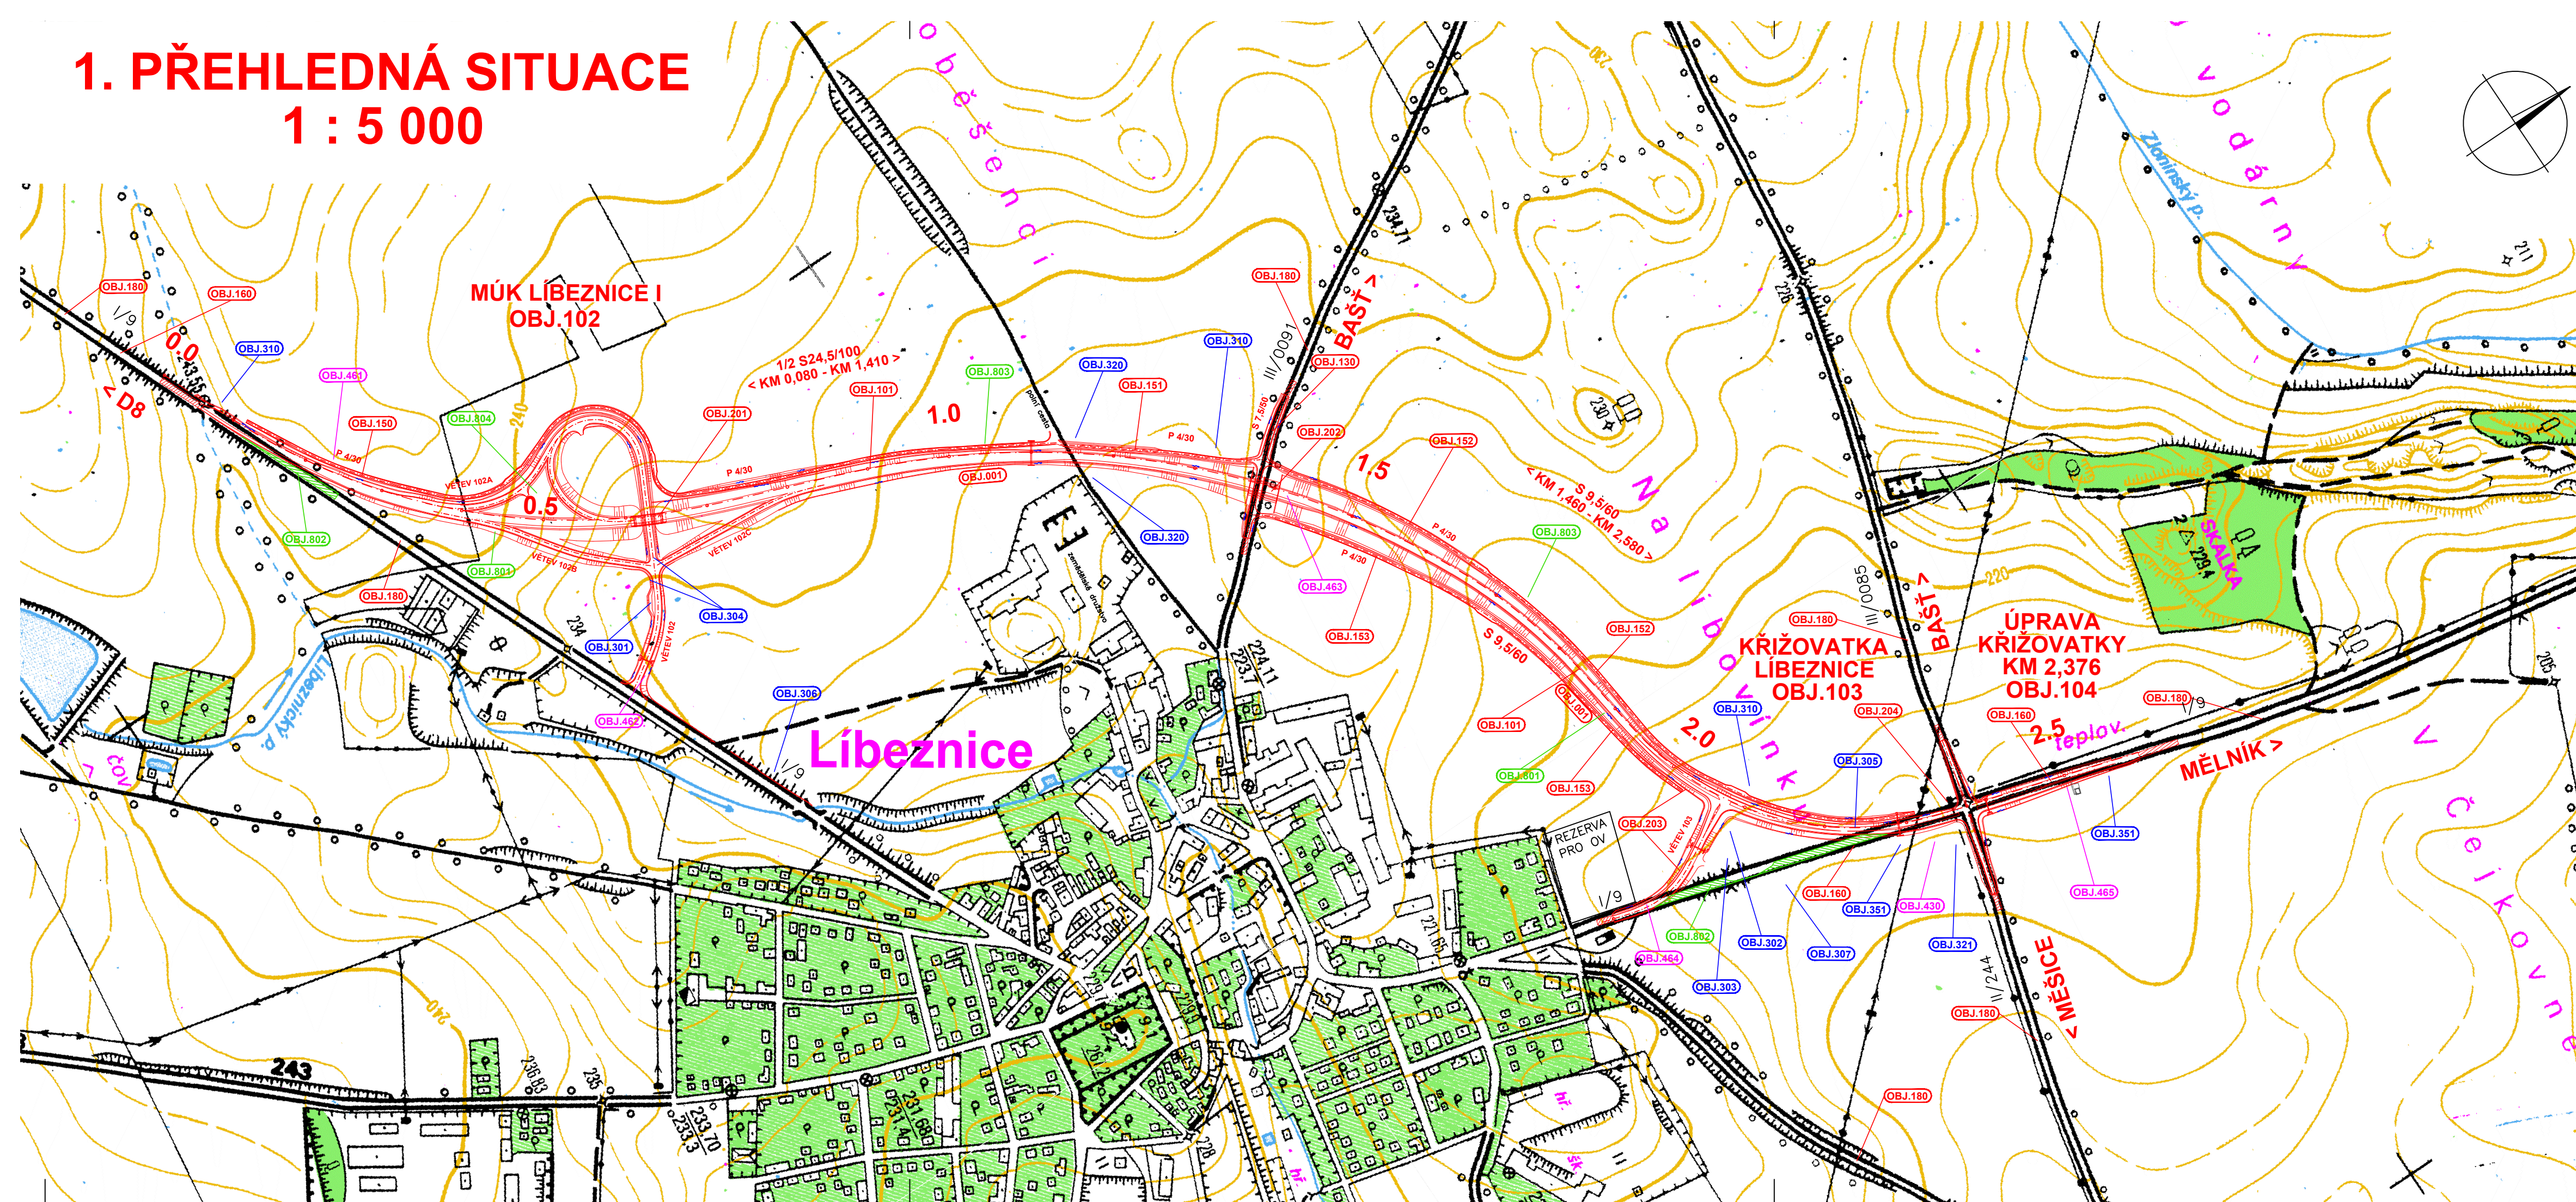

SEZNAM OBJEKTŮ:

OBJ. ŘADY 000 – PŘÍPRAVA ÚZEMÍ:

OBJ.001 – PŘÍPRAVA ÚZEMÍ STAVBY

OBJ. ŘADY 100 – SILNICE:

OBJ.101 – HL. TRASA – DVOUPRUH
OBJ.102 – MUK LIBEZNICE I
OBJ.103 – KŘÍŽOVATKA LIBEZNICE
OBJ.104 – ÚPRAVA KŘÍŽOVATKY KM 2,376
OBJ.130 – ÚPRAVA SIL. III/0091
OBJ.150 – POLNÍ CESTA VLEVO KM 0,000 – 1,130
OBJ.151 – POLNÍ CESTA VLEVO KM 1,130 – 1,380
OBJ.152 – POLNÍ CESTA VLEVO KM 1,380 – 2,310
OBJ.153 – POLNÍ CESTA VPRAVO KM 1,380 – 2,020
OBJ.160 – DOPRAVNÉ INŽ. OPATŘENÍ
OBJ.180 – ÚPRAVA SILNIC

OBJ. ŘADY 200 – MOSTY:

OBJ.201 – MOST NA HL. TRASE KM 0,627
OBJ.202 – NADJEZD LIBEZNICE KM 1,377
OBJ.203 – PROTIHLUKOVÁ ZĚď VPRAVO KM 0,142 – KM 0,194 U OBJ.103
OBJ.204 – OCHRANA TEPLOVODU V KŘÍŽOVATCE OBJ.104

OBJ. ŘADY 300 – VODOHOSPODÁŘSKÉ OBJEKTY:

OBJ.301 – ODLUČOVAČ ROPNÝCH LÁTEK ORL1 PRO KM 0,0 – 0,7 KOMUNIKACE
OBJ.302 – ODLUČOVAČ ROPNÝCH LÁTEK ORL2 PRO KM 0,7 – KÚ KOMUNIKACE
OBJ.303 – RETENČNÍ NÁDRŽ RN V KÚ KOMUNIKACE
OBJ.304 – KANALIZACE PRO ODVODNĚNÍ KOMUNIKACE KM 0,0 – 0,7
OBJ.305 – KANALIZACE PRO ODVODNĚNÍ KOMUNIKACE KM 0,7 – KÚ
OBJ.306 – KANALIZACE Z ORL1 DO LIBEZNICKÉHO POTOKA
OBJ.307 – KANALIZACE Z RN V KÚ DO LIBEZNICKÉHO POTOKA
OBJ.310 – SANACE MELIORACÍ
OBJ.320 – ODPAD OD TRUBNÍHO PROPUSTU V KM 1,10 OBJ.101
OBJ.321 – ODPAD OD TRUBNÍHO PROPUSTU V KM 2,29 OBJ.101
OBJ.351 – PŘELOŽKA VODOVODU DN200 LTH

OBJ. ŘADY 400 – OBJEKTY ELEKTRO:

OBJ.430 – PŘELOŽKA KABELU NN ENERGOTRANS A.S.
OBJ.461 – PŘELOŽKA KABELU MTS Č. TELECOM V KM 0,00 – 0,34
OBJ.462 – OCHRANA KABELU MTS Č. TELECOM V KM 0,020 U OBJ.102
OBJ.463 – PŘELOŽKA KABELU MTS Č. TELECOM V KM 1,360
OBJ.464 – PŘELOŽKA SLOUPU MTS Č. TELECOM V KM 0,150 U OBJ.103
OBJ.465 – PŘELOŽKA KABELU MTS Č. TELECOM V KM 2,300 – 2,600

OBJ. ŘADY 800 – REKULTIVACE A VEGETAČNÍ ÚPRAVY:

OBJ.801 – VEGETAČNÍ ÚPRAVY
OBJ.802 – REKULTIVACE SILNIC
OBJ.803 – REKULTIVACE DOČASNÝCH ZABORŮ
OBJ.804 – TERÉNNÍ ÚPRAVY

Zhotovitel: Sdružení I/9 Libeznice - obchvat
Dubečská 3238, 100 00 Praha 10

Projektant a koordinátor RDS: PRAGOPROJEKT, a.s.
K Ryšance 1668/16, 147 54, Praha 4

Objednatel: Ředitelství silnic a dálnic ČR
Čerčanská 2023/12, 140 00, Praha 4