


4.1 VZOROVÝ PŘÍČNÝ ŘEZ - VÝHLED ČTYŘPRUH KAT. S 24,5/100

II. TŘÍDA DOPRAVNÍHO ZATÍŽENÍ
NÁVRHOVÁ ÚROVEŇ PORUŠENÍ VOZOVKY D0

V PŘÍMÉ
M 1 : 50

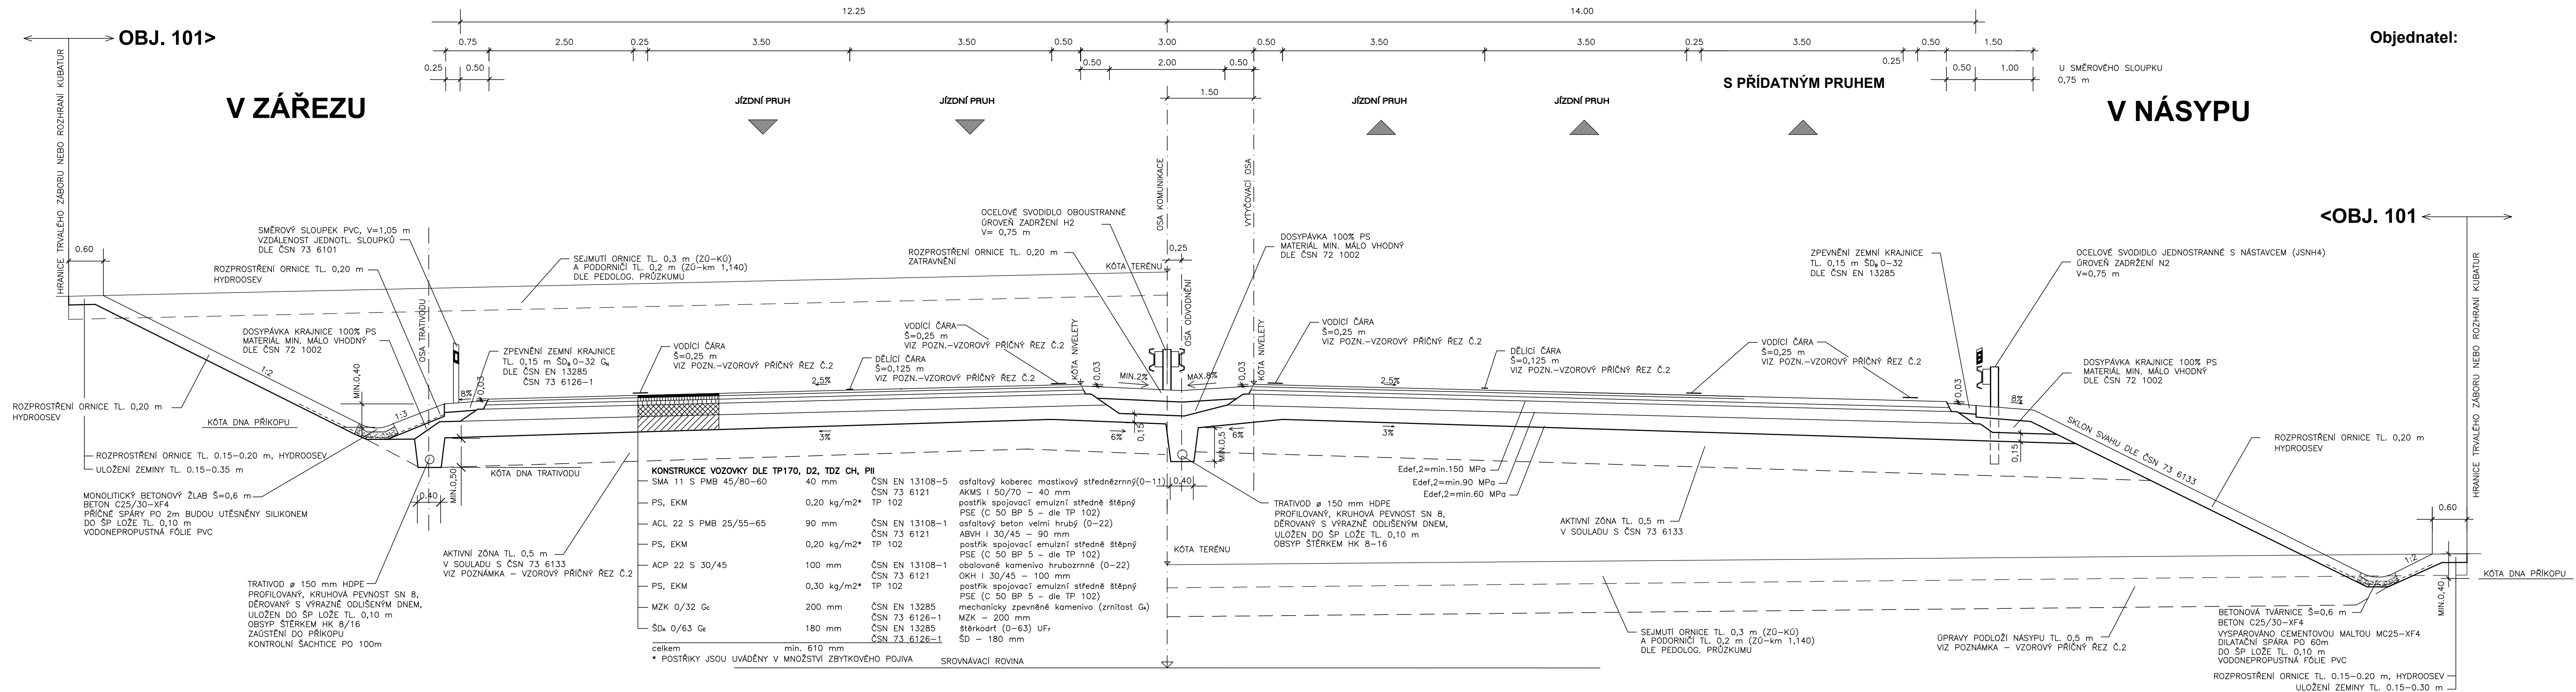

Zhotovitel: Sdružení I/9 Líbeznice - obchvat Dubečská 3238, 100 00 Praha 10

Projektant a koordinátor RDS: PRAGOPROJEKT, a.s. K Ryšánci 1668/16, 147 54, Praha 4

Objednatel: Ředitelství silnic a dálnic ČR Čerčanská 2023/12, 140 00, Praha 4