


# Pohled jižní

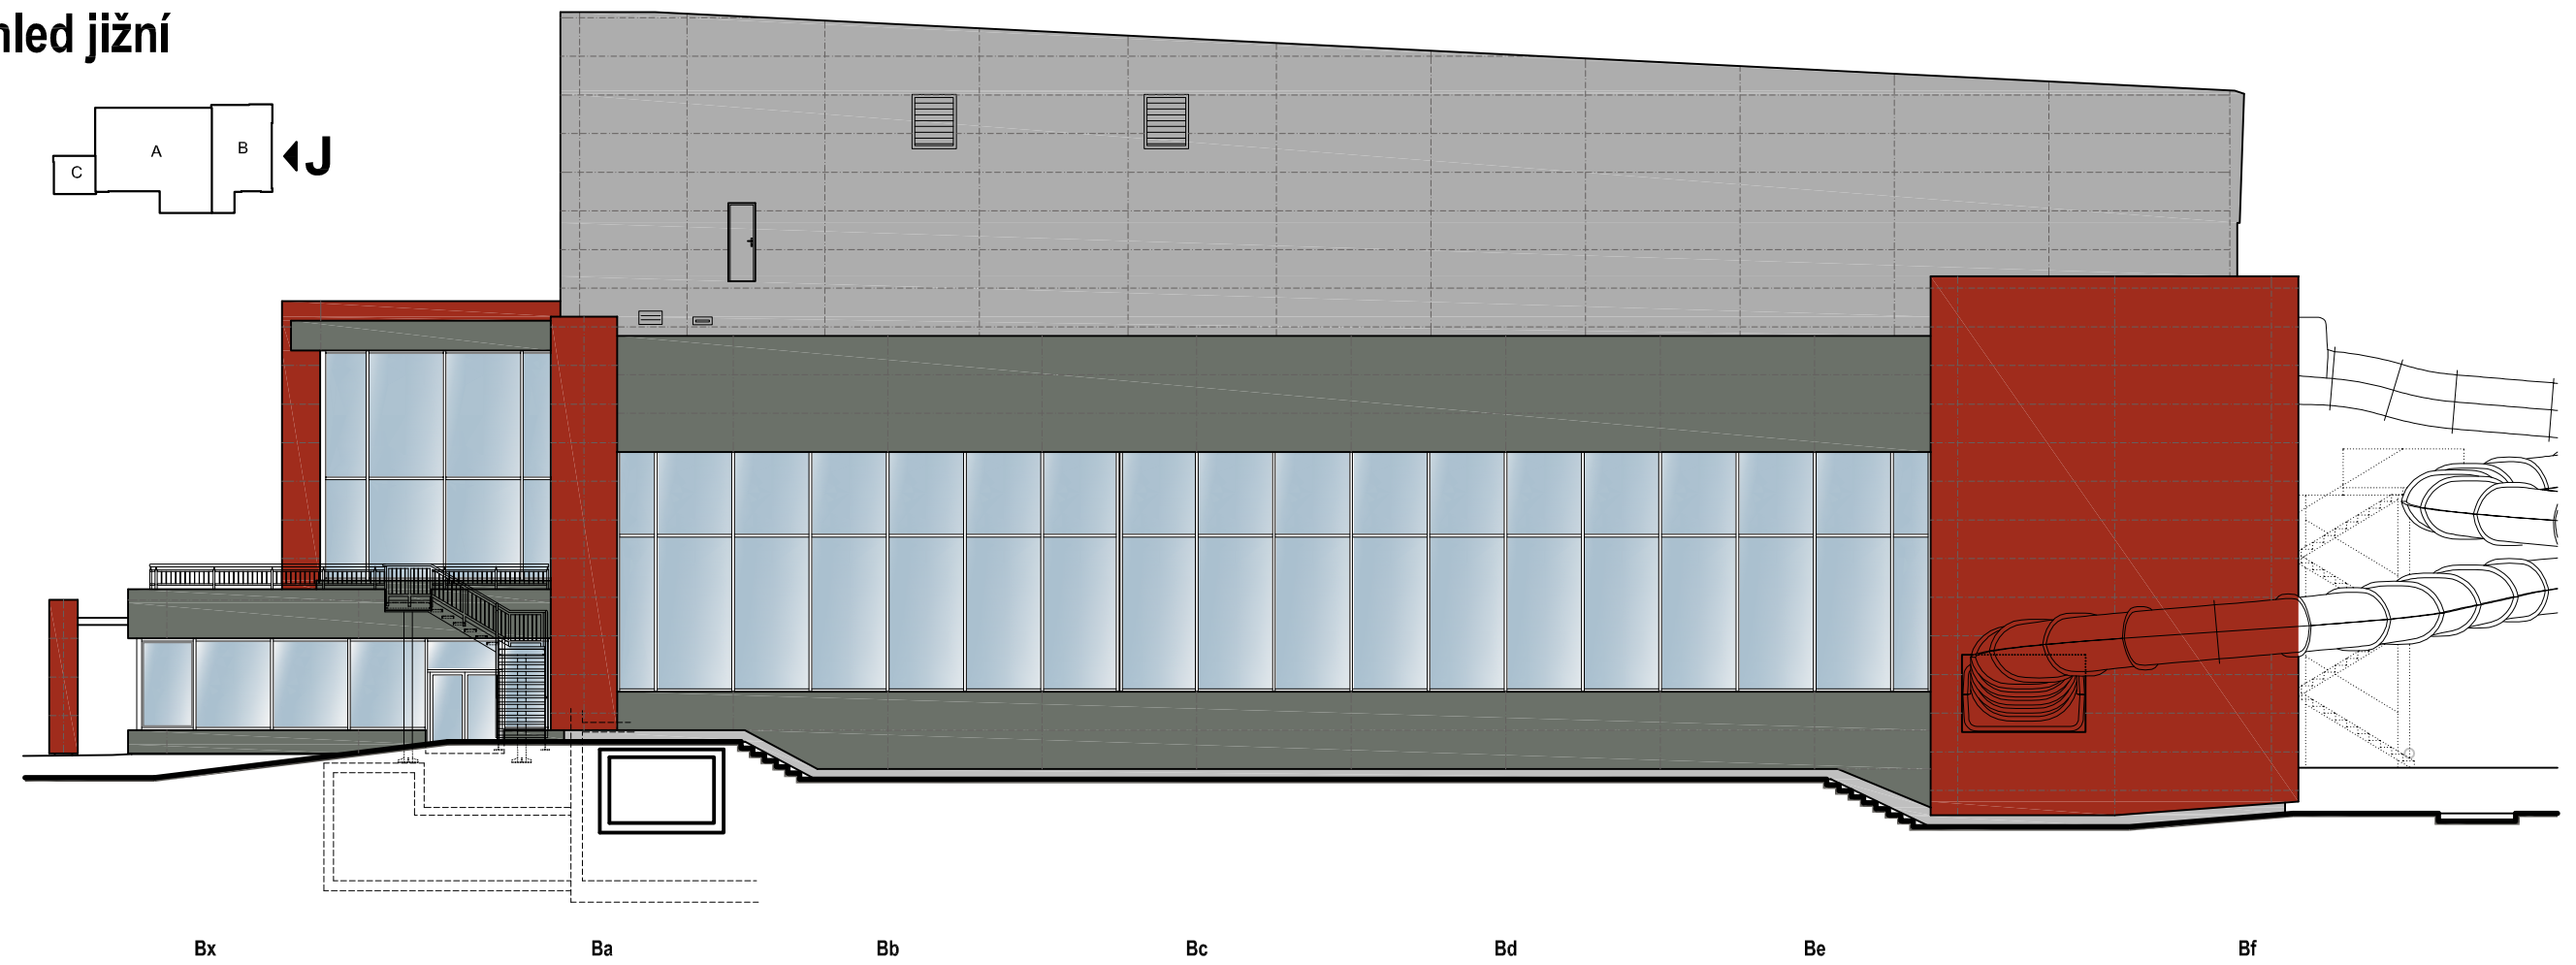

# Pohled severní

