



Pohled východní

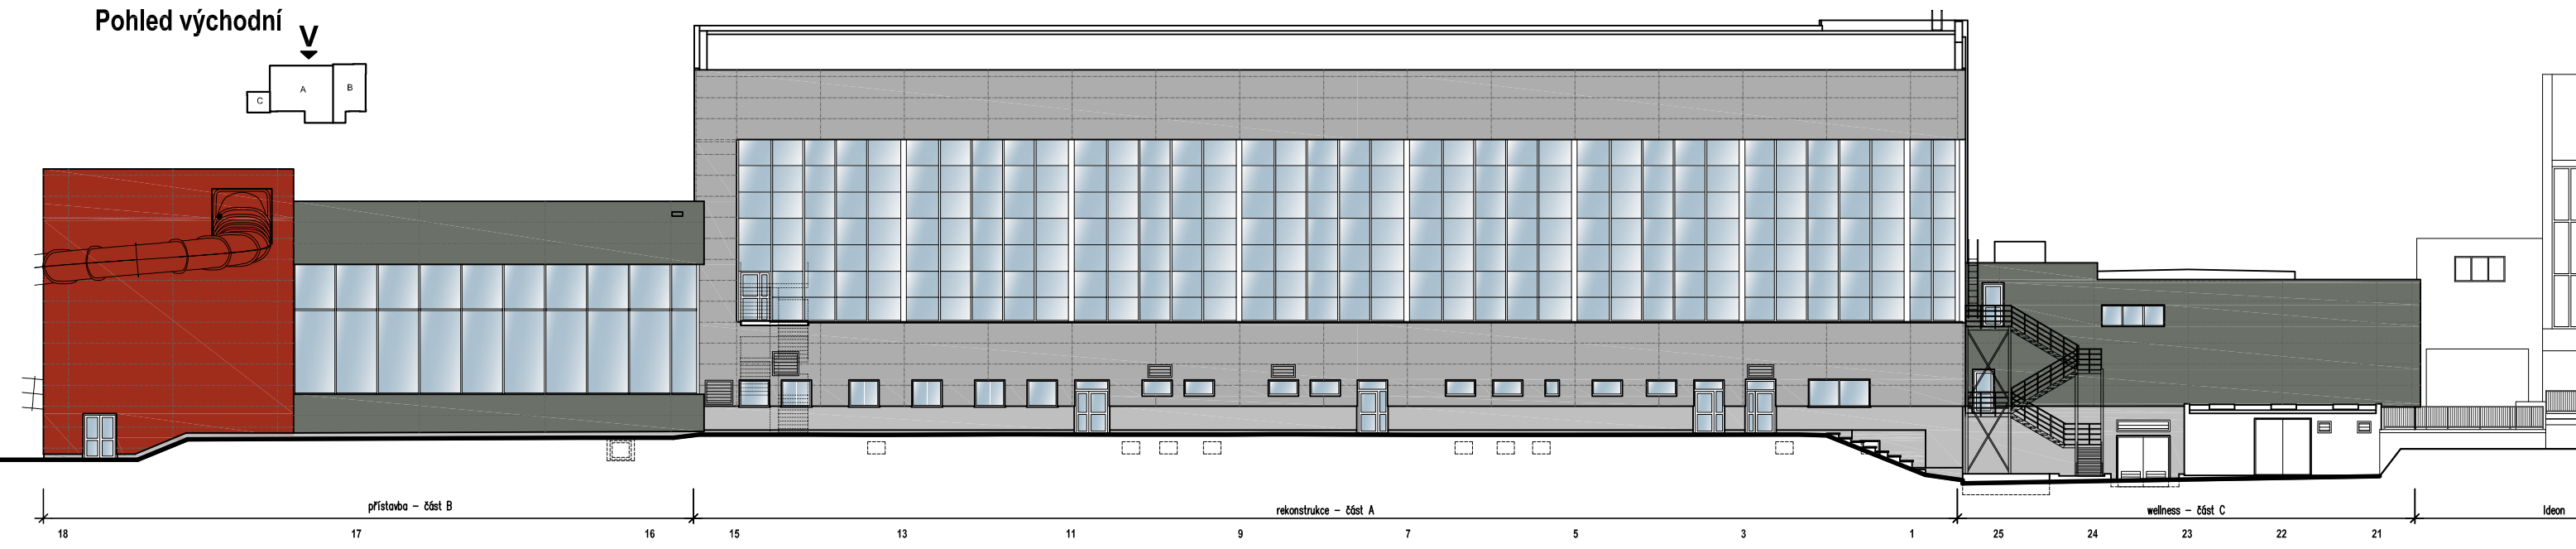

Pohled západní

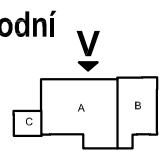