



Modernizace trati Tábor - Sudoměřice u Tábora

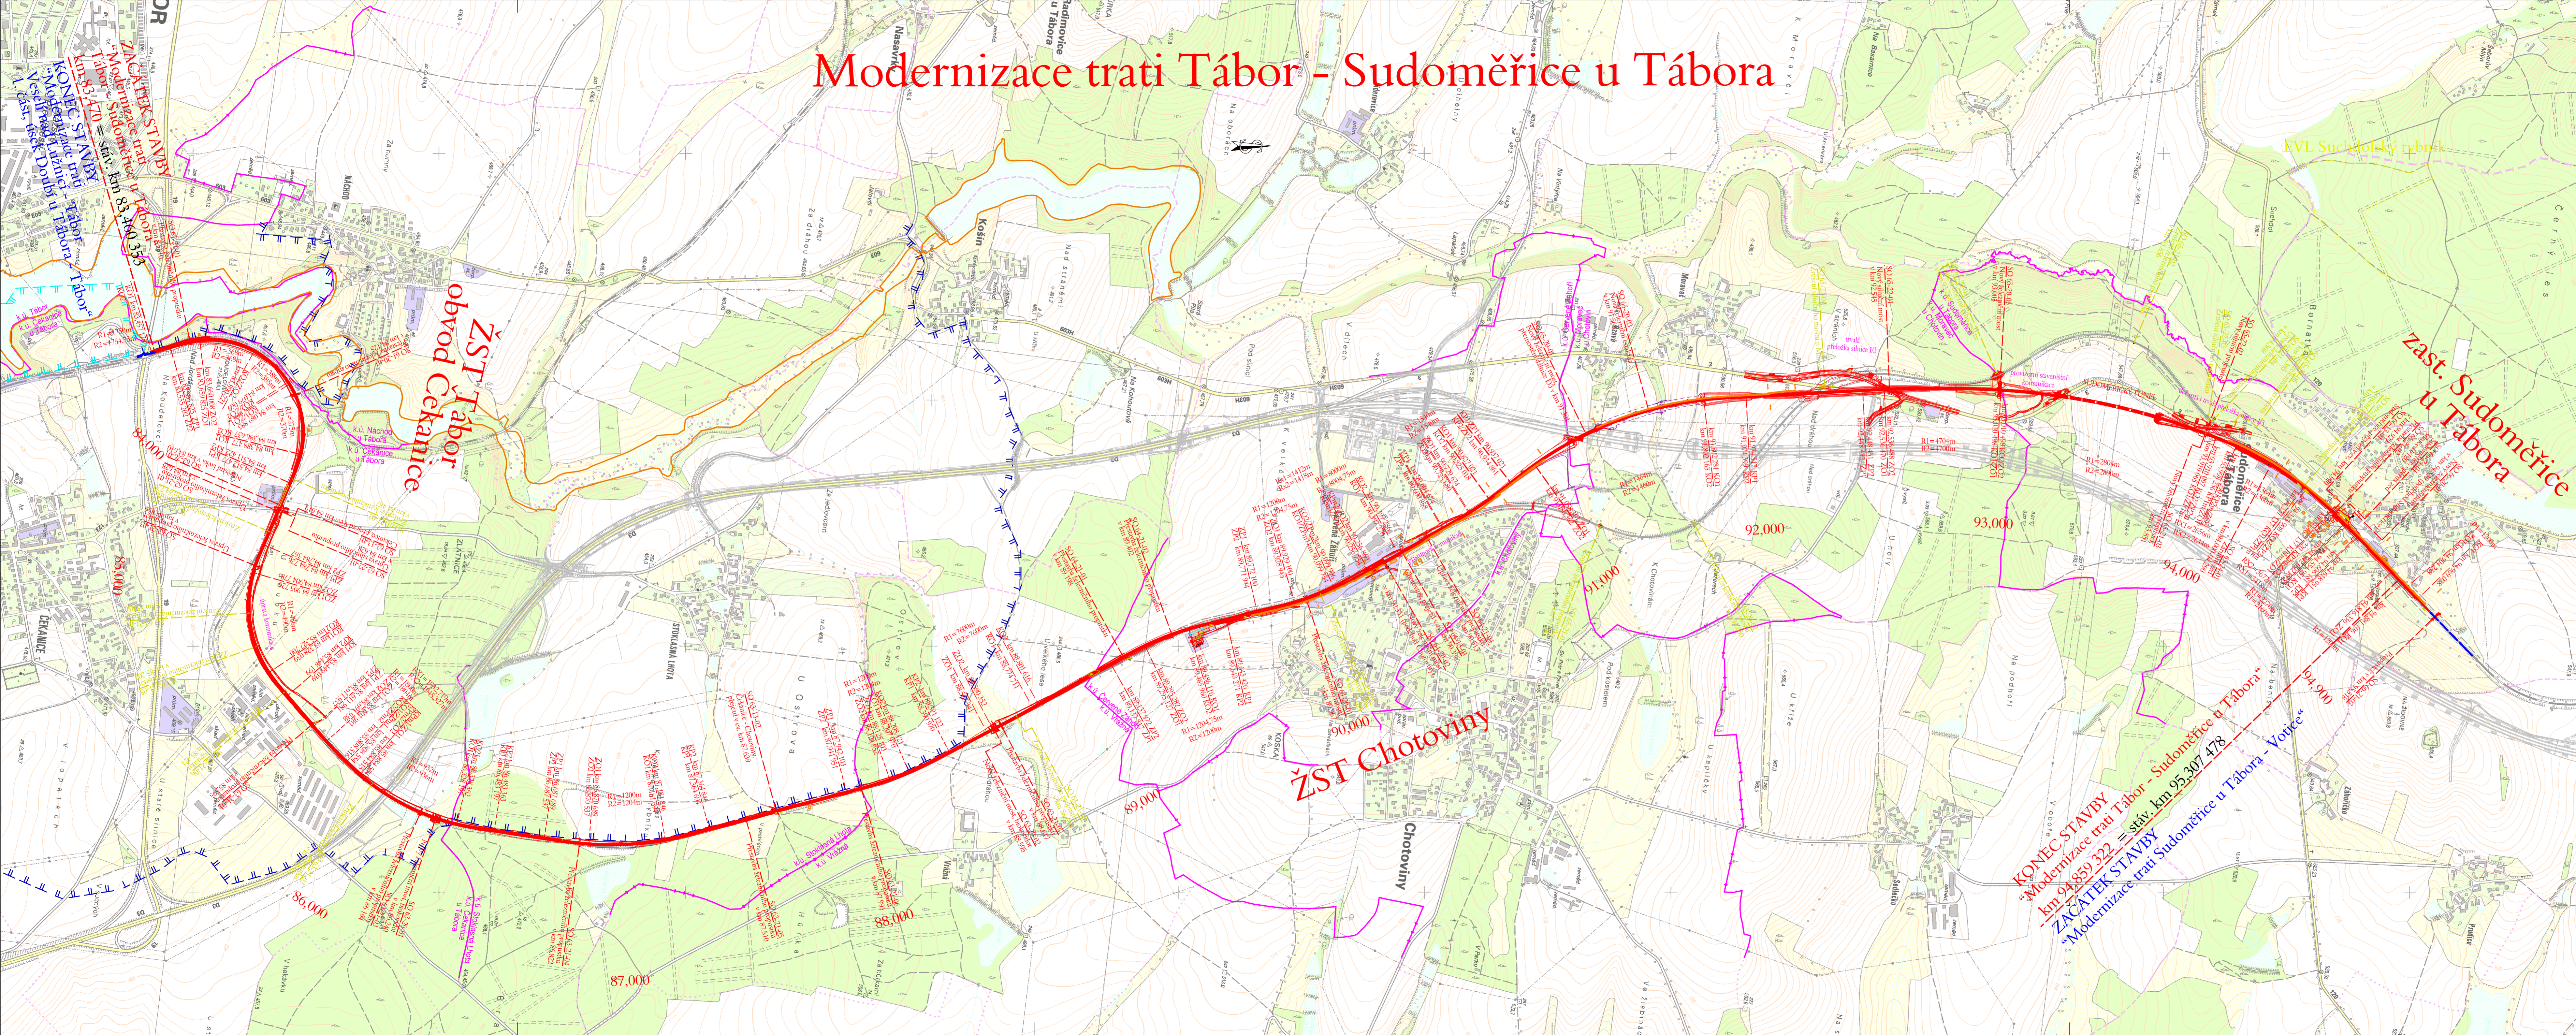

- LEGENDA**
- nový stav
 - navazující stavby
 - - - tunel
 - protihlukové stěny
 - katastrální území
 - ||| ochranné pásmo vodního zdroje I
 - ||| ochranné pásmo vodního zdroje II
 - záplavové území 100leté vody

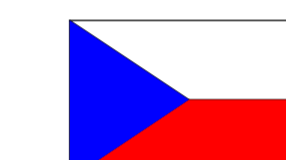

Vypracování projektové dokumentace "Modernizace trati Tábor - Sudoměřice u Tábora" je spolufinancováno Evropskou unií z rozpočtu TEN-T v rámci pomoci poskytované na rozvoj trans-evropských sítí ve výši 3 370 000,- EUR, což je 50,0% z celkových nákladů projektu číslo 2009-CZ-90502-S.



1	AKTUALIZACE 02 / 2011	02 / 2011	GRAMBLICHOVÁ
č.změny	Text změny - odvodnění	Datum	Podpis

SUDOP PRAHA
 Oltavská 1a
 130 80 Praha 3
 Česká republika
 tel.: 224 22 71 68
 fax: 224 23 03 16
 faxmoderni: 2670 943 64
 E-mail: praha@sudop.cz

OBJEDNATEL	SZDC s.o., Dlážděná 1003/7, Praha 1 Stavební správa Praha, Sokolovská 1955/278, Praha 9	VEDOUcí STŘEDISKA	ING. JIŘÍ SYROVÝ	GENERÁLNÍ ŘEDITEL	ING. JOSEF FIDLER
STŘEDISKO	201	ZELEZNICNÍCH TRATÍ A UZLŮ	ING. JIŘÍ SYROVÝ	KONTROLOVAL	ING. JIŘÍ SYROVÝ
ODPOVĚDNÍ PROJEKTANT STAVBY	ODPOVĚDNÝ PROJ. OBJ. PS	NAVŘEL, VYPRACOVAL	JITRA MARTINOVA	PROJEKT	
ING. PETER LASTOVECKÝ	ING. PETER LASTOVECKÝ			DATUM	09 / 2010
KRAJ	JIHOČESKÝ	MÚOÚ/POVĚŘENÁ OBLAST	TÁBOR/CHOTOVINY/SUDOMĚŘICE U TÁBORA	MĚŘÍTKO	1 : 10 000
Modernizace trati Tábor - Sudoměřice u Tábora				FORMÁT	12 x A4
SITUACE STAVBY				ČÁST	C
Přehledná situace stavby 1 : 10 000				PŘÍL.	1

Za tuto publikaci odpovídá pouze její autor. Evropská unie nenes odpovědnost za jakékoli využití informací v ní obsázených.