


STEZKA DO OBLAK - DOLNÍ MORAVA

AXONOMETRIE HLAVNÍ VĚŽE

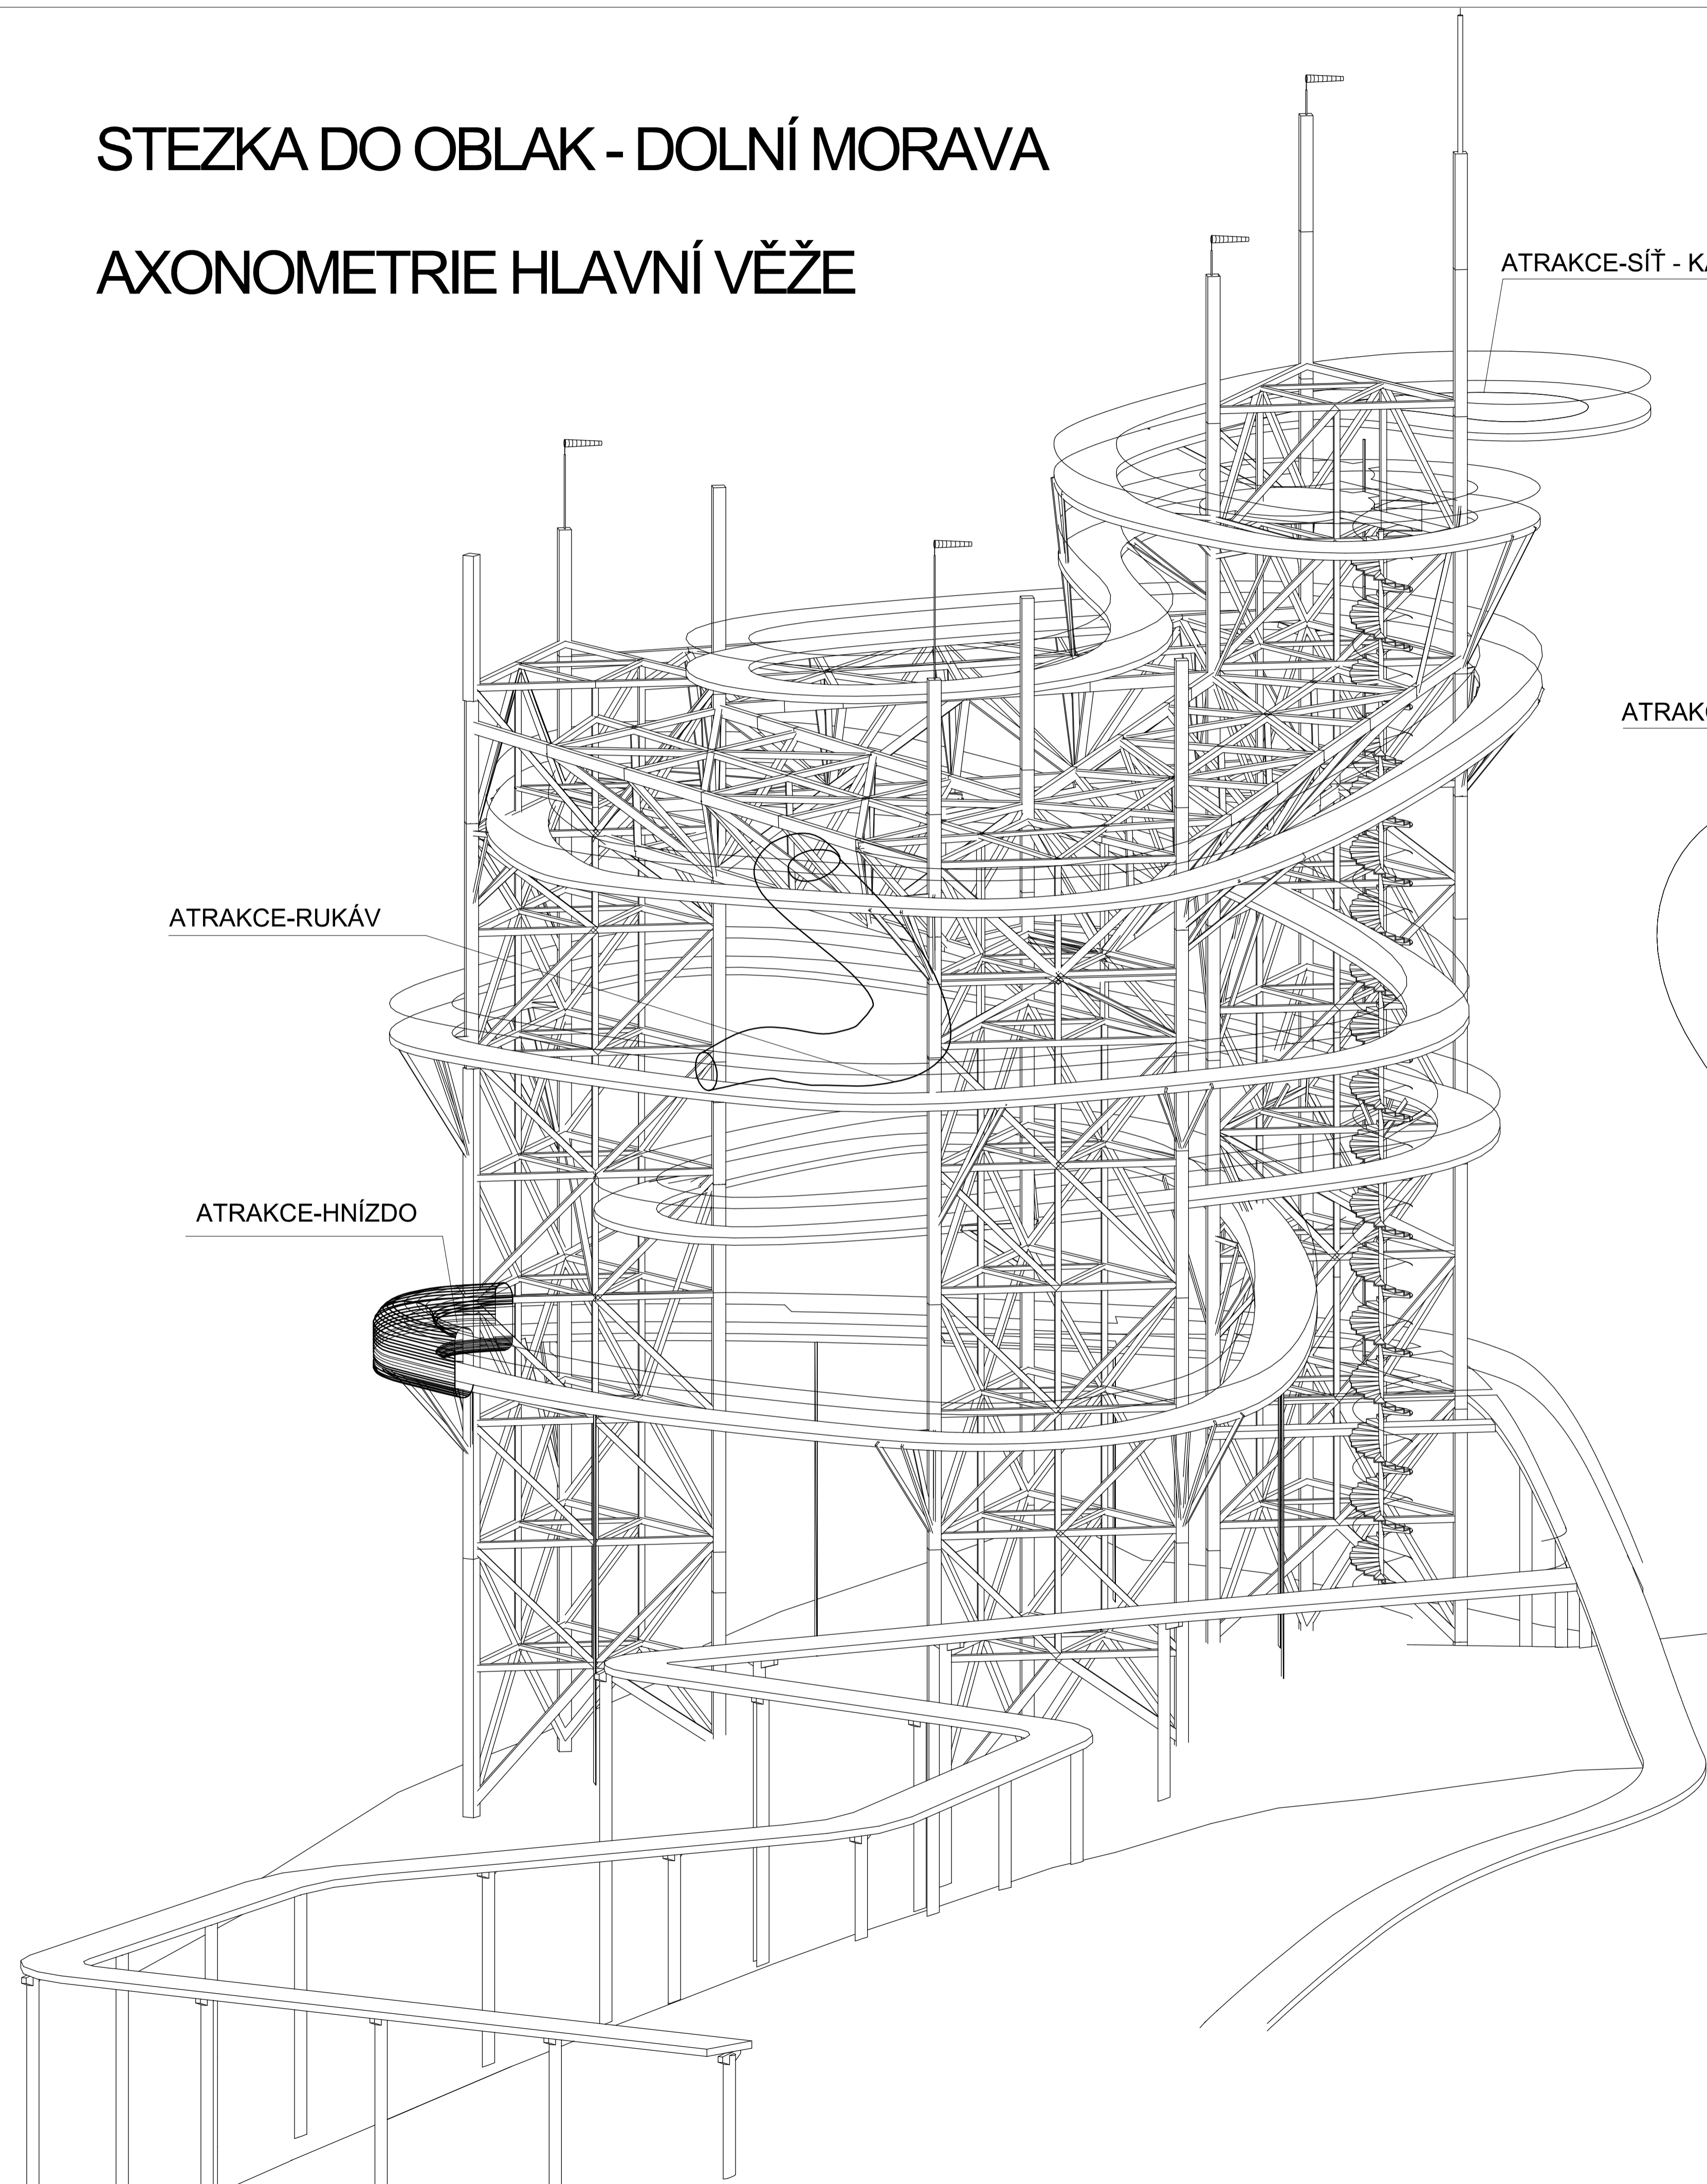

PŮDORYS

