


1.PP

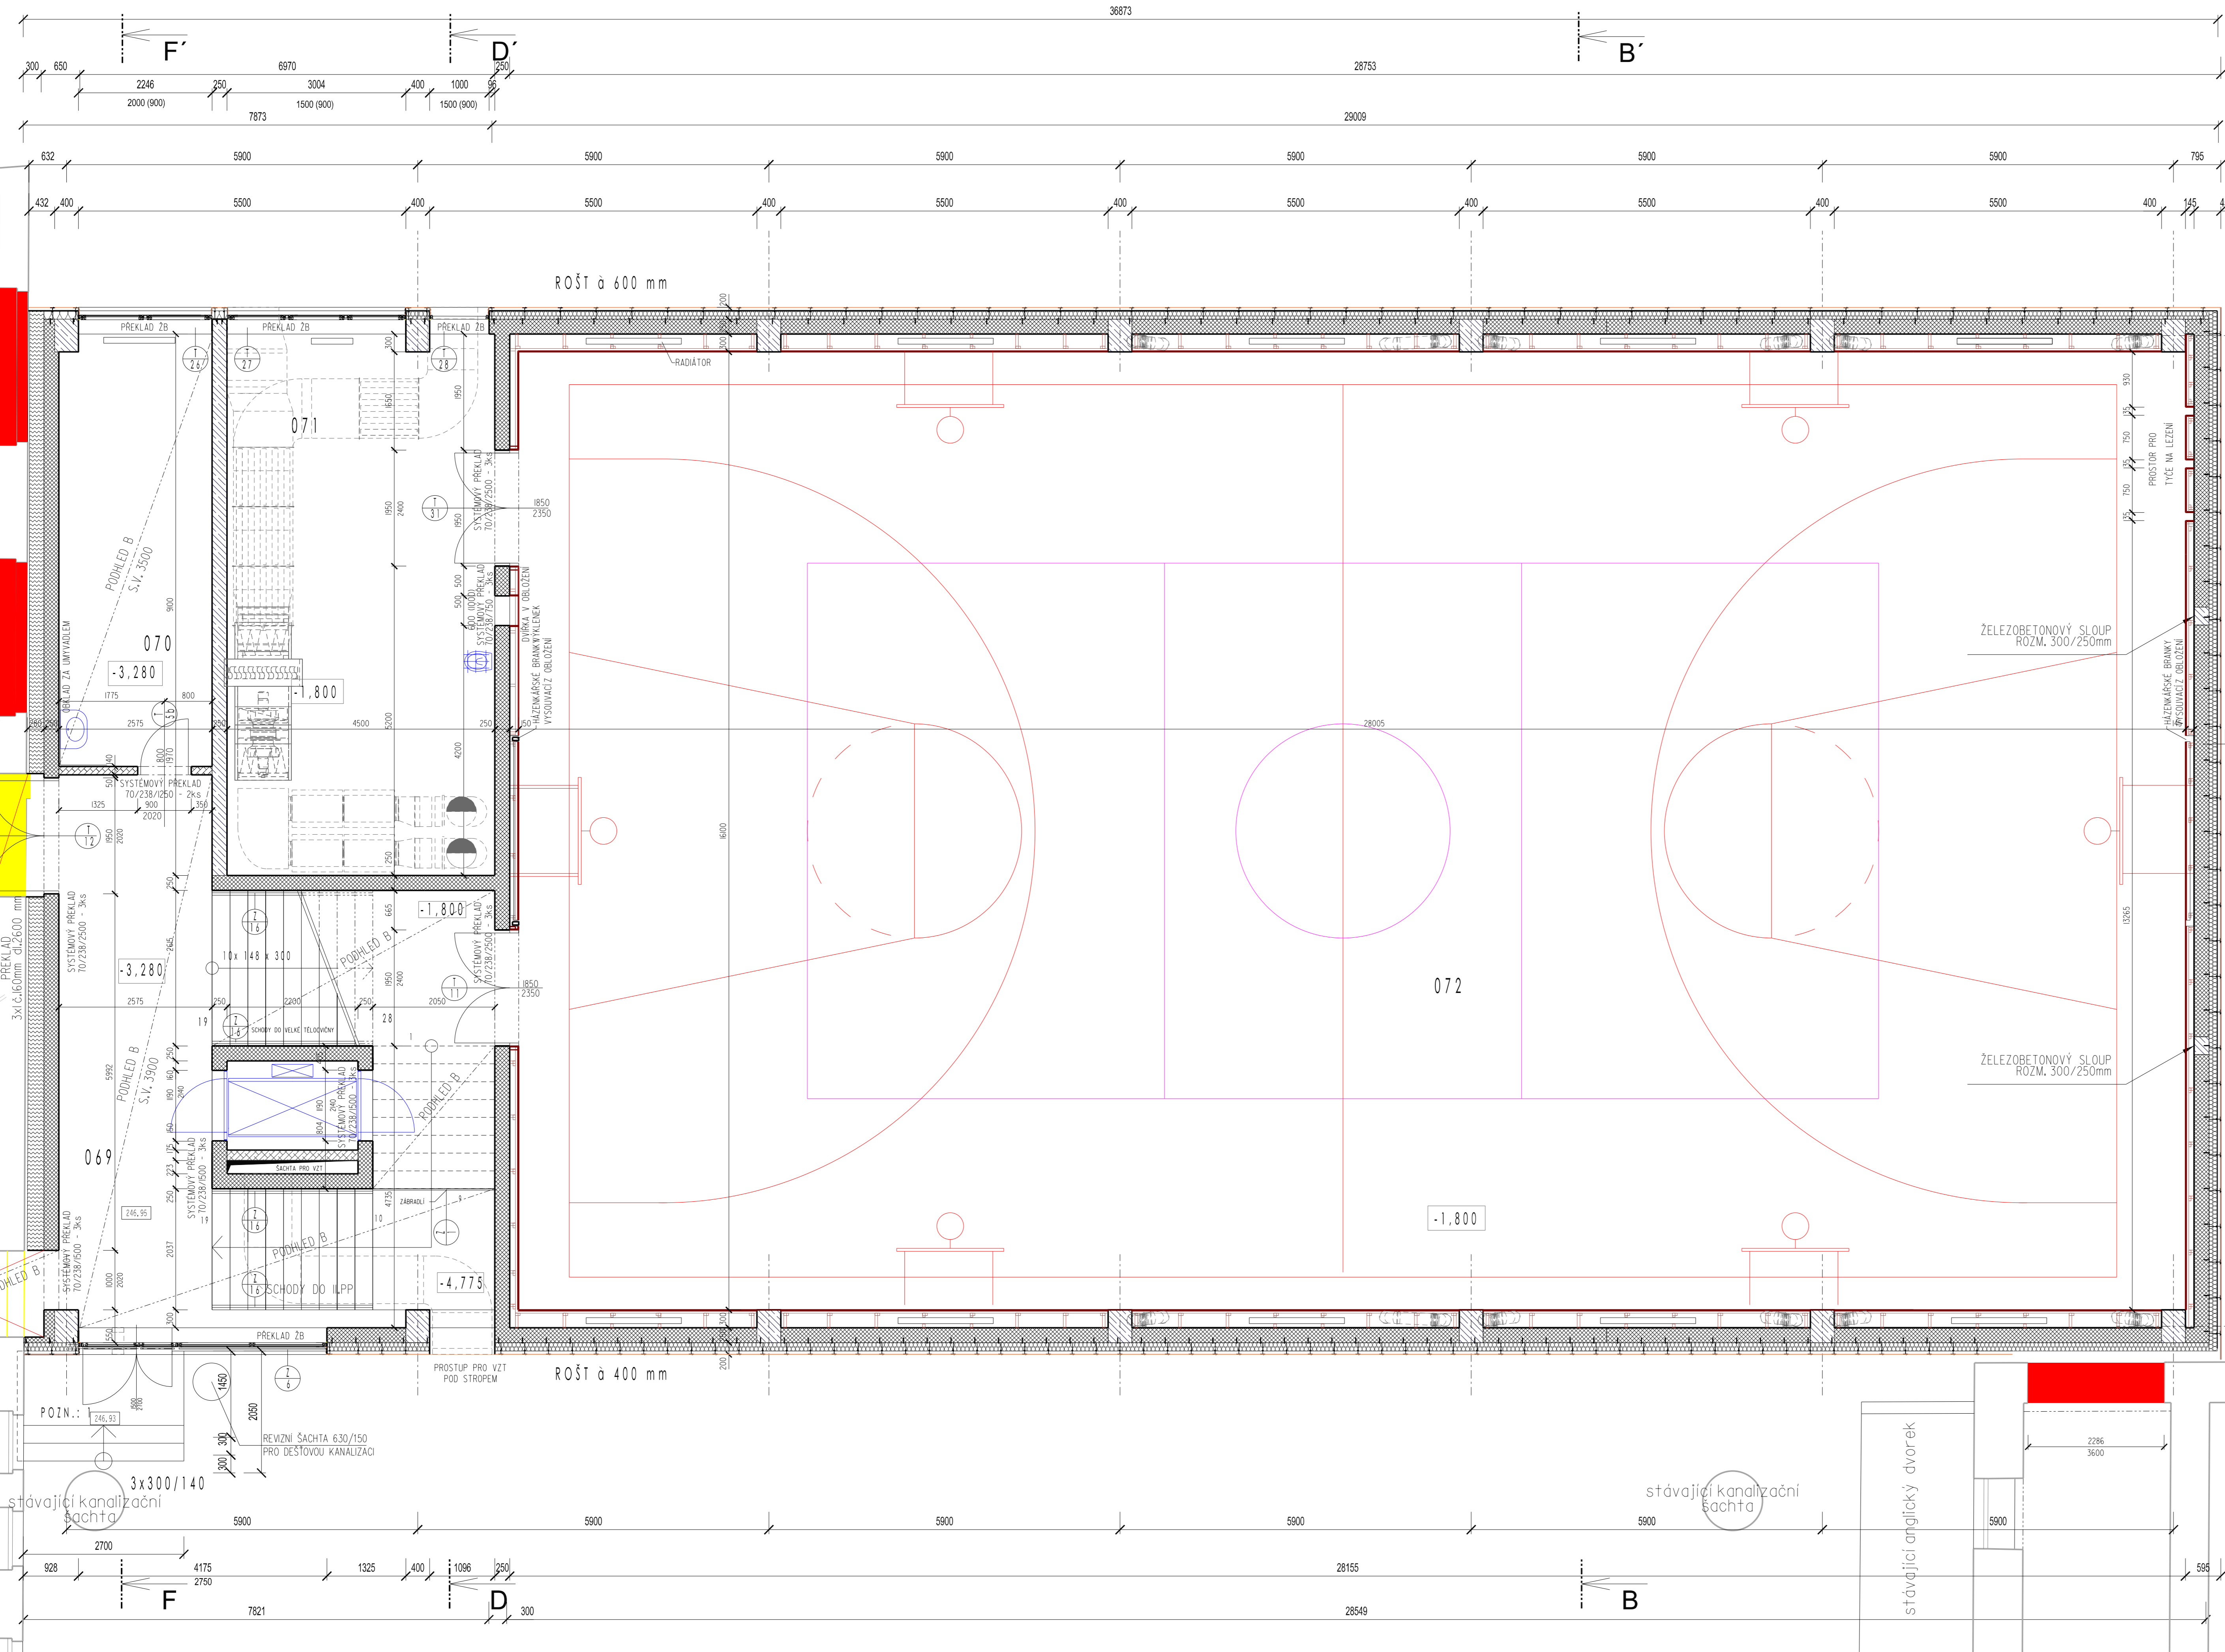

NÁVRH

Č. MÍSTNOSTI	ÚČEL MÍSTNOSTI	PLOCHA M2	PODLAHA	STĚNY	STŘEP	POZN.: PRŮMĚR
068	VSTUPNÍ PROSTOR SE SCHODIŠTĚM	59,01	DLAŽBA	OMÍTKA VC	PODHLAD TYP B	SOULIK
070	KABINET	18,95	KOBEREK	OMÍTKA VC	PODHLAD TYP B	FABION
071	STROJOVNA VZT	41,03	DLAŽBA	OMÍTKA VC	OMÍTKA VC	SOULIK
072	TELEČIČKOVNA	2000,00	SPORTOVNÍ DŘEVĚNÁ	OMÍTKA VC	PODHLAD TYP C	

LEGENDA MATERIÁLU

LEGENDA MATERIÁLU	STÁVAJÍCÍ STAV
BRUSLEČNÉ ZDIVO S KERAMICKÝCH TVARNIC P+D, PIS, ŠÍŘKY 250 MM, ROZMĚR HLAVY - 300/300/200, NA LEPILOU	Č. MÍSTNOSTI ÚČEL MÍSTNOSTI PLOCHA
BRUSLEČNÉ ZDIVO S KERAMICKÝCH TVARNIC P+D, PIS, AKUSTICKÉ, ŠÍŘKY 150 MM, ROZMĚR HLAVY - 300/300/200, NA LEPILOU, NEPŘEKROČENÍ 50 CM	001 VSTUPNÍ ZÁVĚRÍ 19,30
BRUSLEČNÉ ZDIVO S KERAMICKÝCH TVARNIC P+D, PIS, ŠÍŘKY 175 MM, ROZMĚR HLAVY - 300/300/200, NA LEPILOU	002 PODLAHA 7,00
PŘÍČKOVÉ ZDIVO S KERAMICKÝCH TVARNIC, ŠÍŘKY 140 MM, PIS, ROZMĚR HLAVY - 400/400, NA LEPILOU	003 SÁTKA HOŠI 13,20
ŽELEZOBETON VÍZ STATIKA	004 UMĚRNĚNÁ HOŠI 4,50
PROSTÝ BETON VÍZ STATIKA	005 SÁTKA DÍVKY 15,00
ZDIVO S TVARNIC STRACENÉHO BEZDĚNÍ I, 200	006 UMĚRNĚNÁ DÍVKY 15,00
VÝŠKOVÝ HOŠI 200 MM	007 SÁTKA 18,60
MINERÁLNÍ VATA	008 SCHODIŠTĚ 14,03
STÁVAJÍCÍ POKLÁDEK ZEMINA	009 TELEČIČKOVNA 18,00
ŠTERKOVÉ LOŽE	010 CHOŠBA 8,70
POLYSTYRĚN	011 WC HOŠI 6,40
EXTRUDOVANÝ POLYSTYRĚN	012 POKRYVĚNÍ HOŠI 6,20
KAČÍREK	013 WC DÍVKY 7,30
ZEMINA DOSYPANÁ, HUTNĚNÁ	014 WC HOŠI 10,50
FENOLICKÁ PĚNA	015 PŘESÍP 3,90
KONSTRUKCE BUDOVANÉ	016 SÁTKA KUCHYNĚ 1,40
KONSTRUKCE NOVÉ	017 WC 6,60
	018 UMĚRNĚNÁ 5,20
	019 ČYVNÁ KUCHYNĚ 26,50
	020 SCHODIŠTĚ 12,30
	021 PŘESÍP 2,25
	022 OKLAD L.P.P. 2,25
	023 OKLAD RUKOVNĚ 3,80
	024 OKLAD RUKOVNĚ 3,80
	025 CHOŠBA 19,60
	026 CHOŠBA 3,80
	027 ŽELEZNA 30,40
	028 VÝTĚJ, REZ 24,50
	029 UMĚRNĚNÁ (ENKOPORTO) 3,40
	030 PRANĚNÁ 2,70
	031 PŘÍPRAVNA 7,20
	032 SPINÁKĚ PŘÍPRAV 2,70
	033 KANCELAR RUKOVNĚ 8,30
	034 PŘESÍP + CHOŠBA 10,60
	035 POKLAD DO DVORA 54,30
	036 KABINET L STUPNĚ 18,30
	037 ÚČEBNA 7,20
	038 ÚČEBNA 7,20
	039 SCHODIŠTĚ 3,50
	040 ÚČEBNA 70,00
	041 ÚČEBNA 69,40
	042 CHOŠBA 82,00
	043 PŘESÍP AC HOŠI 3,60
	044 WC HOŠI 14,05
	045 PŘESÍP AC DÍVKY 3,60
	046 WC DÍVKY 16,05
	047 SÁTKA 18,30
	048 ÚČEBNA 48,30
	049 KABINET TV 9,30
	050 TELEČIČKOVNA 26,40
	051 KANCELAROVNA 39,30
	052 ZÁVĚRÍ 1,90
	053 VSTUPNÍ ZÁVĚRÍ 8,60
	054 VÝTĚH 3,60
	055 OPRÁVKY 9,00
	056 PŘESÍP AC DÍVKY 5,00
	057 WC DÍVKY 7,00
	058 PŘESÍP AC HOŠI 5,00
	059 WC HOŠI 7,60
	060 PŘESÍP 4,50
	061 WC INVAKIDE 4,00
	062 SÁTKA OKLADU 8,20
	063 WC 6,60
	064 UMĚRNĚNÁ 4,50
	065 SÁLAD MĚKÝTRU 19,00
	066 CHOŠBA 8,40
	067 SVĚTLÍK 7,30
	068 OKLAD 1,30

VÝPIS PŘEKLADŮ

SYSTÉMOVÝ PŘEKLAD 70/128/1000 - 3x1
 SYSTÉMOVÝ PŘEKLAD 70/128/1000 - 1x1
 SYSTÉMOVÝ PŘEKLAD 70/100/1000 - 1x1
 SYSTÉMOVÝ PŘEKLAD 70/128/1000 - 3x1
 SYSTÉMOVÝ PŘEKLAD 70/128/1750 - 2x1
 SAI c. 140 mm, dl. 1250 mm
 SAI c. 140 mm, dl. 1650 mm

POZN. 1

SCHODY ZE DVORA DO VSTUPNÍHO PROSTORU SE SCHODIŠTĚM
 ZE SKOLNÍHO DVORA NAVRĚNO ŽELEZOBETONOVÉ SCHODIŠTĚ SE TŘEMI STUPNI P. 140 MM.
 SCHODIŠTĚ PROVÁZENO ZE ŽELEZOBETONU S KAMLETONOVÝMI STUPNI.
 SCHODIŠTĚ VČERNÉ ROZDĚLÍ OVLÁDENO NAVRĚNOU DÍLAŽBOU FORMÁTU 300 x 300 MM.
 PRVNÍ A POSLEDNÍ STUPĚNĚNÍ ODOLNĚ, NA SCHODECH DLAŽBA S DŘÁŽKAMI.
 NA KALEPENÍ DLAŽBY POUŽITO VRAZUODOLNÉ LEPILO.
 SOUČINITEL SMYKOVÉHO TŘENÍ VĚTŠÍ NEŽ 0,4, TŘÍDA 13.
 SCHODIŠTĚ PROVÁZENO V SOULADU S NORMATIVEM ČSN 74400.
 PODSTA VYFASOVANÁ ODE DVĚŘI SMĚREM DO DVORA.

POZN. 2

PROSTUPY VÍZ PROFESÍ A STATIKA

NAZEV STAVBY: VICEÚČELOVÉ TĚLOVÝCHOVNÉ ZAŘÍZENÍ ZŠ ŠIROKOVKA
GENERALNÍ PROJEKTANT: Ing.arch. Jiří Gerb, Ph.D., Zbraslav 83, 021 00, Brno
ZADAVATEL: Státní úřad pro vědu, výzkum a inovace (SÚV) - Zbraslav
MĚŘÍTO STAVBY: 1:50
PROJEKČNÍ PRŮBĚH: 1:50
NAZEV VÝKRESU: PŮDORYS 1.PP
D.1.3