


PŘEHLEDNÁ SITUACE STAVBY

MĚŘITKO 1:5000

- PODPROJEKT Č.26**
Lokalita Nad Ovčínem, Zámek
- doplnění stokové sítě
- SO 05 - Okanalizování oblasti nad Ovčínem
 - SO 06 - Čerpací stanice ČS 3
 - SO 07 - Výtlačné potrubí od ČS 3
 - SO 08 - Přípojka NN pro ČS 3
 - SO 10 - Čerpací stanice ČS 4
 - SO 11 - Výtlačné potrubí od ČS 4
 - SO 12 - Přípojka NN pro ČS 4
 - SO 21 - Přeložka dešťové kanalizace v oblasti Nad Ovčínem

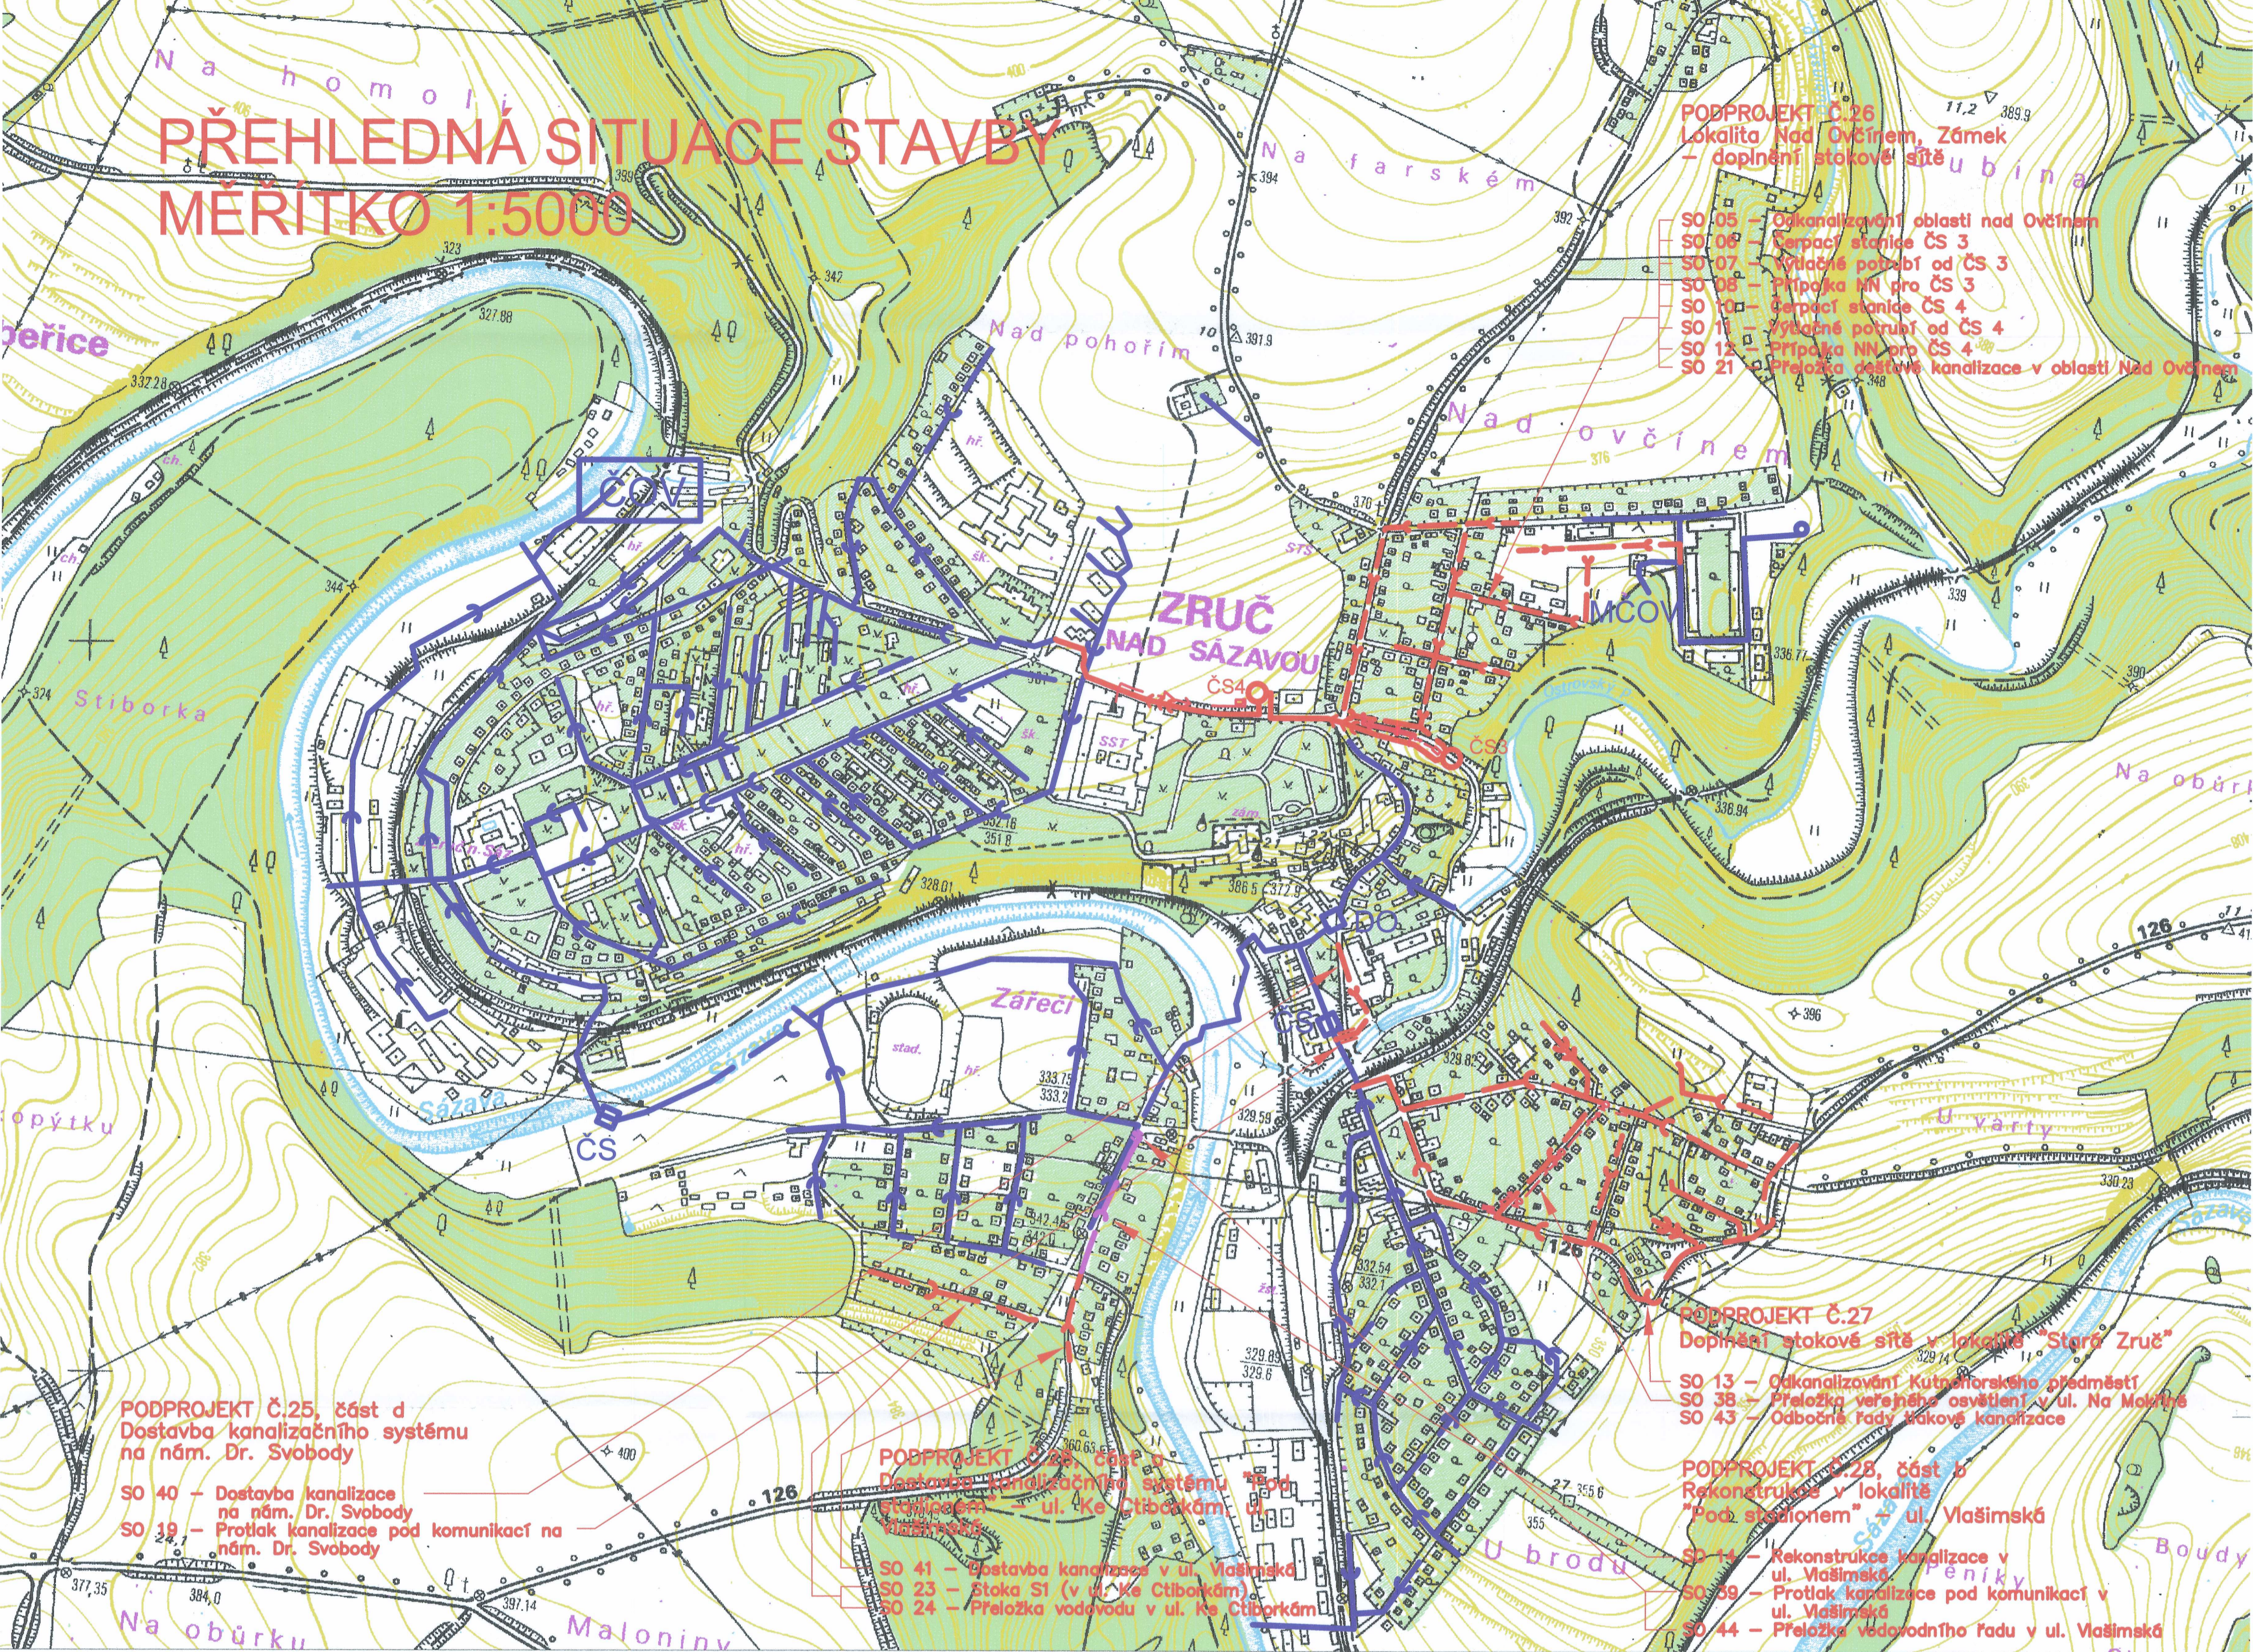

PODPROJEKT Č.25, část d
Dostavba kanalizačního systému
na nám. Dr. Svobody

- SO 40 - Dostavba kanalizace na nám. Dr. Svobody
- SO 39 - Protlak kanalizace pod komunikací na nám. Dr. Svobody

PODPROJEKT Č.26, část a
Dostavba kanalizačního systému "Pod stadionem" - ul. Ke Ctiborkám, ul. Vlašimská

- SO 41 - Dostavba kanalizace v ul. Vlašimská
- SO 23 - Stoka S1 (v ul. Ke Ctiborkám)
- SO 24 - Přeložka vodovodu v ul. Ke Ctiborkám

PODPROJEKT Č.27
Doplnění stokové sítě v lokalitě "Stará Zruč"

- SO 13 - Okanalizování Kutnohorského předměstí
- SO 38 - Přeložka veřejného osvětlení v ul. Na Maltě
- SO 43 - Odbočné řady tlakové kanalizace

PODPROJEKT Č.28, část b
Rekonstrukce v lokalitě "Pod stadionem" - ul. Vlašimská

- SO 14 - Rekonstrukce kanalizace v ul. Vlašimská
- SO 39 - Protlak kanalizace pod komunikací v ul. Vlašimská
- SO 44 - Přeložka vodovodního řadu v ul. Vlašimská

LEGENDA NAVRŽENÝCH A STÁVAJÍCÍCH SÍTÍ A OBJEKTŮ:

- NAVRHOVANÁ KANALIZACE - GRAVITAČNÍ
- NAVRHOVANÁ KANALIZACE - VÝTLAK
- NAVRHOVANÁ KANALIZACE TLAKOVÁ
- NAVRHOVANÁ PŘÍPOJKA NN K ČS
- REKONSTRUKCE KANALIZACE
- REKONSTRUKCE DEŠŤOVÉ KANALIZACE
- PŘELOŽKA DEŠŤOVÉ KANALIZACE
- PŘELOŽKA VODOVODU
- PŘELOŽKA KABELU VO
- STÁVAJÍCÍ KANALIZACE
- ČOV ČISTÍRNA ODPADNÍCH VOD
- ČS4 ČERPAČÍ STANICE
- DO STÁVAJÍCÍ DEŠŤOVÝ ODDĚLOVAČ
- ČS STÁVAJÍCÍ ČERPAČÍ STANICE

LEGENDA NAVRŽENÝCH STAVEBNÍCH OBJEKTŮ:

- Podprojekt č. 25, část d Dostavba kanalizačního systému na nám. Dr.Svobody
- Podprojekt č. 26 Lokalita Nad Ovčínem, Zámek - doplnění stokové sítě
- Podprojekt č. 27 Doplnění stokové sítě v lokalitě „Stará Zruč“
- Podprojekt č. 28, část a Dostavba kanalizačního systému „Pod stadionem“ - ul. Ke Ctiborkám, ul. Vlašimská
- Podprojekt č. 28, část b Rekonstrukce v lokalitě „Pod stadionem“ - ul. Vlašimská

Výškový systém Balt p.v. Souřadný systém S-JTSK

6			
5			
4			
3			
2			
1			
Revize	Popis	Datum	Schválí

HYDROPROJEKT
AKČIOVÁ SPOLEČNOST
Ústředí Praha, Tábořská 31, 140 16 Praha 4; www.hydroprojekt.cz; praha@hydroprojekt.cz

TUTO ČÁST DOKUMENTACE PRO HYDROPROJEKT CZ ZPRACOVAL:

PROJEKTIV s.r.o., Jilemnická 707, Praha 9

VYPRACOVAL: Hanausková HRP Ing. Pacholík
PROJEKTANT: Ing. Čuba ŘEDITEL DIVIZE Ing. Mucha
OBJEDNATEL: Vodohospodářská společnost Vrchlice-Maleč,a.s.

AKCE: KUTNOHORSKO ČASLAVSKO
DOKUMENTACE PRO VÝBĚR ZHOTOVITELE STAVBY
SVAZEK 3 - PROJEKTOVÁ DOKUMENTACE STAVBY
VŠEOBECNÁ ČÁST

ČÁST STAVBY: Přehledná situace Zruč nad Sázavou

ČLEN SKUPINY
SWECO
www.swecogroup.com

ŘEŠITEL: Ing. Čuba
ODP.ZÁSTUPCE: Ing. Knotek
T.KONTROLA: Ing. Šilhavý
DATUM: 04/2010
OKRES: Kutná Hora
ČÍSLO ZAKÁZKY: 104228951/0200
STUPEŇ: TD
FORMÁT: 9 A4
MĚŘITKO: 1:5000
ARCHIVNÍ ČÍSLO: 002473/10/1
SOIPS
ČÍSLO PŘÍLOHY: 3.1.5 a 1

Tato dokumentace včetně všech příloh (s výjimkou dat poskytnutých objednatelem) je duševním vlastnictvím akciové společnosti HYDROPROJEKT CZ. Objednatel této dokumentace je oprávněn ji využít k účelům vyplývajícím z uzavřené smlouvy bez jakéhokoliv omezení. Jiné osoby (jak fyzické, tak právnické) nejsou bez předchozího výslovného souhlasu objednatele oprávněny tuto dokumentaci ani její části jakkoli využívat, kopírovat (ani jiným způsobem rozmnožovat) nebo zřizovat dalšími osobám.
Poznámka: Podle zpracovatelů jsou připojeny pouze k výlistku číslo 01 nebo originálu přílohy (matrice).