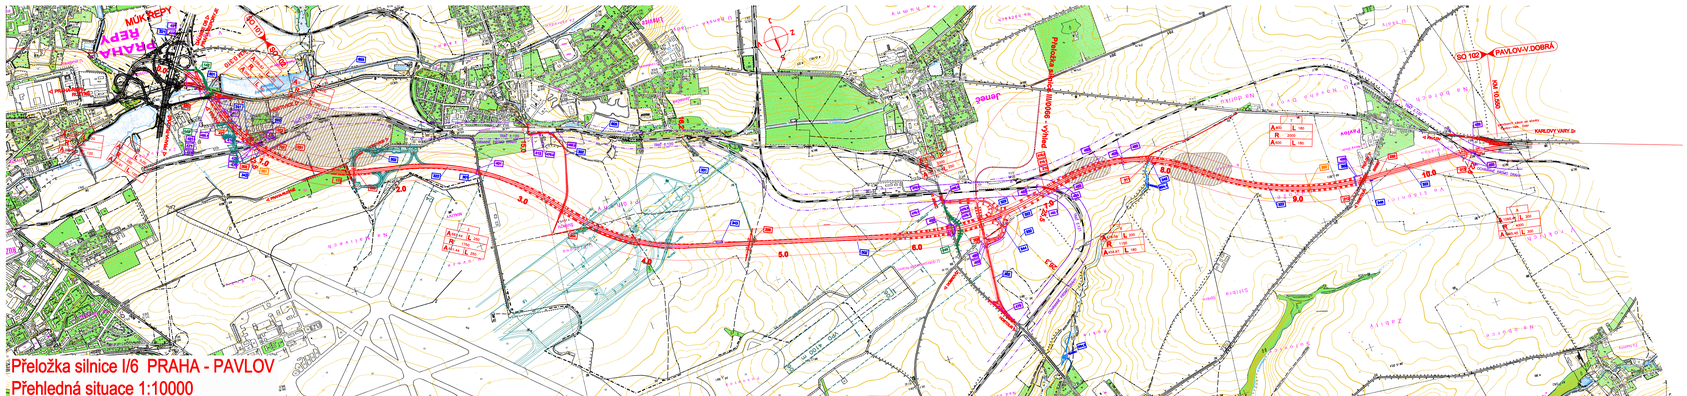

SEZNAM OBJEKTŮ

Řada 000







LEGENDA:

- ARCHEOLOGICKÁ NALEZIŠTĚ
- REKULTIVACE
- SILNICE A POLNÍ CESTY
- PROVOZNÍ KOMUNIKACE
- STAVBY VE VÝHLEDU
- 102 OZNAČENÍ STAVEBNÍHO OBJEKTU
- KANALIZACE A VODOVODY
- EL. VEDENÍ
- PLYNOVODY
- OCHRANNÉ PÁSMO KOMUNIKACÍ
- OCHRANNÉ PÁSMA LETIŠTĚ
- OCHRANNÉ PÁSMO DRÁHY
- RUŠENÉ OBJEKTY