


06 ŘEZY



ŘEZ B-B

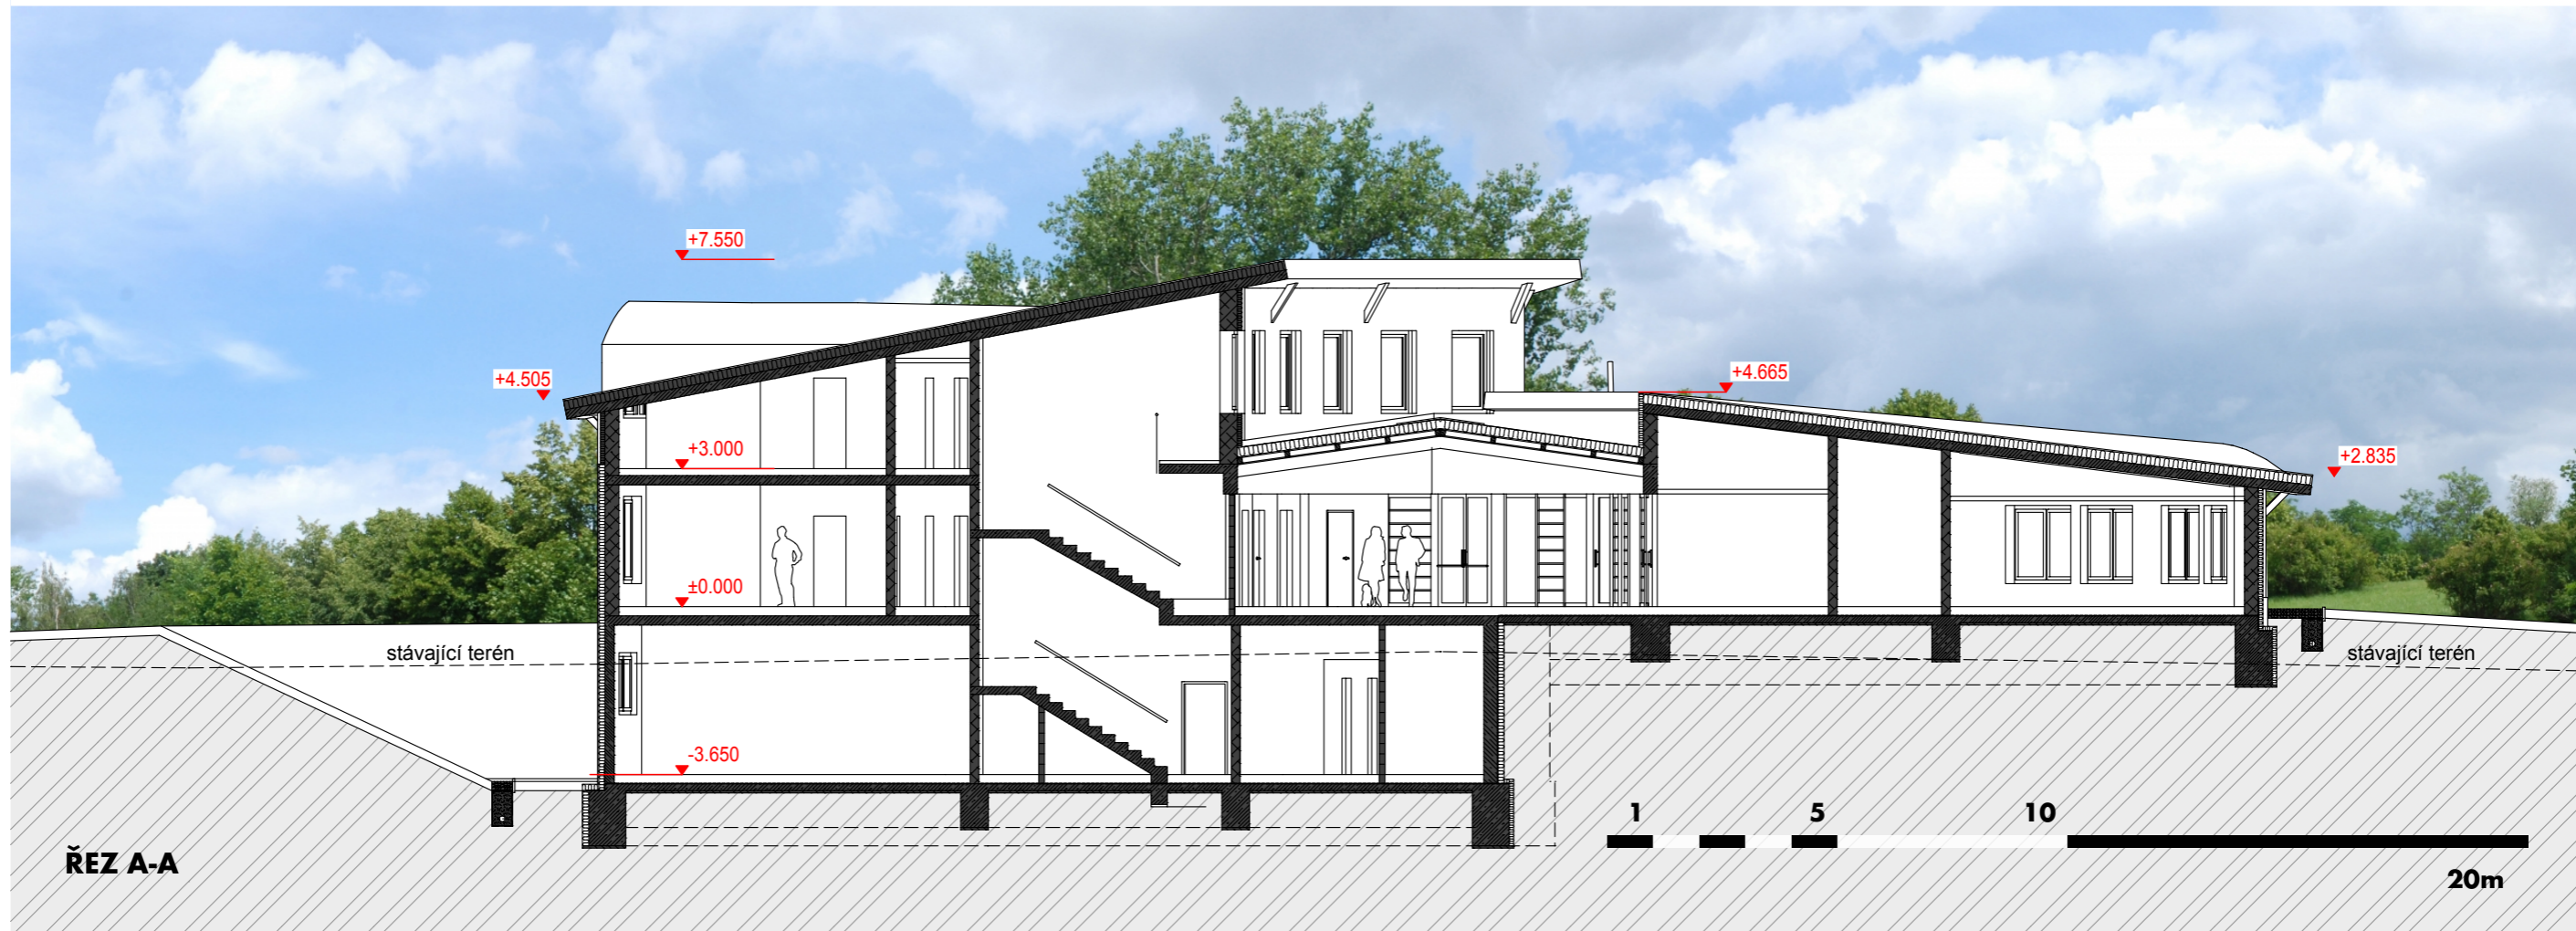

ŘEZ A-A