


PŮDORYS II-II

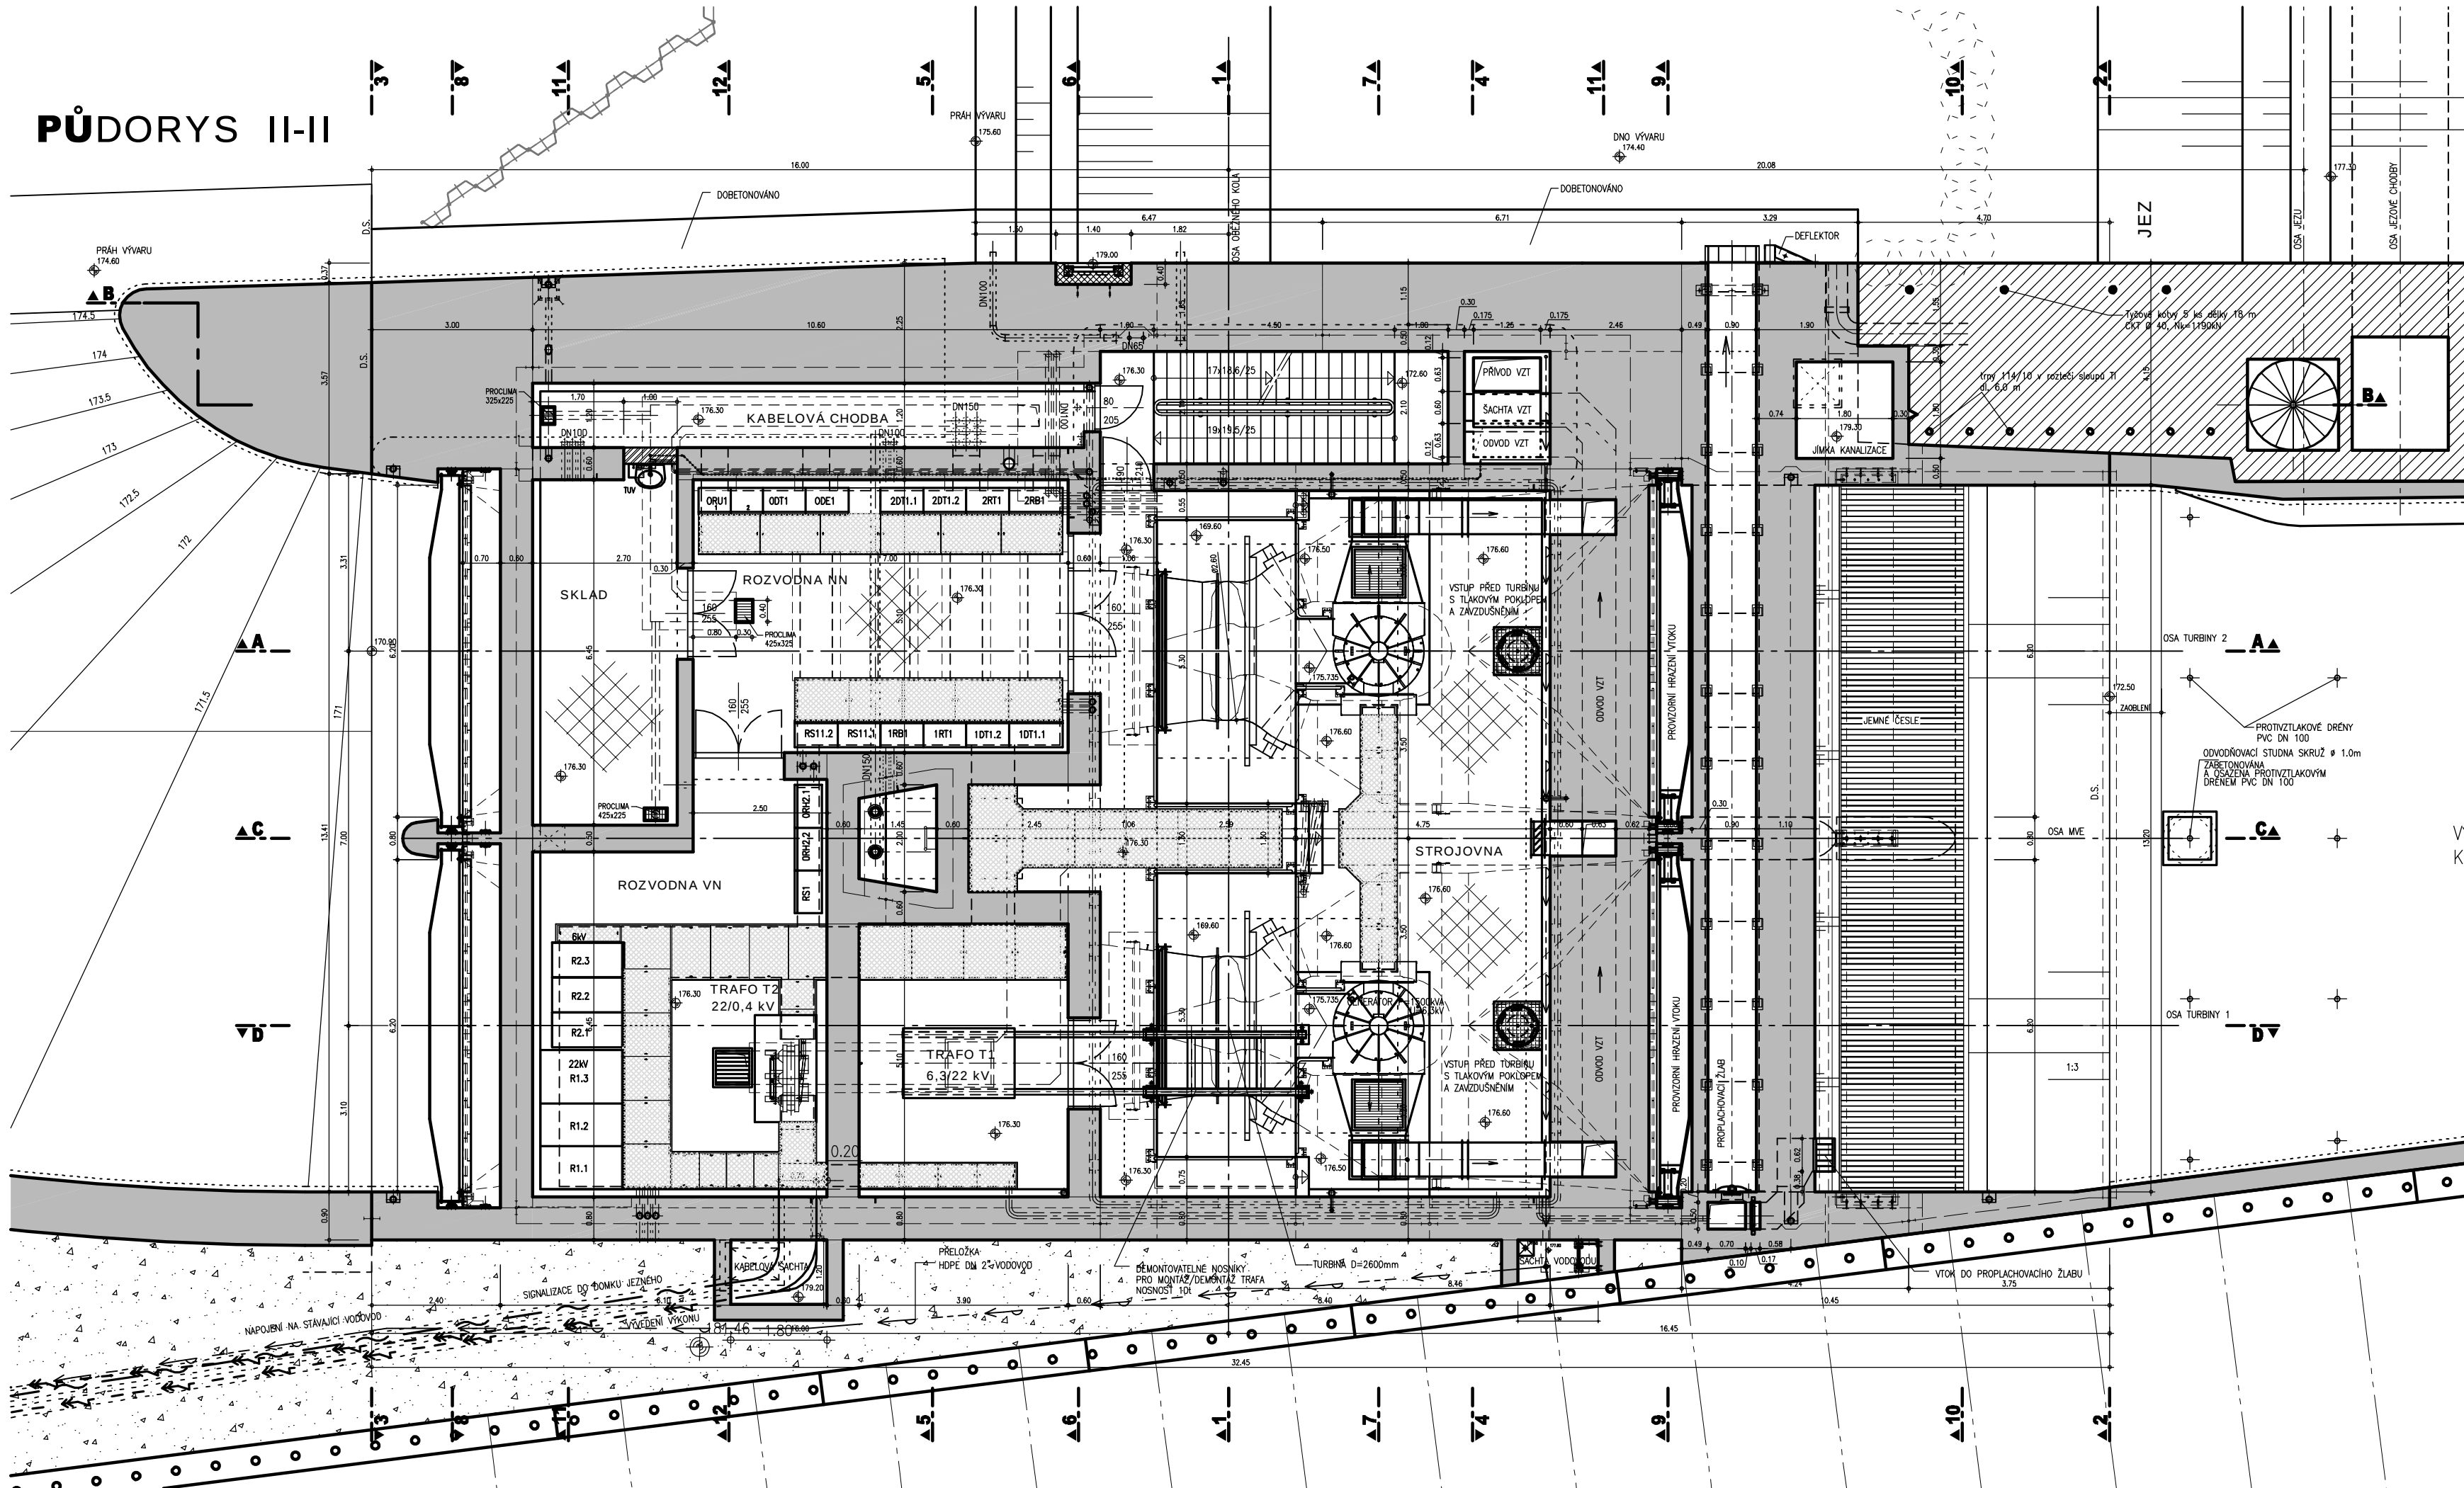

VÝŠKOVÝ SYSTÉM : BALT P.V.
KÓTOVÁNO V M



Pöyry Environment a.s. Bořaničky 834/56, 602 00 Brno	Tel: +420 541 554 111 Fax: +420 541 211 205	E-mail: trade.wecz@poyry.com http://www.poyry.cz
Zodpovědný projektant ING. MILOSLAV KUPSKÝ	Hlavní inženýr projektu ING. OLDŘICH NEUMAYER CSc.	Vedoucí geodetického úseku ING. OLDŘICH NEUMAYER CSc.
Výpracoval pro JIŘÍ HRADSKÝ	Kontroluji ING. JIŘÍ ŠTĚPÁNEK	Zakázkové číslo 3A02796.32.C01
Datum ČERVENEC 2009	Stupeň dokumentace DPS	Název souhrnu TRO_12_IIb

Akce **MVE TROJA**

MVE TROJA

SO 2 - MVE SPODNÍ STAVBA

CELKOVÉ VÝKRESY

PŪDORYS II-II

Objednatel **POVODÍ VLTAVY, státní podnik**

Měřítka

Příloha

1 : 100

1.2.