


PODÉLNÝ ŘEZ C-C

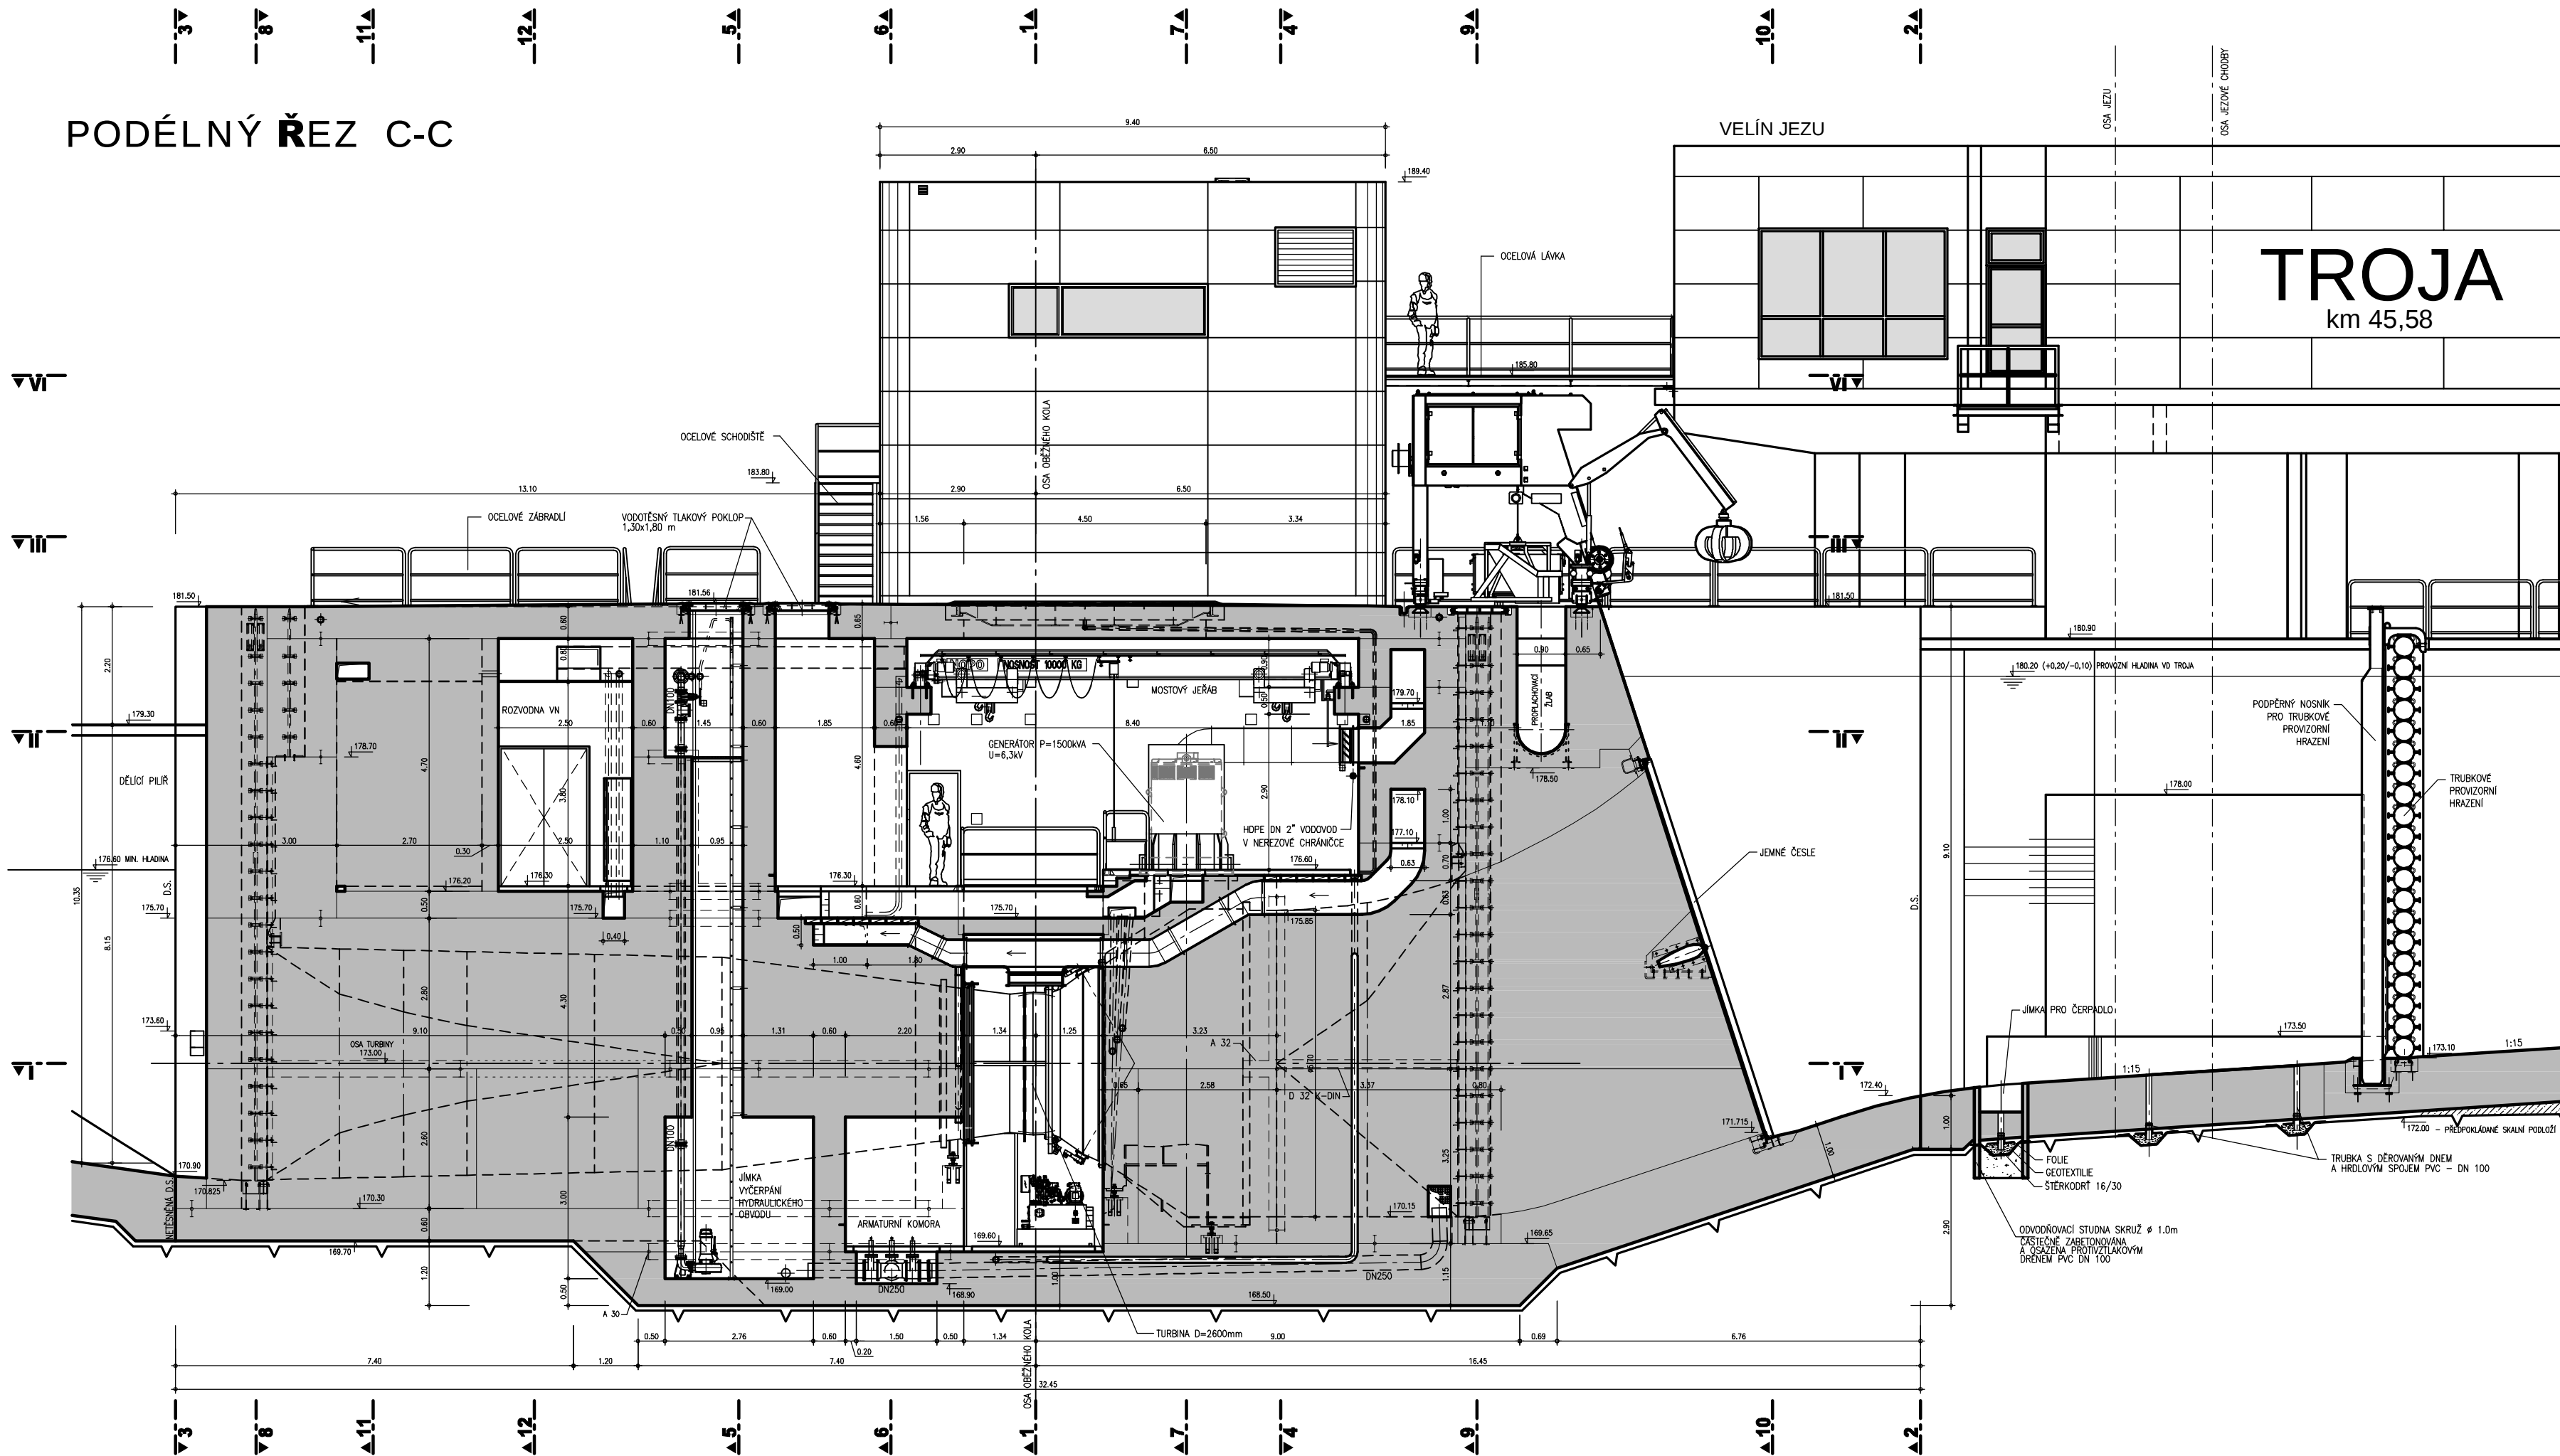

VÝŠKOVÝ SYSTÉM : BALT P.V.
KÓTOVÁNO V M

PÖYRY

Pöyry Environment a.s. Botanická 834/56, 602 00 Brno Tel: +420 541 554 111 Fax: +420 541 211 205 E-mail: trade.wecz@poyry.com http://www.poyry.cz		
Zodpovědný projektant ING. MILOSLAV KUPSKÝ	Hlavní inženýr projektu ING. OLDŘICH NEUMAYER CSc.	Vedoucí střediska ING. OLDŘICH NEUMAYER CSc.
Vypracoval JIRÍ HRADSKÝ	Kontroloval ING. JIRÍ ŠTĚPÁNEK	Zakázkové číslo 3A07296.32.C01
Datum CERVENEC 2009	Služba dokumentace DSPS	Název souboru TRO_23_C.dwg

MVE TROJA
SO 2 - MVE SPODNÍ STAVBA, SO 3 - MVE HORNÍ STAVBA

CELKOVÉ VÝKRESY

Priloha

PODÉLNÝ ŘEZ C-C

Objednatel

POVODÍ VLTAVY, státní podnik

Měřítko

1 : 100

Priloha

23.