



Pohled severozápadní

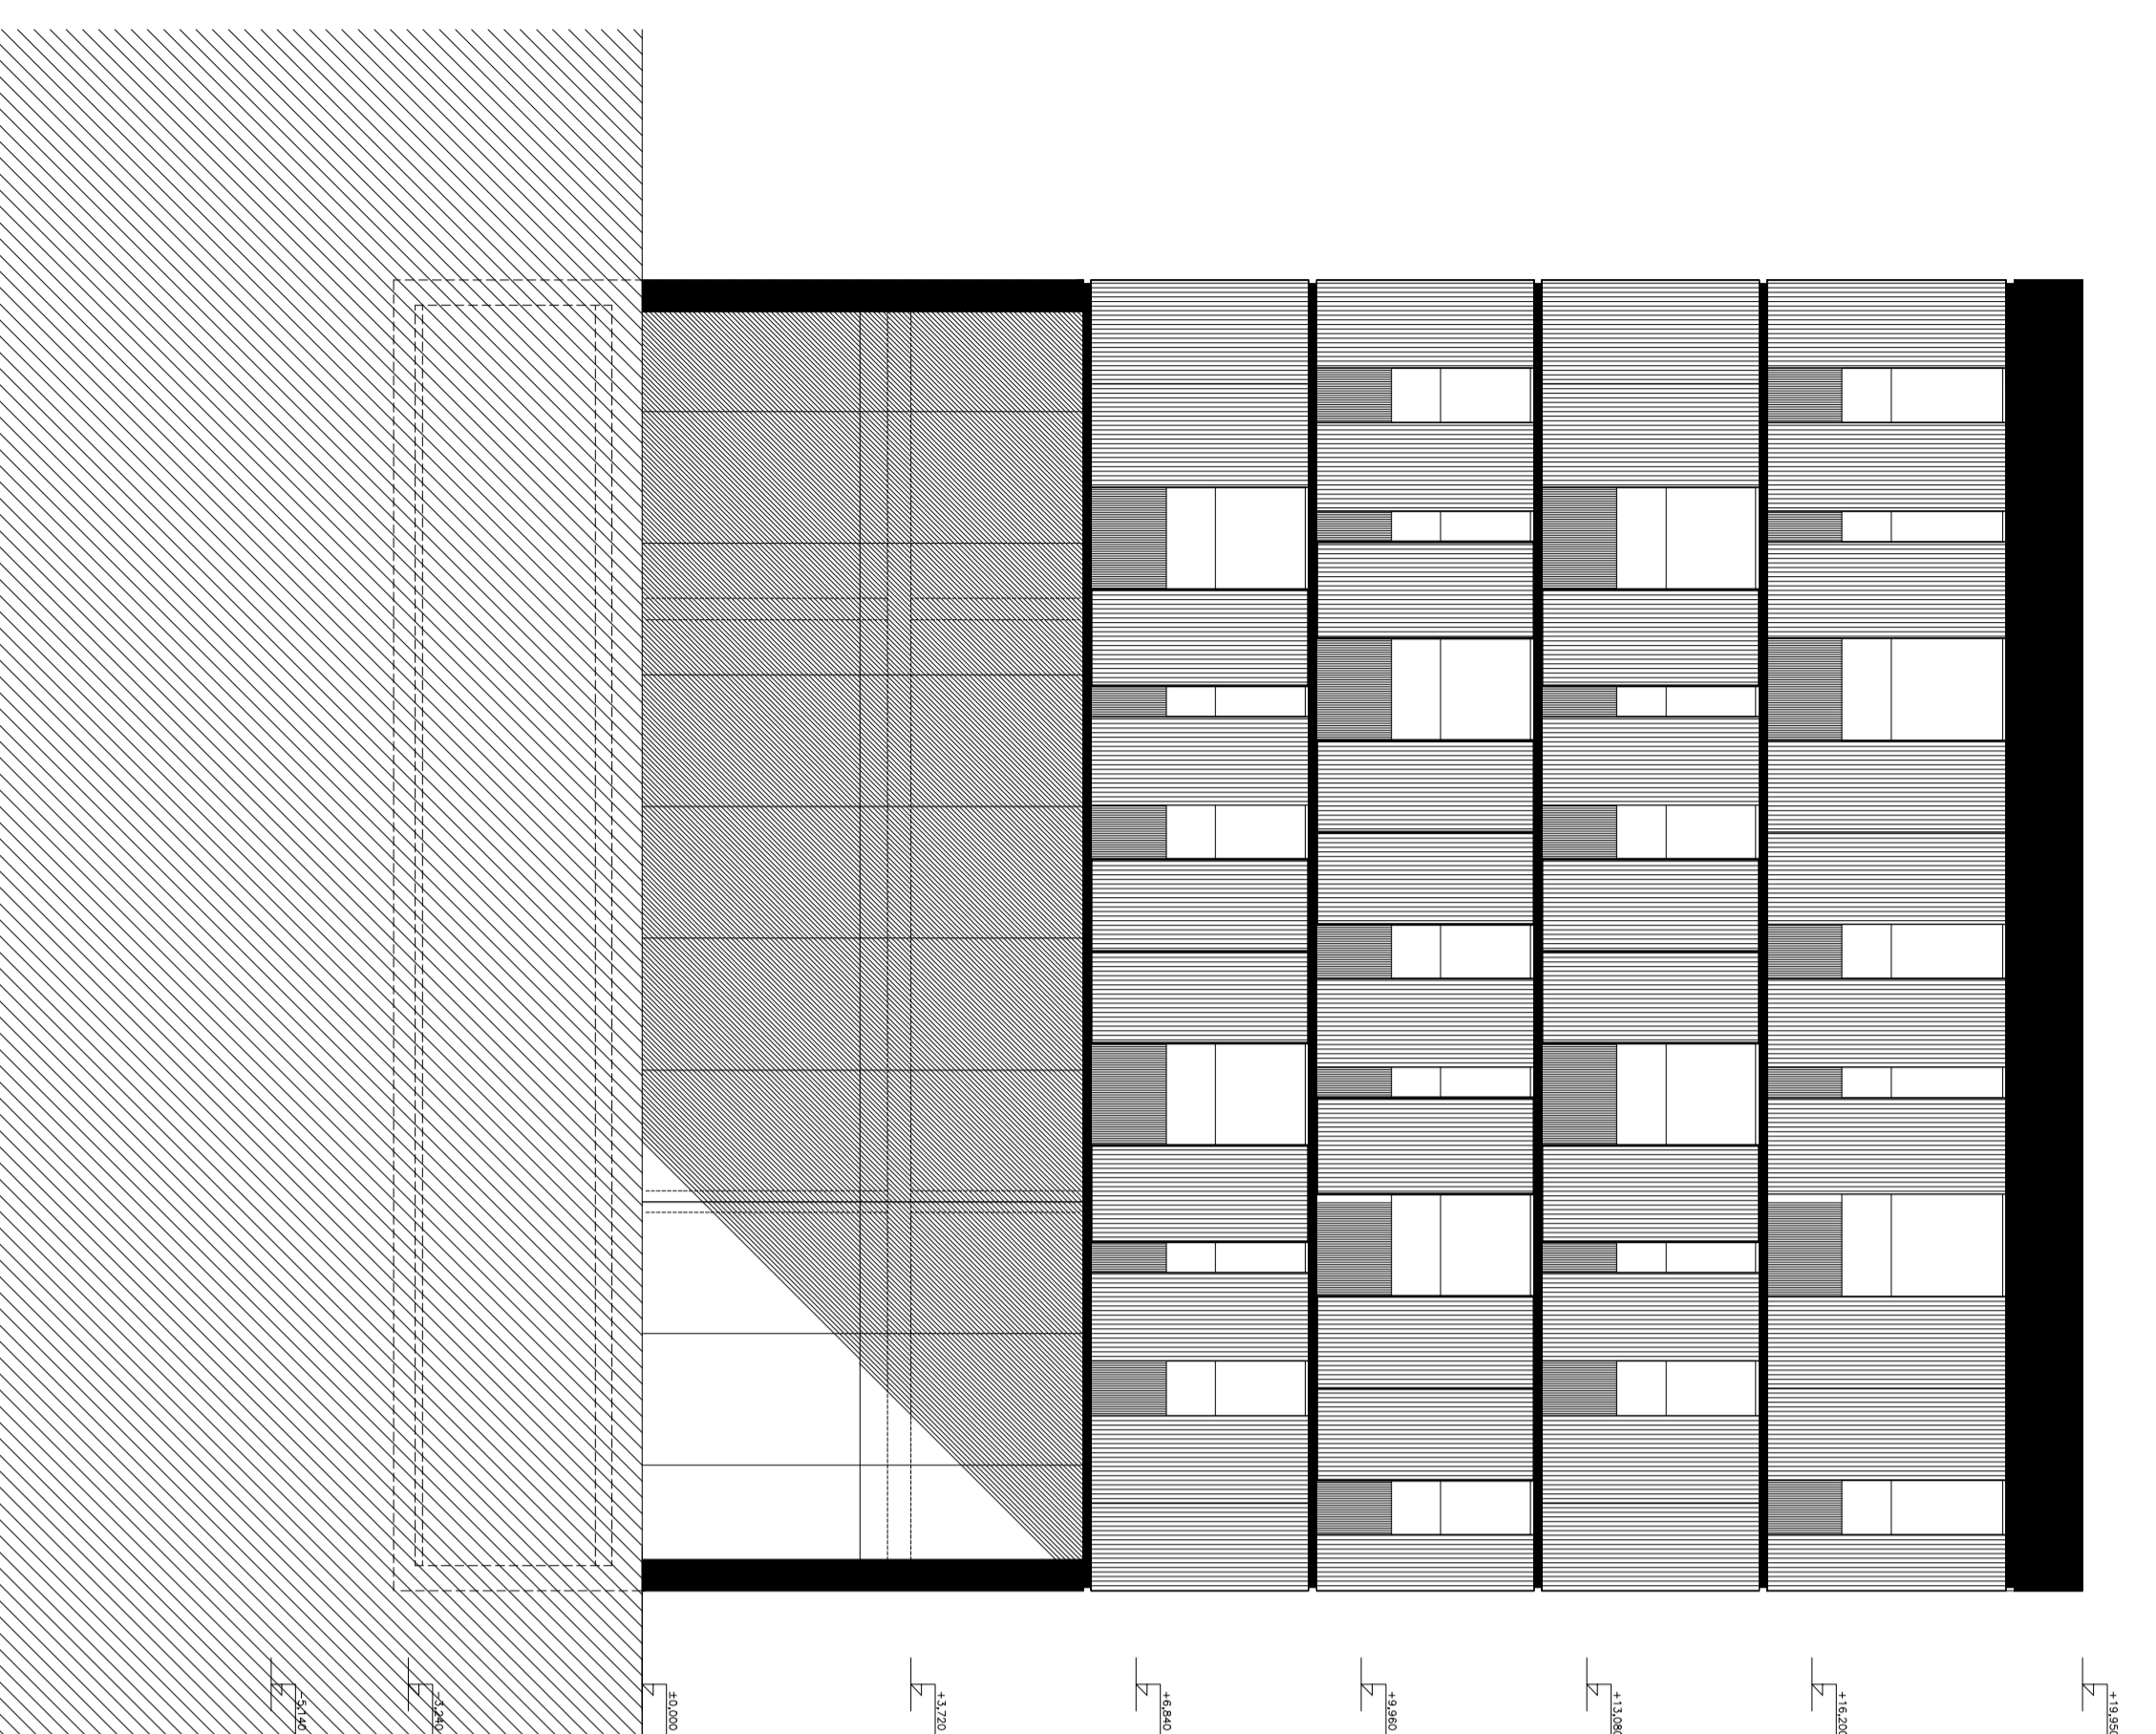

Pohled jižozápadní

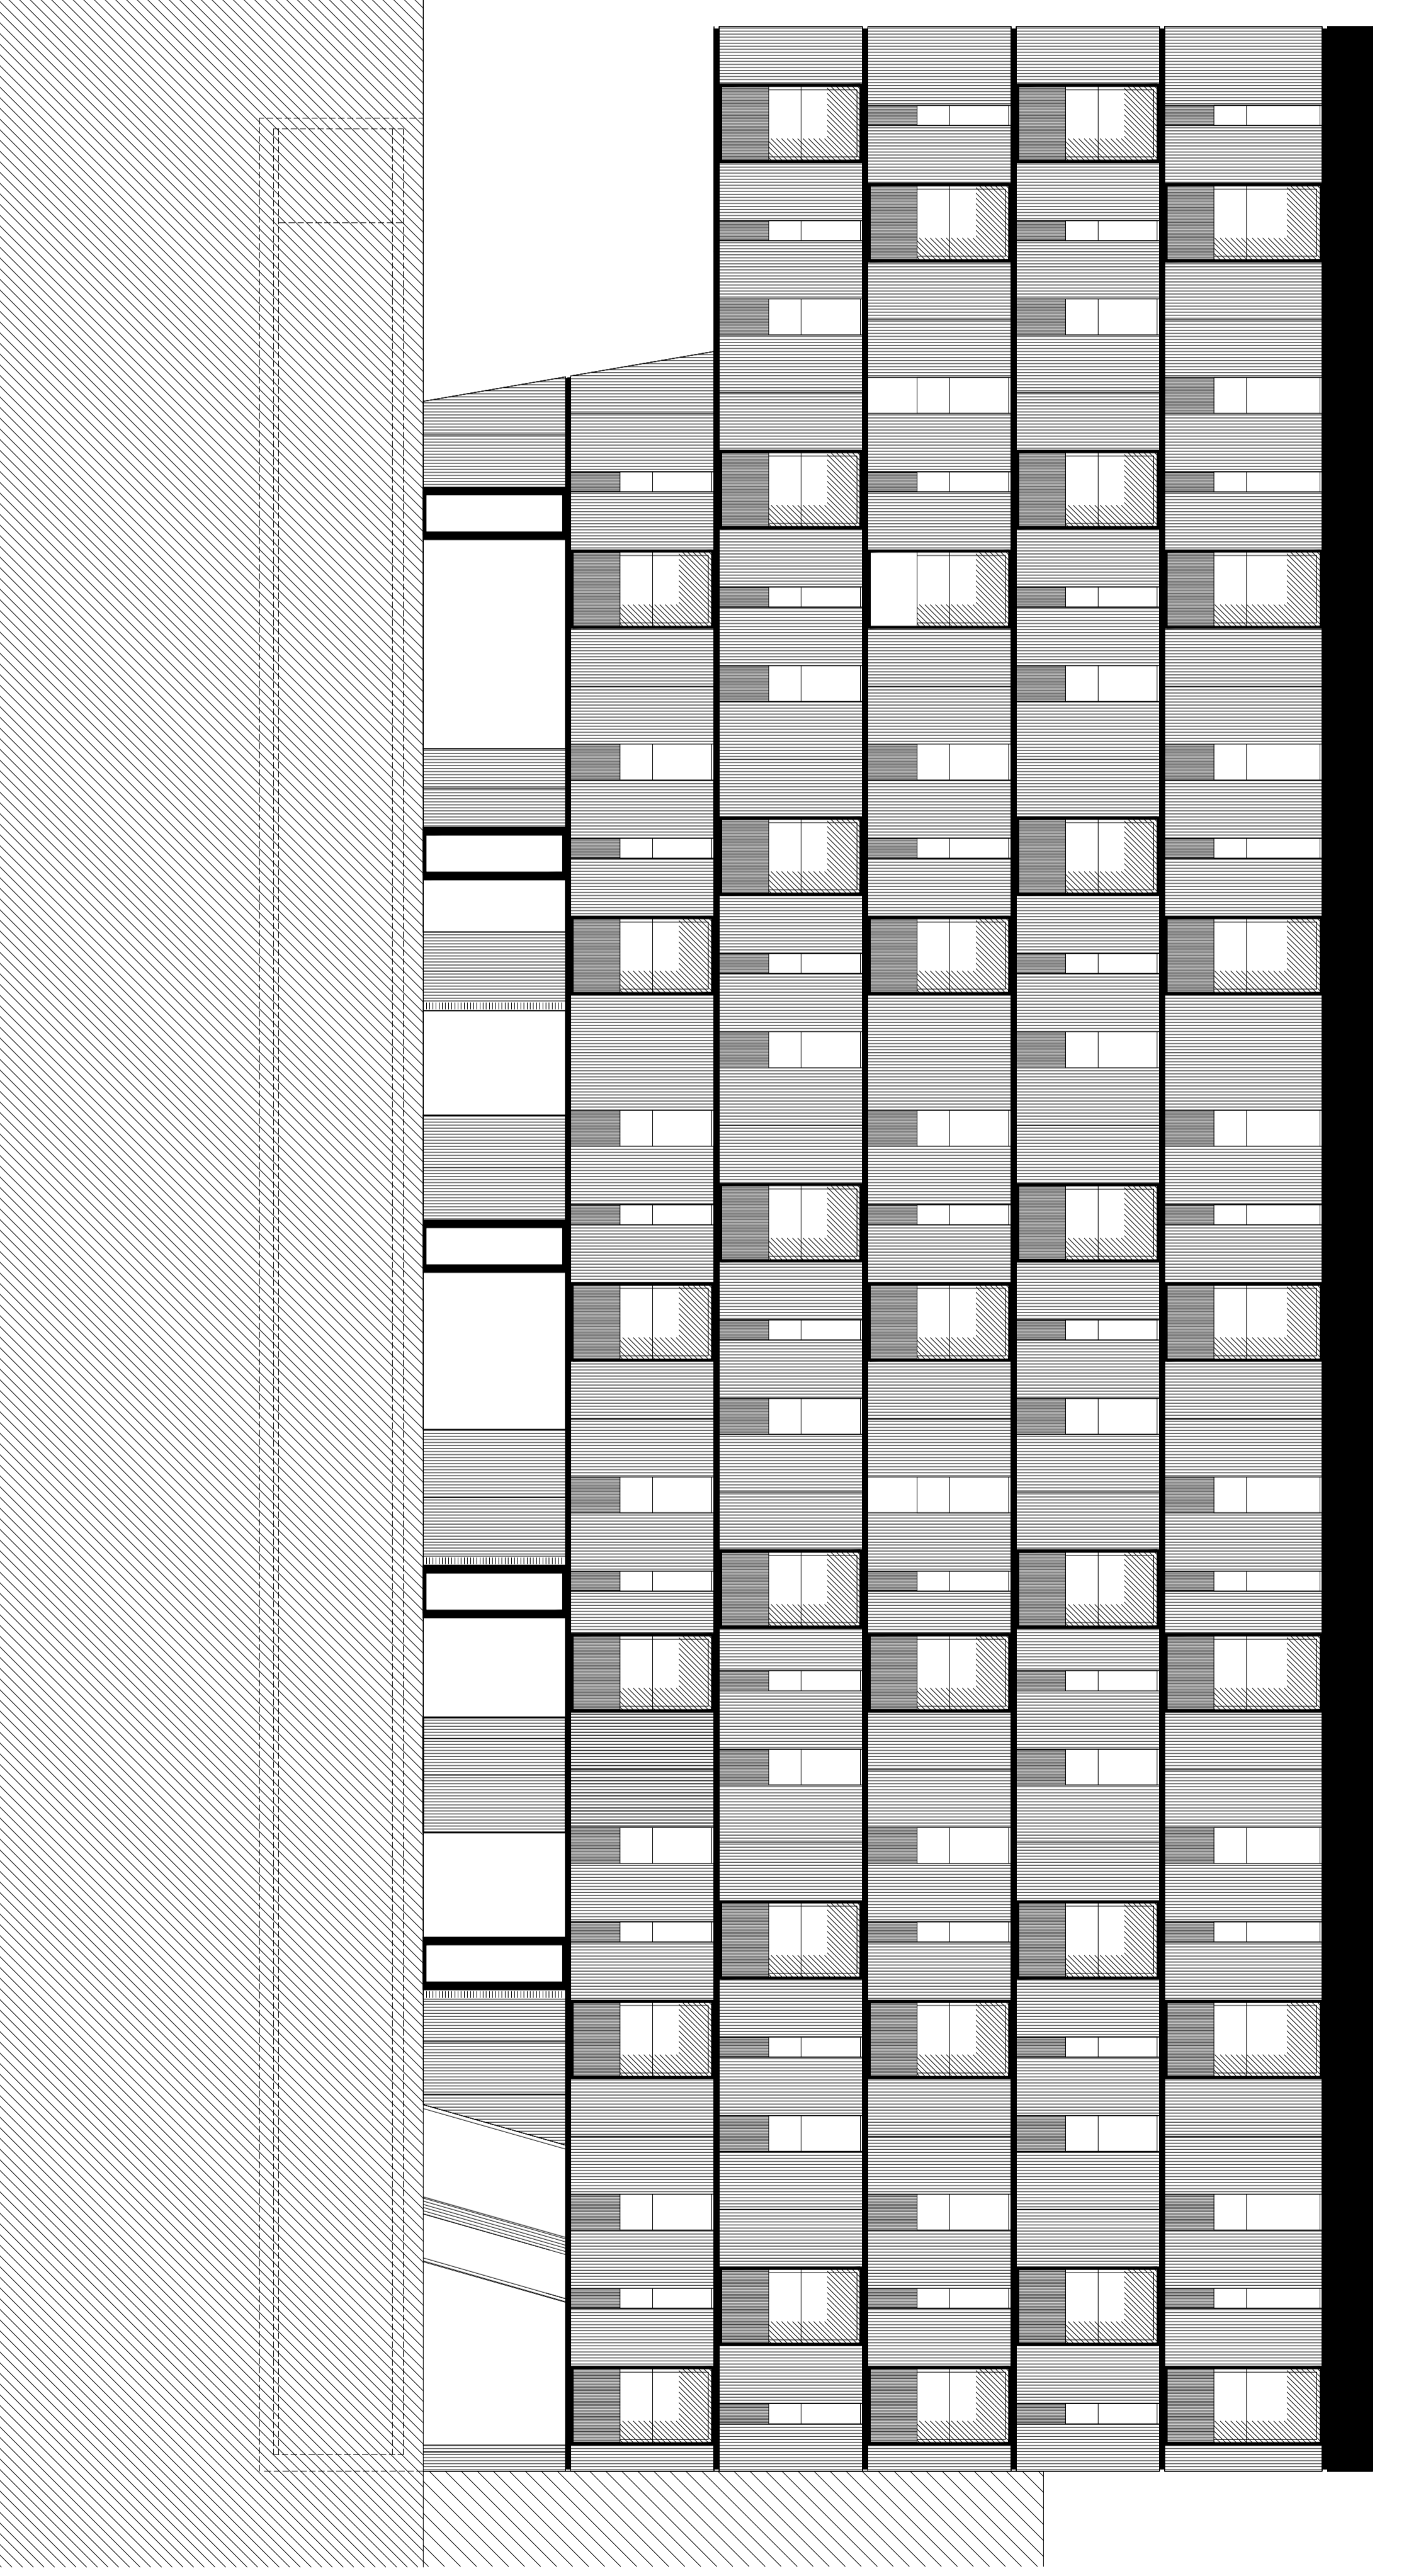

Název stavby: Projektová dokumentace Adresa stavby: OSTRAVA – K. L. MORAVSKÁ OSTRAVA		Projektová kancelář: ACT s.r.o. IČO: 25298448 Sídlo: Mládežnická 552/11, 702 00 Ostrava - Poruba	Stavba: Základní projekt Číslo: 02/1/A Datum: 27.11.
Město: OSTRAVA – K. L. MORAVSKÁ OSTRAVA	Územní plán: 1401/001/01-2008-001-001/14 Účel: 27-14	Stavebník: Mareštalův investiční Obchod, s.r.o. Zastoupený: Zápisová 22/572/23, 180 00 Praha 8	Objekt: SO 02.1.A Výkresový list: 12 Měřítko: 1:100
Objednatel: Občanské sdružení „Dětský domov“	Dokumentace: Dokumentace pozemních a technických sítí Řešení: Řešení dle „Architektonicko-stavební“ části Vypracoval: akt		