


PODÉLNÝ ŘEZ

ŘEZ 3-3 VEDENÝ V OSE NOSNÉ KONSTRUKCE



VOZOVKA V PŘEDPOLÍCH: (DLE ČSN EN 13108-1)

-asfalt, koberec mastkový modif. AKMSm I (SMA 11 S)	40 mm
-spoj, postřik 0,2 kg/m ² PS, EKM	60 mm
-asfalt, beton hrubý modif. ABHm I (ACL 16 S)	60 mm
-spoj, postřik 0,2 kg/m ² PS, EK	110 mm
-obložené kamenivo hrubozrné OKH I (ACP 22 S)	250 mm
-stěrka vyplněný cement, maltou SCM	min. 160 mm
-stěrka 0-32 ŠD	620 mm
CELKEM	620 mm

