


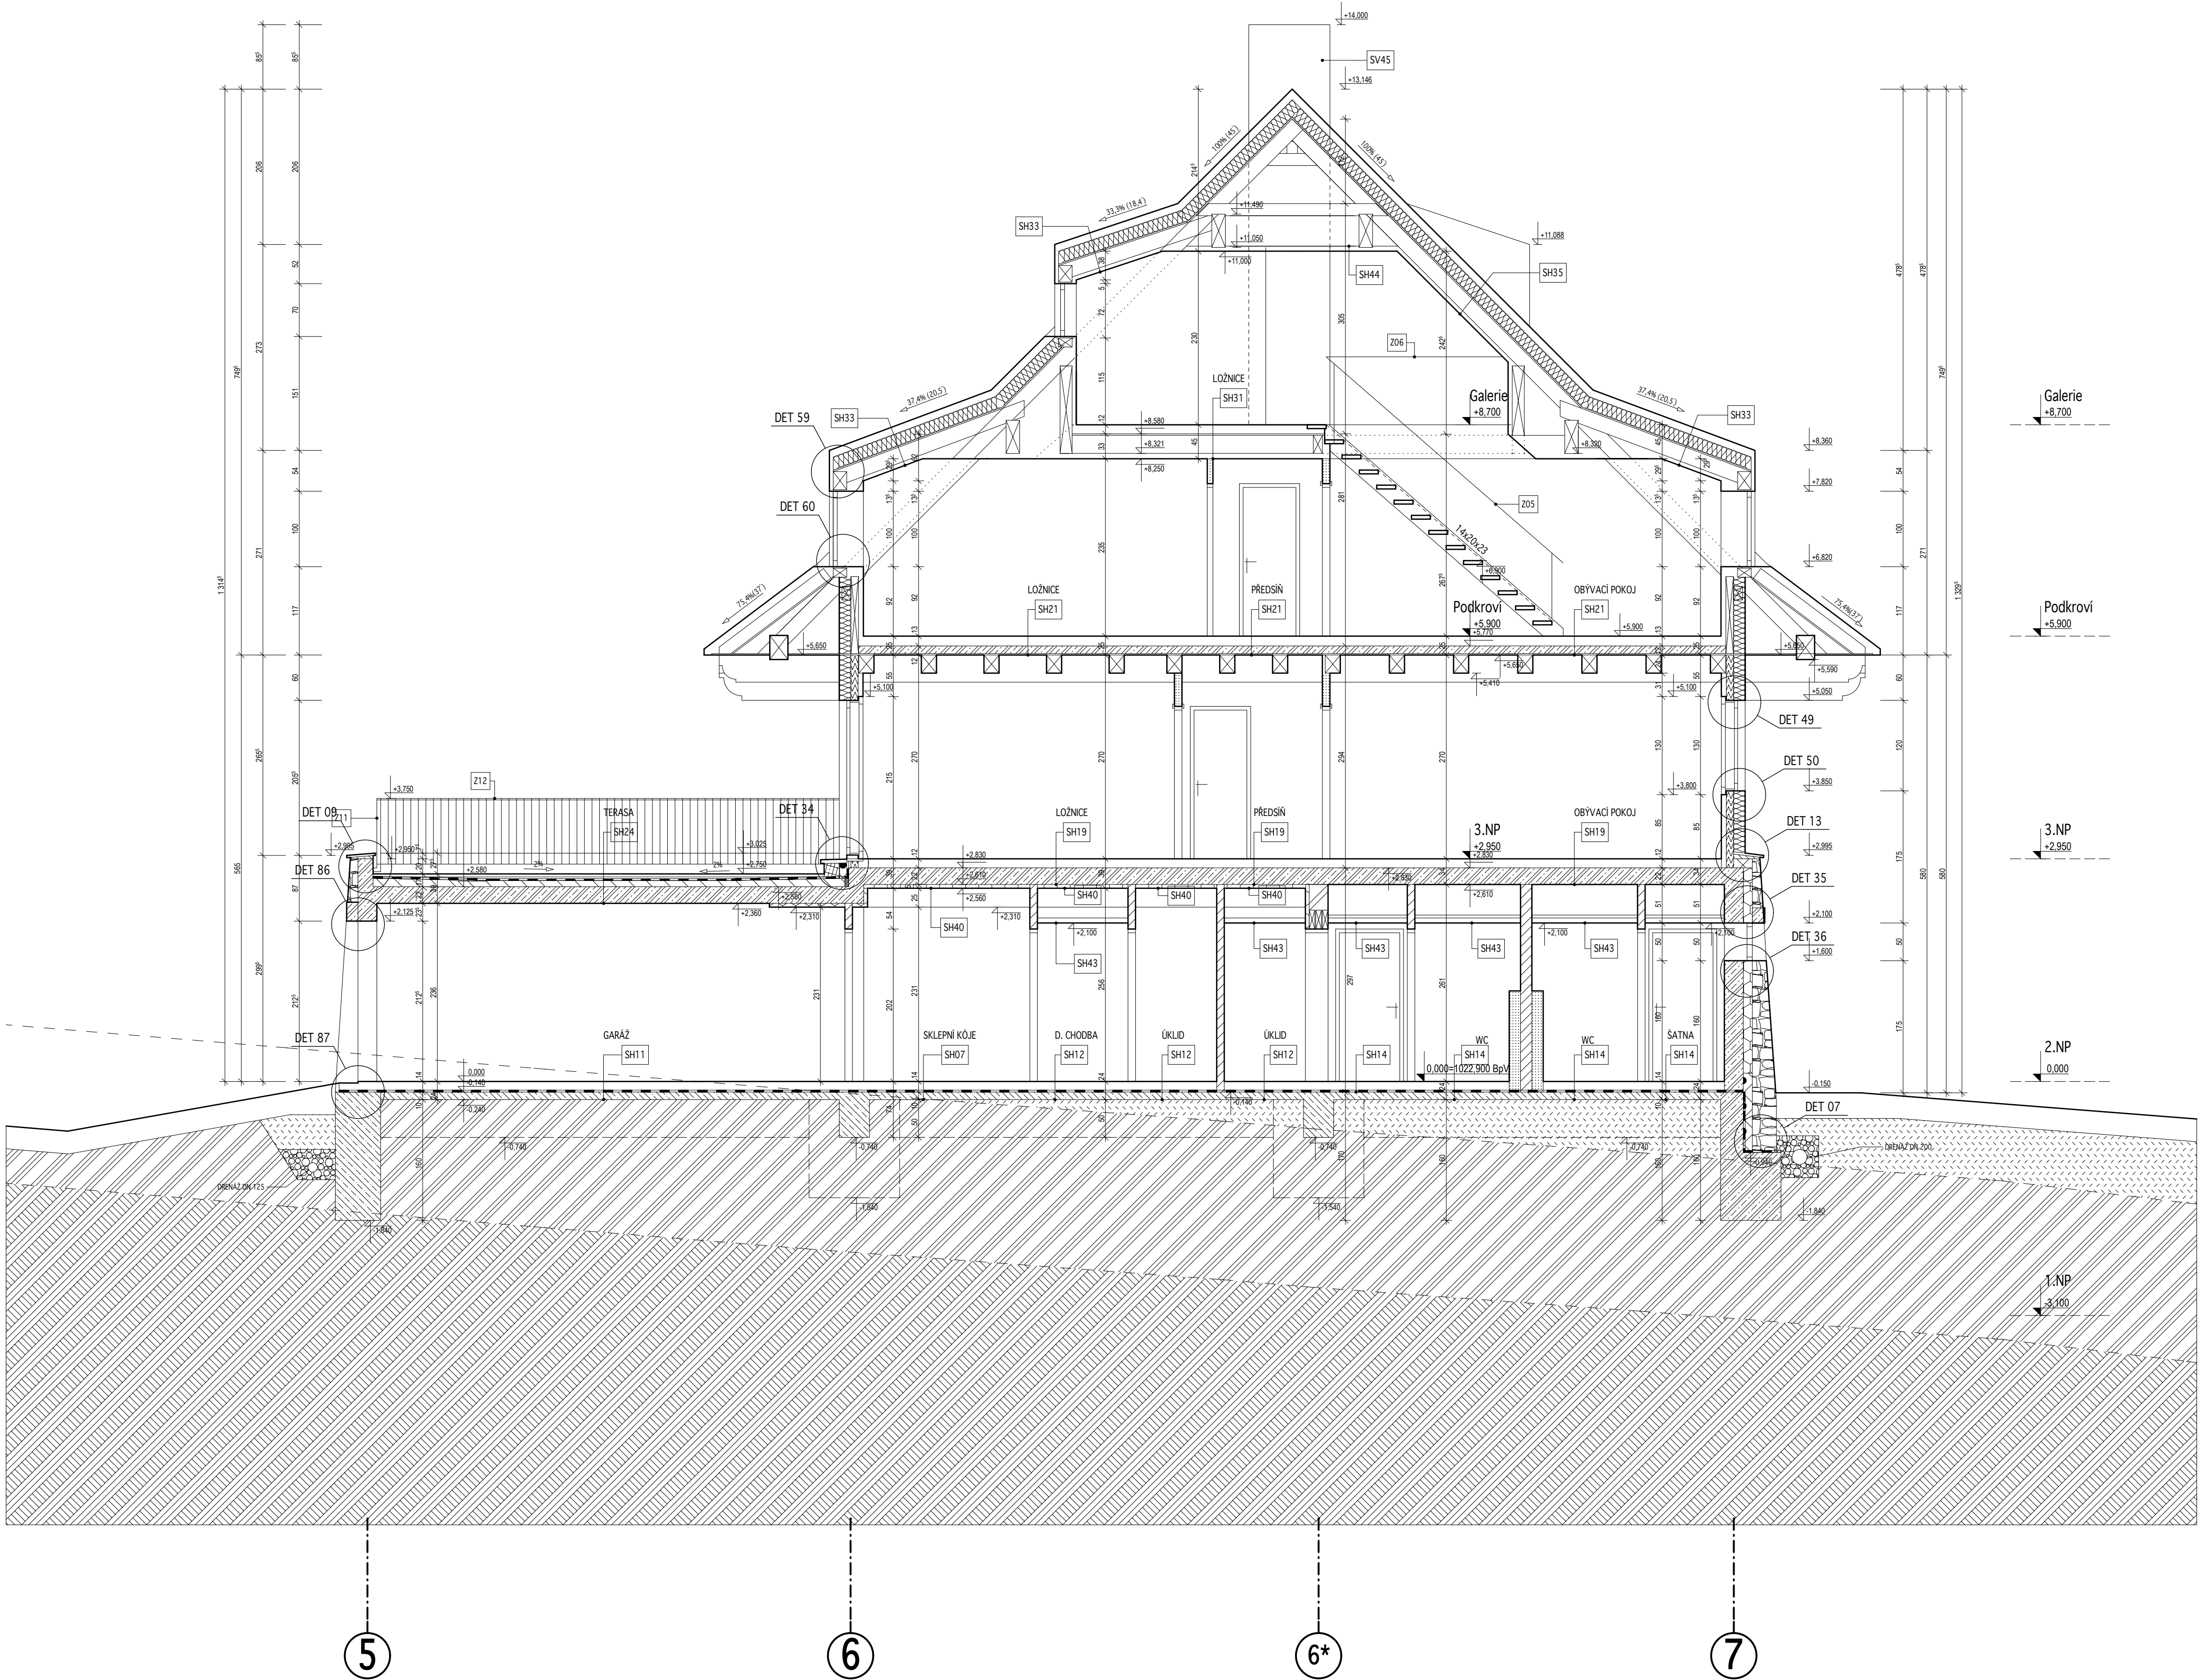

LEGENDA MATERIÁLŮ:

KONSTRUKCE Z PROSTÉHO BETONU

ŽELEZOBETONOVÁ KONSTRUKCE - VIZ. STAVEBNÉ KONSTRUKČNÍ ČÁST

BETONOVÁ STĚNA DO ZTRACENÉHO BEDNĚNÍ Z BETONOVÝCH BEDNÍCH TVAROVEK tl. 150 mm, 200 mm (NAPŘ. BD 15 BS KLATOVY, BD 20 BS KLATOVY)

ZDIVO Z KERAMICKÝCH TVAROVEK 250 mm (NAPŘ. POROTHERM 25 AKU MK), P20, M10

ZDIVO Z KERAMICKÝCH TVAROVEK 240 mm (NAPŘ. POROTHERM 24 P+D)

PRŮČKA Z KERAMICKÝCH TVAROVEK (NAPŘ. POROTHERM 8 P+D), P10, M5

AKU PRŮČKA Z KERAMICKÝCH TVAROVEK (NAPŘ. POROTHERM 11,5 AKU), P10, M5

KLENBA Z CHEL. PLYNÝCH PÁLENÝCH, min. P15, M10

KLH PANEL Z VRSTVENÉHO DŘEVA tl. 95 mm, 120 mm

DŘEVĚNÉ PALUBKY NA PERO A DRÁŽKU tl. 25 mm, 30 mm

BEZPEČNOSTNÍ STĚNA KNAUF W118-1, tl. 127 mm

PŘEDSTĚNA SENDVIČOVÉ KONSTRUKCE - VIZ. SEZNAM SKLADEB

VNITŘNÍ SOKL PRŮČKA KNAUF W111 tl. 75 mm a 100 mm, INSTALAČNÍ PŘEDSTĚNA

KAMENNÝ SAMONOSNÝ OBKLAD

DŘEVĚNÝ PRVEK

3 x PŘEKLADY POROTHERM 23,8

MINERÁLNÍ TEPELNÁ ISOLACE - SPECIFIKOVÁNO V SEZNAMU SKLADEB

PĚNOVÝ POLYSTYREN (EPS) - SPECIFIKOVÁNO V SEZNAMU SKLADEB

EXTRUDOVANÝ POLYSTYREN (XPS) - SPECIFIKOVÁNO V SEZNAMU SKLADEB

HYDROIZOLACE 2x ASFALTOVÝ MODIFIKOVANÝ PÁS - VIZ. SEZNAM SKLADEB

LIAPOR FRAKCE 8 - 16 mm

STĚRKOPISKOVÝ NÁSYP

ROSTLÝ TERÉN

SKÁLA

POZNÁMKY:

- SÁDKOKATRONOVÁ PŘEDSTĚNA (SV 47) PRO VEDENÍ INSTALACÍ JE PROVEDENA DO VÝŠKY 1,2 m NAD PODLAHOU, KROMĚ PŘEDSTĚN OZNAČENÝCH POZN. 1
- VŠECHNA NÁROŽÍ A ÚZLABÍ V KERAMICKÝCH OBKLADECH BUDOU ZPEVNĚNA OBKLADÁCKÝMI OCHRANNÝMI PROFILY
- STĚNY INSTALAČNÍCH SÁCHET BUDOU VYZDÍVÁNY AŽ PO OSAZENÍ INSTALAČNÍCH POTRUBÍ
- SAMONOSNÝ KAMENNÝ OBKLAD JE PROMĚNLIVĚ TĚLOSTŮKÝ
- VNITŘNÍ A VNĚJŠÍ PARAPETY JSOU SPECIFIKOVÁNY V TABULKÁCH VÝPLNÍ
- VŠEKERÉ MATERIÁLY A PRVKY BUDOU POUŽITY DLE TECHNOLOGICKÝCH LISTŮ, DETAILŮ
- A TECHNOLOGICKÝCH PŘEDPISŮ VÝROBCE S ORIGINÁLNÍMI A DOPORUČENÍMI DOPLŇKY
- KERAMICKÉ OBKLADY JSOU DO VÝŠKY STROPŮ
- PÁLENÉ STROPNÍ TRAMKY S BIODESKOU V MÍSTNOSTI B07-10, MONTOVANÉ NA SPODNÍ LÍB 28 DESKY
- SEZNAM MÍSTNOSTÍ, VE KTERÝCH BUDOU NA STĚNĚ INSTALAČNÍ SÁCHTY OSAZENY DVĚŘKA PRO PŘÍSTUP K OČIŠTĚNÍ KUSU KANALIZACE, JE UVEDEN V PŘÍLOZE A.1.2-25 -VÝKRES KOORDINACE INSTALAČNÍCH SÁCHET

T01

OZNAČENÍ TRUHLÁŘSKÝCH VÝROBKŮ

Z01

OZNAČENÍ ZAMEČNICKÝCH VÝROBKŮ

SV01

OZNAČENÍ SVISLÝCH KONSTRUKCÍ - VIZ. SEZNAM SKLADEB

SH01

OZNAČENÍ HORIZONTÁLNÍCH KONSTRUKCÍ - VIZ. SEZNAM SKLADEB

REVIZE Č.	OBSAH REVIZE	NAVRHL	VYPRACOVAL	DATUM
01	PRVNÍ VYDÁNÍ	Ing. Martin Stejskal	Ing. Martin Stejskal	6.8.2008

± 0,000 = 1 022,900 m n.m.

POLOHOPIŠNÝ SYSTÉM: **JTSK**
VÝŠKOPISNÝ SYSTÉM: **B.P.V.**

KÓTOVÁNO V CENTIMETRECH

HLAVNÍ ARCHTEKT STAVBY: Ing. arch. Jakub Masák Ing. Marie Antošiková	VYPRACOVAL: Ing. Martin Stejskal Petr Beran Martin Růžicka Magda Rylichová, DiS. Ing. Alena Sobolliková	ZODPOVĚDNÝ PROJEKTANT: Ing. arch. Jakub Masák autORIZOVANÝ ARCHTEKT Č. autorizace: 03086	AUTOR: Masák & Partner architektura interiér krajina www.masak-partner.cz
--	--	---	--

STAVEBNÍK: AKCE: ČÁST: VÝKRES:	MP Beta s.r.o., Rooseveltova 39/575, 160 00 - Praha 6 ŠUMAVSKÝ DVŮR - 1.ETAPA Železná Ruda - Špičák Architektonické a stavebně technické řešení -výkresová část ŘEZ B-B	STUPEŇ PROJEKTU: DATUM: MĚŘITKO: ČÁST: Č. VÝKRESU:	DPS 6.8.08 1:50 A. A.1.2-13
---	---	--	--