



LEGENDA MÍSTNOSTÍ

Table with columns: C. WITH ROOM No., ROOM/STAVENI ROOM DESCRIPTION, FLOOR AREA, FLOOR HEIGHT, FLOOR FLOOR, STAIR, WALL, FLOOR SOFFIT. It lists various rooms and their specifications across multiple floors.

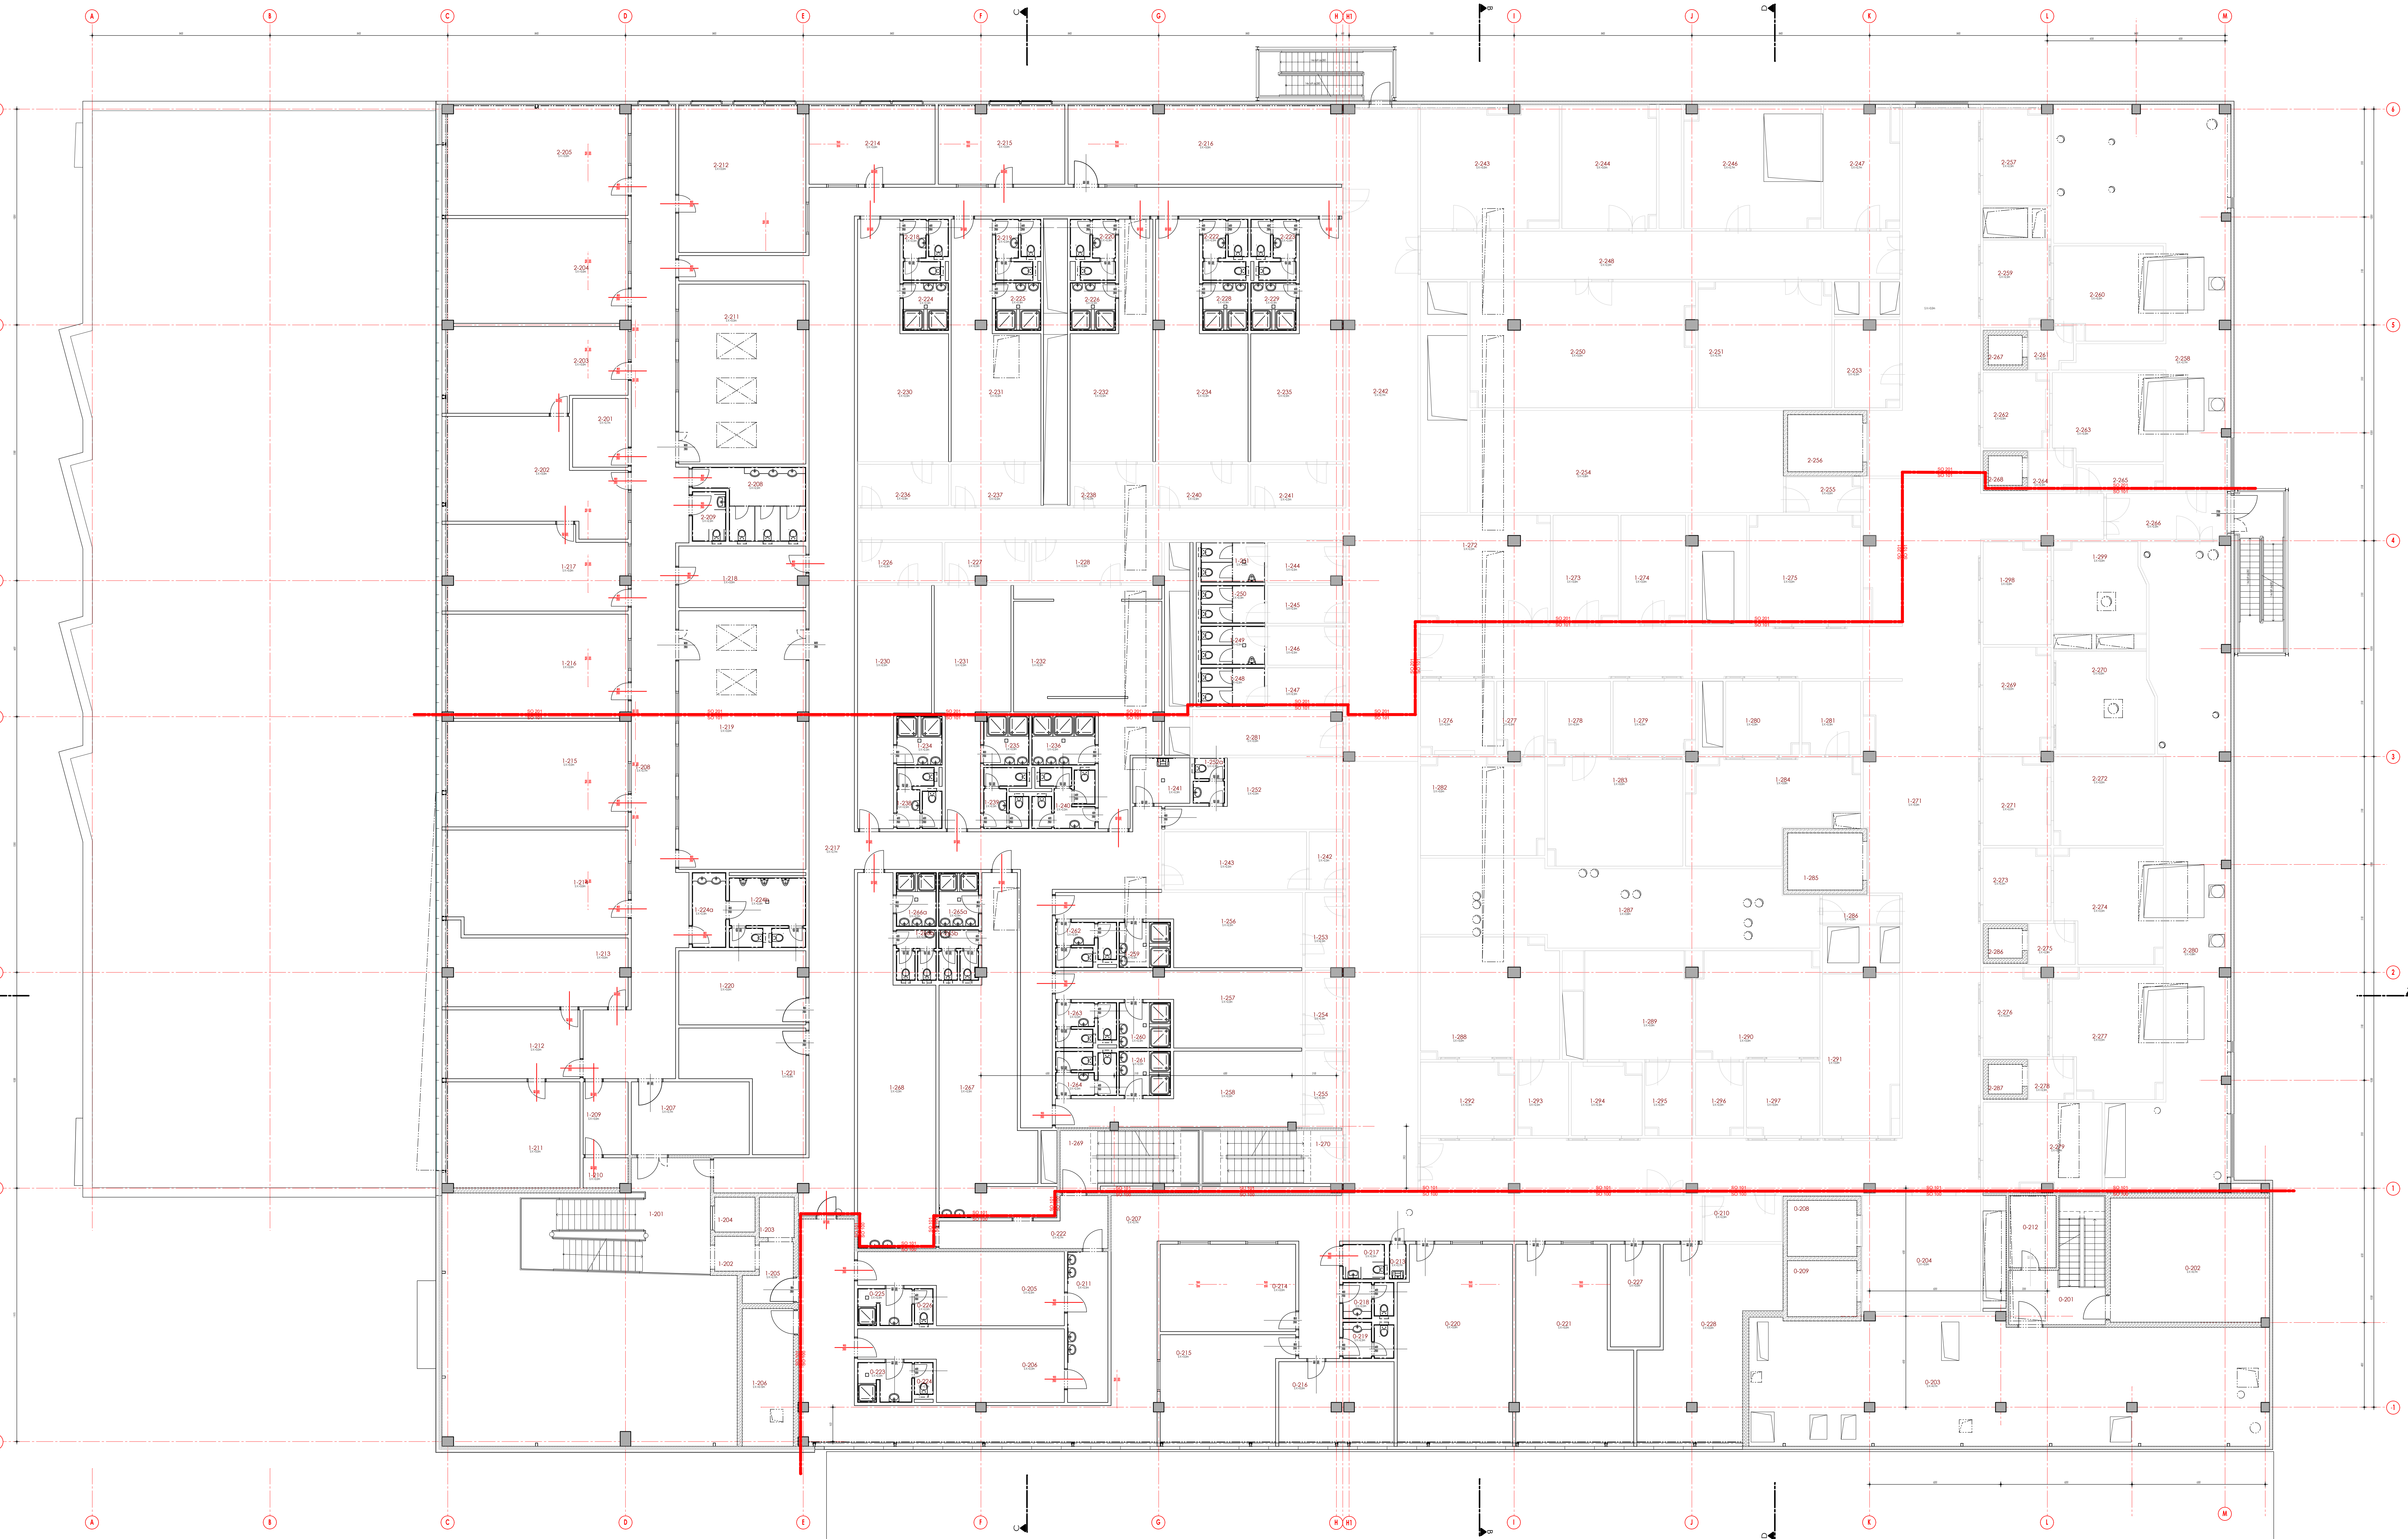

PRACOVNI KOPIE-STAV K 10.02.2009
LAYOUT VERSION TO 10.02.2009

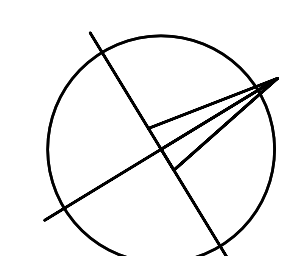

SOUBRAZNEČNÝ SYSTÉM: S-RX
VÝŠKOVÝ SYSTÉM:
±0,000=240,600

IVAX Pharmaceuticals s.r.o. OSTRAVSKÁ 303/5 • 747 00 OPAVA-KOMÁROV
ČESKÁ REPUBLIKA
Member of the Teva Group

IMOS Brno, a.s. projektová a inženýrská společnost
Ing. Marek KLUDK
Ing. Jiří HAŠEK
Ing. Martin LELČEK

TECHNIO Opaava s.r.o.
Frýdecká 1570/9, 746 01 Opaava
tel. 0042 52320 110

Výroba pevné lékové formy
v IVAX Pharmaceuticals
Oral Solid Dosage Form Opaava
80 01 - NAVAZANÍ BUDOVY / RESUME OF PRIMARY COMPLETED
80 01 - VÝROBNÍ OBJEKT č.1 / PRODUCTION OBJECT No.1
PŮDORYS 2.NP / 2. FLOOR PLAN