DÁLNICE D1
STAVBA 0135 KROMĚŘÍŽ východ – ŘÍKOVICE
C 103 MÚK HULÍN
SITUACE 1:1 000

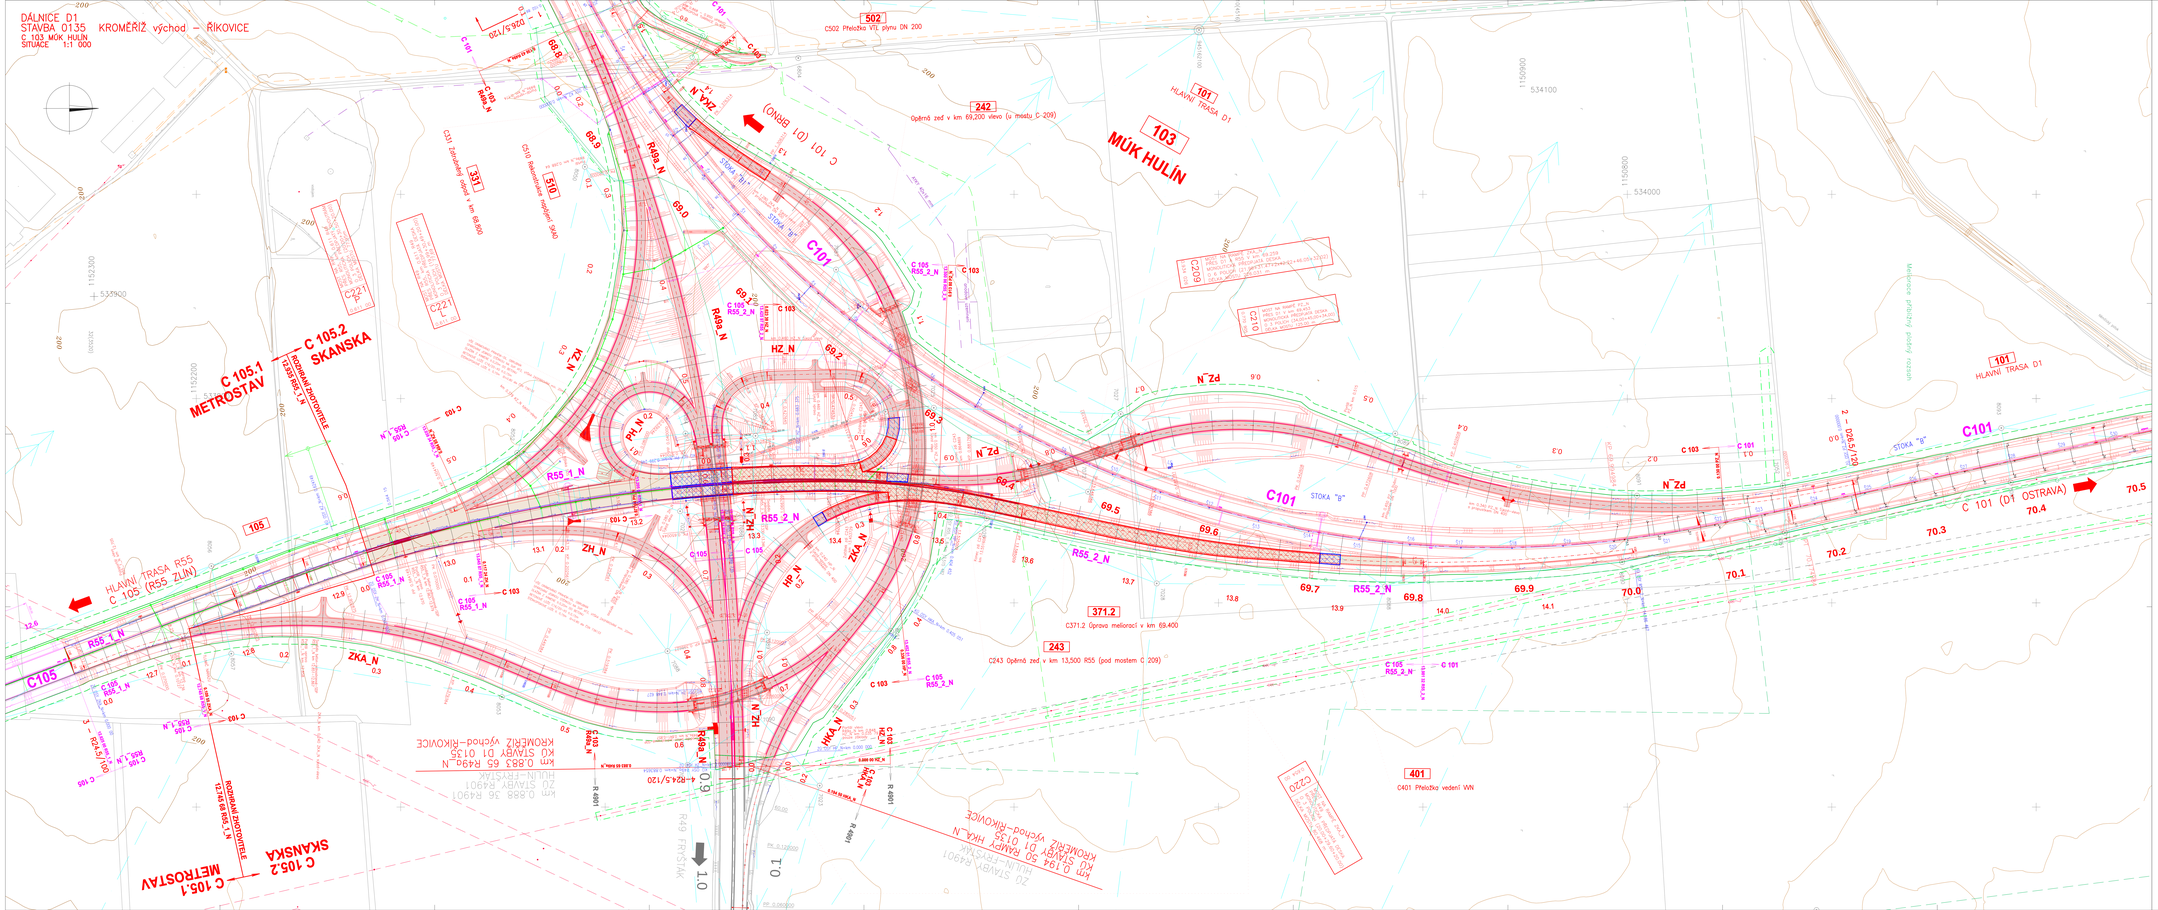

LEGENDA:

STÁVAJÍCÍ STAV / NAVRHOVANÝ STAV

VOZOVKO
KANALIZACE SPLAŠKOVÁ
KANALIZACE BEZ ROZLIŠENÍ
PLYNOVOD
PLYNOVOD – VEDENÍ ÚNIKU
ELEKTRICKÉ VEDENÍ VYSOKÉHO NAPĚTÍ
ELEKTRICKÉ VEDENÍ VYSOKÉHO NAPĚTÍ
SDĚLOVACÍ VEDENÍ
PRŮSAKYPOŘÍ

DRÁNOVÉ KANALIZACE (S ŠACHTOU)
MOST MELIORAČNÍ ODPAD (S ŠACHTOU)

HRANICE OCHRANNÉHO PÁSMA SILNIČNÍCH KOMUNIKACÍ

TRATOVOVÉ ŠACHTA

DOSAHOVÁ DOSYPÁVKA OK KŘIŽOVATKY

VOZOVKA ŽIVICE C1/33

VOZOVKA ŽIVICE C1/35.2


SEDLOVÉ SVODIDLO PRO C1/33
SEDLOVÉ SVODIDLO PRO C1/35.2
SEDLOVÉ SVODIDLO PRO MANIPULAČNÍ OBLASTY

ZÁBOR TRVALÝ
ZÁBOR DOČASNÝ
ZÁBOR DO JEDNOHO ROKU

BOBRÍ STOPA (OKAZRÓVANÉ)
BOBRÍ STOPA (NOVÉ)
PŘETNAMOVÁNÍ ŠTĚRKOVÉ ŽLABU
KANALIZAČNÍ ŠACHTY A VPUSTI

SACHTY ŠTĚRKOVÉHO ŽLABU

SLUŽBA Z KAMENE 0,22m DO BETONU

SCHÉMA:

DÁLNICE D1 BRNO - KROMĚŘÍŽ - LIPNÍK NAD BEČVOU
STAVBA 0135 KROMĚŘÍŽ VÝCHOD - ŘÍKOVICE

ŘEDITELSTVÍ SILNIC A DÁLNIC ČR
Na Pankráci 56, 145 05 Praha 4
IČO: 65993390, DIČ: CZ65993390
Výpis vedený u Městského soudu v Praze, oddíl A, vložka 24005
Číslo bankovního účtu: 3018-20001-0100/0710
Kód banky: 0710 Název banky: ČNB

Vypracovatel:	Podpis:	Razítko:
Kontrolovaný:	Podpis:	Razítko:

část 5 Vozovkové vrstvy, detaily

C103 RDS 0135

ZHOTOVITEL: SDRUŽENÍ SKANSKA DS a.s., METROSTAV a.s., M.BLINCE a.s. a ALPINE Německá společnost CZ, s.r.o.		Razítko:
Zodpovědný projektant: Ing. Jan Kaplan, ev. č. 0009 0 0 0 0	Zodpovědný projektant: Ing. Jan Kaplan, ev. č. 0009 0 0 0 0	
