PŮDORYS 1:200

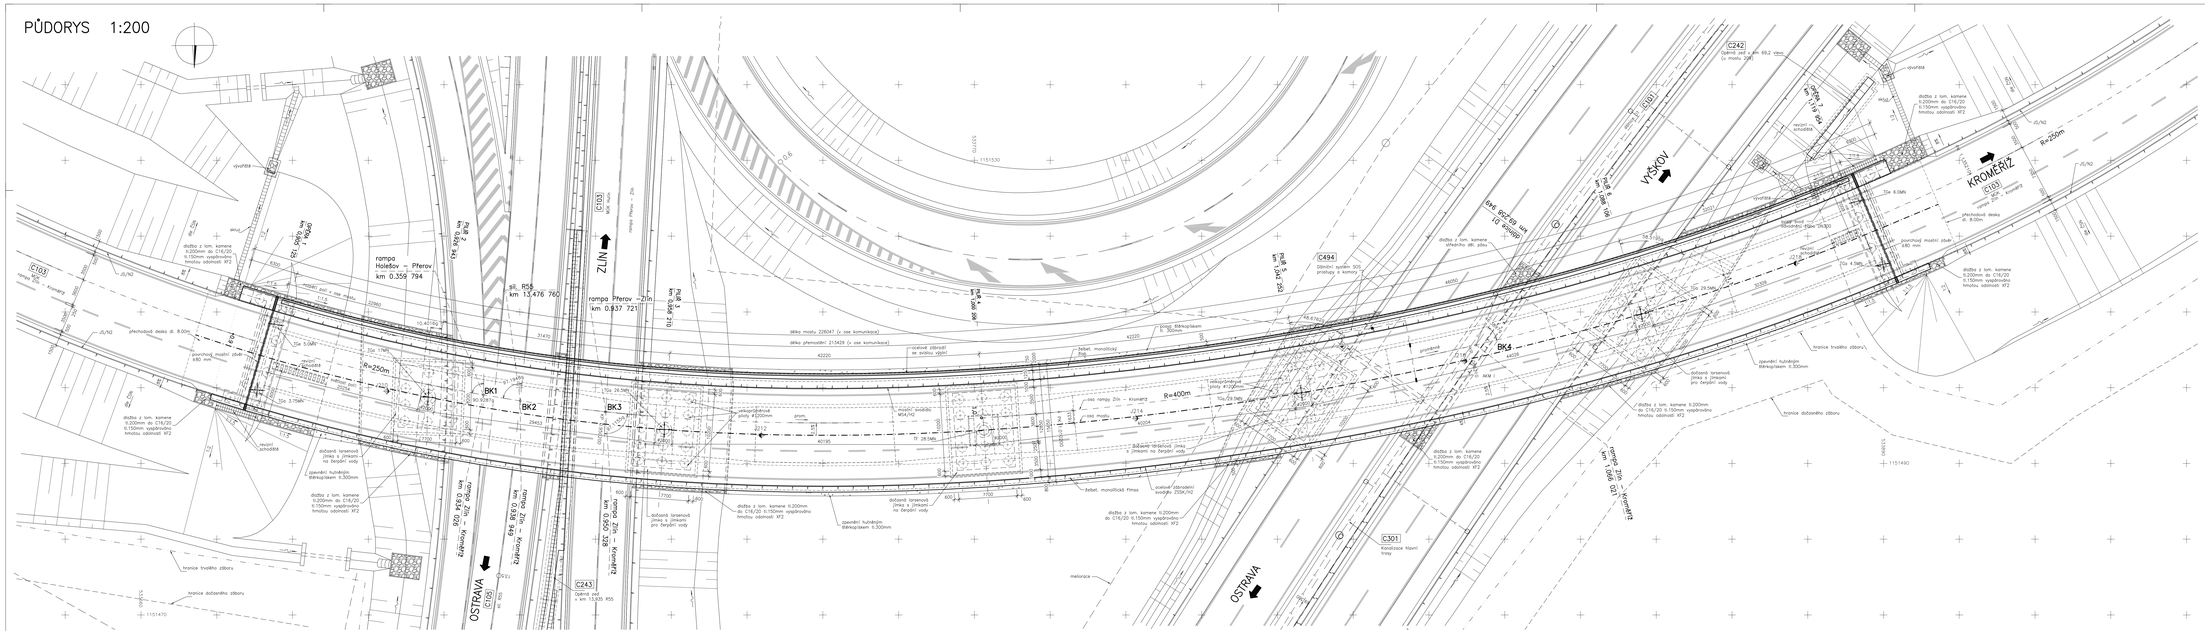
ZLÍN
OSTRAVA
KROMĚŘÍŽ
rampa Holešov – Přerov km 0.359 794
rampa Přerov – Zlín km 0.937 721
R=250m
R=400m
R=20m
BK1
BK2
BK3
BK4
C103
C105
C106
C242
C243
C301
C494
délka mostu 226047 (v osa komunikace)
délka přemostění 213429 (v osa komunikace)

