


REKONSTRUKCE VELKÉHO NÁMĚSTÍ, STRAKONICE

KOORDINAČNÍ SITUACE 1:250 – SEKCE 1

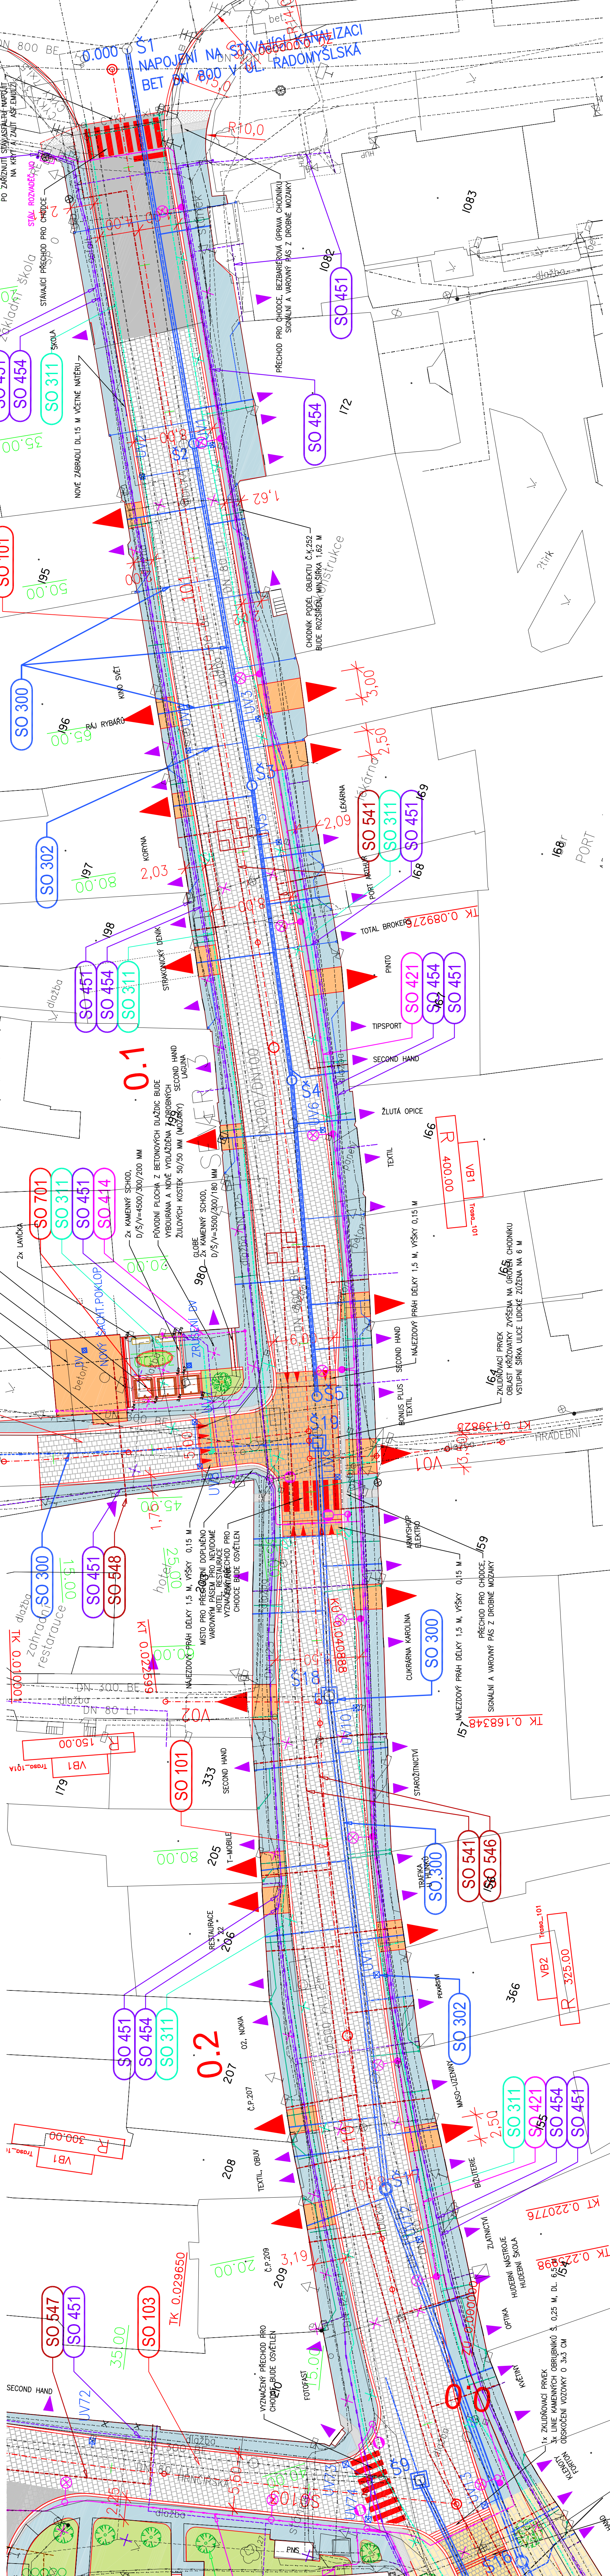

Průběžný, vysvětlivky, legendy
Souřadný systém: JTSK

Výškový systém: 87m

Klad sekti: 1, 2, 3, 4

Rev	01	30.06.2009	MMA	Čistopis pro objednatel	MMR	MHR
Datum	01	30.06.2009	MMA	Čistopis pro objednatel	MMR	MHR
Rev				Vyprac, Stručný popis	Komr, Schvál.	

Mott MacDonald Praha, spol. s r.o.
Hrozná Praha 1
Česká republika
Tel +420 221 412 800
Fax +420 221 412 810
e-mail mottmac@mottmac.com


Objednatel: Město Strakonice, Velké náměstí 2, 386 01 Strakonice, Česká republika

AKCE: REKONSTRUKCE VELKÉHO NÁMĚSTÍ, STRAKONICE
A Souhrnné řešení stavby
Koordináční situace 1:250 – sekce 1

DZS									

- SEZNAM STAVĚBNÍCH OBJEKTŮ:**
 - CHODNÍK – BETONOVÁ DLAŽBA
 - CHODNÍK – ŽULOVÁ KOSTKA DŘEVINA (MOZAIKA 50/50 MM)
 - CHODNÍK – SIGNÁLNÍ PÁSKY PRO NEVIDOMÉ (BETON)
 - CHODNÍK – SIGNÁLNÍ PÁSKY PRO NEVIDOMÉ (KÁMEN)
 - VOZOVKA – ASFALTOVÁ
 - VOZOVKA – KAMENNÁ DLAŽBA (ŽULÁ – SV. OKROVÁ)
 - VOZOVKA – ŽULOVÁ KOSTKA (100/100 MM SEŘA)
 - ZYŠEN VOVZKY A MEZDY – ŽULOVÁ KOSTKA
 - OSTANNÍ MEZDY – BETONOVÁ DLAŽBA
 - PLOCHY ZELENE
- LEGENDA INŽENÝRSKÝCH SÍTÍ:**
- STAVĚBNÍ NOVĚ
- VODOVOD (TS STRAKONICE)
 - VN KABEL (EON, ELEKTRO)
 - VN KABEL (EON, ELEKTRO)
 - KABEL VO (TSM STRAKONICE)
 - KABEL VO (TSM STRAKONICE)
 - SVĚTLONÁ SÍŤ (TS STRAKONICE)
 - SVĚTLONÁ SÍŤ (TELEFONIA O2)
 - TY KABEL (UPC)
 - KANALIZACE (TS STRAKONICE)
 - PLYN NIT (EON, PLYN)
 - PAROVOD (TEPLÁRNA STRAKONICE)
 - TEPLOVOD (TEPLÁRNA STRAKONICE)

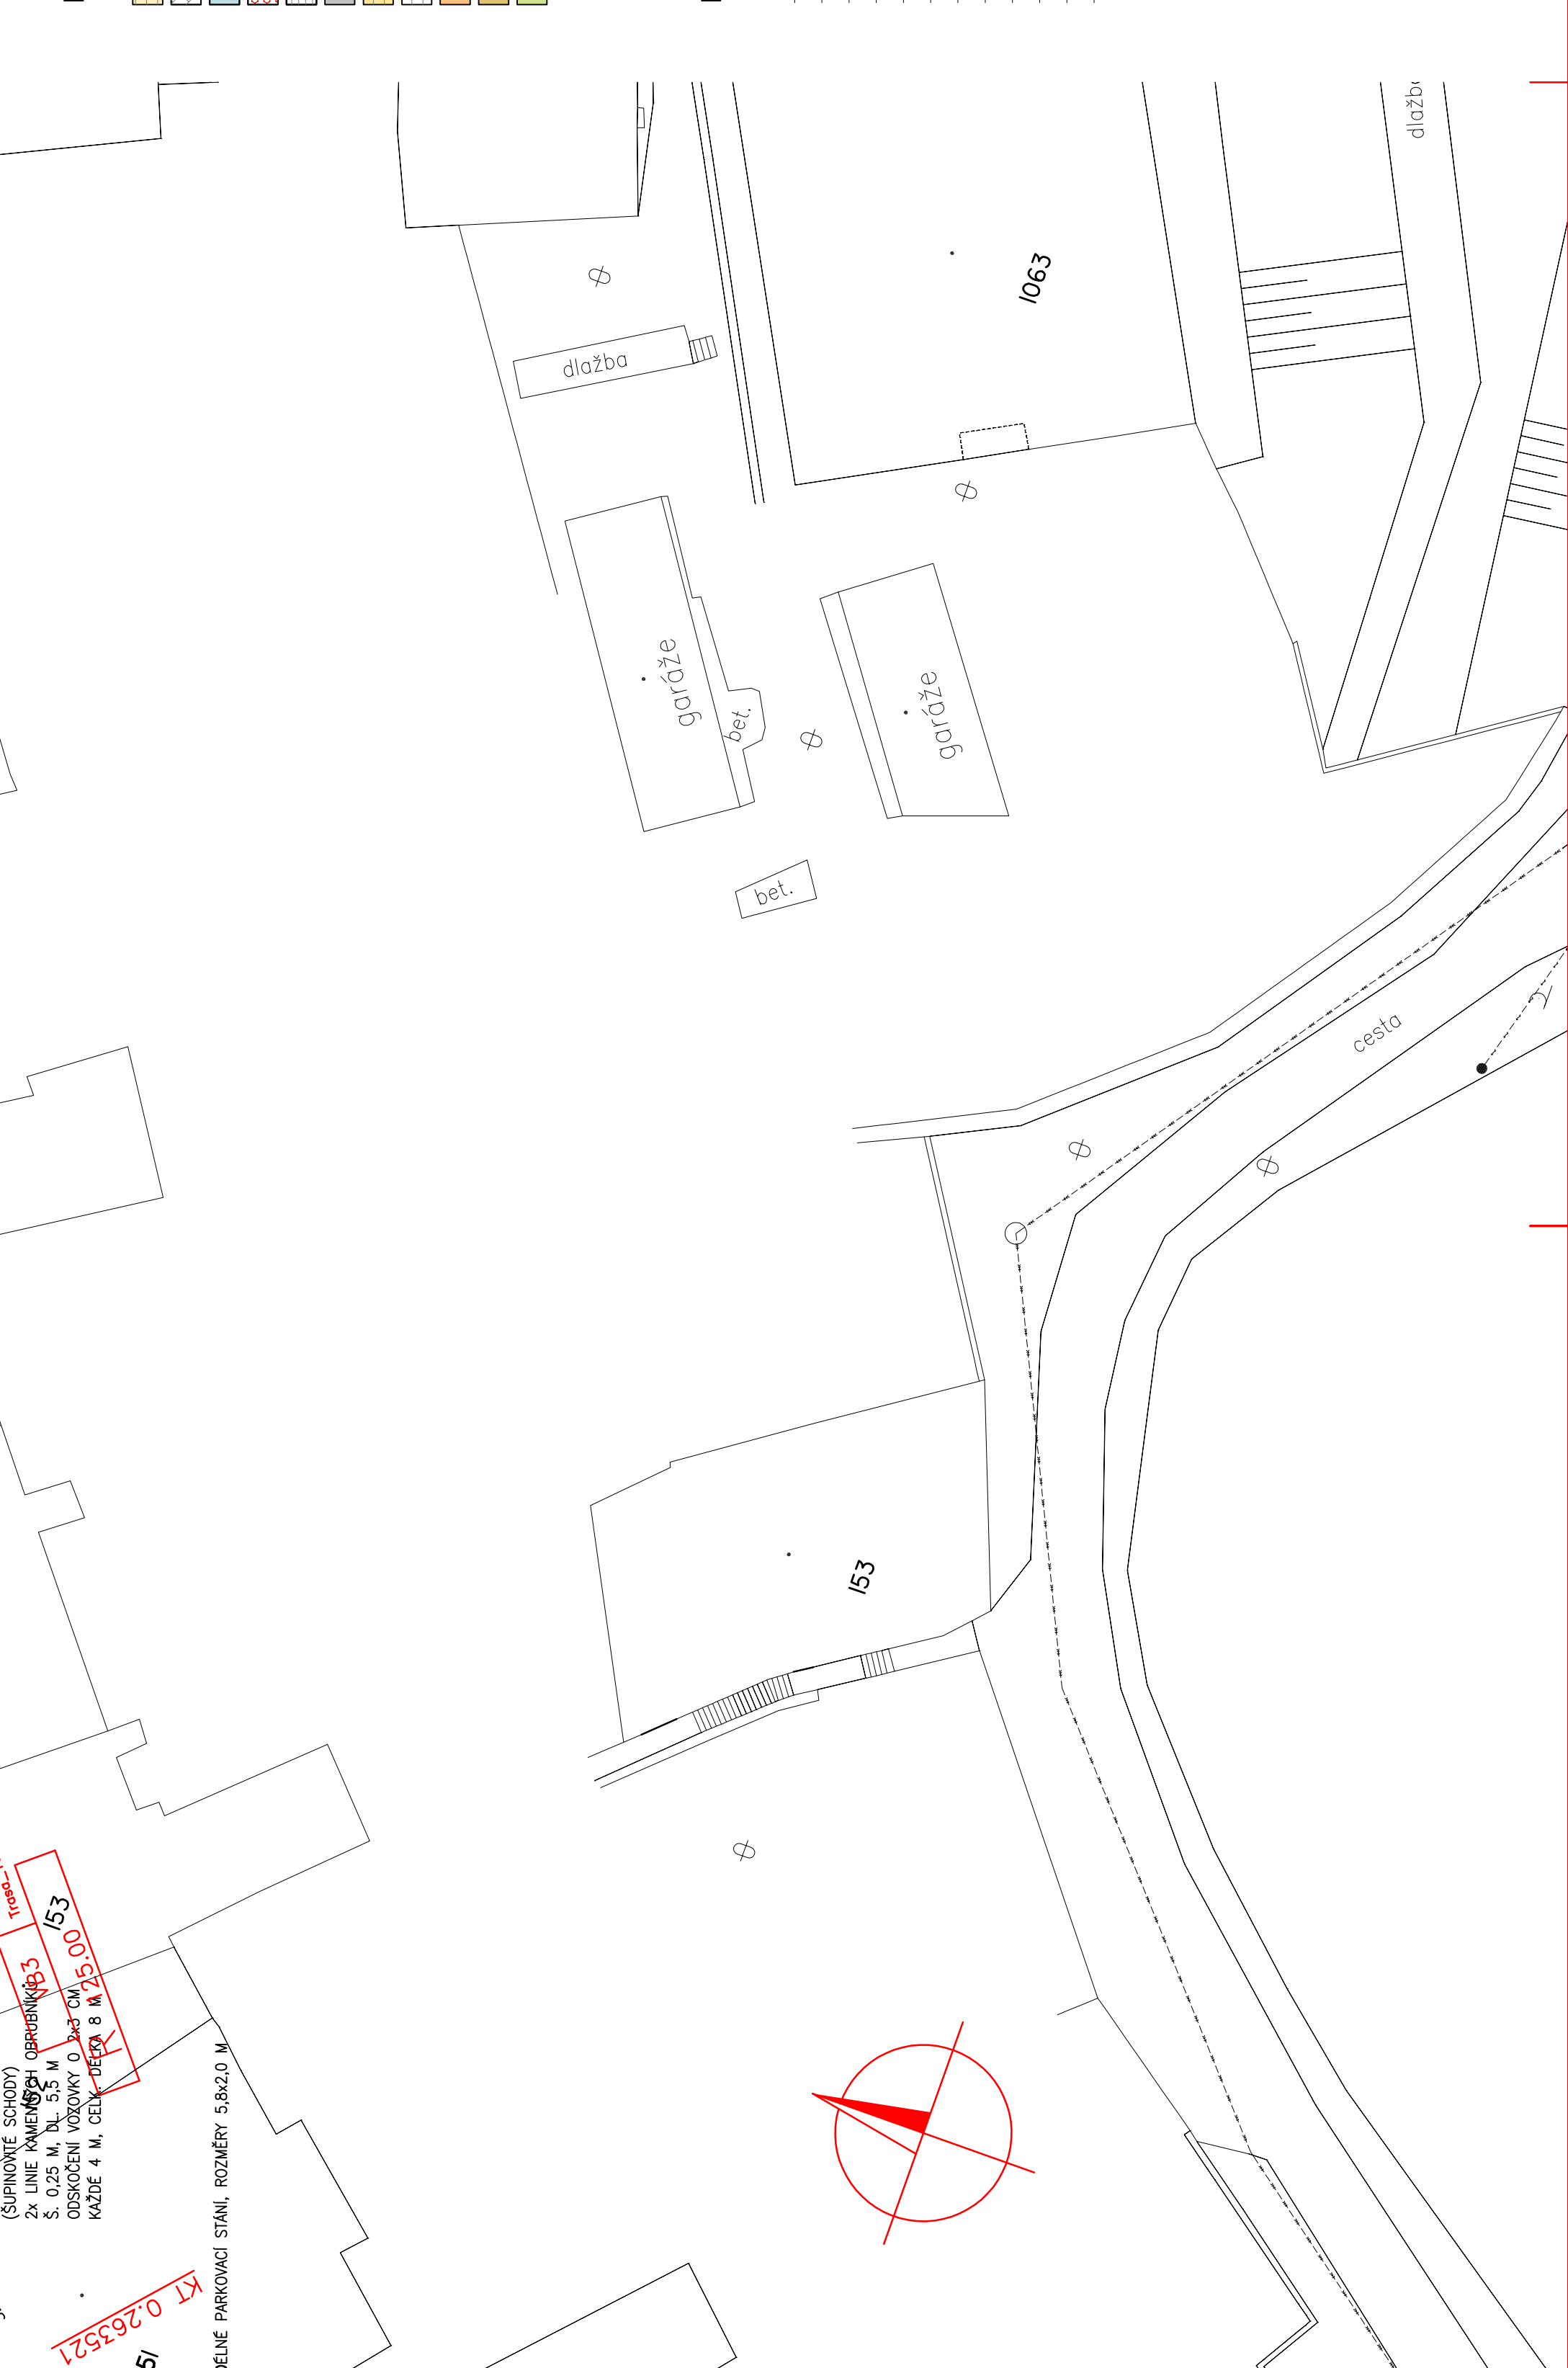

SEZNAM OBJEKTŮ: NEJSOU SOUDĚNÝMI DOKUMENTACE REKONSTRUKCE VELKÉHO NÁMĚSTÍ STRAKONICE ZPRACOVANE FIRMOU MOTT MAC DONALD PRAHA ALE JSOU ZAUSTAVY NEZMĚNĚLE OSTATNIMI INŽENÝRSKÝMI SÍTÍ.