REKONSTRUKCE VELKÉHO NÁMĚSTÍ, STRAKONICE

KOORDINAČNÍ SITUACE 1:250 – SEKCE 2

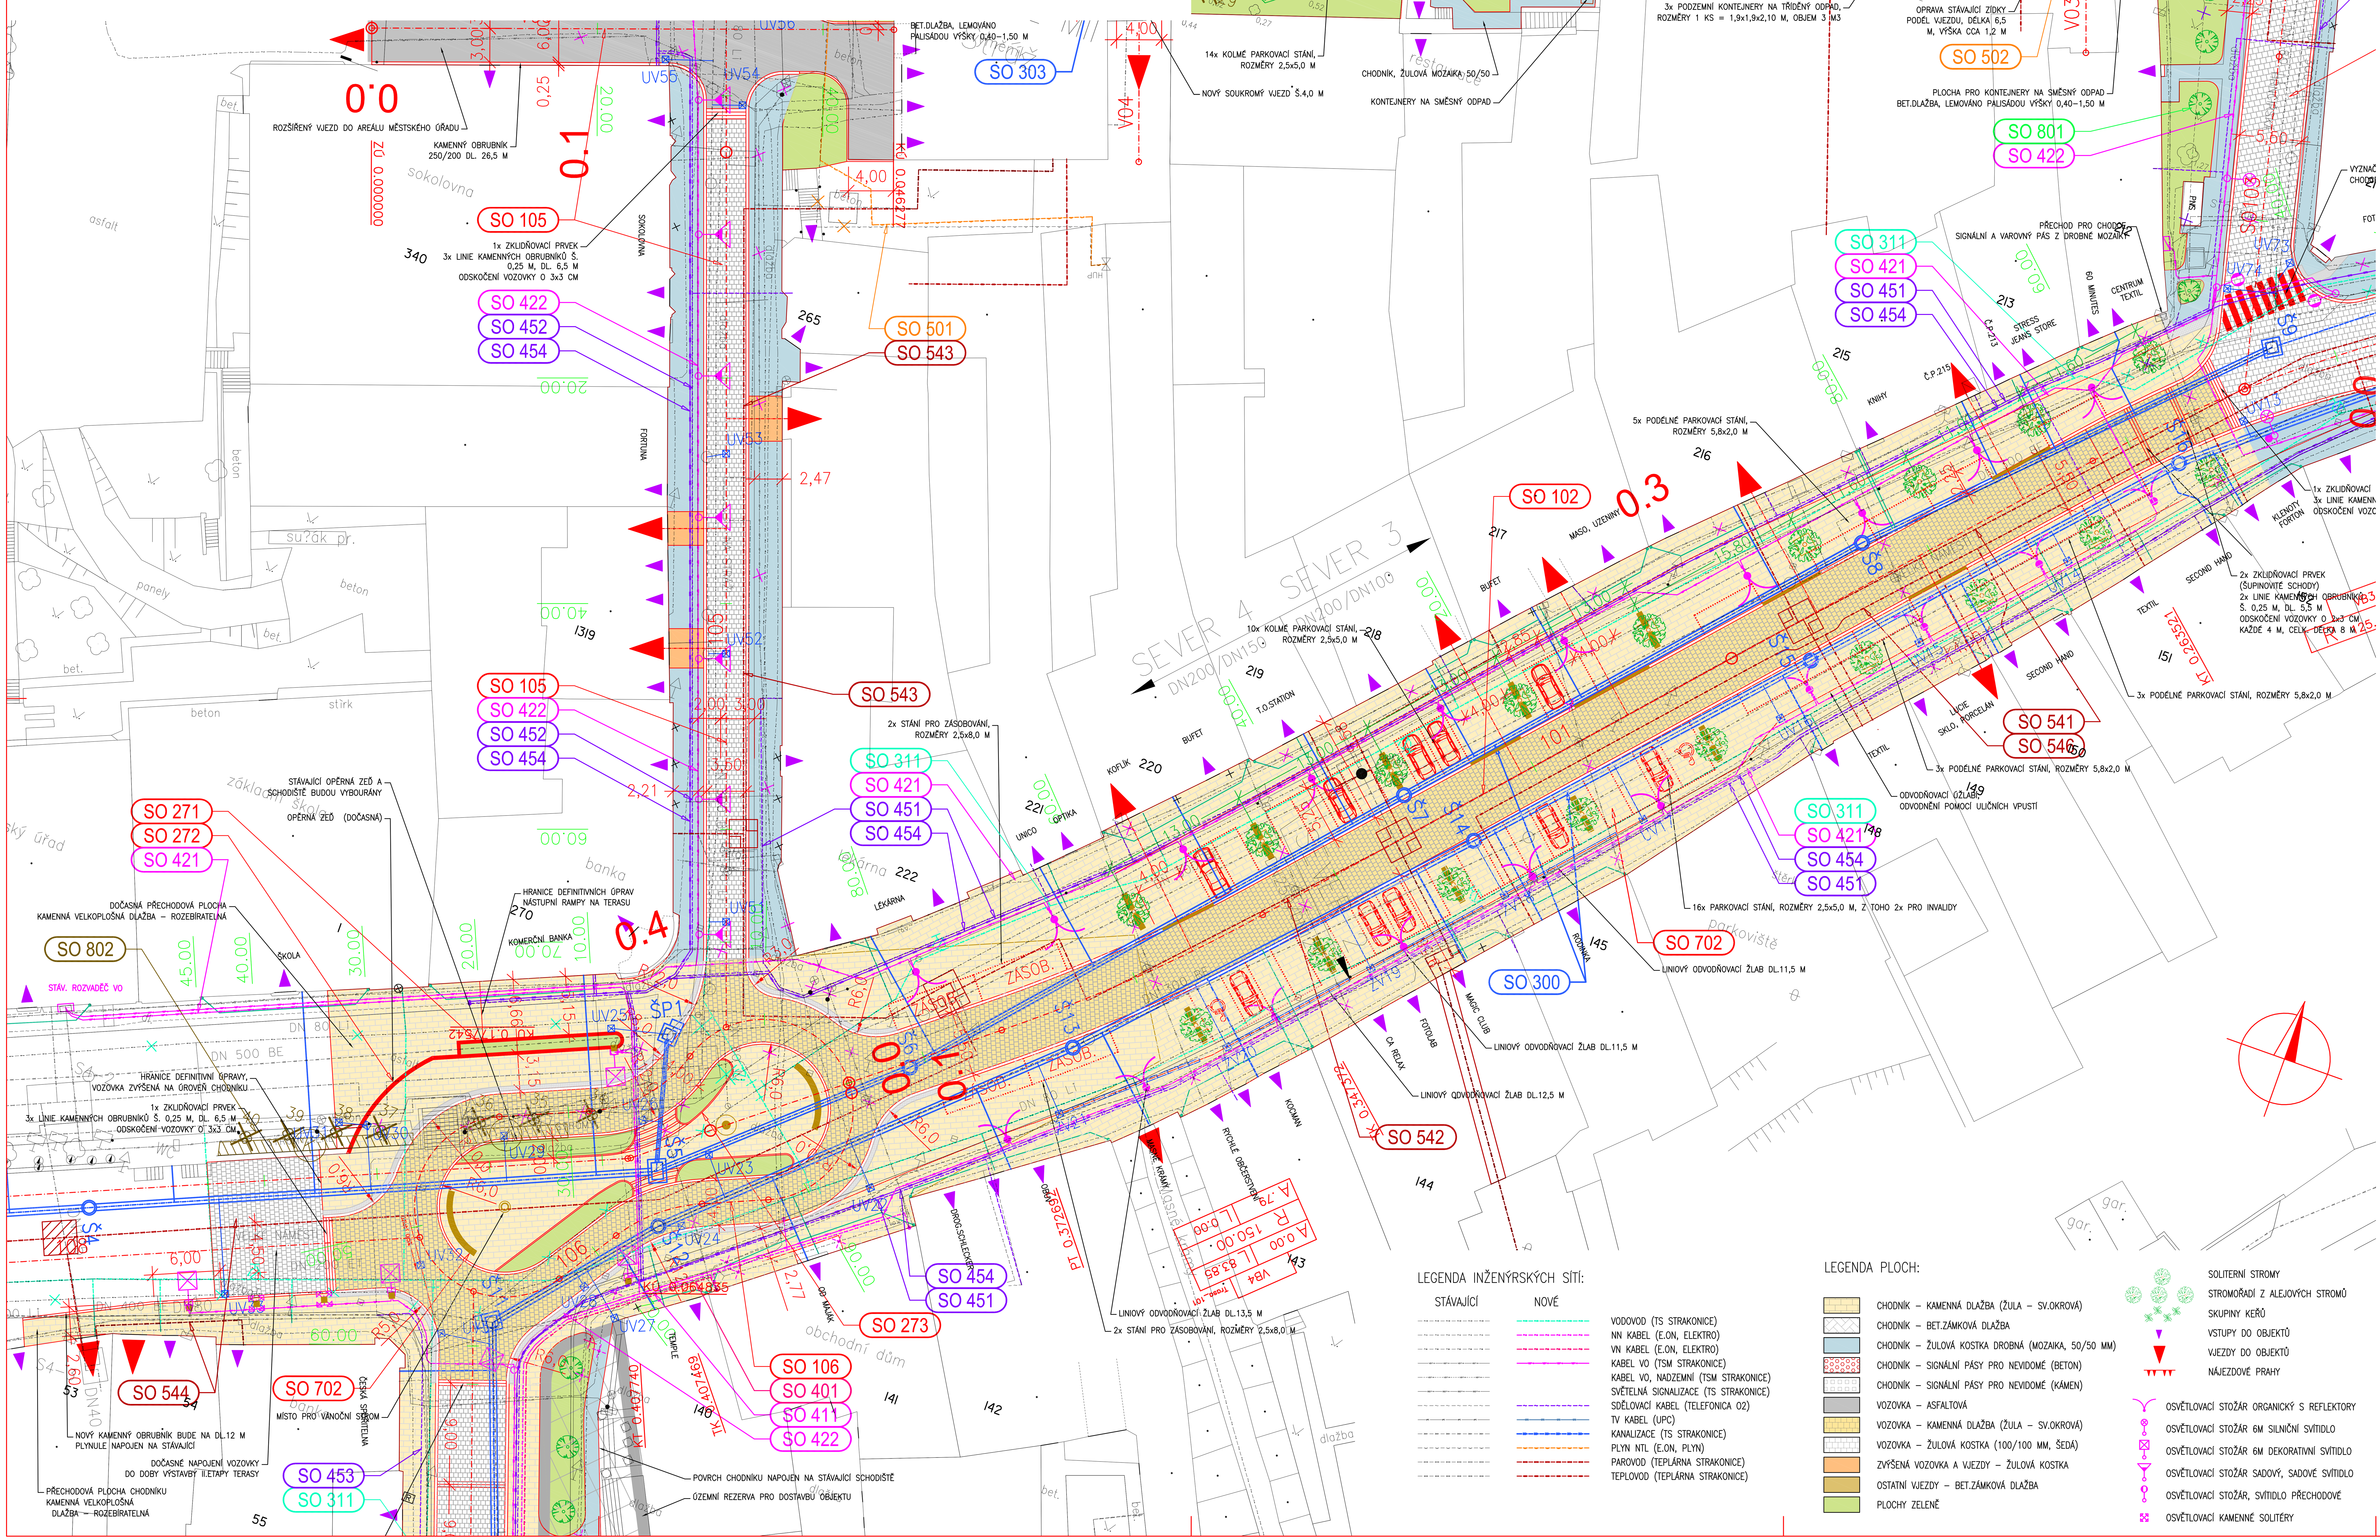

LEGENDA INŽENÝRSKÝCH SÍTÍ:

STÁVAJÍCÍ / NOVÉ

- VODOVOD (TS STRAKONICE)
- NN KABEL (E.ON, ELEKTRO)
- VN KABEL (E.ON, ELEKTRO)
- KABEL VO (TSM STRAKONICE)
- KABEL VO, NADZEMNÍ (TSM STRAKONICE)
- SVĚTELNÁ SIGNALIZACE (TS STRAKONICE)
- SDĚLOVACÍ KABEL (TELEFONICA O2)
- TV KABEL (UPC)
- KANALIZACE (TS STRAKONICE)
- PLYN NTL (E.ON, PLYN)
- PAROVOD (TEPLÁRNA STRAKONICE)
- TEPLOVOD (TEPLÁRNA STRAKONICE)

LEGENDA PLOCH:

- CHODNÍK – KAMENNÁ DLAŽBA (ŽULA – SV.OKROVÁ)
- CHODNÍK – BET.ZÁMKOVÁ DLAŽBA
- CHODNÍK – ŽULOVÁ KOSTKA DROBNÁ (MOZAIKA, 50/50 MM)
- CHODNÍK – SIGNÁLNÍ PÁSY PRO NEVIDOMÉ (BETON)
- CHODNÍK – SIGNÁLNÍ PÁSY PRO NEVIDOMÉ (KÁMEN)
- VOZOVKA – ASFALTOVÁ
- VOZOVKA – KAMENNÁ DLAŽBA (ŽULA – SV.OKROVÁ)
- VOZOVKA – ŽULOVÁ KOSTKA (100/100 MM, ŠEDÁ)
- ZVÝŠENÁ VOZOVKA A VJEZDY – ŽULOVÁ KOSTKA
- OSTATNÍ VJEZDY – BET.ZÁMKOVÁ DLAŽBA
- PLOCHY ZELENĚ

- SOLITERNÍ STROMY
- STROMOŘADÍ Z ALEJOVÝCH STROMŮ
- SKUPINY KEŘŮ
- VSTUPY DO OBJEKTŮ
- VJEZDY DO OBJEKTŮ
- NÁJEZDOVÉ PRAHY
- OSVĚTLOVACÍ STOŽÁR ORGANICKÝ S REFLEKTORY
- OSVĚTLOVACÍ STOŽÁR 6M SILNIČNÍ SVÍTIDLO
- OSVĚTLOVACÍ STOŽÁR 6M DEKORATIVNÍ SVÍTIDLO
- OSVĚTLOVACÍ STOŽÁR SADOVÝ, SADOVÉ SVÍTIDLO
- OSVĚTLOVACÍ STOŽÁR, SVÍTIDLO PŘECHODOVÉ
- OSVĚTLOVACÍ KAMENNÉ SOLITÉRY

SEZNAM STAVEBNÍCH OBJEKTŮ:

SO 021	DEMOLICE OPĚRNÉ ZDI – VELKÉ NÁMĚSTÍ	
SO 101	REKONSTRUKCE ULICE LIDICKÁ	(OD ULICE RADOMYŠLSKÁ PO VELKÉ NÁMĚSTÍ)
SO 102	REKONSTRUKCE VELKÉHO NÁMĚSTÍ	(OD ULICE HRNČÍŘSKÁ PO ULICI NA STRÁŽI)
SO 103	ÚPRAVA ULICE HRNČÍŘSKÁ	(OD ULICE LIDICKÁ PO ULICI PIONÝRSKÁ)
SO 104	REKONSTRUKCE ULICE PIONÝRSKÁ	
SO 105	REKONSTRUKCE ULICE NA STRÁŽI	
SO 106	REKONSTRUKCE KŘIŽOVATKY "ZLATÝ KŘÍŽ"	(UL.NA STRÁŽI, VELKÉ NÁMĚSTÍ, UL. U SV.MARKÉTY)
SO 107	REKONSTRUKCE ULICE U SV.MARKÉTY	(OD VELKÉHO NÁM. PO UL. KOCHANA Z PRACHOVÉ)
SO 271	OPĚRNÁ ZEĎ – VELKÉ NÁMĚSTÍ	
SO 272	OPĚRNÁ ZEĎ – VELKÉ NÁMĚSTÍ, DOČASNÁ	
SO 273	OPĚRNÁ ZÍDKA V OKRUŽNÍ KŘIŽOVATCE "ZLATÝ KŘÍŽ"	
SO 274	OPĚRNÉ ZÍDKY V ULICI PIONÝRSKÁ	
*SO 300	REKONSTRUKCE KANALIZACE VELKÉ NÁMĚSTÍ A V ULICI LIDICKÁ (V SOUVISEJÍCÍM PROJEKTU OZNAČENO SO 01, SO 01.1, SO 03)	
SO 301	REKONSTRUKCE KANALIZACE V ULICI LIDICKÁ	(OD UL.SOKOLOVSKÁ PO UL.RADOMYŠLSKÁ)
SO 301.1	KANALIZAČNÍ PŘÍPOJKY	
SO 302	ODVODNĚNÍ VELKÉHO NÁMĚSTÍ A ULIC SOKOLOVSKÁ, LIDICKÁ A U SV.MARKÉTY	
SO 303	ODVODNĚNÍ ULIC NA STRÁŽI, PIONÝRSKÁ A HRNČÍŘSKÁ	
SO 311	PŘELOŽKA VODOVODŮ (VELKÉ NÁMĚSTÍ, ULICE LIDICKÁ, SOKOLOVSKÁ, U SV.MARKÉTY)	
SO 312	ÚPRAVY STÁVAJÍCÍCH VODOVODŮ (ULICE NA STRÁŽI, PIONÝRSKÁ A HRNČÍŘSKÁ)	
*SO 401	PŘELOŽKA KABELU VN, E.ON, ULICE U SV.MARKÉTY	
*SO 411	PŘELOŽKA KABELU NN, E.ON, ULICE U SV.MARKÉTY	
*SO 412	PŘELOŽKA KABELŮ NN, E.ON, ULICE NA STRÁŽI	
*SO 413	PŘELOŽKA KABELŮ NN, E.ON, ULICE PIONÝRSKÁ	
*SO 414	PŘELOŽKA KABELŮ NN, E.ON, ULICE SOKOLOVSKÁ	
SO 421	VEŘEJNÉ OSVĚTLENÍ VELKÉHO NÁMĚSTÍ	
SO 422	VEŘEJNÉ OSVĚTLENÍ PŘILEHLÝCH KOMUNIKACÍ	
*SO 451	OBNOVA ÚPS, ULICE LIDICKÁ	
*SO 452	OBNOVA ÚPS, ULICE NA STRÁŽI	
*SO 452	OBNOVA ÚPS, ULICE PODSKALSKÁ	
*SO 454	OPTICKÁ SÍŤ MĚSTSKÉHO ÚŘADU STRAKONICE	
*SO 501	REKONSTRUKCE NTL PLYNOVODU (V UL. NA STRÁŽI, ČELAKOVSKÉHO, HRNČÍŘSKÁ)	
*SO 502	REKONSTRUKCE NTL PLYNOVODNÍCH PŘÍPOJEK	
*SO 541	PAROVOD S3, ODBOČKA S2–ELLEROVA (ZAČ. V ŠACHTĚ U PRODEJNY POTRAVIN – KONEC V ŠACHTĚ U ŠKOLY LIDICKÁ)	
*SO 542	PAROVOD S4, ODBOČKA S6 STRÁŽ–ODBOČKA S2 (ZAČÁTEK V ŠACHTĚ U LÉKÁRNY – KONEC V ŠACHTĚ U PRODEJNY)	
*SO 543	PAROVOD S6, ODBOČKA S6 STRÁŽ–WS STRÁŽ (ZAČ. V ŠACHTĚ U LÉKÁRNY – KONEC VE VÝMĚNÍKOVÉ STANICI STRÁŽ)	
*SO 544	PAROVOD S4, BAVOROVA–ODBOČKA S6 STRÁŽ (ZAČ. U VAKUOV.PAROVODU BAVOROVA UL. – KONEC V ŠACHTĚ U LÉKÁRNY)	
*SO 545	PAROVOD S2, ODBOČKA S2–ŠACHTA MOIRA (ZAČ. V ŠACHTĚ U PRODEJNY POTRAVIN – KONEC V ŠACHTĚ U F. MOIRA)	
*SO 546	TEPLOVOD VELKÉ NÁMĚSTÍ A LIDICKÁ	
*SO 547	TEPLOVOD PIONÝRSKÁ A HRNČÍŘSKÁ	
*SO 548	TEPLOVOD SOKOLOVSKÁ	
*SO 549	VÝMĚNÍKOVÁ STANICE VELKÉ NÁMĚSTÍ	
SO 701	PODZEMNÍ KONTEJNERY NA TŘÍDĚNÝ ODPAD	
SO 702	PRVKY V PLOŠE (DROBNÁ ARCHITEKTURA)	
SO 703	REKONSTRUKCE SCHODIŠŤ V ULICI PIONÝRSKÉ	
SO 801	SADOVÉ ÚPRAVY	
SO 802	KÁCENÍ STÁVAJÍCÍ ZELENĚ	

POZNÁMKA:
OBJEKTY OZNAČENÉ * NEJSOU SOUČÁSTÍ DOKUMENTACE REKONSTRUKCE VELKÉHO NÁMĚSTÍ, STRAKONICE ZPRACOVANÉ FIRMOU MOTT MAC DONALD PRAHA ALE JSOU ZAJIŠŤOVÁNY NEZÁVISLE OSTATNÍMI VLASTNÍKY INŽENÝRSKÝCH SÍTÍ.

Poznámky, vysvětlivky, legendy

Souřadný systém : JTSK — Výškový systém : Bpv

Klad sekcí : 1, 2, 3, 4

Rev	Datum	Vyprac.	Stručný popis	Kontr.	Schvál.
01	30.06.2009	MMa	Čistopis pro objednatele	MMr	MHr

Mott MacDonald

Mott MacDonald Praha, spol. s r.o.
Národní 15
110 00 Praha 1
Česká Republika
Tel +420 221 412 800
Fax +420 221 412 810
e-mail mottmac@mottmac.com

Objednatel

Město Strakonice
Velké náměstí 2
386 01 Strakonice
Česká Republika

Akce

REKONSTRUKCE VELKÉHO NÁMĚSTÍ, STRAKONICE

A Souhrnné řešení stavby

Koordinační situace 1:250 – sekce 2

Projektant	ING.M.MÁŠA		Tech.kontrola	ING.M.MARKO	
Vypracoval	ING.M.DANIEL		Hlav.inž.proj.	ING.M.MÁŠA	
Kontrola	ING.V.BŘICHNÁČ		Schválil	ING.M.HRDLIČKA	
Měřítko	1:250	Č.zakázky	252163	Stupeň dok	DZS
		Datum	06/2009		
Číslo přílohy	252163/A/2.2		Část	A	Revize 01

Tato dokumentace se smí používat pouze pro ty účely a činnosti, pro které byla firmou Mott MacDonald Praha zpracována. Firma Mott MacDonald Praha nepřijímá žádnou zodpovědnost za tuto dokumentaci vůči jiné straně než té, která ji zadala.