


REKONSTRUKCE VELKÉHO NÁMĚSTÍ, STRAKONICE

KOORDINAČNÍ SITUACE 1:250 – SEKCE 3

SEZNAM STAVĚNÍCH OBJEKTŮ:

- SO 021 DEMOLICE OPĚRNÉ ZĚD – VEĹKÉ NÁMĚSTÍ
- SO 101 REKONSTRUKCE ULICE LUDČKA
- SO 102 REKONSTRUKCE ULICE LUDČKA
- SO 103 REKONSTRUKCE ULICE LUDČKA
- SO 105 REKONSTRUKCE ULICE NA STRAŽI
- SO 106 REKONSTRUKCE KŘÍŽOVINY "ZLATÝ KŘÍŽ"
- SO 107 REKONSTRUKCE ULICE U SVARŤÁKŮ
- SO 271 OPĚRNÁ ZĚD – VEĹKÉ NÁMĚSTÍ
- SO 272 OPĚRNÁ ZĚD V OBLASTI KŘÍŽOVINY "ZLATÝ KŘÍŽ"
- SO 273 OPĚRNÁ ZĚD V OBLASTI KŘÍŽOVINY "ZLATÝ KŘÍŽ"
- SO 274 OPĚRNÉ ZDĚKY V ULICI POMNÍSKA
- SO 300 REKONSTRUKCE KAMUFLÁŽE V ULICI LUDČKA
- SO 301 KAMUFLÁŽNÍ PŘEKRYV
- SO 302 ODVOZOVÁNÍ VEĹKÉHO NÁMĚSTÍ A ULICE SKOLSKOVA, LUDČKA A U SVARŤÁKŮ
- SO 303 ODVOZOVÁNÍ ULICE NA STRAŽI, POMNÍSKA A HRADČICKÁ
- SO 311 PŘELOŽKA VODOVODOU (ULICE NA STRAŽI, POMNÍSKA A HRADČICKÁ)
- SO 312 ÚPRAVY STAVĚNÍCH VODOVODOU (ULICE NA STRAŽI, POMNÍSKA A HRADČICKÁ)
- *SO 401 PŘELOŽKA KABELU VN. ELEK. ULICE U SVARŤÁKŮ
- *SO 411 PŘELOŽKA KABELU VN. ELEK. ULICE U SVARŤÁKŮ
- *SO 412 PŘELOŽKA KABELU VN. ELEK. ULICE NA STRAŽI
- *SO 413 PŘELOŽKA KABELU VN. ELEK. ULICE SKOLSKOVA
- *SO 414 PŘELOŽKA KABELU VN. ELEK. ULICE SKOLSKOVA
- SO 422 VEŘEJNÉ OSVĚTLENÍ VEĹKÉHO NÁMĚSTÍ
- *SO 451 OBNOVA OPĚR. ULICE LUDČKA
- *SO 452 OBNOVA OPĚR. ULICE NA STRAŽI
- *SO 453 OBNOVA OPĚR. ULICE POMNÍSKA
- *SO 454 REKONSTRUKCE VIT. PŘELOŽKY (ULICE NA STRAŽI, ČEKOVSKÁ, HRADČICKÁ)
- *SO 541 PAROVOD S4, OBROČKA S4, ULICEVA (ZÁČ. V SAČITĚ U PŘELOŽKY POTRAVIN – KONEC V SAČITĚ U SV. LUDČKA)
- *SO 542 PAROVOD S4, OBROČKA S4, ULICEVA (ZÁČ. V SAČITĚ U LEHÁRY – KONEC V SAČITĚ U PŘELOŽKY)
- *SO 543 PAROVOD S4, OBROČKA S4, ULICEVA (ZÁČ. V SAČITĚ U LEHÁRY – KONEC VE VNĚŠNÍKOVĚ STANICI STRAŽ)
- *SO 544 PAROVOD S4, BAVOROVA-OBROČKA S4, ULICEVA (ZÁČ. V SAČITĚ U LEHÁRY – KONEC V SAČITĚ U LEHÁRY)
- *SO 545 PAROVOD S4, BAVOROVA-OBROČKA S4, ULICEVA (ZÁČ. V SAČITĚ U LEHÁRY – KONEC V SAČITĚ U LEHÁRY)
- *SO 546 TERÉNNÍ ÚPRAVY VEĹKÉHO NÁMĚSTÍ A LUDČKA
- *SO 547 TERÉNNÍ ÚPRAVY VEĹKÉHO NÁMĚSTÍ A HRADČICKÁ
- *SO 548 TERÉNNÍ ÚPRAVY VEĹKÉHO NÁMĚSTÍ A LUDČKA
- SO 701 PŘEVÝŠNÍ KONTENERY NA PŘEBÝV. OBPAO
- SO 702 PŘEVÝŠNÍ KONTENERY NA PŘEBÝV. OBPAO
- SO 703 REKONSTRUKCE SPOKOŠT V ULICI POMNÍSKA
- SO 801 SAOBY ÚPRAVY
- SO 802 KACENÍ STAVNÍKŮ ZELENĚ

POZNÁMKA:
 OBLASTI OZNAČENÉ * NEDLŮŽÍ SVĚDČETÍ O JEJICH REKONSTRUKCI VEĹKÉHO NÁMĚSTÍ, STRAKONICE ZPRACOVANÉ FIRMOU MOTT MAC DONALD PRAHA ALE JSOU ZAŘAZOVANÝ NEZÁVISLE OSTATNÍMI INŽENÝRSKÝMI SÍTĚMI.

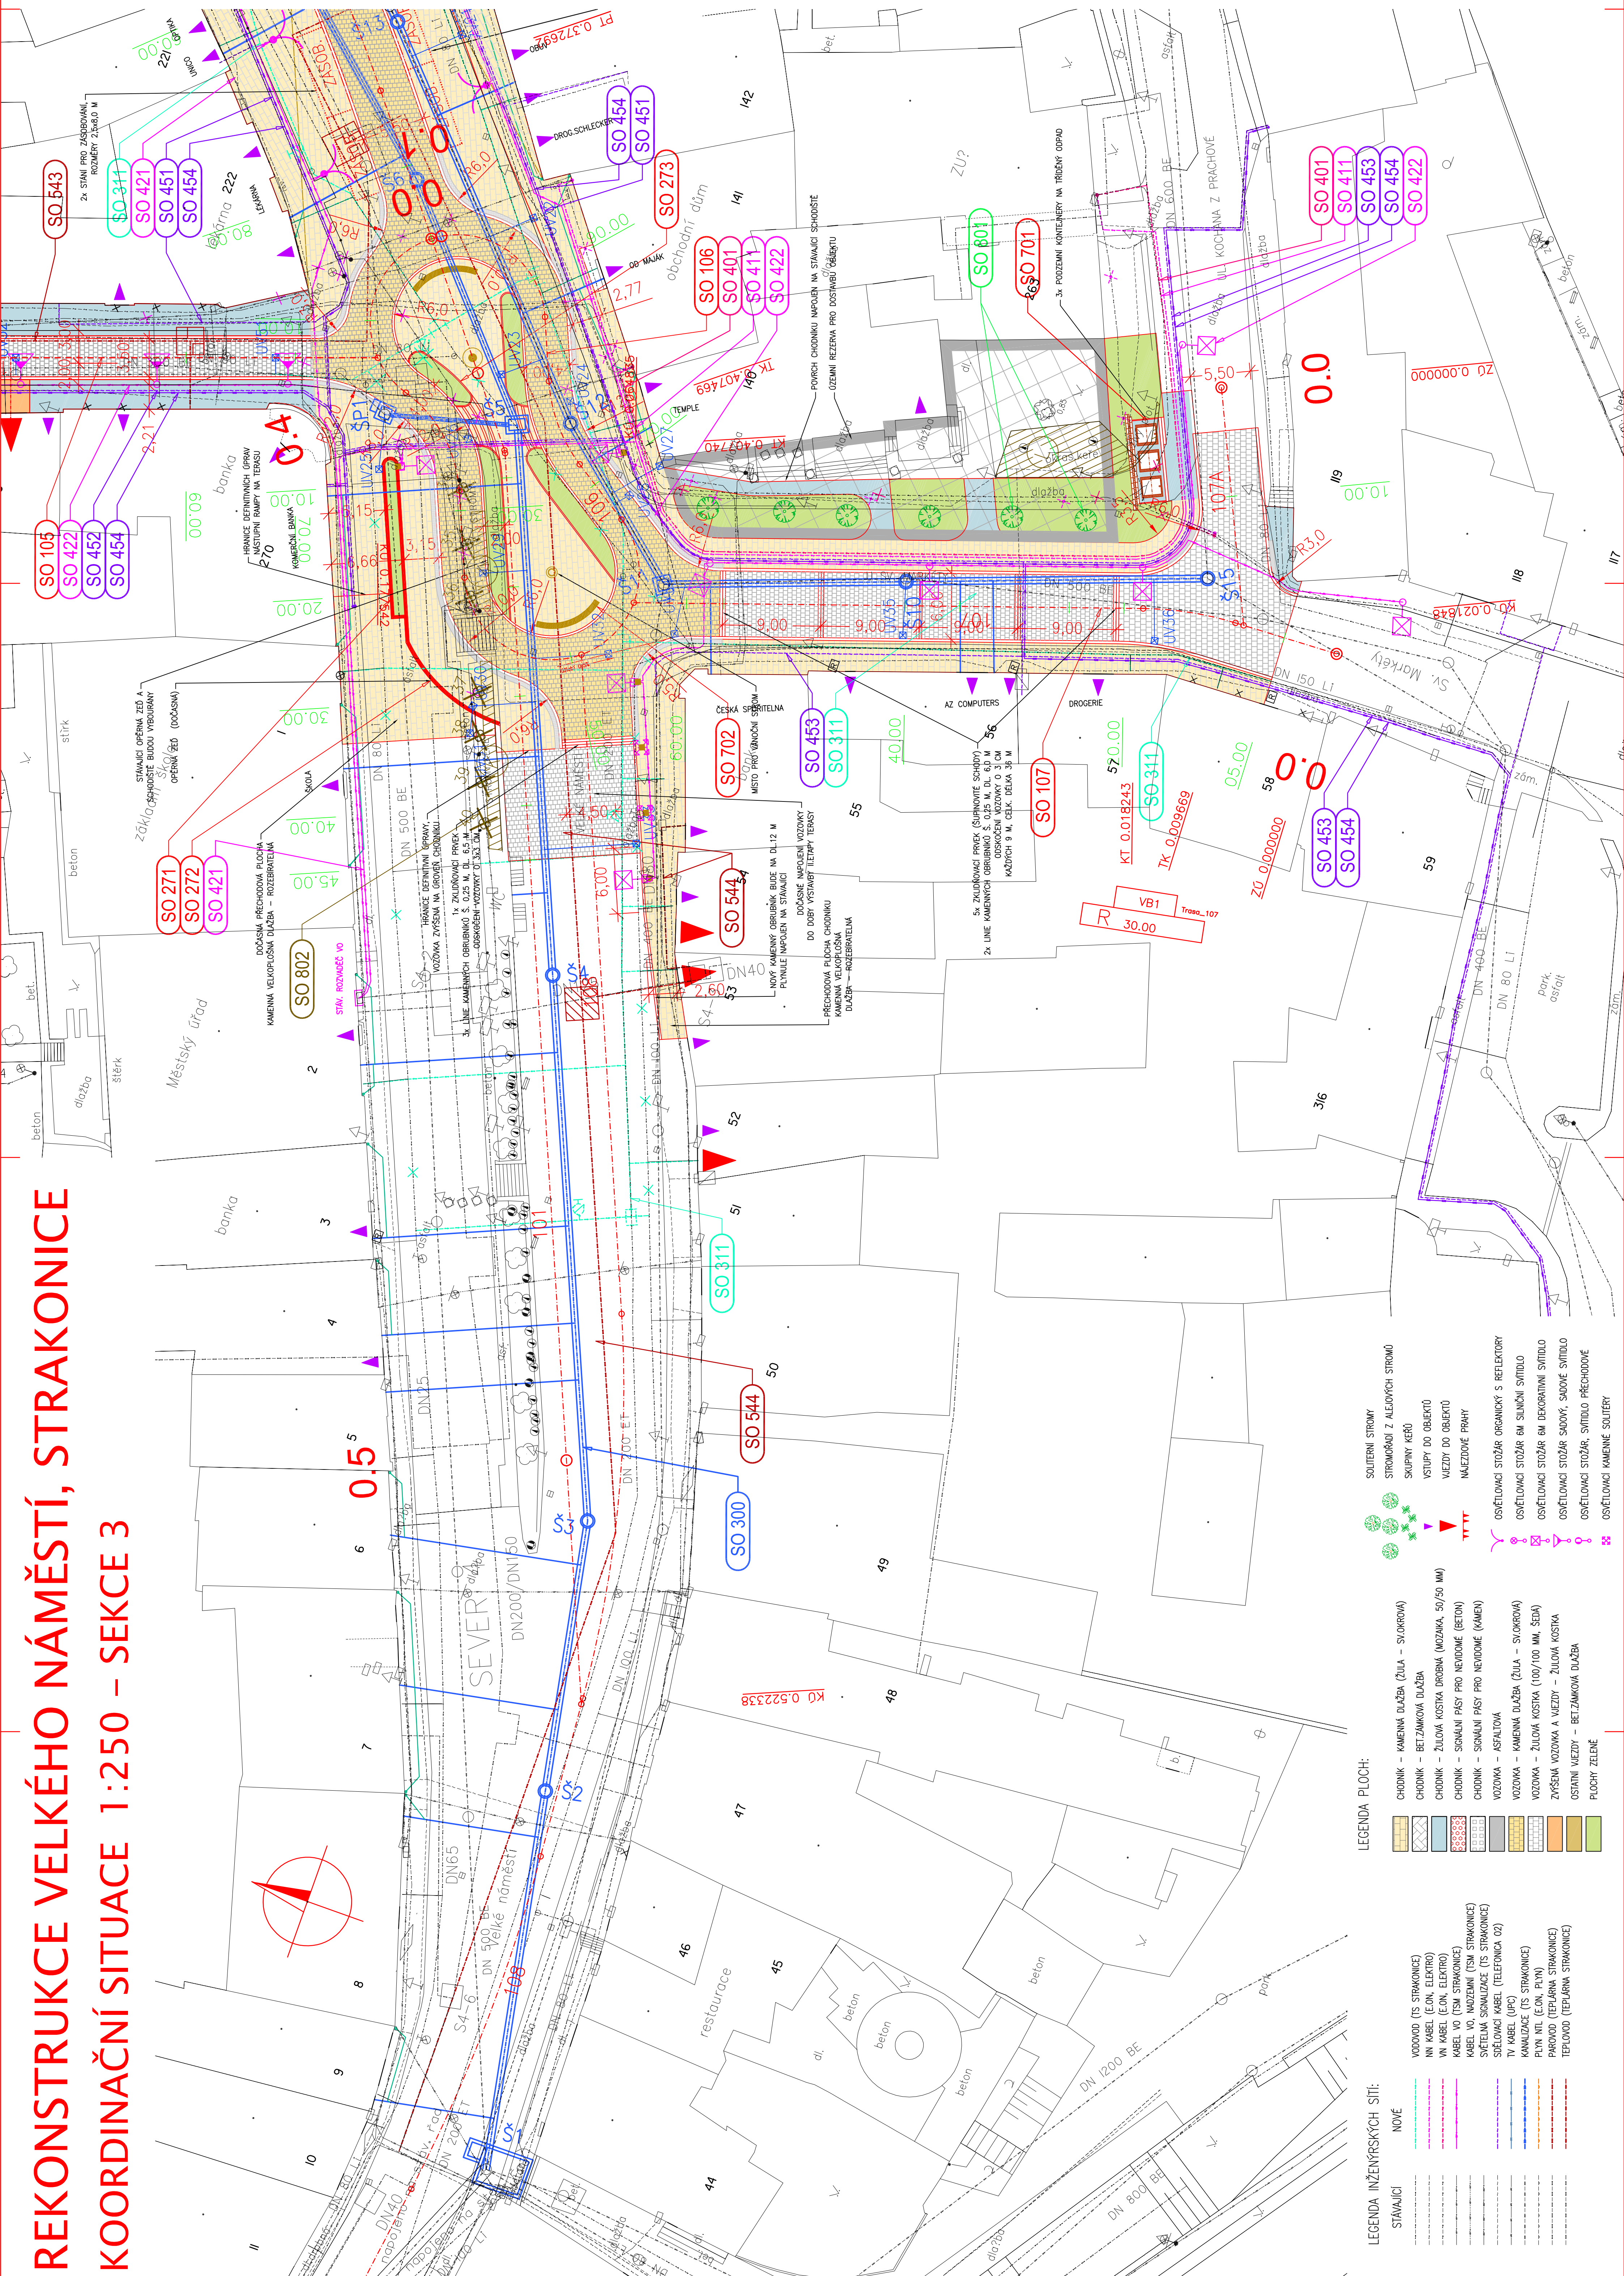

- LEGENDA INŽENÝRSKÝCH SÍTÍ:**
- STAVNÍKŮ
 - NOVĚ
 - VODOVOD (TS STRAKONICE)
 - VN KABEL (E.ON, ELEKTRO)
 - HN KABEL (E.ON, ELEKTRO)
 - HABEL VO (TSM STRAKONICE)
 - HABEL VO (TSM STRAKONICE)
 - SVĚTELNÁ SIGNALIZACE (TS STRAKONICE)
 - SVĚTELNÁ SIGNALIZACE (TS STRAKONICE 02)
 - TV KABEL (LUP)
 - TEPELNÁ (TS STRAKONICE)
 - TEPELNÁ (TEPELNÁ STRAKONICE)
 - TEPELNÁ (TEPELNÁ STRAKONICE)
- LEGENDA PLOCH:**
- CHODNÍK – KAMENNÁ DLAŽBA (ŽULA – SKOLSKOVA)
 - CHODNÍK – BETŤANOVÁ DLAŽBA
 - CHODNÍK – ŽULOVÁ KOSTKA DŘEVNÁ (KOSTKA, 50/50 MM)
 - CHODNÍK – SÍMĚLNÍ PASTY PRO NEVODNĚ (BETON)
 - CHODNÍK – SÍMĚLNÍ PASTY PRO NEVODNĚ (KÁMEN)
 - VOZOVKA – ASFALTOVÁ
 - VOZOVKA – KAMENNÁ DLAŽBA (ŽULA – SKOLSKOVA)
 - VOZOVKA – ŽULOVÁ KOSTKA (100/100 MM, SEDA)
 - ZVÝŠENÁ VOZOVKA A VEZDY – ŽULOVÁ KOSTKA
 - OSTANNÍ VEZDY – BETŤANOVÁ DLAŽBA
 - PLOCHY ZELENĚ
- SOLITERNÍ STROMY**
- STROMŮVÁNÍ Z ALEJŤVÝCH STROMŮ
 - SKUPINY JEŘŮ
 - VSTUPY DO OBJEKTŮ
 - VEZDY DO OBJEKTŮ
 - NAKĚZDOVĚ PŘÁHY
- OSVĚĹOVACÍ STŮŽÁK**
- OSVĚĹOVACÍ STŮŽÁK OGRANIKOVÝ S REFLEKTORY
 - OSVĚĹOVACÍ STŮŽÁK EM SILNĚNÍ SVĚTLA
 - OSVĚĹOVACÍ STŮŽÁK EM DEKORATIVNÍ SVĚTLA
 - OSVĚĹOVACÍ STŮŽÁK SADOVÝ, SADOVĚ SVĚTLA
 - OSVĚĹOVACÍ STŮŽÁK SVĚTLA PŘECHODOVĚ

Priznámky, vysvětlivky, Legendy

Soutěžní systém: JISK

Klad sekci: 1, 2, 3, 4

Výškový systém: BpV

Rev	01	30.06.2009	MMA	Čistopis pro objednatele	MMR	MHR
Datum	Vyprac. Sručný popis		Komr. Schvál.			

Mott MacDonald

Mott MacDonald Praha, spol. s r.o.
 Hrozná Praha 1
 Česká republika
 Tel: +420 221 412 800
 Fax: +420 221 412 810
 e-mail: mottmac@mottdmac.com

Objednatel: Město Strakonice, Velké náměstí 2, 380 01 Strakonice, Česká republika

Projekant	INCALAMSA	Technická kontrola	INCALAMSA
Vypracoval	INCALAMSA	Hlavní inž. proj.	INCALAMSA
Kontrola	INCALAMSA	Schválil	INCALAMSA
MĚŘÍTKO	1:250	Datum	06/2009
Číslo přílohy	252163/A/2.3	Část	A
		Revize	01

REKONSTRUKCE VEĹKÉHO NÁMĚSTÍ, STRAKONICE
 A Souhrnné řešení stavby
 Koordináční situace 1:250 – sekce 3

Uplatnění práva autorského a práva souvisejícího s ním v této dokumentaci zůstává veškeré právo vyhrazeno firmou Mott MacDonald Praha, spol. s r.o. Všechny práva vyhrazena. Mott MacDonald Praha, spol. s r.o. je členem společnosti Mott MacDonald Group, která je registrovaná v Anglii. Mott MacDonald Group je registrovaná v Anglii a v ostatních zemích Evropy. 