REKONSTRUKCE VELKÉHO NÁMĚSTÍ, STRAKONICE

KOORDINAČNÍ SITUACE 1:250 – SEKCE 4

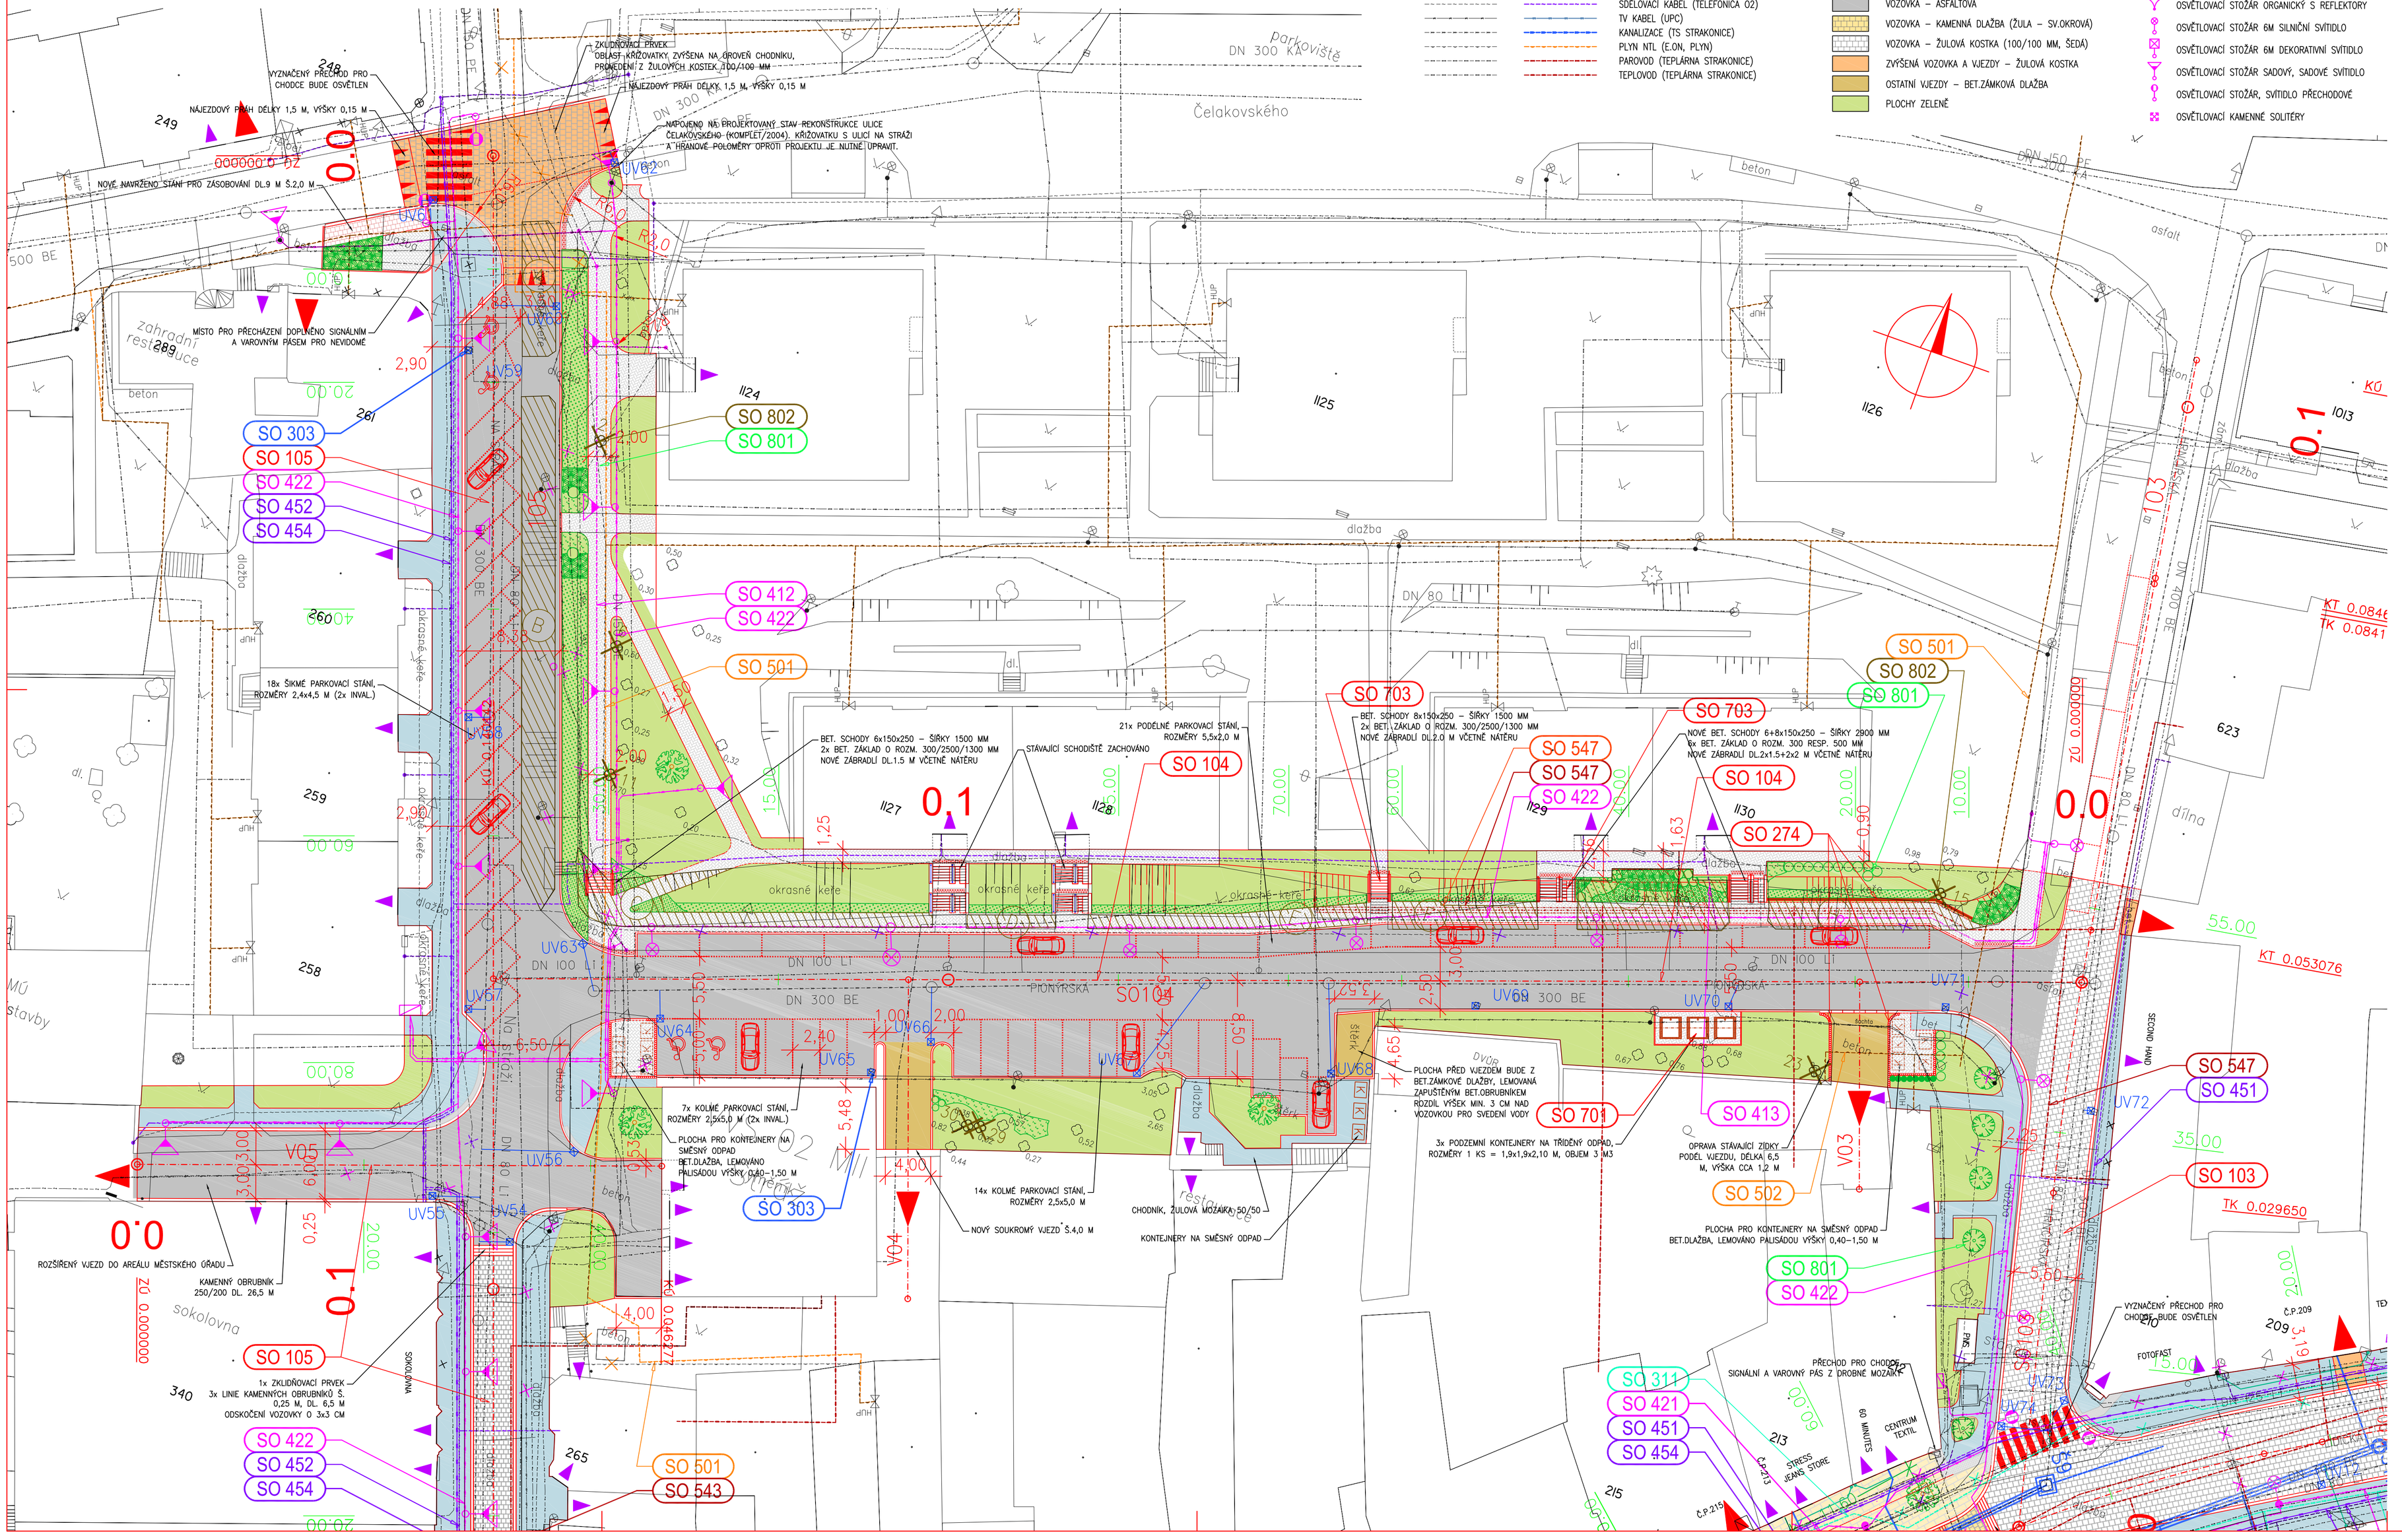
SO 303
SO 105
SO 422
SO 452
SO 454
SO 802
SO 801
SO 412
SO 422
SO 501
SO 703
SO 547
SO 422
SO 104
SO 274
SO 501
SO 802
SO 801
SO 547
SO 451
SO 103
SO 413
SO 502
SO 801
SO 422
SO 311
SO 421
SO 451
SO 454
SO 105
SO 422
SO 452
SO 454
SO 501
SO 543
SO 303
SO 104
SO 703