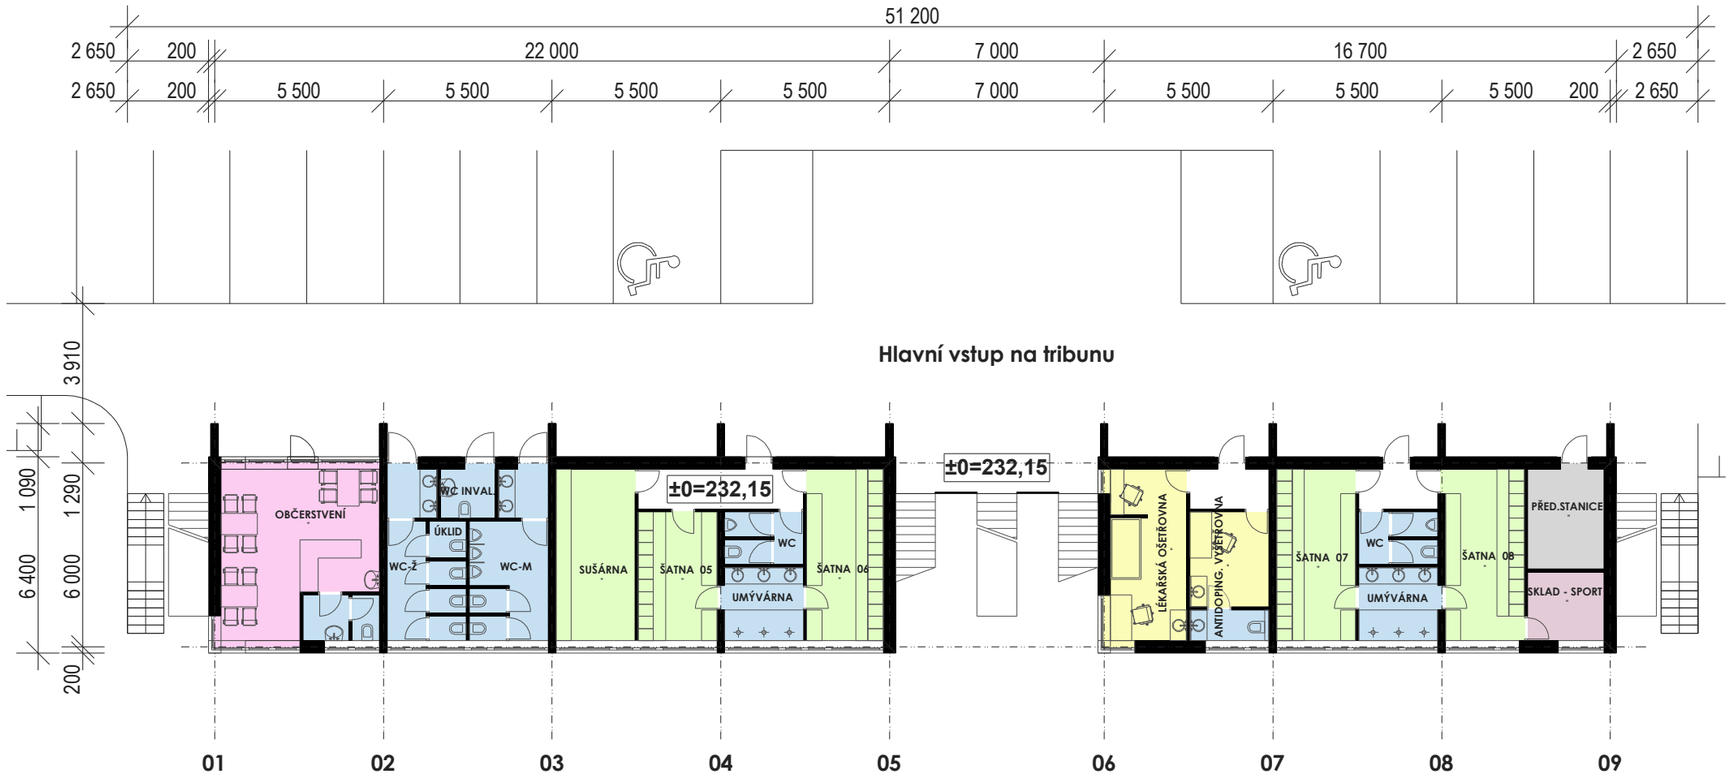

PŮDORYS 1.N.P.

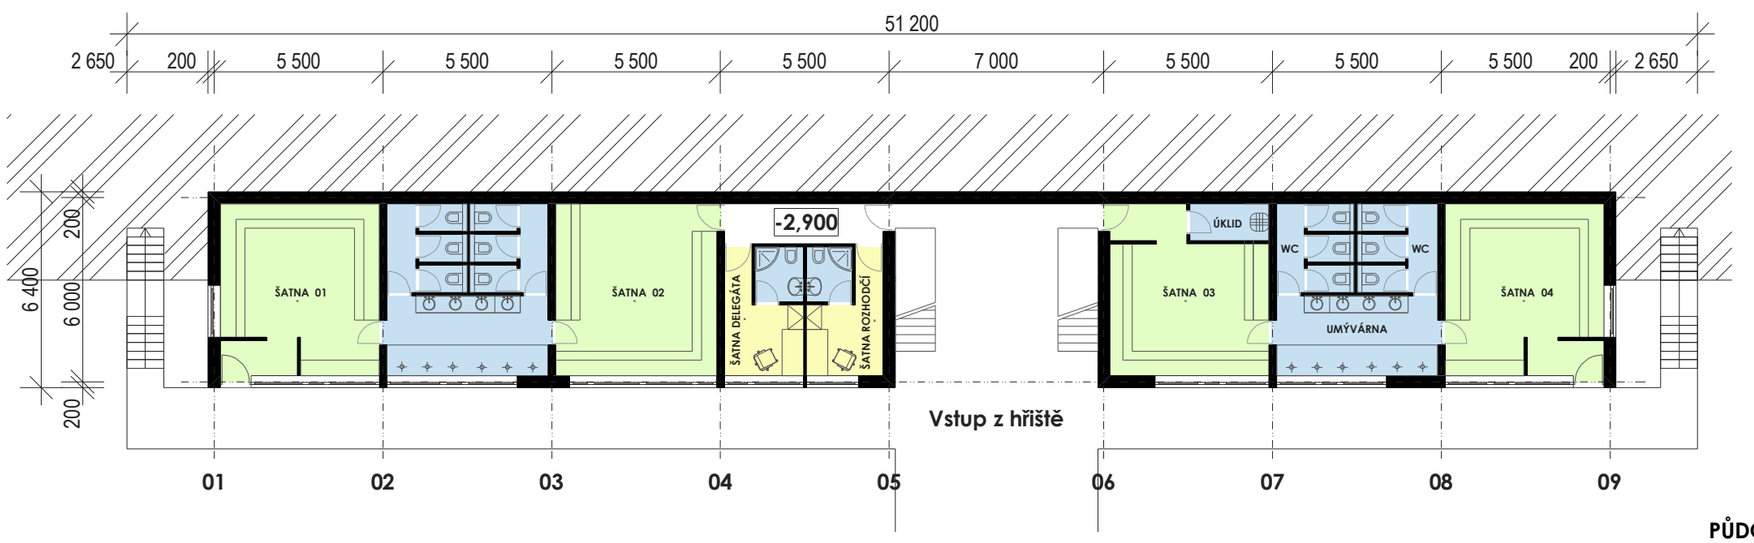

PŮDORYS 1.P.P.

TRIBUNA SE ZÁZEMÍM - PŮDORYS 1.P.P, 1.N.P. M 1:200

SPORTOVNÍ AREÁL BAVLNA, HRADEC KRÁLOVÉ

DOKUMENTACE PROÚZEMNÍ ŘÍZENÍ

03/2008

OBJEDNATEL: STATUTÁRNÍ MĚSTO HRADEC KRÁLOVÉ, TŘÍDA ČSA 408, 502 00 HRADEC KRÁLOVÉ

AUTOR: ING.ARCH.TOMÁŠ VYMETÁLEK - ARCHITEKTONICKÉ STUDIO, PRŮMYSLOVÁ 1200, 500 02 HRADEC KRÁLOVÉ, tvymetalek@wo.cz

D.06