



PŘÍČNÝ ŘEZ TRIBUNOU SE ZÁZEMÍM

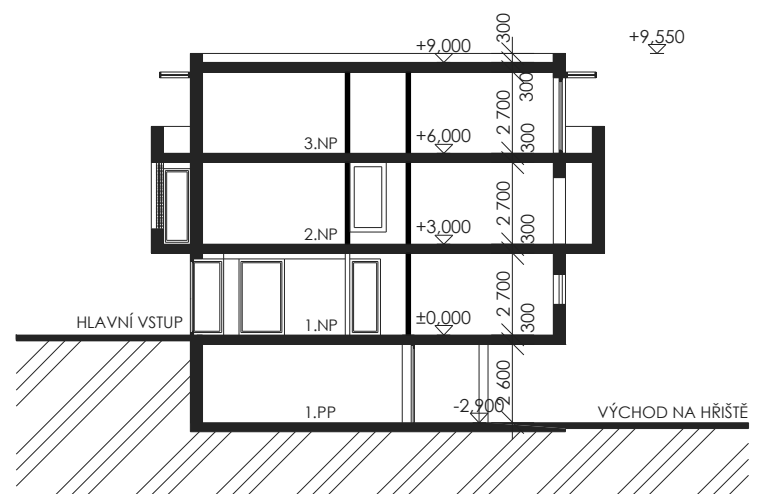

PŘÍČNÝ ŘEZ SPORTOVNÍ UBYTOVNOU

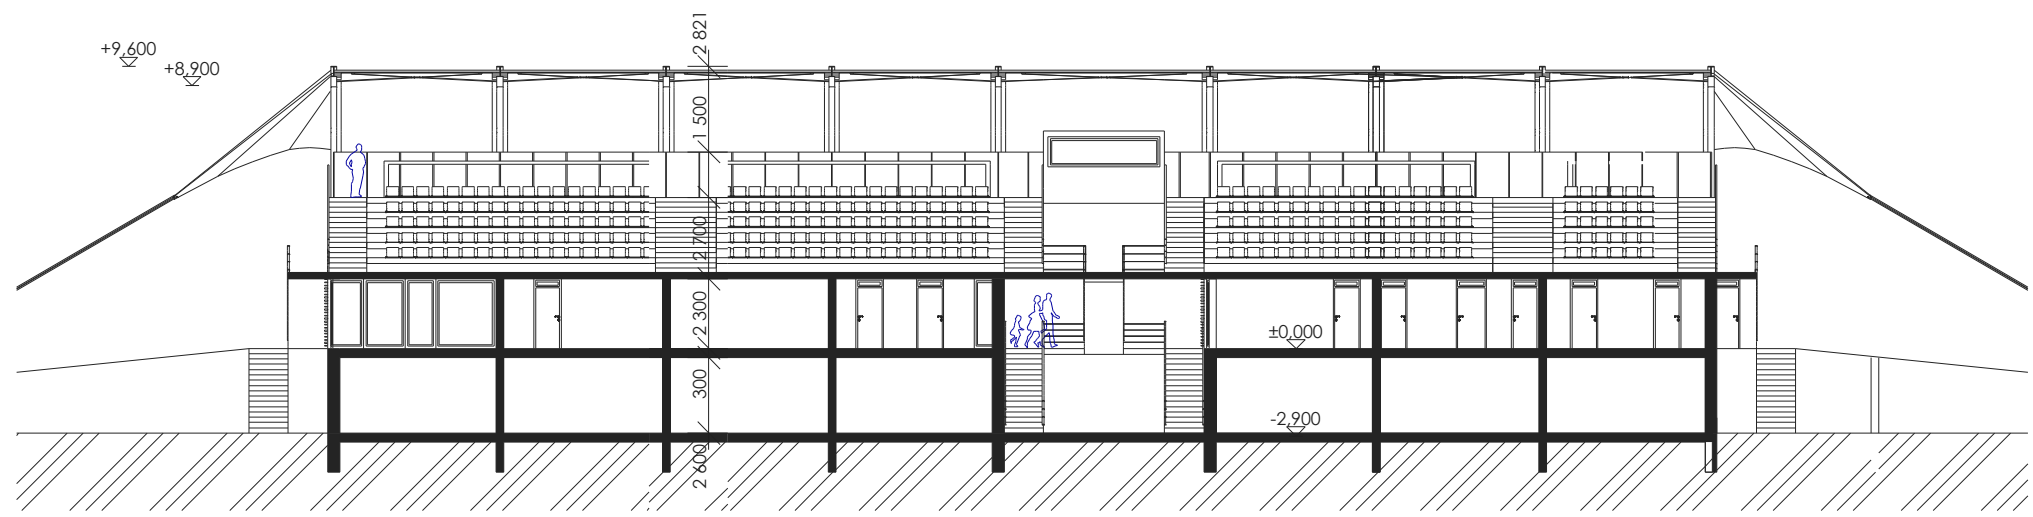

PODÉLNÝ ŘEZ TRIBUNOU SE ZÁZEMÍM