






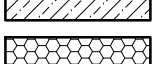
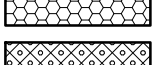













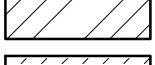






- LEGENDA materiálů:**
-  ŽELEZOBETONOVÉ MONOLITICKÉ KONSTRUKCE
 -  VE STATICKÁ ČÁSTI PROJEKTU
 -  ŽELEZOBETONOVÉ PREFABRIKOVANÉ KONSTRUKCE
 -  VE STATICKÁ ČÁSTI PROJEKTU
 -  OBLOŽKOVÉ STĚNY ZE SENOVŮVŮCH PANELOŮ tl. 150 mm
 -  JAKOŽ 2 MÍNĚRNI VLNĚ, např. KINGSPIR K51000 H1
 -  KAZETOVÁ STĚNA tl. 200 mm
 -  např. RÓDOPROFIL tl. 160mm + vlnitý plech 40mm
 -  PRŮKY Z ČERNÝCH PRŮKOVŮ tl. 115 (např. Lapor M 115)
 -  povrch PZ/AG, šířka křesky vč. omláky tl. 15mm
 -  ŠABROKARBOVÉ PRŮKY A PŘÍSTĚNY
 -  ZÁSKL 12,5mm NA OCELOVÝCH PZ TENKOSTĚNNÝCH PROFLECH
 -  BETONOVÉ KONSTRUKCE
 -  TEPELNÁ IZOLACE – EXPANDOVANÝ POLYSTYREN
 -  STABILIZOVANÝ POLYSTYREN (FASOM G PLODKOVÝ)
 -  TEPELNÁ IZOLACE – EXTRUDOVANÝ POLYSTYREN
 -  např. STYROCOR
 -  TEPELNÁ IZOLACE – MINERÁLNÍ VŮLA
 -  ROSTLÝ TERÉN
 -  ---
 -  ZHUTNĚNÝ NÁSP
 -  ---
 -  ŠTERKOPSKÝ PODSP
 -  ---



HMArchitekti

HMArchitekti s.r.o.
 Bubenečská 13
 160 00 Praha 6
 Česká republika
 Tel/Fax: 222930588
 Email: hma@hma.cz

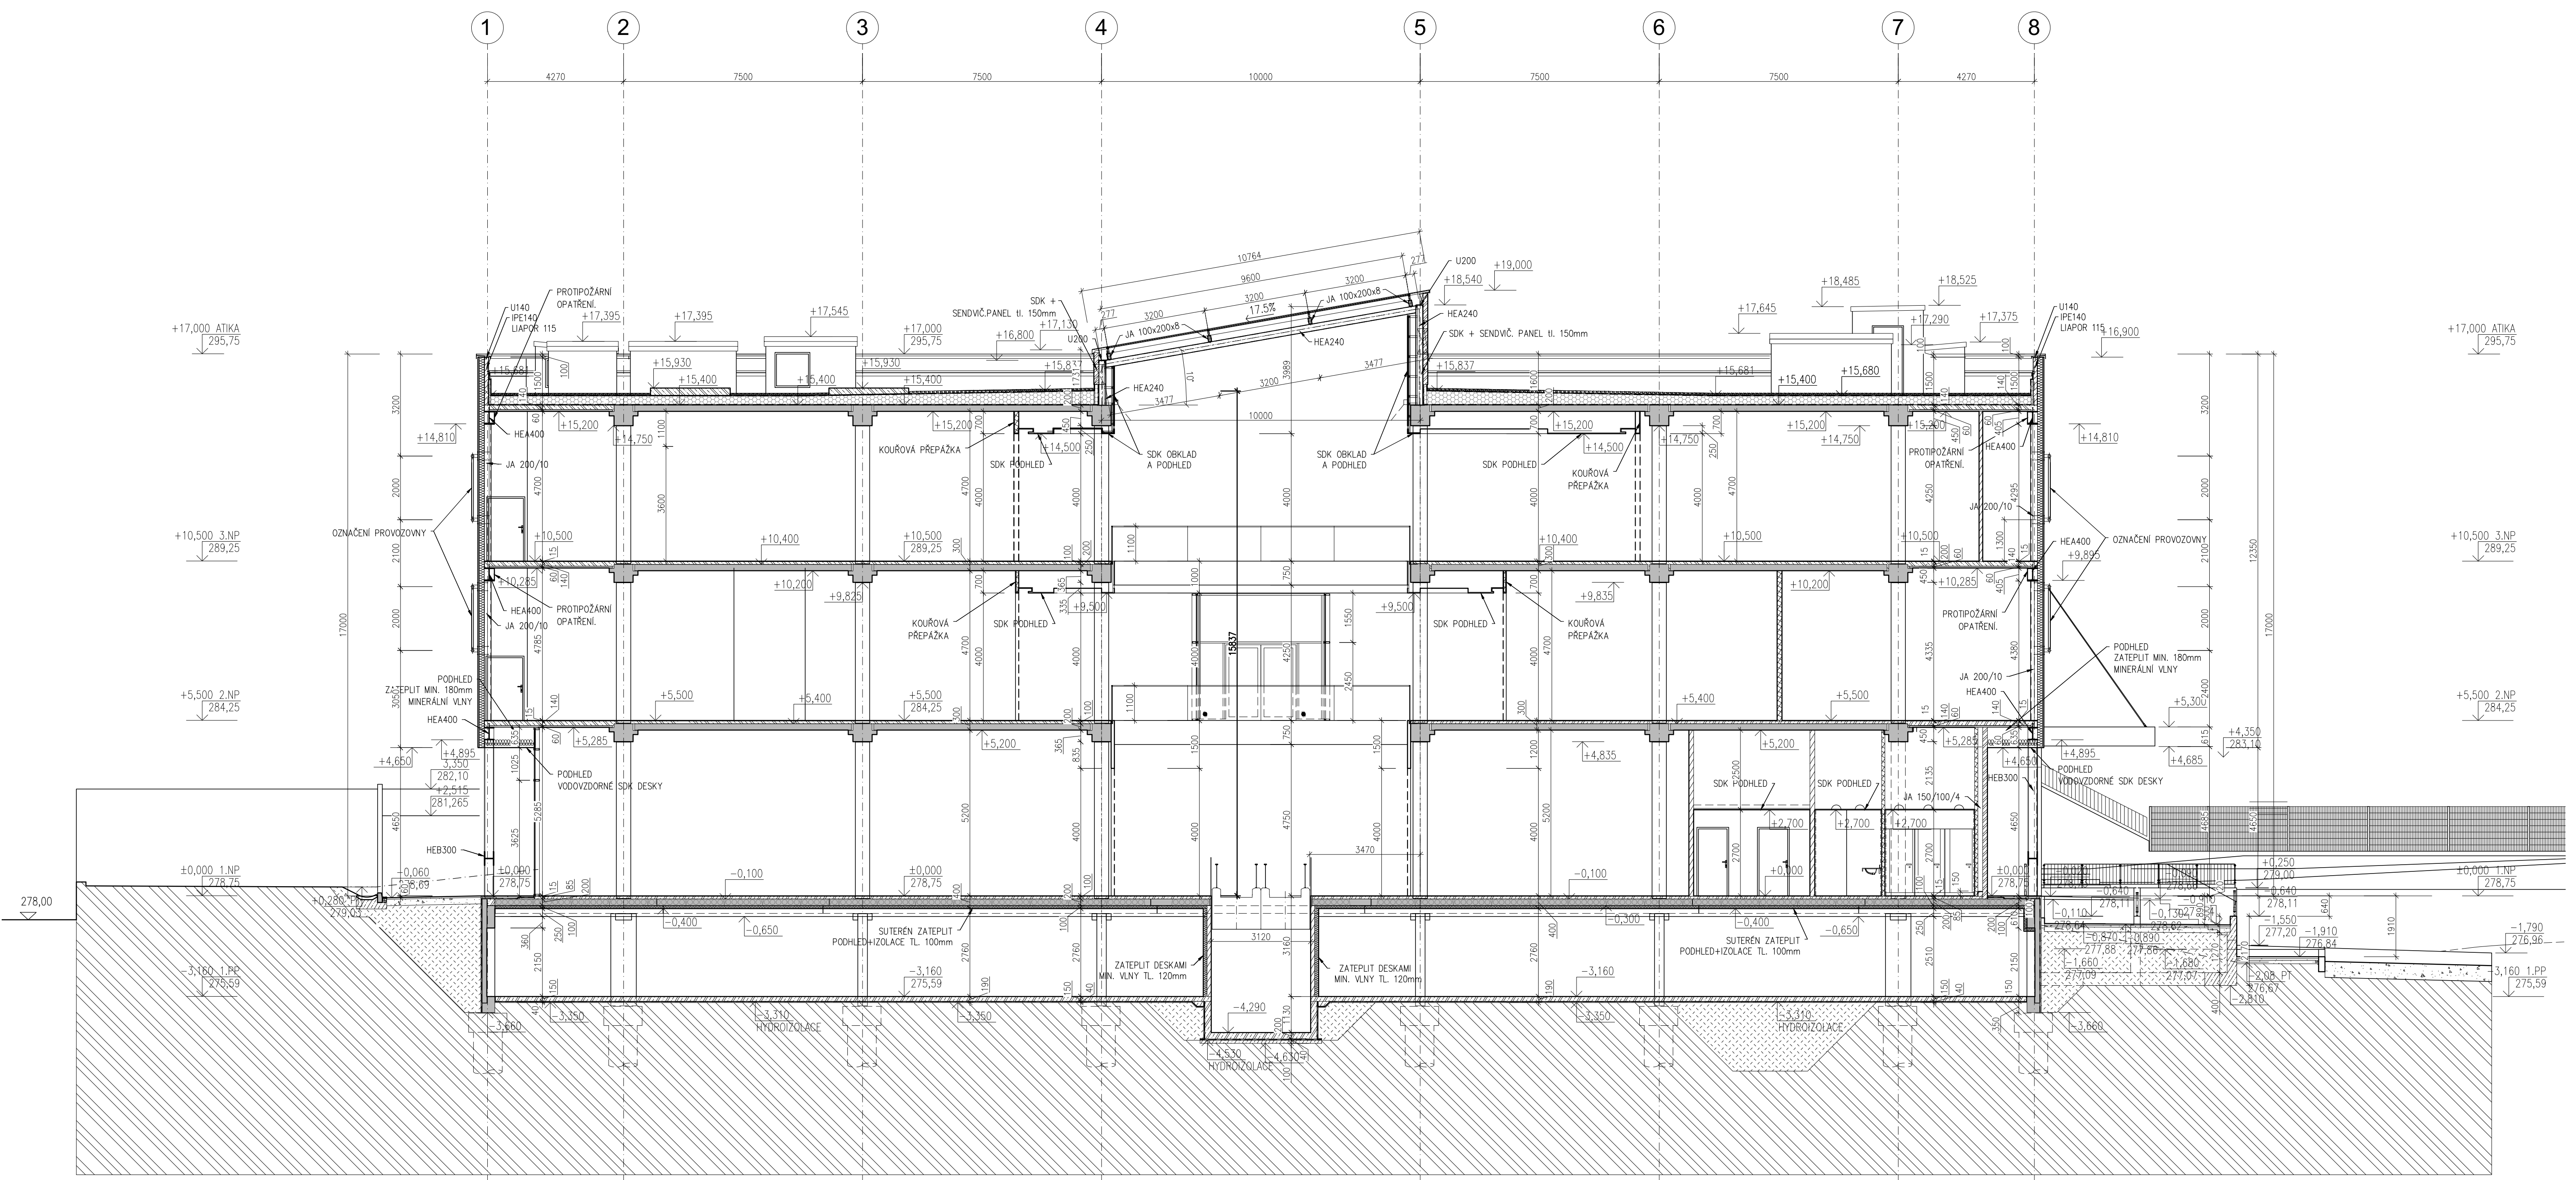±0,000=1.NP=278,75

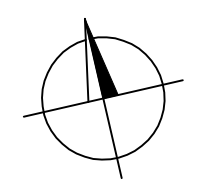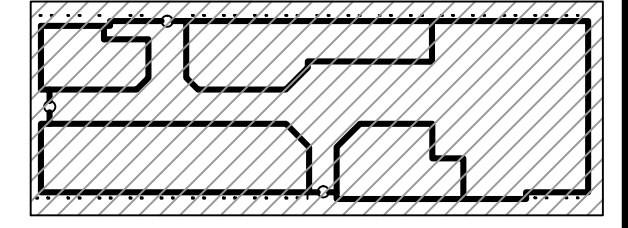

© HMArchitekti s.r.o.
 část dokumentace:
(AST) B.2.1.1. ARCHITEKTONICKÁ A STAVEBNĚ-TECHNICKÁ ČÁST

stavební objekt: **Budova NC Krakov SO 01.1**

dkce: **NÁKUPNÍ CENTRUM KRAKOV**
 Lodžská / Hnězdenská
 kat. území Troja, Praha 8

investor: **Centrum Krakov a.s.**
 Murmanská 1475/4
 Praha 10, 100 00

hlavní architekt: **Ing.arch. ROBERT HOFMAN**
 Dipl.arch. LUIS MARQUES

hip: **PETR BLÁHA**

zodp. projektant části: **Ing. KAMIL HLADKÝ**

vypracoval: **PETR BLÁHA**
Ing. PETR MIŠKOVSKÝ

stupeň: **DOKUMENTACE SKUTEČNÉHO PŘEVĚDĚNÍ STAVBY**

datum: **10/2013**

měřítko: **1:100**

č. výkresu: **B.2.1.1.2-07**

revize: **00-131001**

ŘEZ B-B