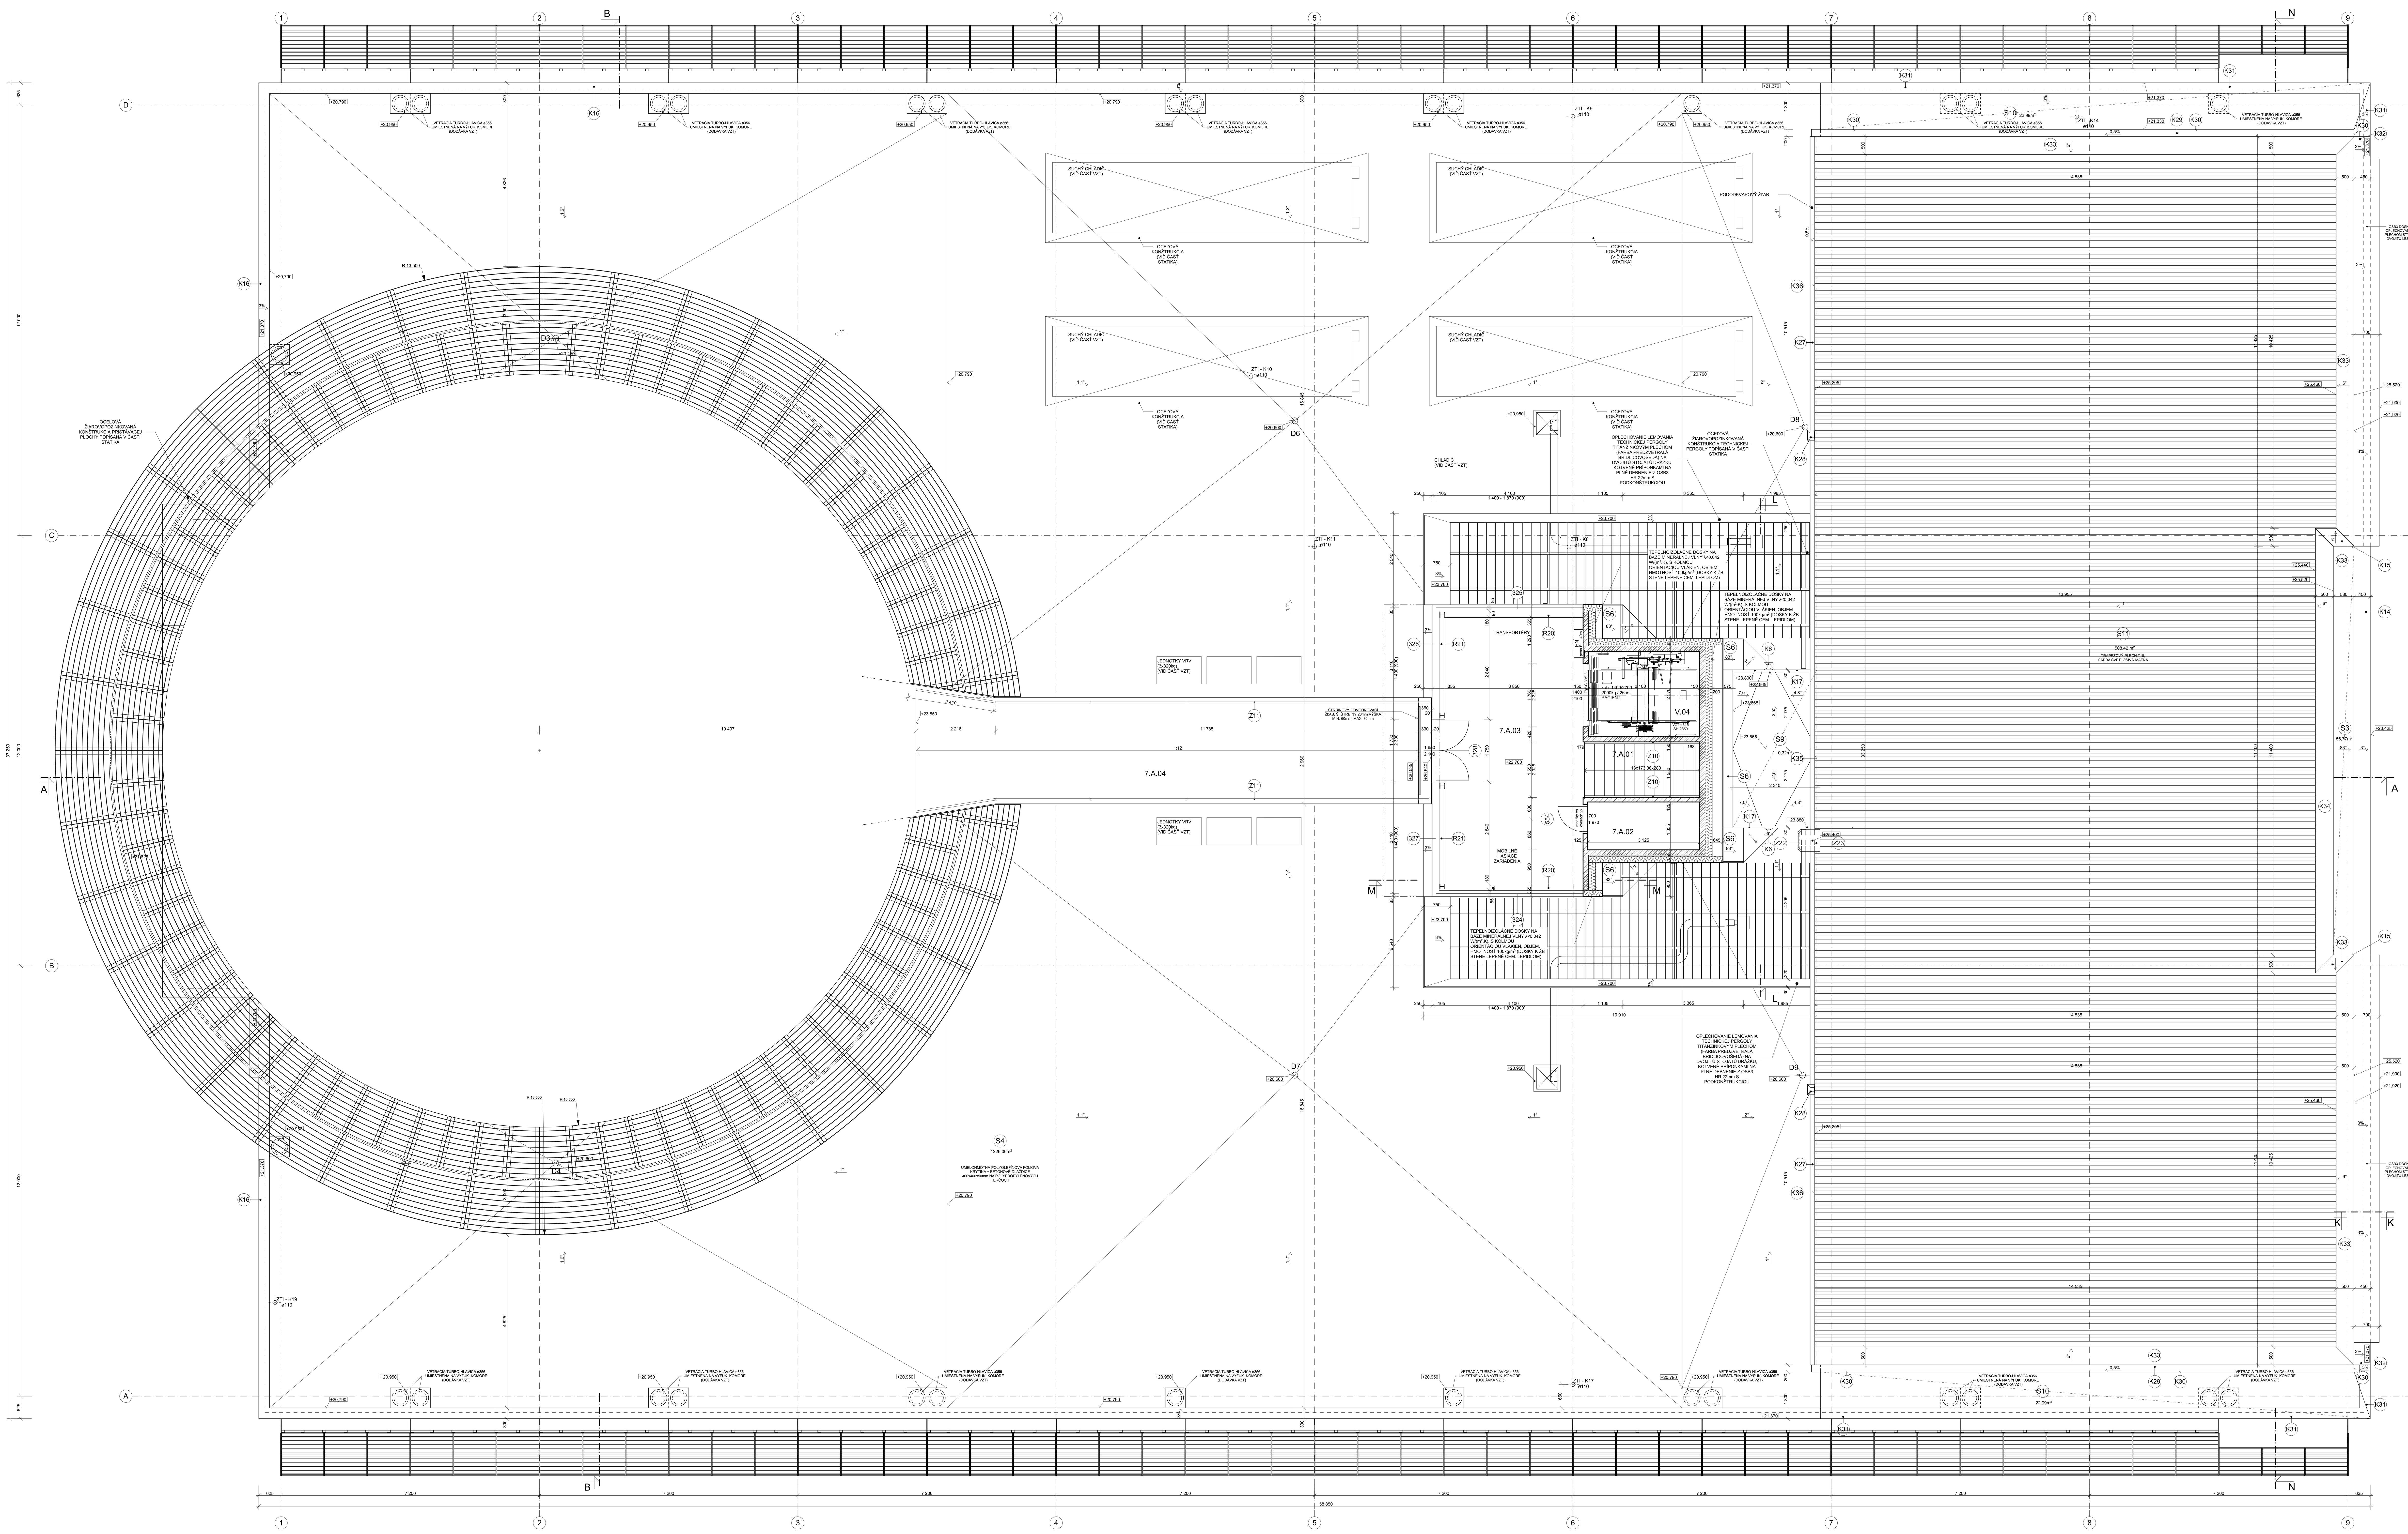

STRECHA NAD ZVÝŠENOU ČASŤOU 7.NP

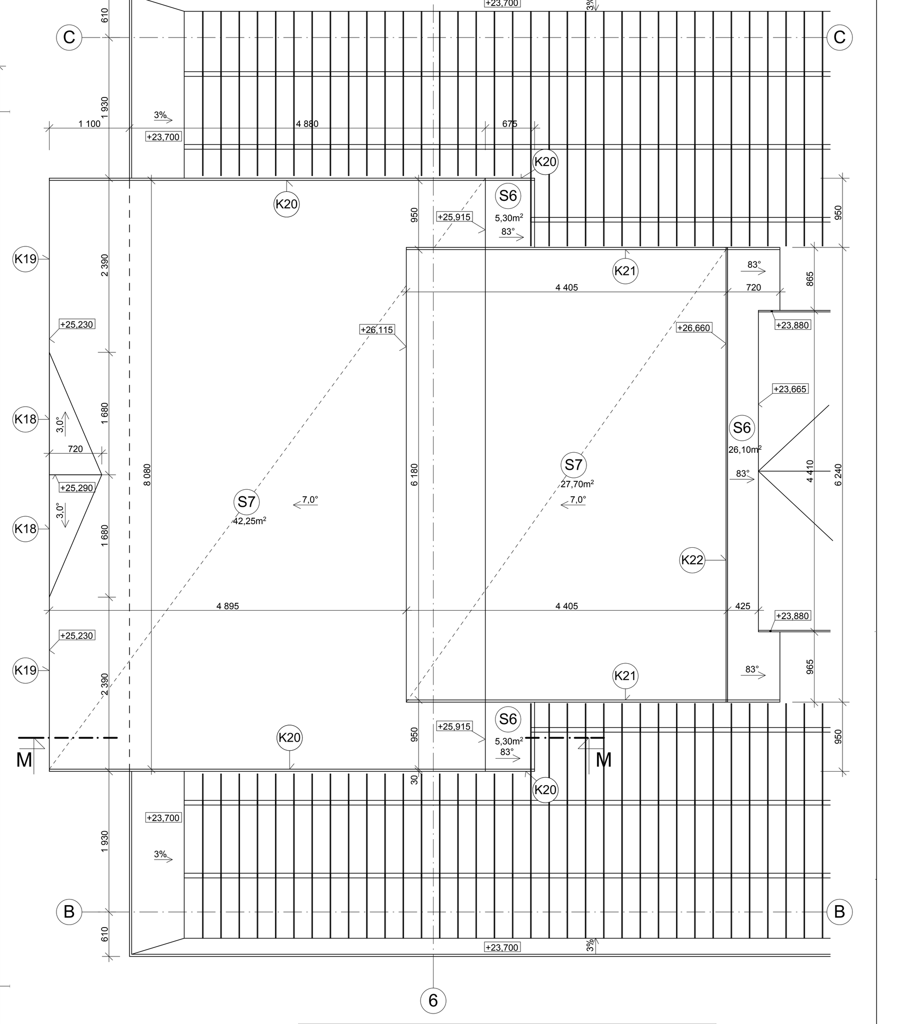

SKLADBY STREŠNÉHO PLÁŠŤA

S3 SEDLOVÁ STRECHA - TITÁNZINKOVÉ LAMELY

TITÁNZINKOVÁ LAMELOVÁ KRYTINA NA SYSTÉMOVOM LATOVANÍ (NAPR. RHEINZIINK QUICKSTEP)	HR. 30mm
PREVETRÁVANÁ DUTINA MEDZI KONTRALATAMI 60/40	HR. 40mm
POISTNÁ HYDROIZOLAČ. POLYESTER. FOLIA S s_d<0,2m (NAPR. DELTA MAXX)	
OSB 3 DOSKA	HR. 22mm
UZATVORENÁ VZDUCHOVÁ DUTINA	HR. 40mm
TEPELNOIZOLAČNÉ PÁSY NA BÁZE MINERÁLNEJ VLNY λ<0.040 W/(m².K), OBJEM. HMOTNOSŤ 40kg/m³ MEDZI OCEĽOVÝMI PRVKAMI	HR. 180mm
TEPELNOIZOLAČNÉ PÁSY NA BÁZE MINERÁLNEJ VLNY λ<0.040 W/(m².K), OBJEM. HMOTNOSŤ 40kg/m³ MEDZI DREVENÝMI HRANOLČEKAMI 60x60mm	HR. 60mm
PAROTESNÁ FÓLIA S s_d>50m (NAPR. JUTAFOL N 140)	
SÁDROKARTÓNOVÉ DOSKY 2xRFI12,5 NA OCEĽOVEJ PODKONŠTRUKCII	HR. 55mm

S6 SEDLOVÁ STRECHA - TITÁNZINKOVÉ LAMELY

TITÁNZINKOVÁ LAMELOVÁ KRYTINA NA SYSTÉMOVOM LATOVANÍ (NAPR. RHEINZIINK QUICKSTEP)	HR. 30mm
PREVETRÁVANÁ DUTINA MEDZI KONTRALATAMI 60/40	HR. 40mm
POISTNÁ HYDROIZOLAČ. POLYESTER. FOLIA S s_d<0,2m (NAPR. DELTA MAXX)	
OSB 3 DOSKA	HR. 22mm

S7 PULTOVÁ STRECHA NAD 7.NP

UMELOHMOTNÁ POLYOLEFÍNOVÁ FÓLIOVÁ KRYTINA (NAPR. VEDAPLAN VF) (CELOPLOŠNE LEPENÁ)	HR. 2,3mm
OSB 3 DOSKA	HR. 22mm
UZATVORENÁ VZDUCHOVÁ DUTINA MEDZI KONTRALATAMI 60x40mm	HR. 40mm
TEPELNOIZOLAČNÉ PÁSY NA BÁZE MINERÁLNEJ VLNY λ<0.040 W/(m².K), OBJEM. HMOTNOSŤ 40kg/m³ MEDZI OCEĽOVÝMI PRVKAMI	HR. 200mm
TEPELNOIZOLAČNÉ PÁSY NA BÁZE MINERÁLNEJ VLNY λ<0.040 W/(m².K), OBJEM. HMOTNOSŤ 40kg/m³ MEDZI PRVKAMI PODKONŠTRUKCIE POHĽADU	HR. 40mm
PAROTESNÁ FÓLIA S s_d>50m (NAPR. JUTAFOL N 140)	
SÁDROKARTÓNOVÉ DOSKY 2xRFI12,5 NA OCEĽOVEJ PODKONŠTRUKCII	HR. 55mm

S9 PULTOVÁ STRECHA NAD 6.NP (CHODBA)

UMELOHMOTNÁ POLYOLEFÍNOVÁ FÓLIOVÁ KRYTINA (NAPR. VEDAPLAN VF) (CELOPLOŠNE LEPENÁ)	HR. 2,3mm
OSB DOSKY ULOŽENÉ NA POMOCNEJ DREVENEJ KONŠTRUKCI TVORIACEJ SPÁDOVANIE STREŠ. ROVÍN (Š. HRANOLČEKOV 50mm, VÝŠKA 50 - 170mm)	HR. 22mm
UZATVORENÁ VZDUCHOVÁ DUTINA MEDZI KONTRALATAMI 60x60mm	HR. 60mm
TEPELNOIZOLAČNÉ PÁSY NA BÁZE MINERÁLNEJ VLNY λ<0.040 W/(m².K), OBJEM. HMOTNOSŤ 40kg/m³ MEDZI OCEĽOVÝMI PRVKAMI	HR. 160mm
TEPELNOIZOLAČNÉ PÁSY NA BÁZE MINERÁLNEJ VLNY λ<0.040 W/(m².K), OBJEM. HMOTNOSŤ 40kg/m³ MEDZI DREVENÝMI HRANOLČEKAMI 60x60mm	HR. 60mm
TEPELNOIZOLAČNÉ PÁSY NA BÁZE MINERÁLNEJ VLNY λ<0.040 W/(m².K), OBJEM. HMOTNOSŤ 40kg/m³ MEDZI PRVKAMI PODKONŠTRUKCIE POHĽADU	HR. 40mm
PAROTESNÁ FÓLIA S s_d>50m (NAPR. JUTAFOL N 140)	
SÁDROKARTÓNOVÉ DOSKY 2xRFI12,5 NA OCEĽOVEJ PODKONŠTRUKCII	HR. 55mm

S10 PULTOVÁ STRECHA POD PRISTÁVACOU PLOCHOU A PO STRANÁCH STROJOVNE VZT V 6.NP

UMELOHMOTNÁ POLYOLEFÍNOVÁ FÓLIOVÁ KRYTINA (NAPR. VEDAPLAN VF) (CELOPLOŠNE LEPENÁ)	HR. 2,3mm
OSB 3 DOSKA ULOŽENÁ OCEĽOVEJ PODKONŠTRUKCII (VIĎ ČASŤ STATIKA)	HR. 22mm

S11

TRAPÉZOVÝ PLECH (PROFIL T18, RAL 9002- ŠEDOBIELY)	HR. 18mm
PREVETRÁVANÁ VZDUCHOVÁ DUTINA MEDZI HRANOLČEKMI 60x80mm	HR. 80mm
FÓLIOVÁ KRYTINA Z mPVC (NAPR. VEDAFOL F15) (MECHANICKY PRIKOTVENÁ)	HR. 1,5mm
OSB 3 DOSKA	HR. 22mm
TEPELNOIZOLAČNÉ PÁSY NA BÁZE MINERÁLNEJ VLNY λ<0.040 W/(m².K), OBJEM. HMOTNOSŤ 40kg/m³ MEDZI DREVENÝMI HRANOLČEKAMI 60x60mm	HR. 60mm
TEPELNOIZOLAČNÉ PÁSY NA BÁZE MINERÁLNEJ VLNY λ<0.040 W/(m².K), OBJEM. HMOTNOSŤ 40kg/m³ MEDZI OCEĽOVÝMI PRVKAMI A POMOC. DREVENÝMI PRVKAMI 100x200mm	HR. 220mm
PAROTESNÁ FÓLIA S s_d>50m (NAPR. JUTAFOL N 140)	
SÁDROKARTÓNOVÉ DOSKY 2xRFI12,5 NA OCEĽOVEJ PODKONŠTRUKCII	HR. 55mm

LEGENDA ÚČELU MIESTNOSTI

OZN.	ÚČEL MIESTNOSTI	PLOCHA [m2]	PODLAHOVÁ KRYTINA	OZN. PODL.	POVRCH STIEN	POVRCH STROPOV
7.A.01	SCHODISKO	5,04	POVLAK. PODLAHA + SOKLÍK 100mm S UKONČ. PROFILOM	P2	OMIETKA ŠTUKOVÁ + OTERUZDORNÝ, PAROPRIEP. DISP. NÁTER	ZAVES. SÁDROKARTÓN. PODHĽAD (DOSKY 1x RFI15) NA JEDNOÚROVŇOV. ROŠTE
7.A.02	SKLAD PROTIPOŽIARNEJ OCHRANY	4,17	POVLAK. PODLAHA + SOKLÍK 100mm S UKONČ. PROFILOM	P6	OMIETKA ŠTUKOVÁ + OTERUZDORNÝ, PAROPRIEP. DISP. NÁTER	ZAVES. SÁDROKARTÓN. PODHĽAD (DOSKY 1x RFI15) NA JEDNOÚROVŇOV. ROŠTE
7.A.03	MANIPULAČNÝ PRIESTOR	28,93	POVLAK. PODLAHA + SOKLÍK 100mm S UKONČ. PROFILOM	P6	OMIETKA ŠTUKOVÁ + OTERUZDORNÝ, PAROPRIEP. DISP. NÁTER	ZAVES. SÁDROKARTÓN. PODHĽAD (DOSKY 1x RFI15) NA JEDNOÚROVŇOV. ROŠTE
7.A.04	RAMPA	37,27	HLADENÝ CEMENTOVÝ POTER SO VSYPOM (NAPR. STACHETOP 500)	P12	-	-
7.A.05	PRISTÁVACIA PLOCHA	345,87	HLADENÝ CEMENTOVÝ POTER SO VSYPOM (NAPR. STACHETOP 500)	P12	-	-
		421,28 m2				

LEGENDA MATERIÁLOV

- OBVODOVÝ PLÁŠŤ - ŽELEZOBETÓNOVÁ STENA HR. 150mm + UZATVORENÁ VZDUCHOVÁ DUTINA HR. 30mm + SENDVIČOVÉ PANELY S TEPELNO-IZOLAČNÝM JADROM NA BÁZE MW, CELKOVÁ HRÚBKA PANELU 172mm (PANELY KOTVENÉ NA ROŠTE, DIZAJN AKO QBISS BY TRIMO)
- ŽELEZOBETÓNOVÁ MONOLITICKÁ STENA (VIĎ ČASŤ STATIKA)
- MURIVO Z PÓROBETÓNOVÝCH TVAROVIEK P4-600 HR. 125mm

POZNÁMKY

- STRECHY NAD SPOJOVACÍM KRČKOM SÚ ZOBRAZENÉ V PÔDORYSOCH 2. A 3. NP
- <u>ROZMERY OTVOROV PRE VNÚTORNÉ DVERE SÚ POPÍSANÉ VO VÝPISE DVERÍ PRI JEDNOTLIVÝCH POLOŽKÁCH</u>

- STREŠNÁ KONŠTRUKCIA NA VÝŠKOVEJ KÓTE +20,600 JE POPÍSANÁ VO VÝKRESE Č. 10

N

±0,000 = 205,630 m.n.m
súr. systém S-JTSK
výškový systém BpV

1 2 3 4 5 6 7 8 9 10 11

HLAVNÝ PROJEKTANT:	DESIGN PO, s.r.o. OKRUŽNÁ 36, 08001 PREŠOV
AUTORI ARCH. RIEŠENIA:	AKAD. ARCH. ŠTEFAN MITRO, ING. ARCH. JURAJ DUBAY, ING. DUŠAN KNAPÍK
ZODP. PROJEKTANT:	ING. DUŠAN CÁKOCI, ING. ANDREA CÁKOCIOVÁ - adc team, s.r.o.
VYPRACOVAL:	ING. DUŠAN CÁKOCI
NÁZOV STAVBY:	**URGENTNÝ PRÍJEM VO FAKULTNEJ NEMOCNICI L. PASTEURA KOŠICE PRACOVISKO RASTISLAVOVA 43, KOŠICE - ZMENA 08.2011**
OBJEKT:	**SO 01 VLASTNÝ OBJEKT (URGENTNÝ PRÍJEM)**
MIESTO STAVBY:	RASTISLAVOVA 43, KOŠICE · K.Ú.:822 118 JUŽNÉ MESTO, obec 599 824 KOŠICE - JUH · PARC. Č.: 1882/2, 1888/16, 1888/30, 1888/32, 1888/33, 1888/36
STAVEBNÍK:	UNIVERZITNÁ NEMOCNICA L. PASTEURA KOŠICE, RASTISLAVOVA 43, 04190 KOŠICE

DESIGN PO s.r.o. ARCHITEKTONICKÝ ATELIÉR

ČASŤ: E - DOKUMENTÁCIA STAV. OBJEKTOV	DIEL: ASR	STUPEŇ PD: RPS	FORMÁT: 24xA4
NÁZOV VÝKRESU: **PÔDORYS 7.NP A PRISTÁVACEJ PLOCHY**		DÁTUM: 08.2011	MIERKA: 1:50
POPIS REVÍZIE:		ČÍSLO REVÍZIE:	Č. VÝKRESU: **11**