


3.3.1.

Residence Anenské terasy

ŘEZ 1-1

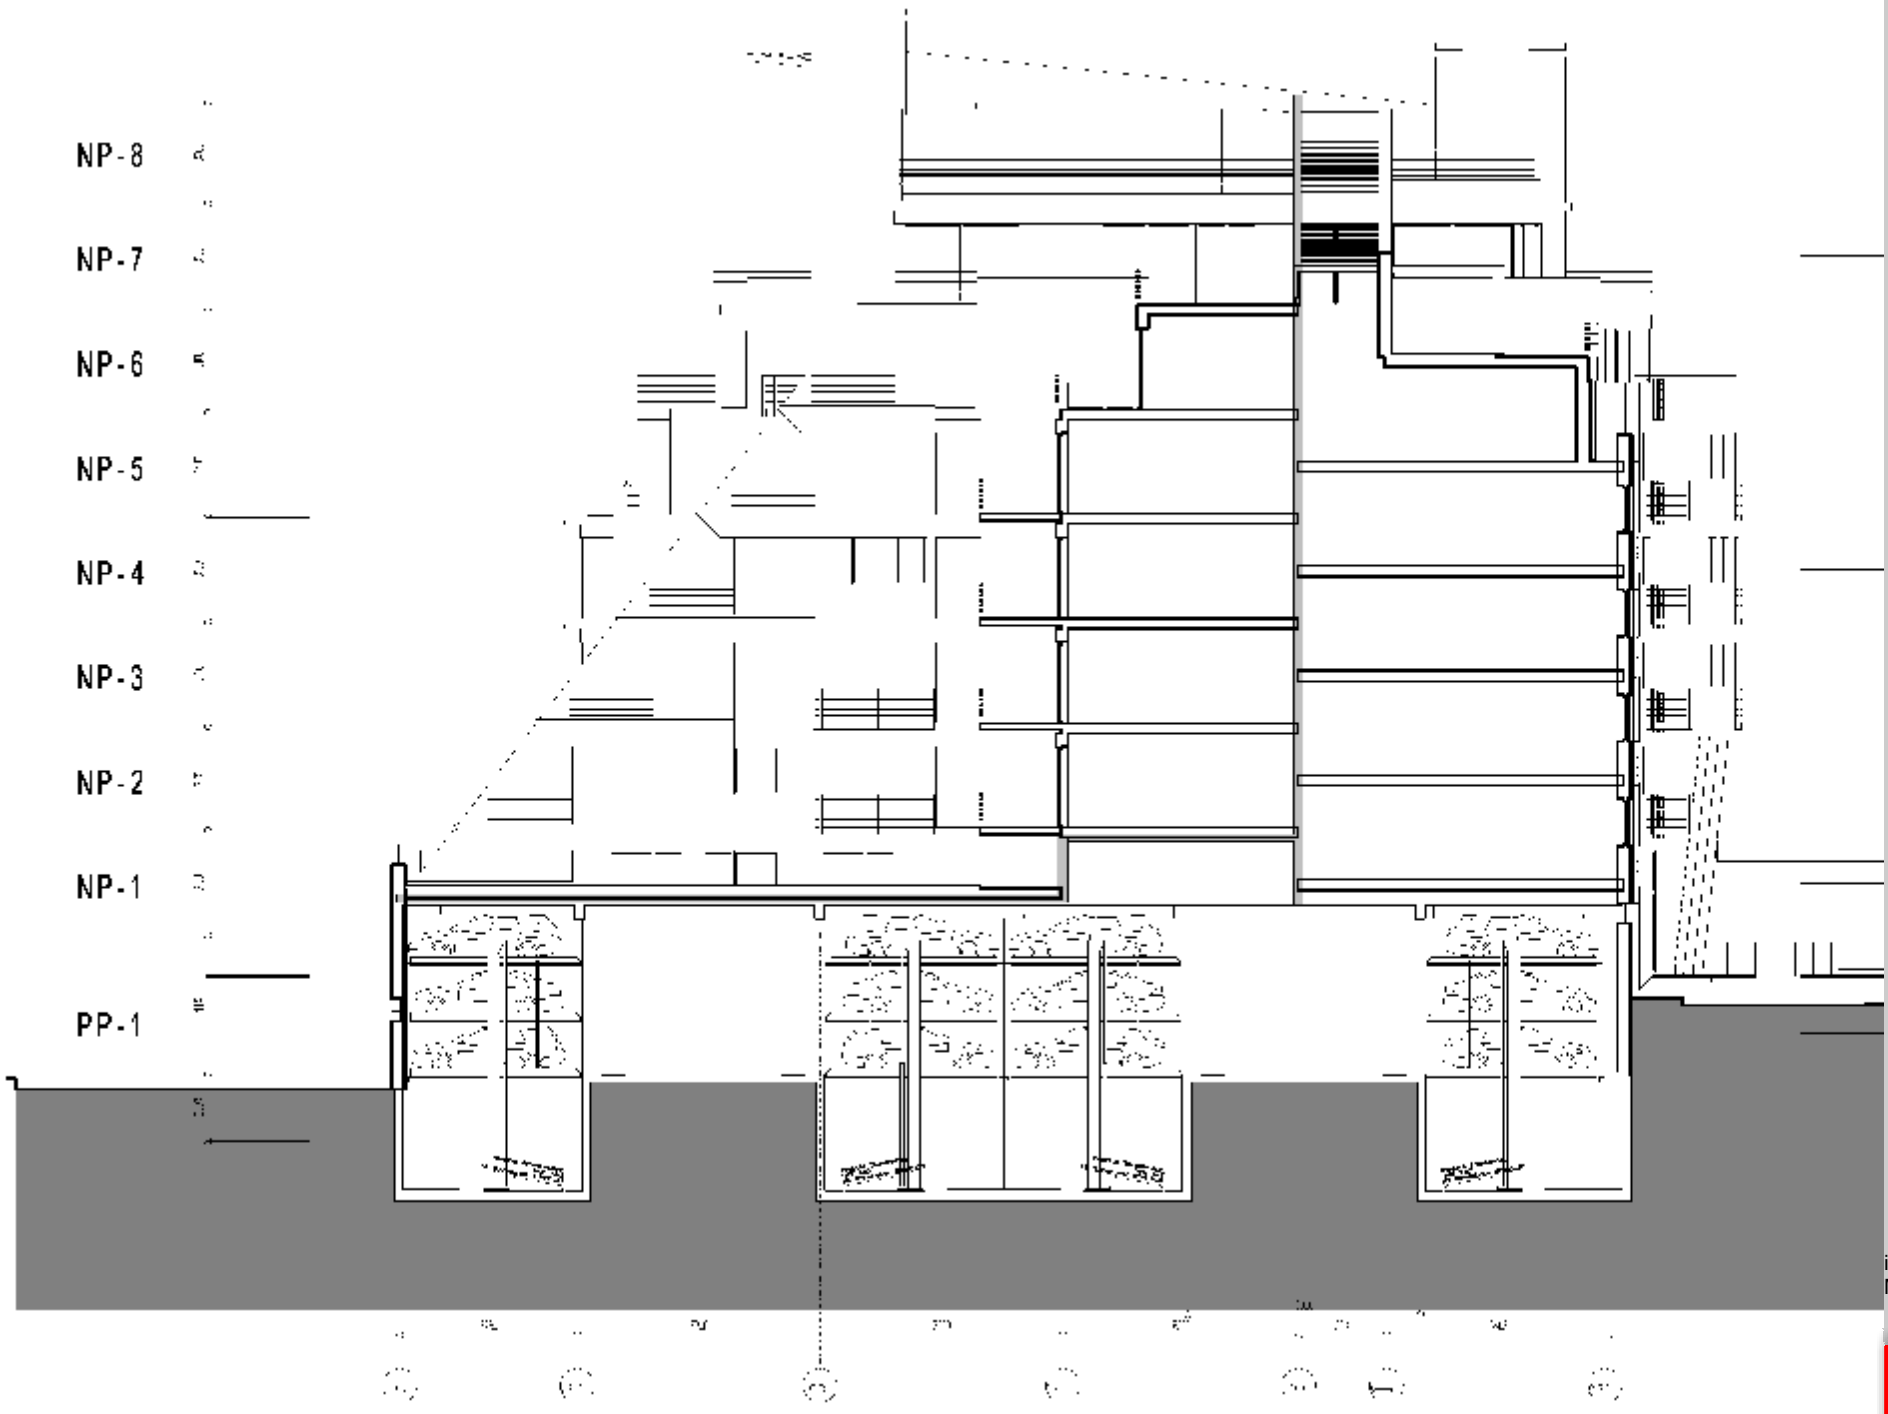

investor:
MAGNUM Living, s.r.o.

