



ŘEZ PŘÍČNÝ

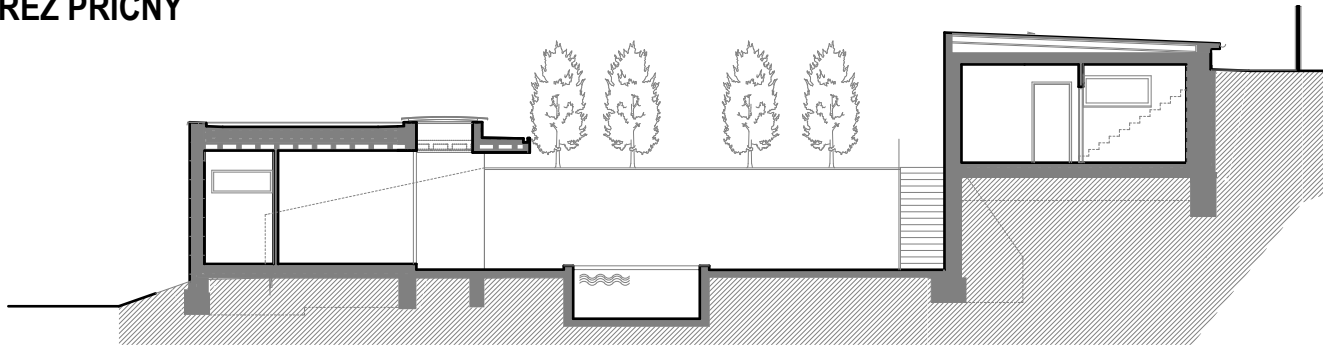

JZ

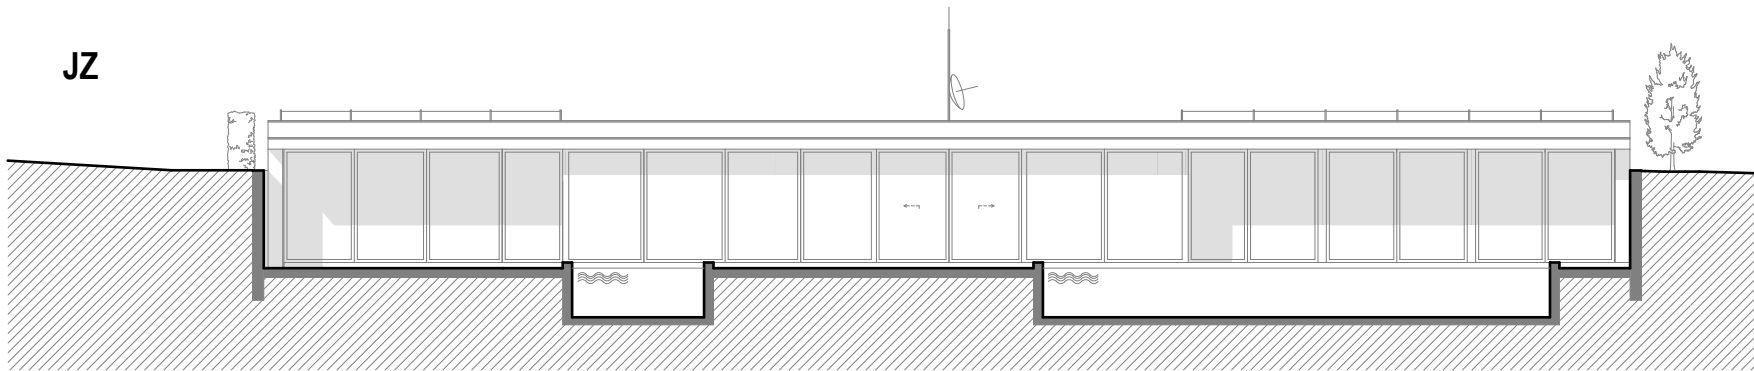

SV

