


POHLED JIHOVÝCHODNÍ (M 1:50)

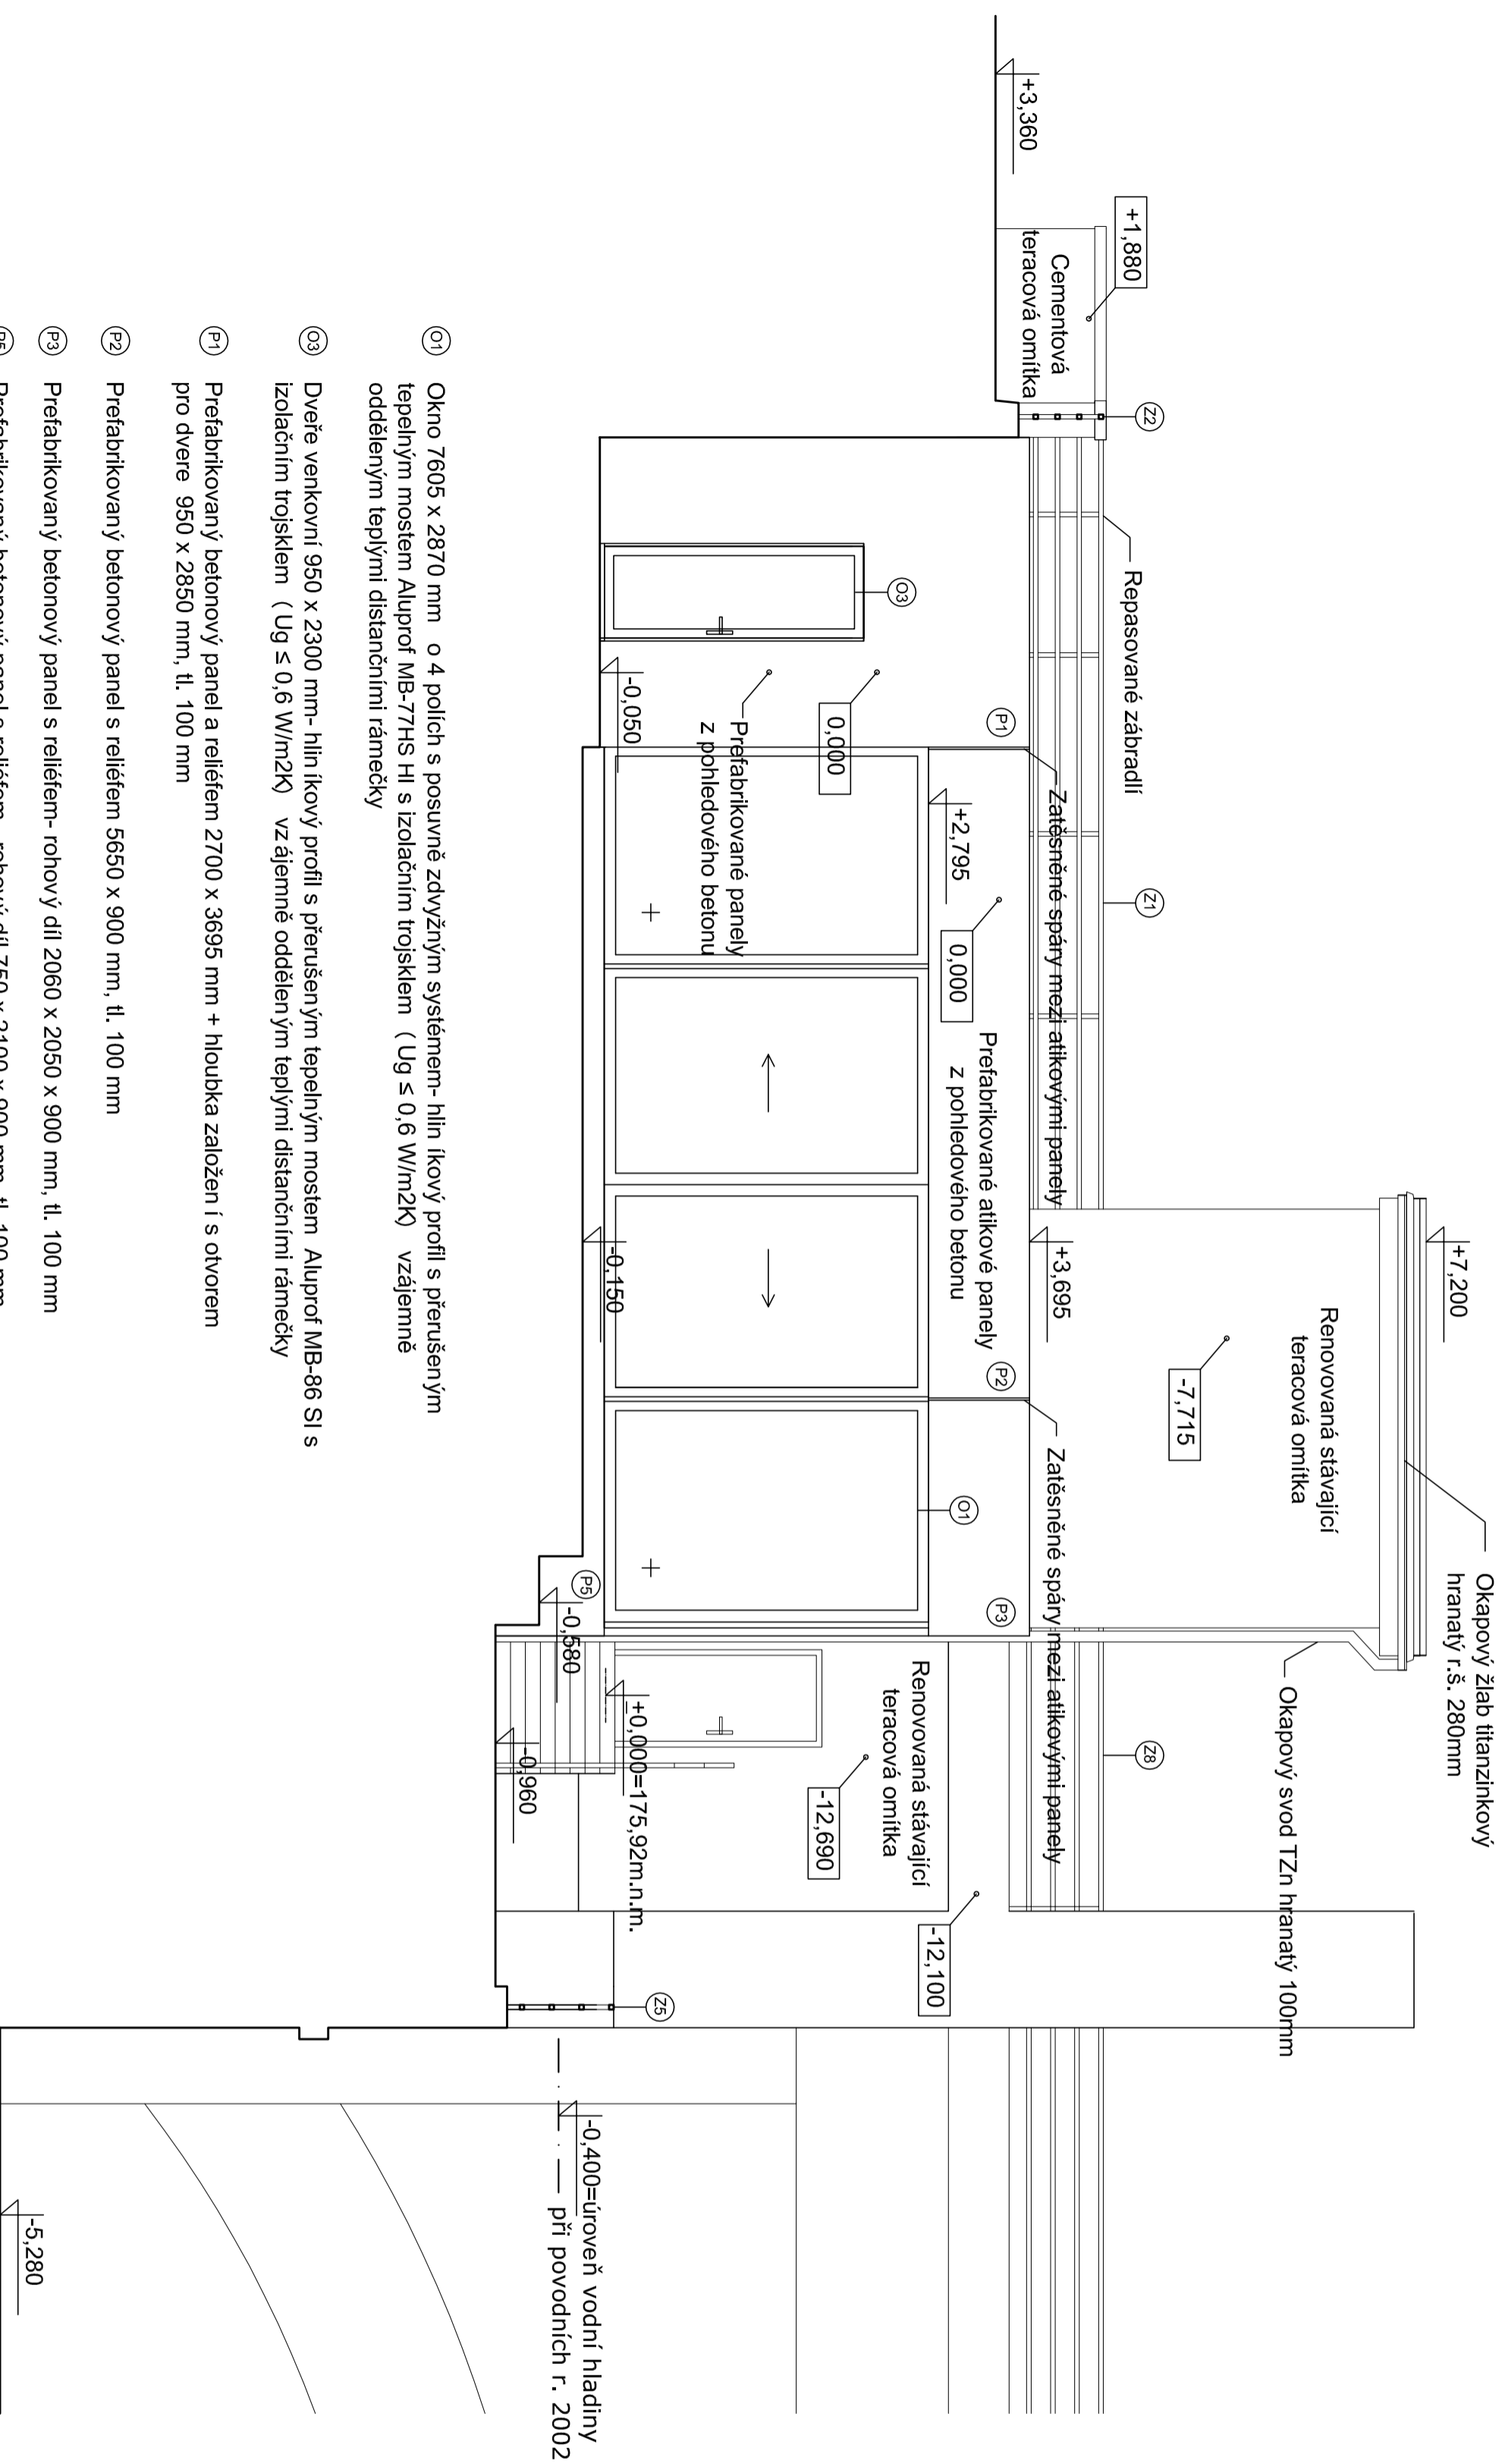

- Ⓞ1 Okno 7605 x 2870 mm o 4 polích s posuvně zdvžným systémem- hliníkový profil s přerušeným tepelným mostem Aluprof MB-77HS HI s izolačním trojsklem (Ug ≤ 0,6 W/m²K) vzájemně odděleným tepelnými distančními rámečky
- Ⓞ3 Dvěte venkovní 950 x 2300 mm- hliníkový profil s přerušeným tepelným mostem Aluprof MB-86 SI s izolačním trojsklem (Ug ≤ 0,6 W/m²K) vzájemně odděleným tepelnými distančními rámečky
- Ⓞ1 Přefabrikovaný betonový panel a reliéfem 2700 x 3695 mm + hloubka založen i s otvorem pro dveře 950 x 2850 mm, tl. 100 mm
- Ⓞ2 Přefabrikovaný betonový panel s reliéfem 5650 x 900 mm, tl. 100 mm
- Ⓞ3 Přefabrikovaný betonový panel s reliéfem- rohový díl 2060 x 2050 x 900 mm, tl. 100 mm
- Ⓞ5 Přefabrikovaný betonový panel s reliéfem - rohový díl 750 x 2100 x 900 mm, tl. 100 mm
- Ⓞ1 Repasované zabradlí (ocelové čtvercové uzavřené profily 40 / 40 mm) dle původního tvaru, viz. samostatná PD
- Ⓞ2 Repasované zabradlí (ocelové čtvercové uzavřené profily 40 / 40 mm) dle původního tvaru, viz. samostatná PD
- Ⓞ5 Repasované zabradlí (ocelové čtvercové uzavřené profily 40 / 40 mm) dle původního tvaru, viz. samostatná PD
- Ⓞ8 Repasované zabradlí (ocelové čtvercové uzavřené profily 40 / 40 mm) dle původního tvaru, viz. samostatná PD

Pozn. Přesné zaměření atikových i okenních profilů nutno provést ještě v průběhu výstavby

<p>PROJEKT KRALUPY PŘEDMĚSTÍ TURISTICKÉ CENTRUM A CELKOVÁ REVITALIZACE</p> <p>STAVBA OBJEKT 01- TURISTICKÉ CENTRUM</p> <p>INVESTOR MĚSTO KRALUPY NAD VLTAVOU U Cukrovaru 1087, 27801 Kralupy nad Vltavou</p> <p>ZODPOVĚDNÝ PROJEKTANT ING. JAROSLAV KAŇKA Kmochova 515, Kralupy n./Vlt., 278 01 Jaroslav.kanka@atlas.cz</p> <p>VYPRACOVALA ING. TEREZA KAŇKOVÁ Kmochova 515, Kralupy n./Vlt., 278 01 kankaova.tereza@seznam.cz</p> <p>±0,000 = +175,92 m.n.m. výškopisný systém - BPV polohopisný systém - JTSK kótováno v mm</p> <p>STUPEŇ PROJEKTU DOKUMENTACE PRO PROVEDENÍ STAVBY ČÁST D. Výkresová dokumentace</p> <p>VYKRES D.06. POHLED JIHOVÝCHODNÍ</p> <p>MĚŘÍTKO 1:50</p> <p>DATUM 03/2014</p> <p>AUTORIZAČNÍ IZOSTRO PAKÉ</p>
