



# ŘEZ A-A (M 1:50)

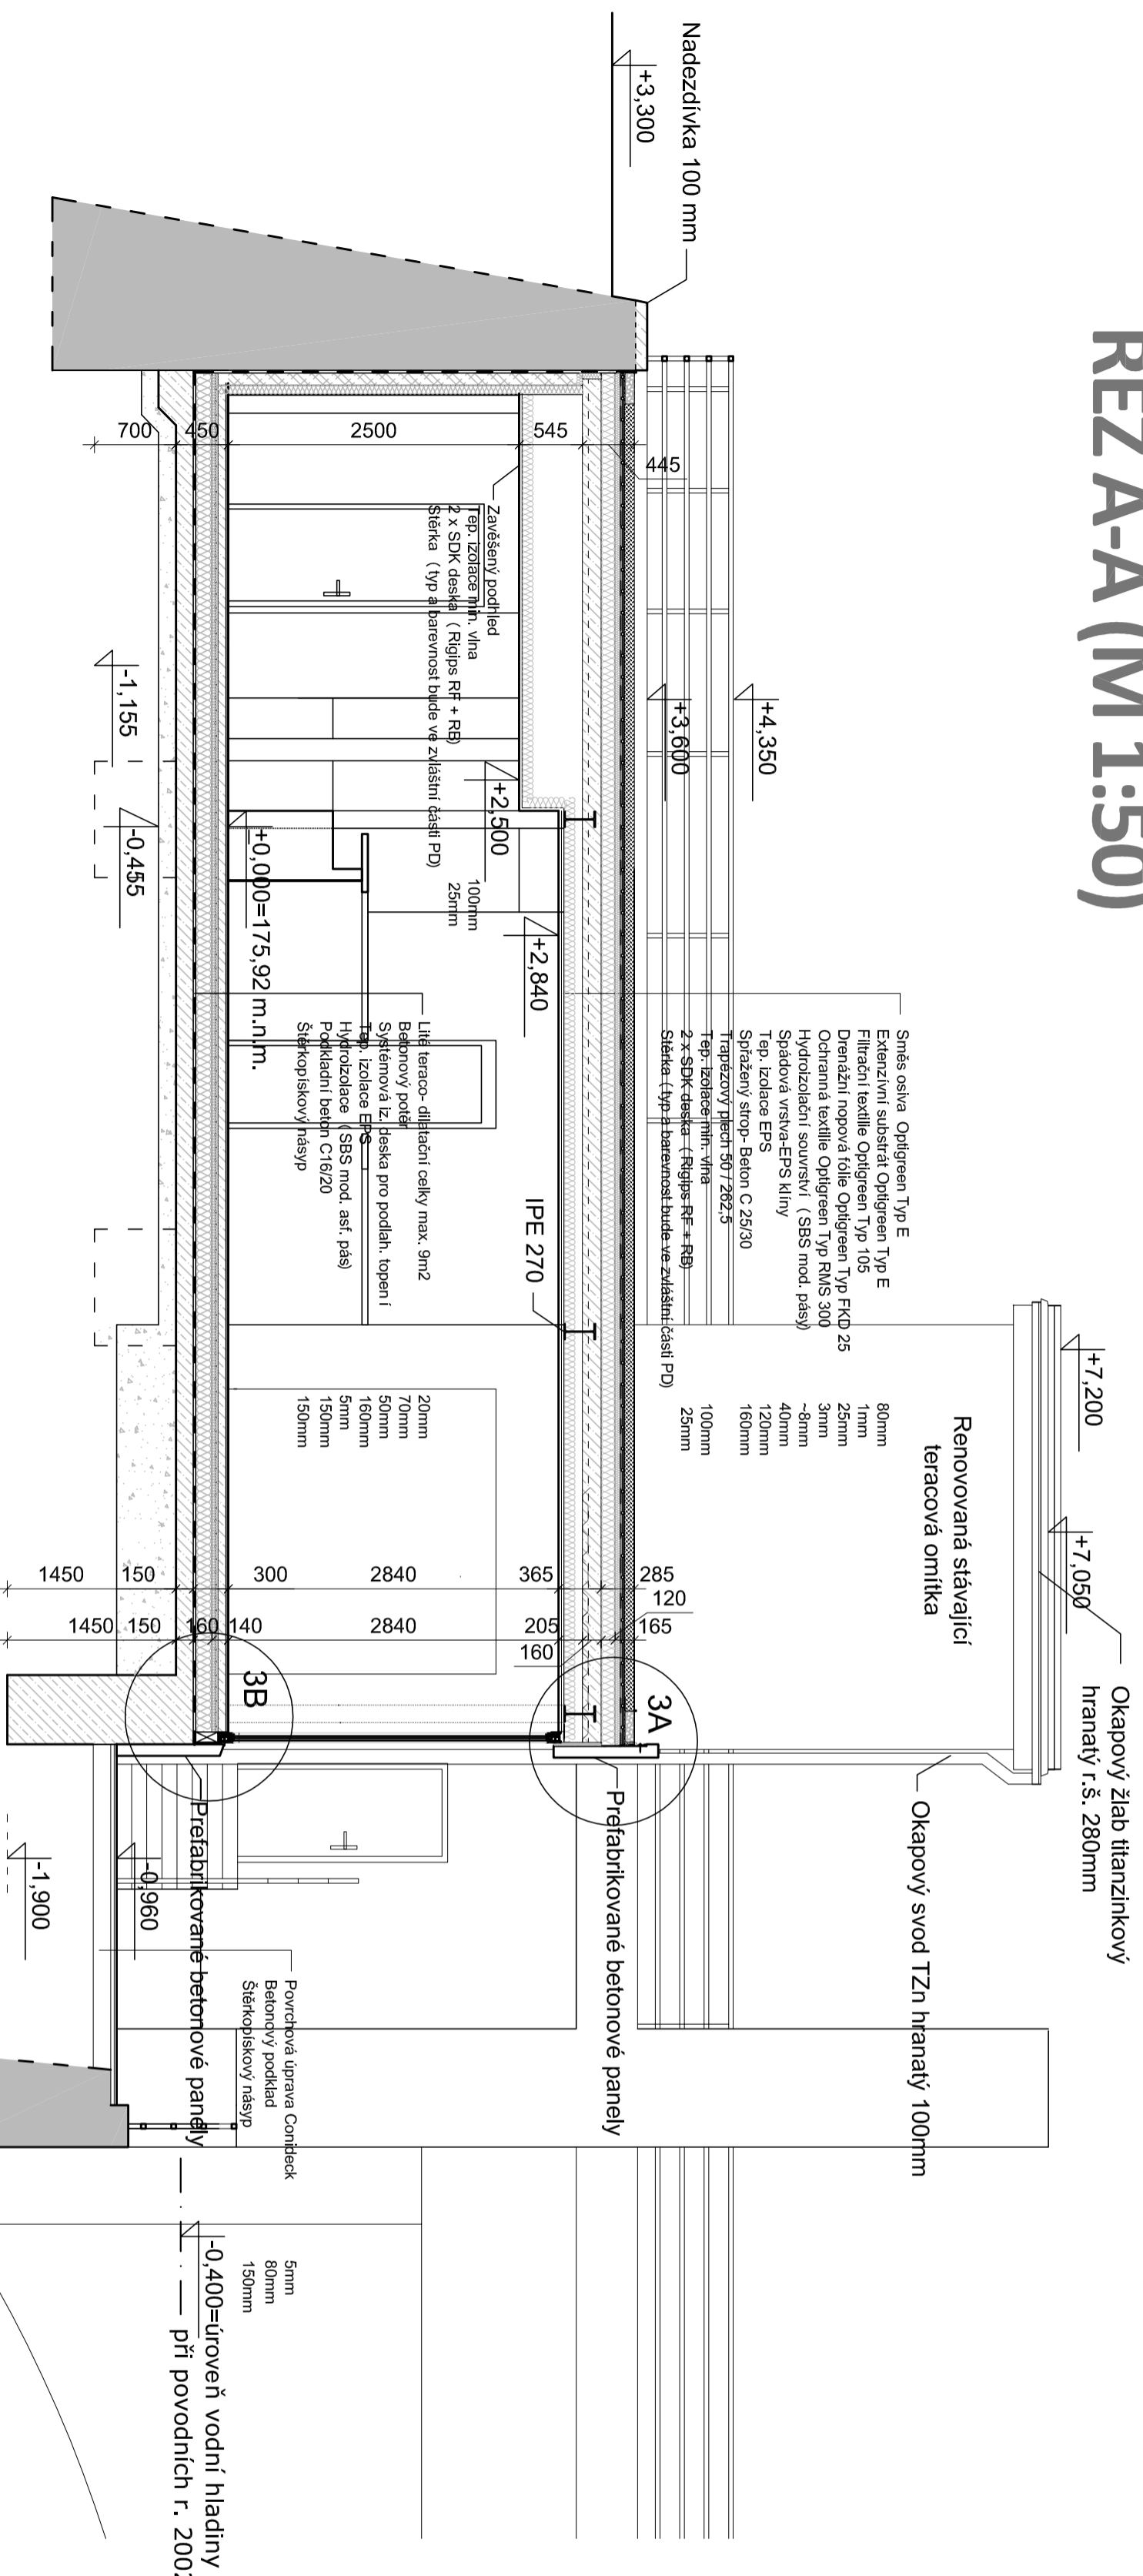

## DETAIL 3B (M 1:20)

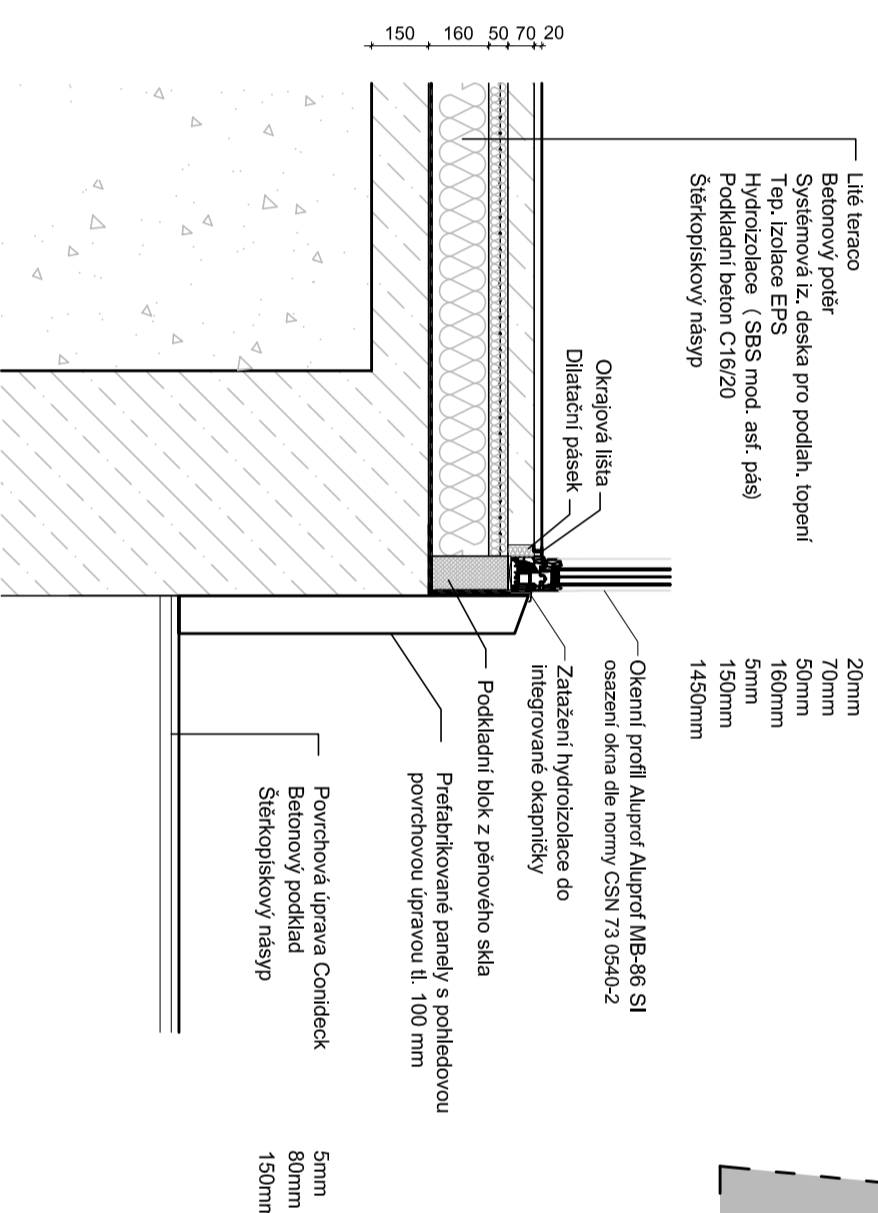

LEGENDA	
	Stávající konstrukce
	Beton
	Yeng P2-500 tl. 100 mm
	Tepeňná izolace
	Dicenné kamenivo
	Štěrkoiskový násyb
	Hydroizolace
	Síťny určené k vyboování

### PROJEKT KRALUPY PŘEDMOSTÍ

TURISTICKÉ CENTRUM A CELKOVÁ  
REVITALIZACE

STAVBA  
OBJEKT 01 - TURISTICKÉ CENTRUM  
112A - VLASTNÍ OBJEKT INFOCENTRA

INVESTOR  
MĚSTO KRALUPY NAD VLTAVOU  
U Cukrovaru 1087, 27801 Kralupy nad Vltavou

ZODPOVĚDNÝ PROJEKTANT  
ING. JAROSLAV KAŇKA  
Kmochova 515, Kralupy n./Vlt., 278 01  
Jaroslav.kanka@atlas.cz

VYPRACOVALA  
ING. TEREZA KAŇKOVÁ  
Kmochova 515, Kralupy n./Vlt., 278 01  
Kankova.Tereza@seznam.cz

±0,000 = +176,00 m.n.m.  
výškopisný systém - BPV  
polohopisný systém - JTSK  
kótováno v mm

STUPEŇ PROJEKTU  
DOKUMENTACE PRO PROVEDENÍ STAVBY  
ČÁST  
D. Výkresová dokumentace  
VKRES  
D.03. ŘEZ A-A  
MĚŘÍTKO  
1:50  
DATUM  
09/2013  
AUTORIZAČNÍ IZÁSTVO  
PANE