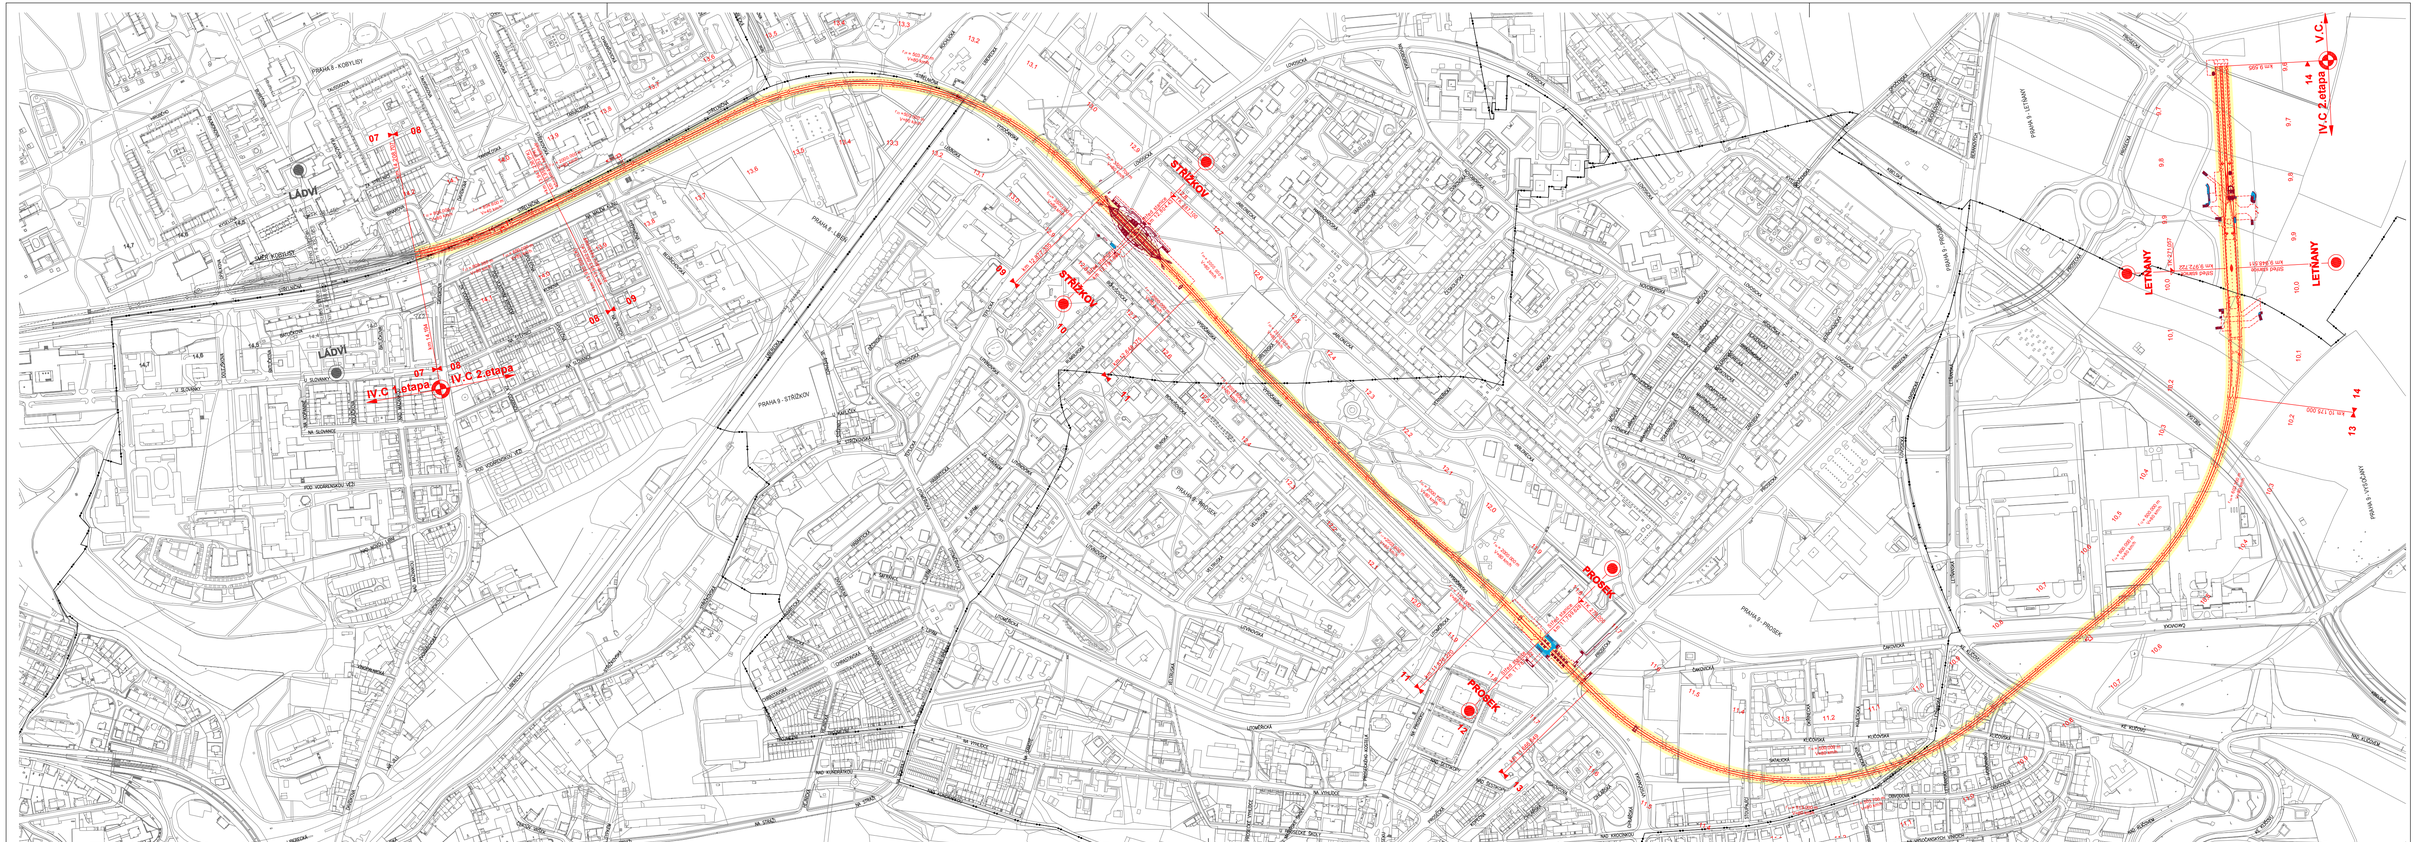
LADVÍ
STŘÍŽKOV
PROSEK
LETŇANY
IV.C 1.etapa
IV.C 2.etapa
07
08
09
10
11
12
13
14
PRAHA 8 - KOBYLISY
PRAHA 9 - STŘÍŽKOV
PRAHA 9 - PROSEK
PRAHA 9 - LETŇANY
PRAHA 9 - VYSOČANY