


Legenda

65.50 výšková kóta návrhová
 65.50 výšková kóta stávající

58,450m vzdálenost bodu od počátku
 76,25° úhel od nulového směru

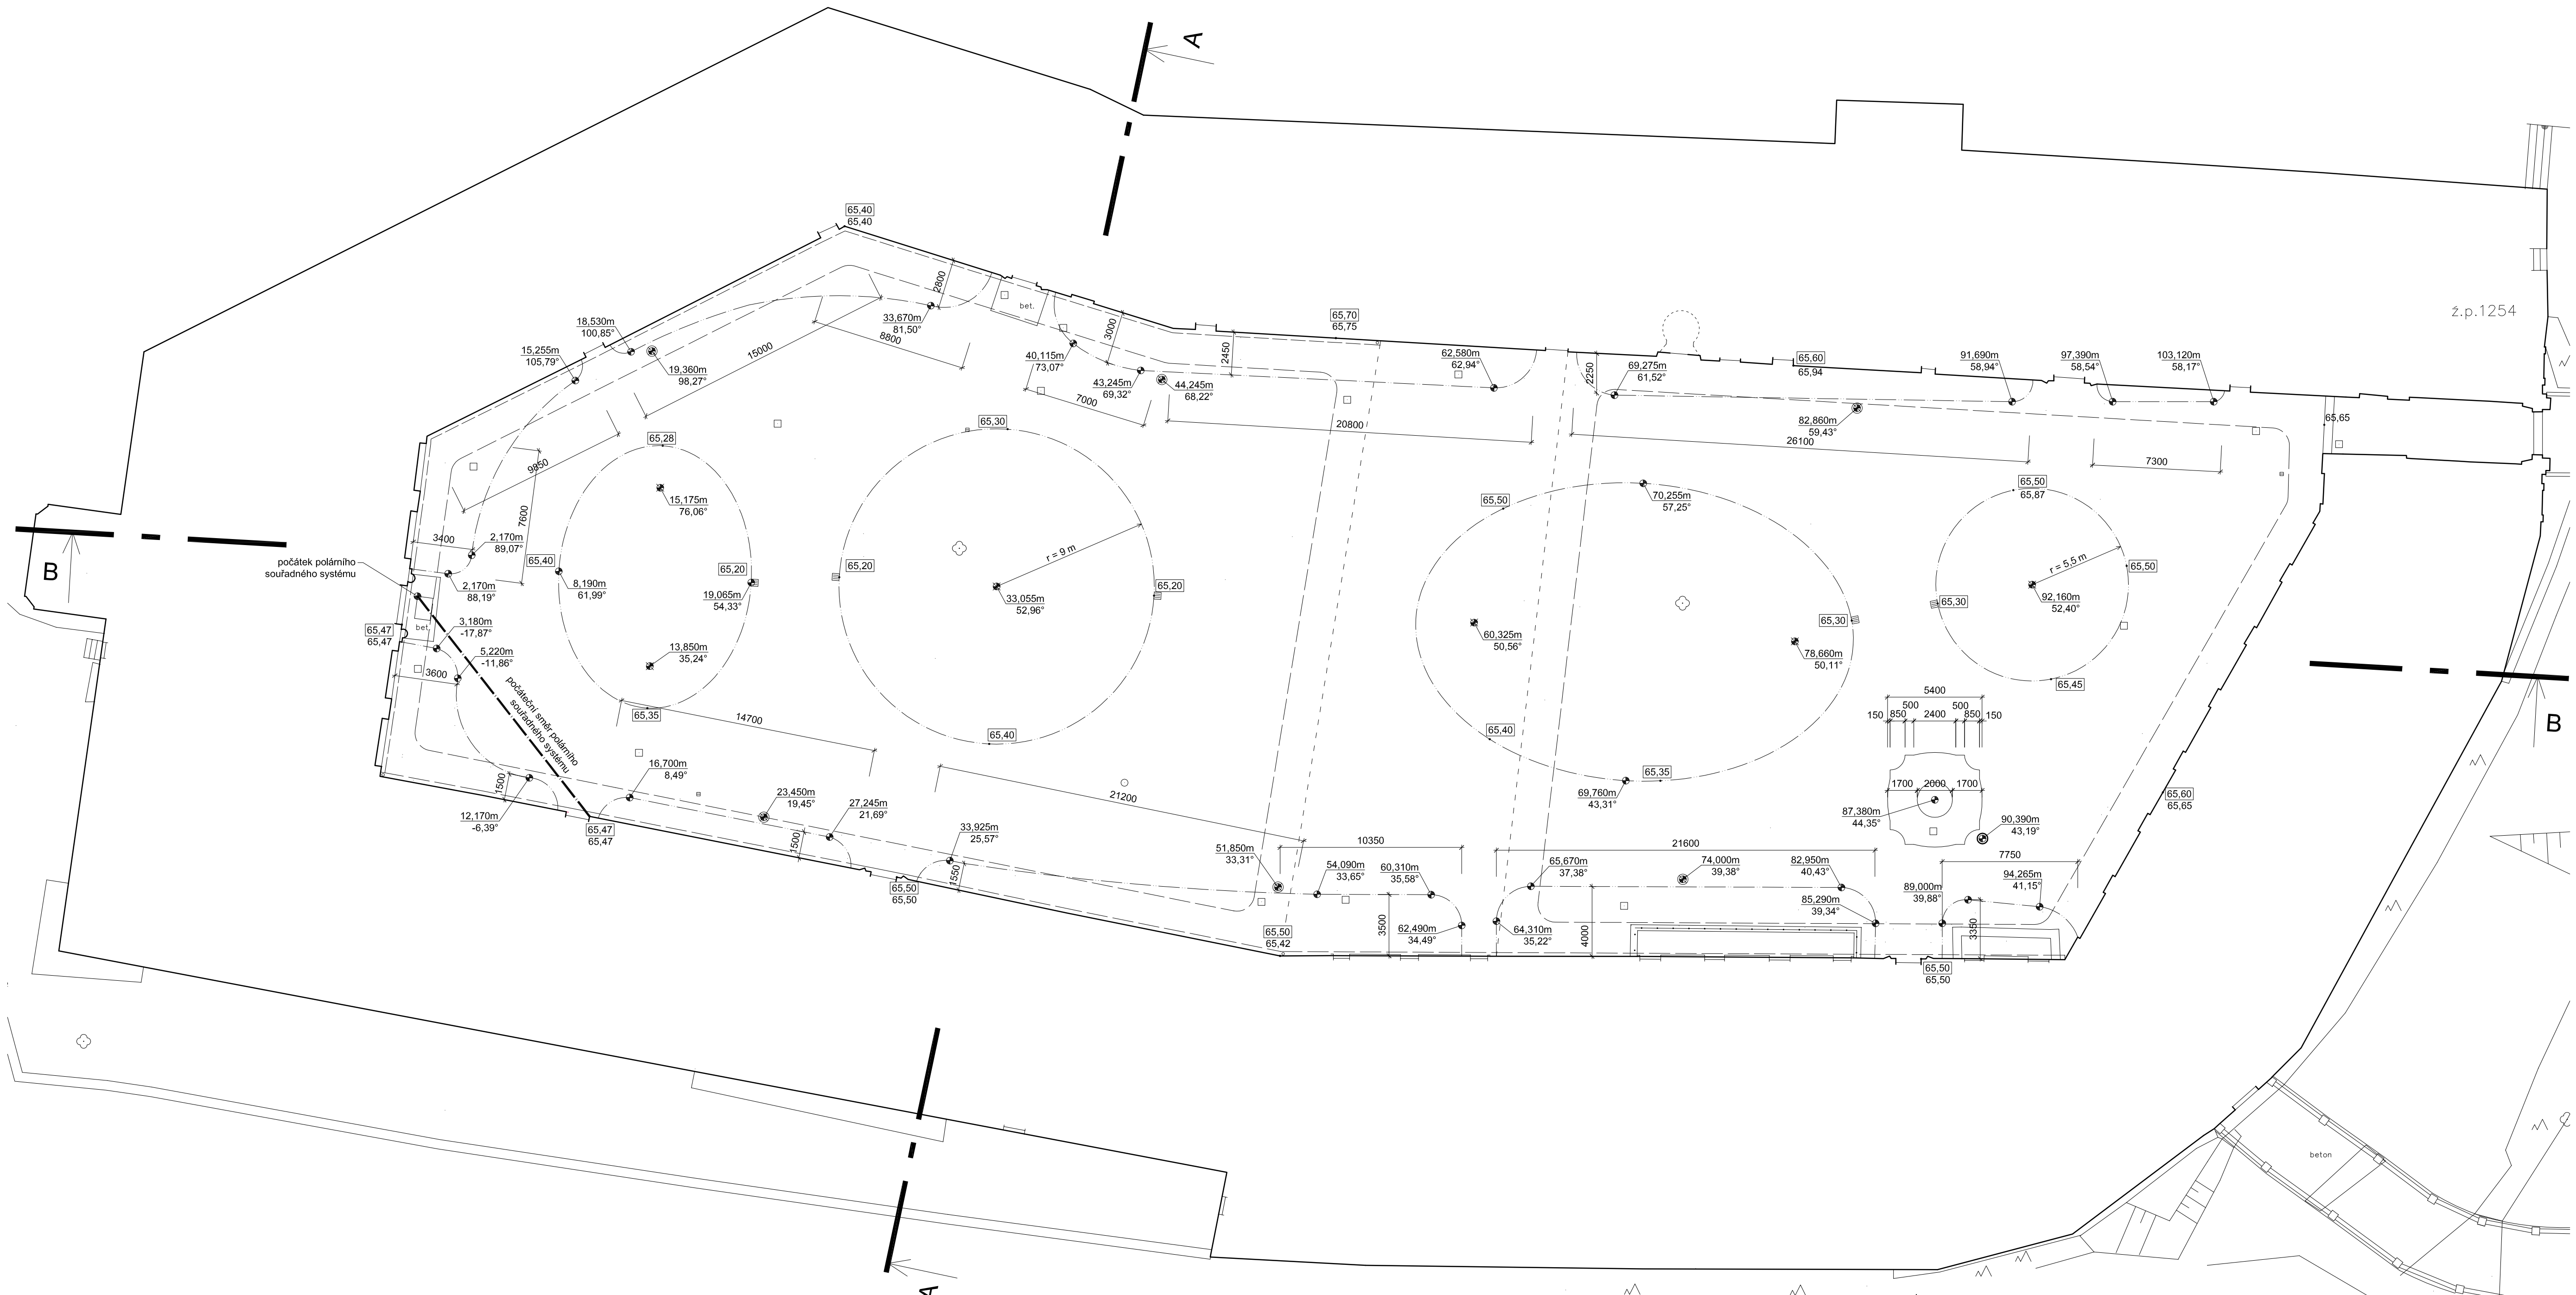

z.p.1254

VEDOUCÍ PROJEKTU: ING.ARCH.JAROSLAV SVĚREK VILÍMOVSKÁ 18 160 00 PRAHA 6		AKCE: ZÁMEK DĚČÍN Vytýčení zahradních úprav - objekt 02		SPOLUPRÁCE: Ing.arch. ZDENĚK ŠEVČÍK	
INVESTOR: město a zámek DĚČÍN		LOKALITA: ZÁMEK DĚČÍN		STUPEŇ: DPS	
Č.ZAK. 131101		DAT.: 11/2013		ČÁST: F	
				Č.VÝKRESU 05	