
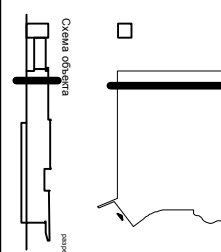


Инд. № 0020 Подпись и дата В размер листа 0
ШНФР-А

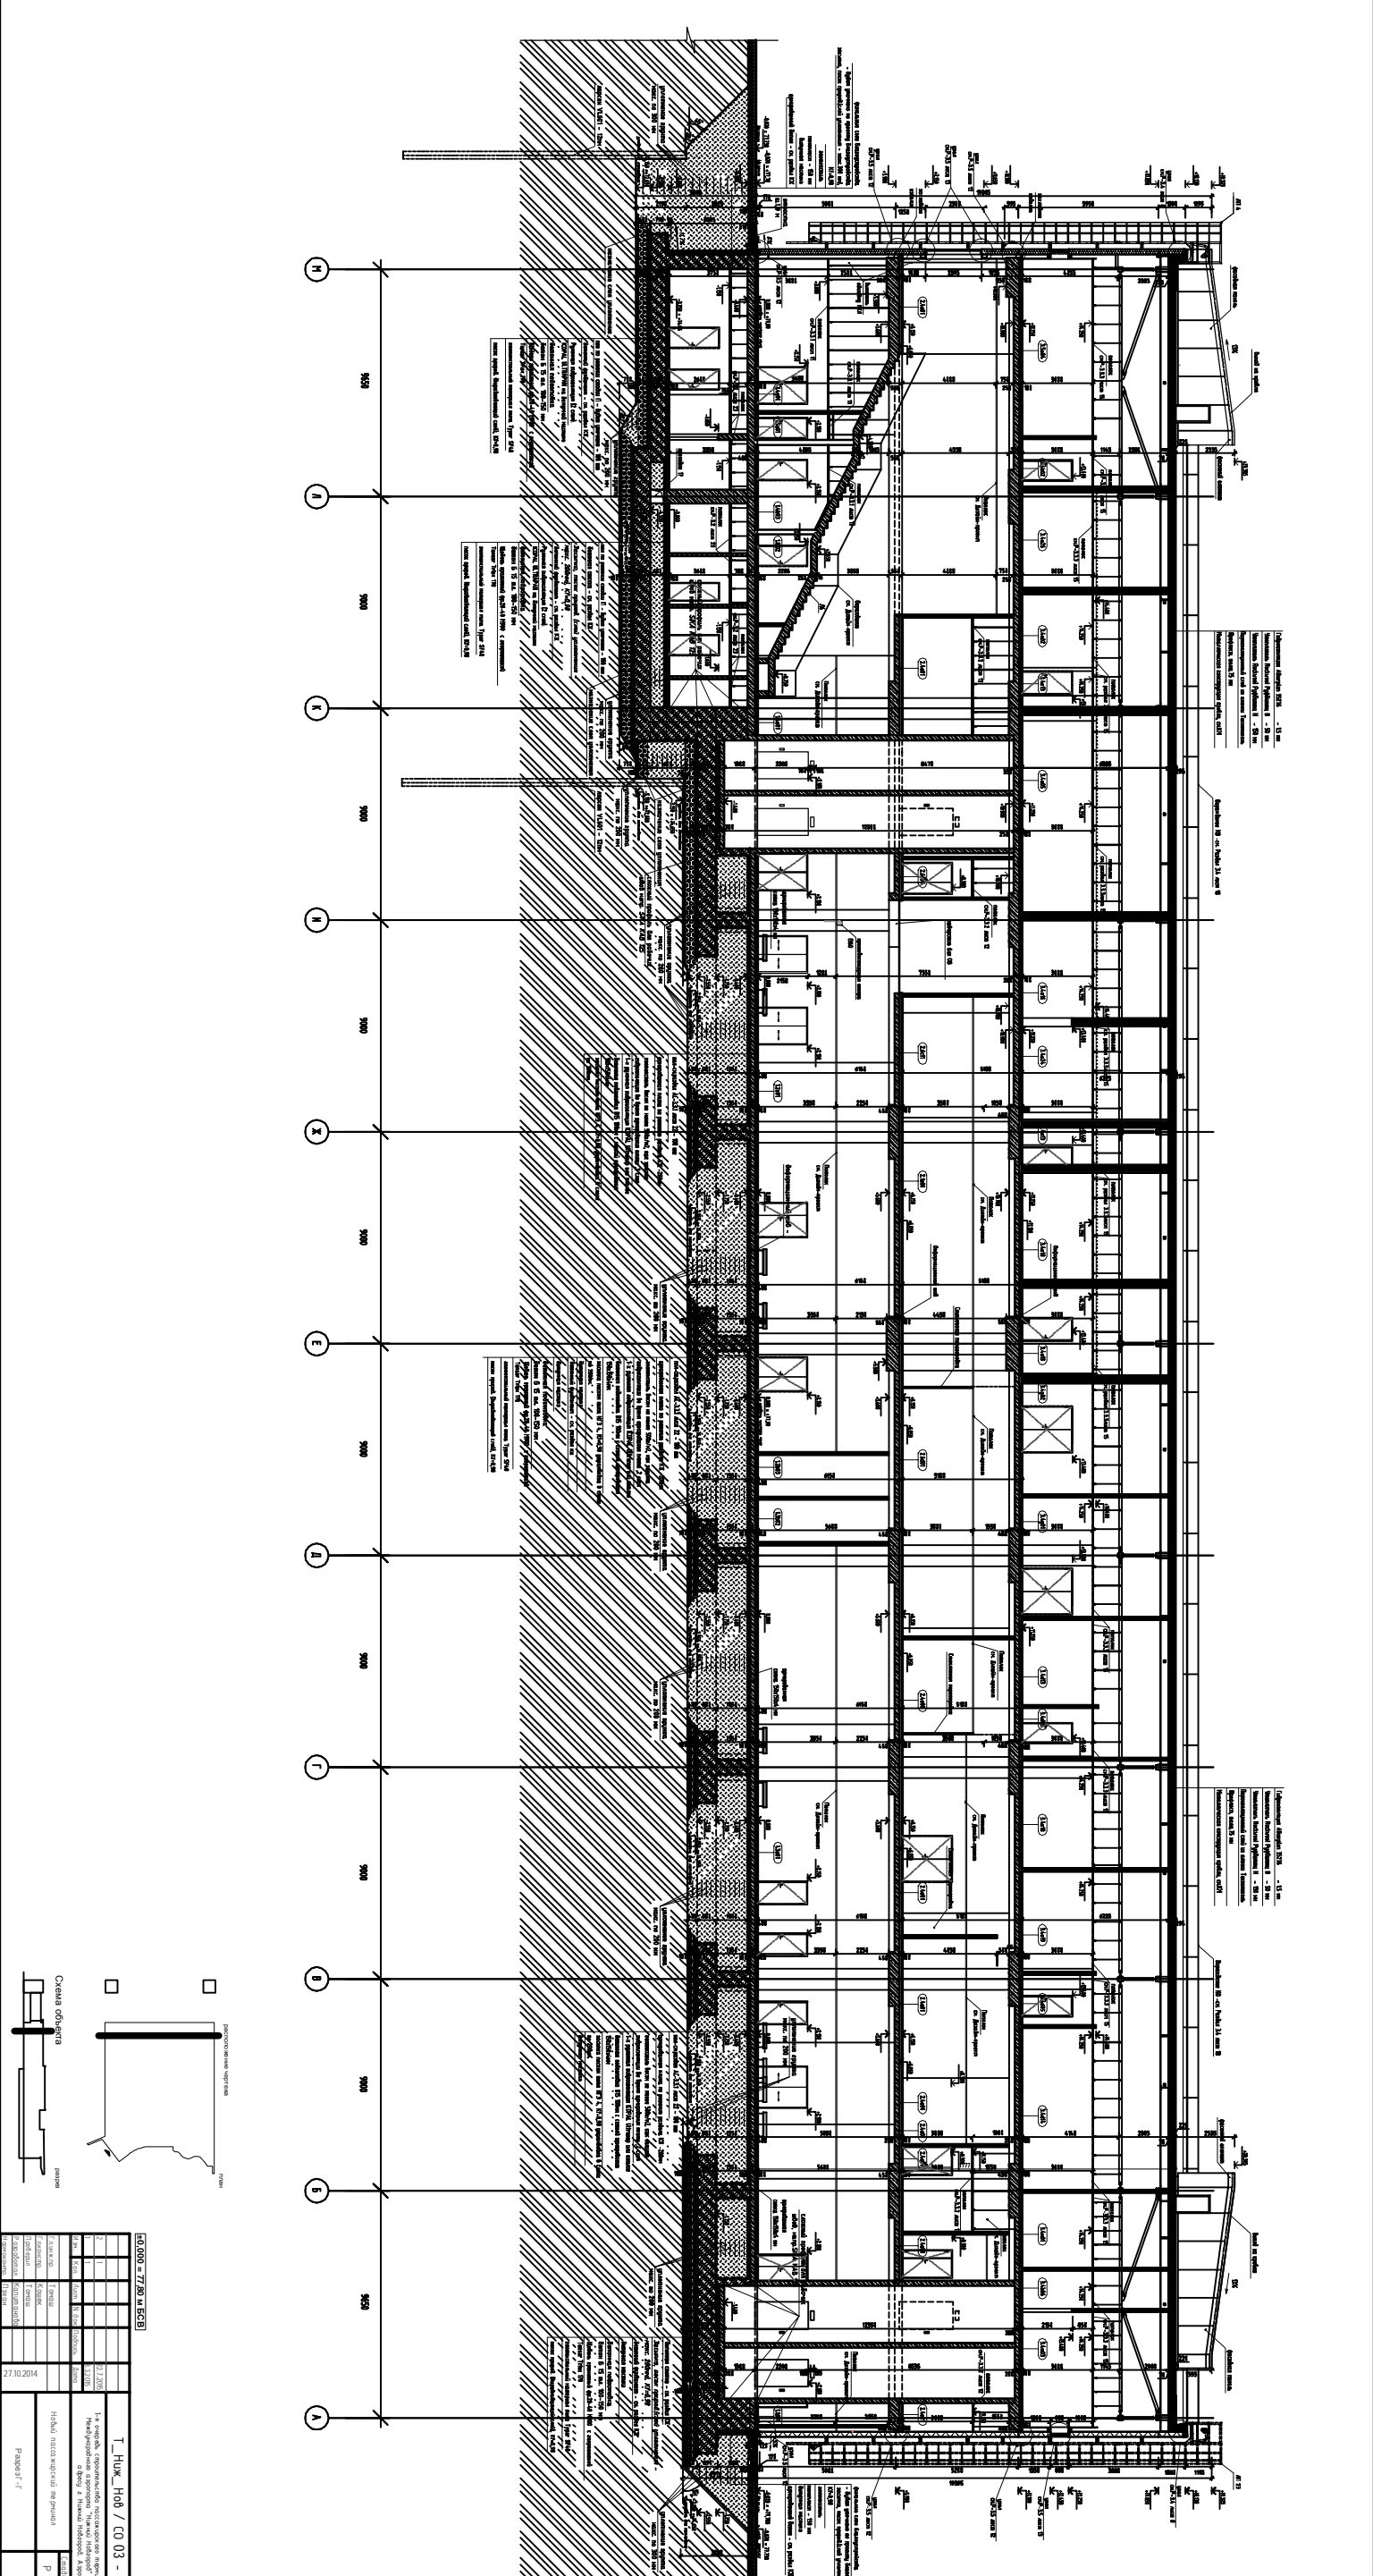










