


# VZOROVÝ PŘÍČNÝ ŘEZ TUNELU KLIMKOVICE RAŽENÁ ČÁST

SVĚTLA PLOCHA JEDNÉ ROUBRY TUNELU 71,78 m<sup>2</sup>  
PLOCHA VÝRUBU (BEZ NADVÝRUBU) JEDNÉ ROUBRY 114,38 m<sup>2</sup>

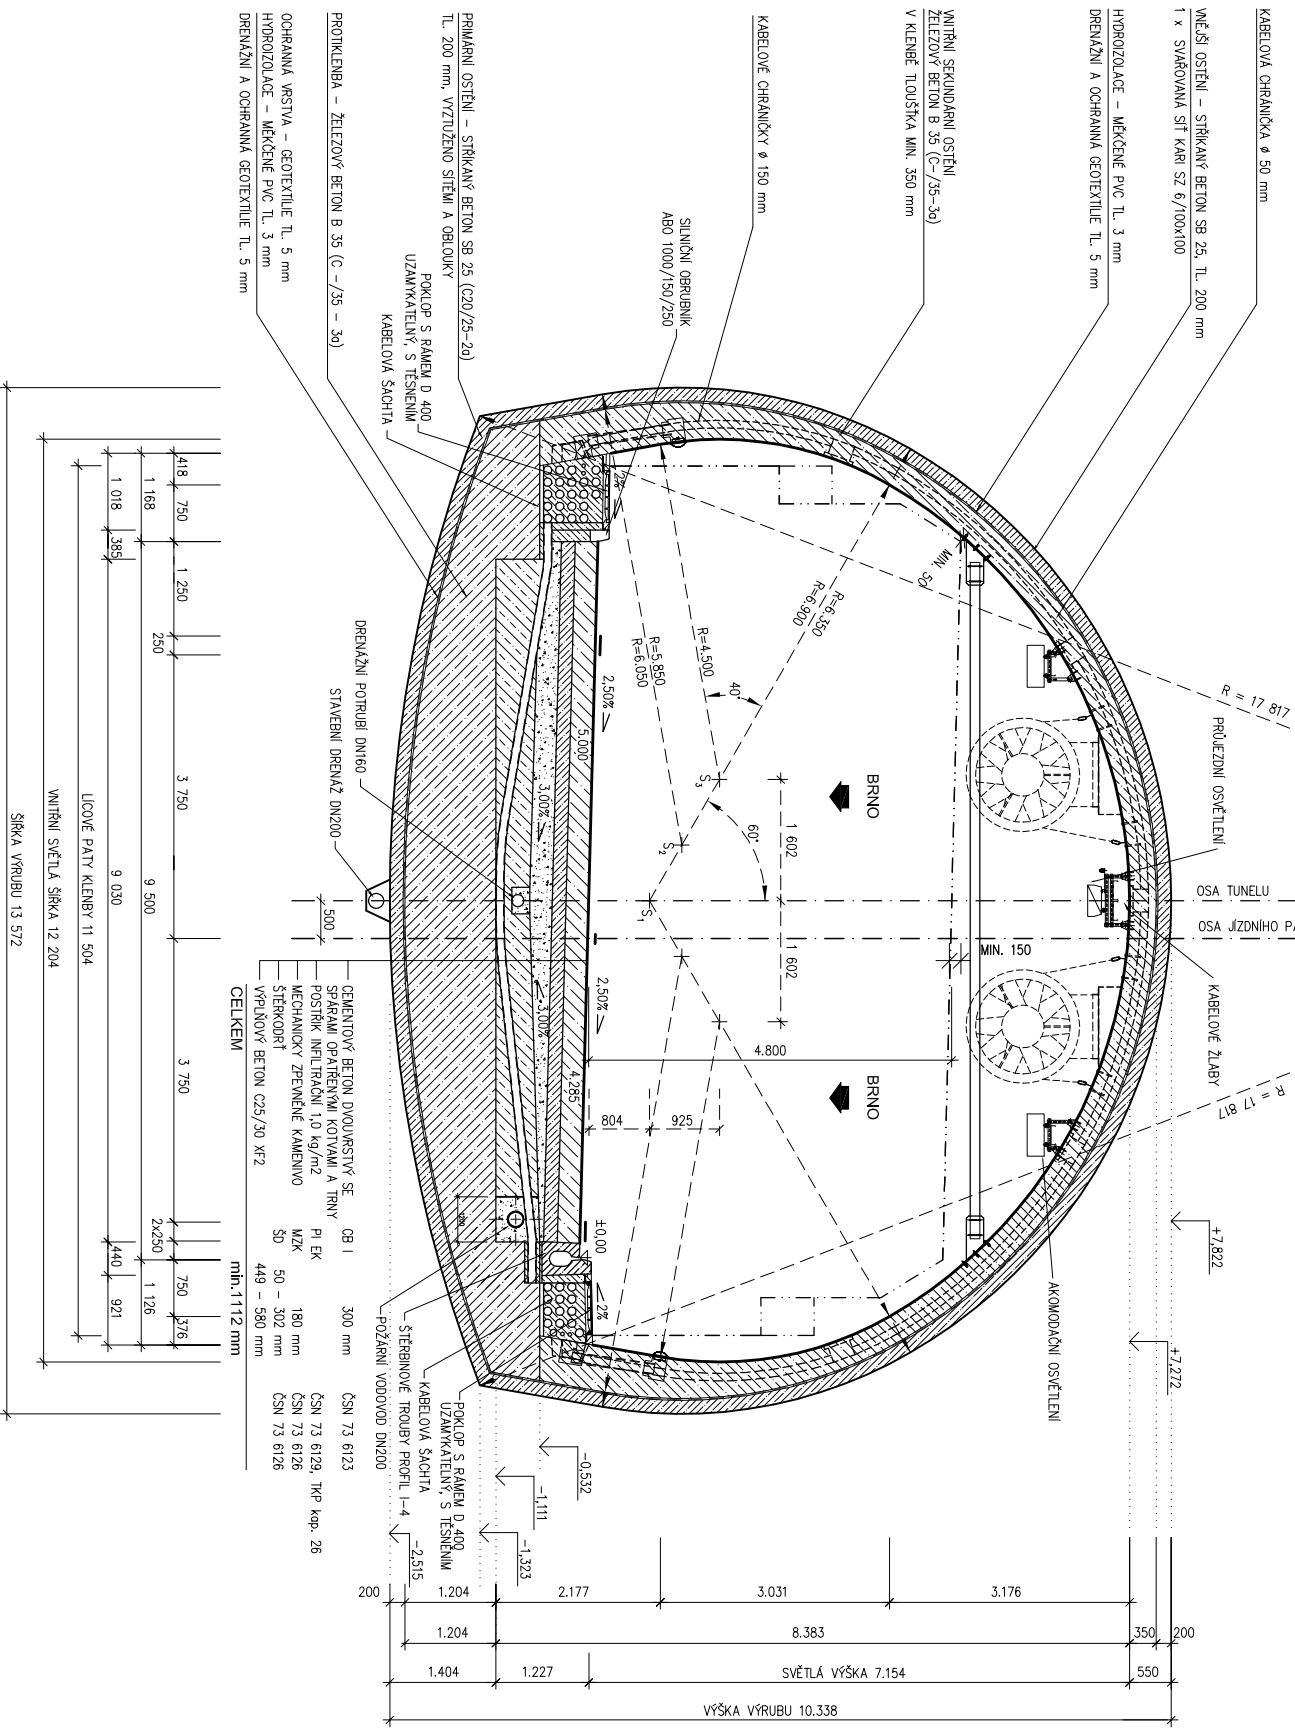

TUNEL B

PROJEZDNÍ OSVĚTLENÍ

OSA TUNELU

OSA JÍZDNÍHO PÁSU

KABELOVÉ ŽLÁBY

AKOMODAČNÍ OSVĚTLENÍ

BRNO

BRNO

POŽÁRNÍ VODOVOD DN200

ŠTERBNÉ TRUBKY PROFIL I-4

KABELOVÁ ŠACHTA

POKLOP S RÁMEM D. 400 UZAMKATELNÝ S TĚSNĚNÍM

POKLOP S RÁMEM D. 400 UZAMKATELNÝ S TĚSNĚNÍM


