


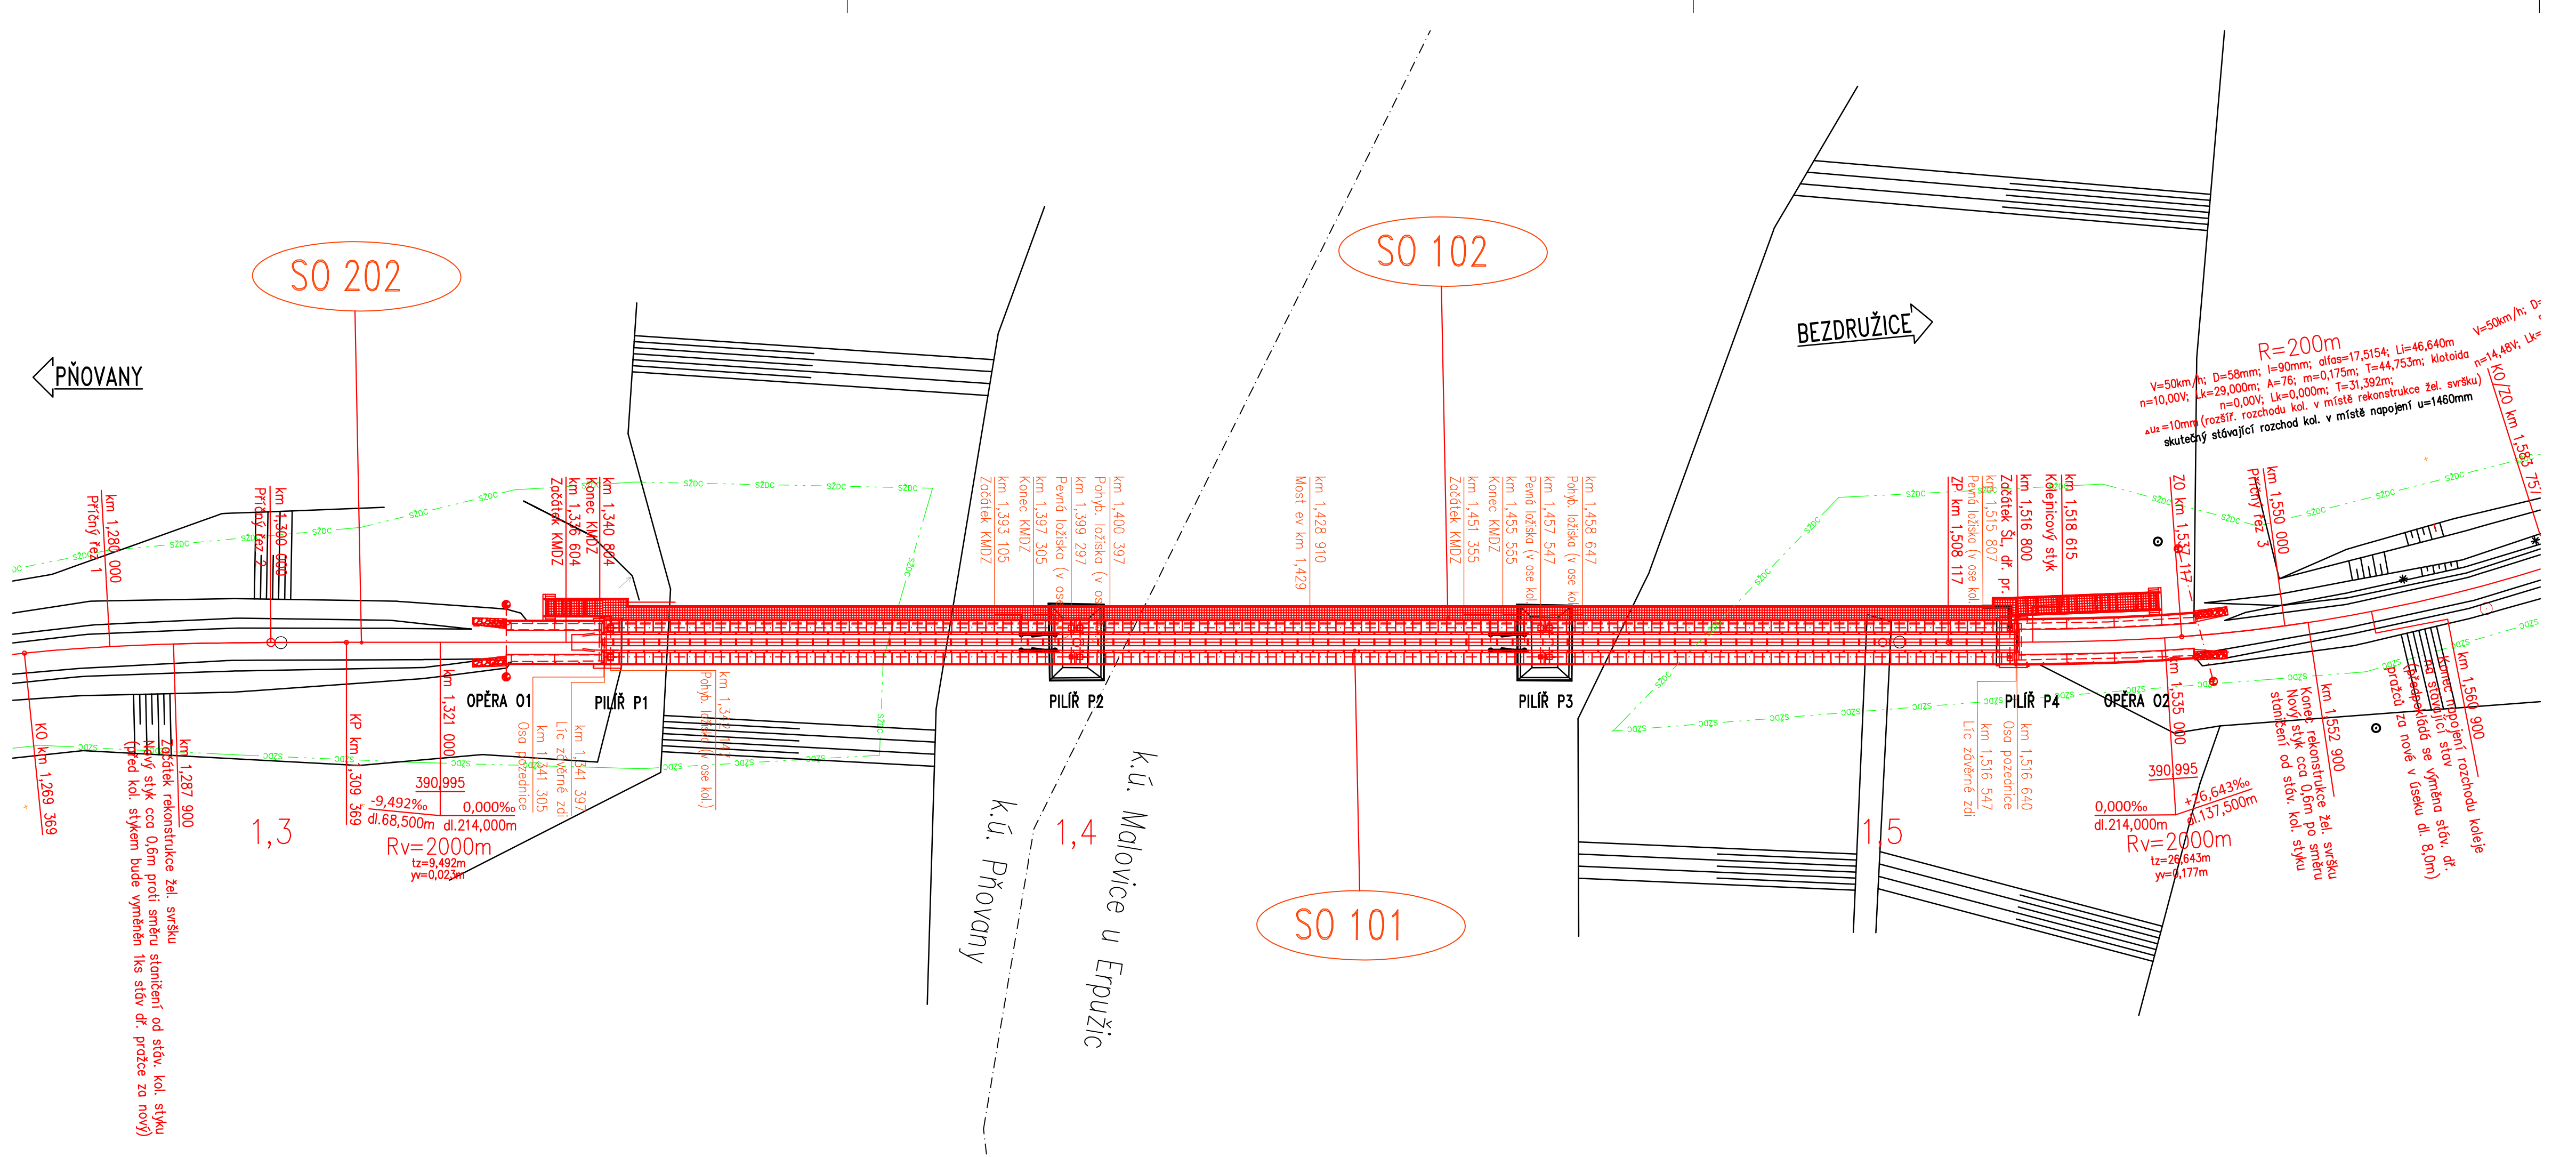



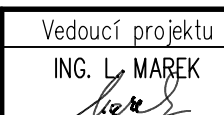
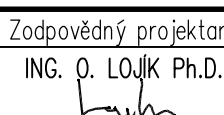
SEZNAM STAVEBNÍCH OBJEKTŮ A PROVOZNÍCH SOUBORŮ:

- SO 101 REKONSTRUKCE MOSTU
- SO 102 LÁVKA
- SO 201 ŽELEZNIČNÍ SVRŠEK

LEGENDA:

-  STÁVAJÍCÍ STAV
-  KATASTR
-  HRANICE POZEMKU SŽDC



VÝŠKOVÝ SYSTÉM BpV		SOUŘADNICOVÝ SYSTÉM S-JTSK	
	Vedoucí projektu	Zodpovědný projektant	Investor
	ING. L. MAREK	ING. O. LOJK Ph.D.	Místo stavby
	 Vypracoval	 Kontroloval	Formát
	ING. O. LOJK Ph.D.	ING. L. MAREK	Datum
		Účel	11/2016
		Měřítko	P
TOP CON SERVIS s.r.o., Ke Stírce 1824/56, 182 00 Praha 8, tel/fax: 284 021 740, email: topcon@topcon.cz			Č.zakázky
REKONSTRUKCE MOSTU V KM 1,429 TRATI PŇOVANY – BEZDRUŽICE SO 102 – LÁVKA			Číslo přílohy
SITUACE			43-16
			Číslo kopie
			E1.2-02