





SCHEMA ZÁKLADNÍHO FUNKČNÍHO VYUŽITÍ PODLAŽÍ

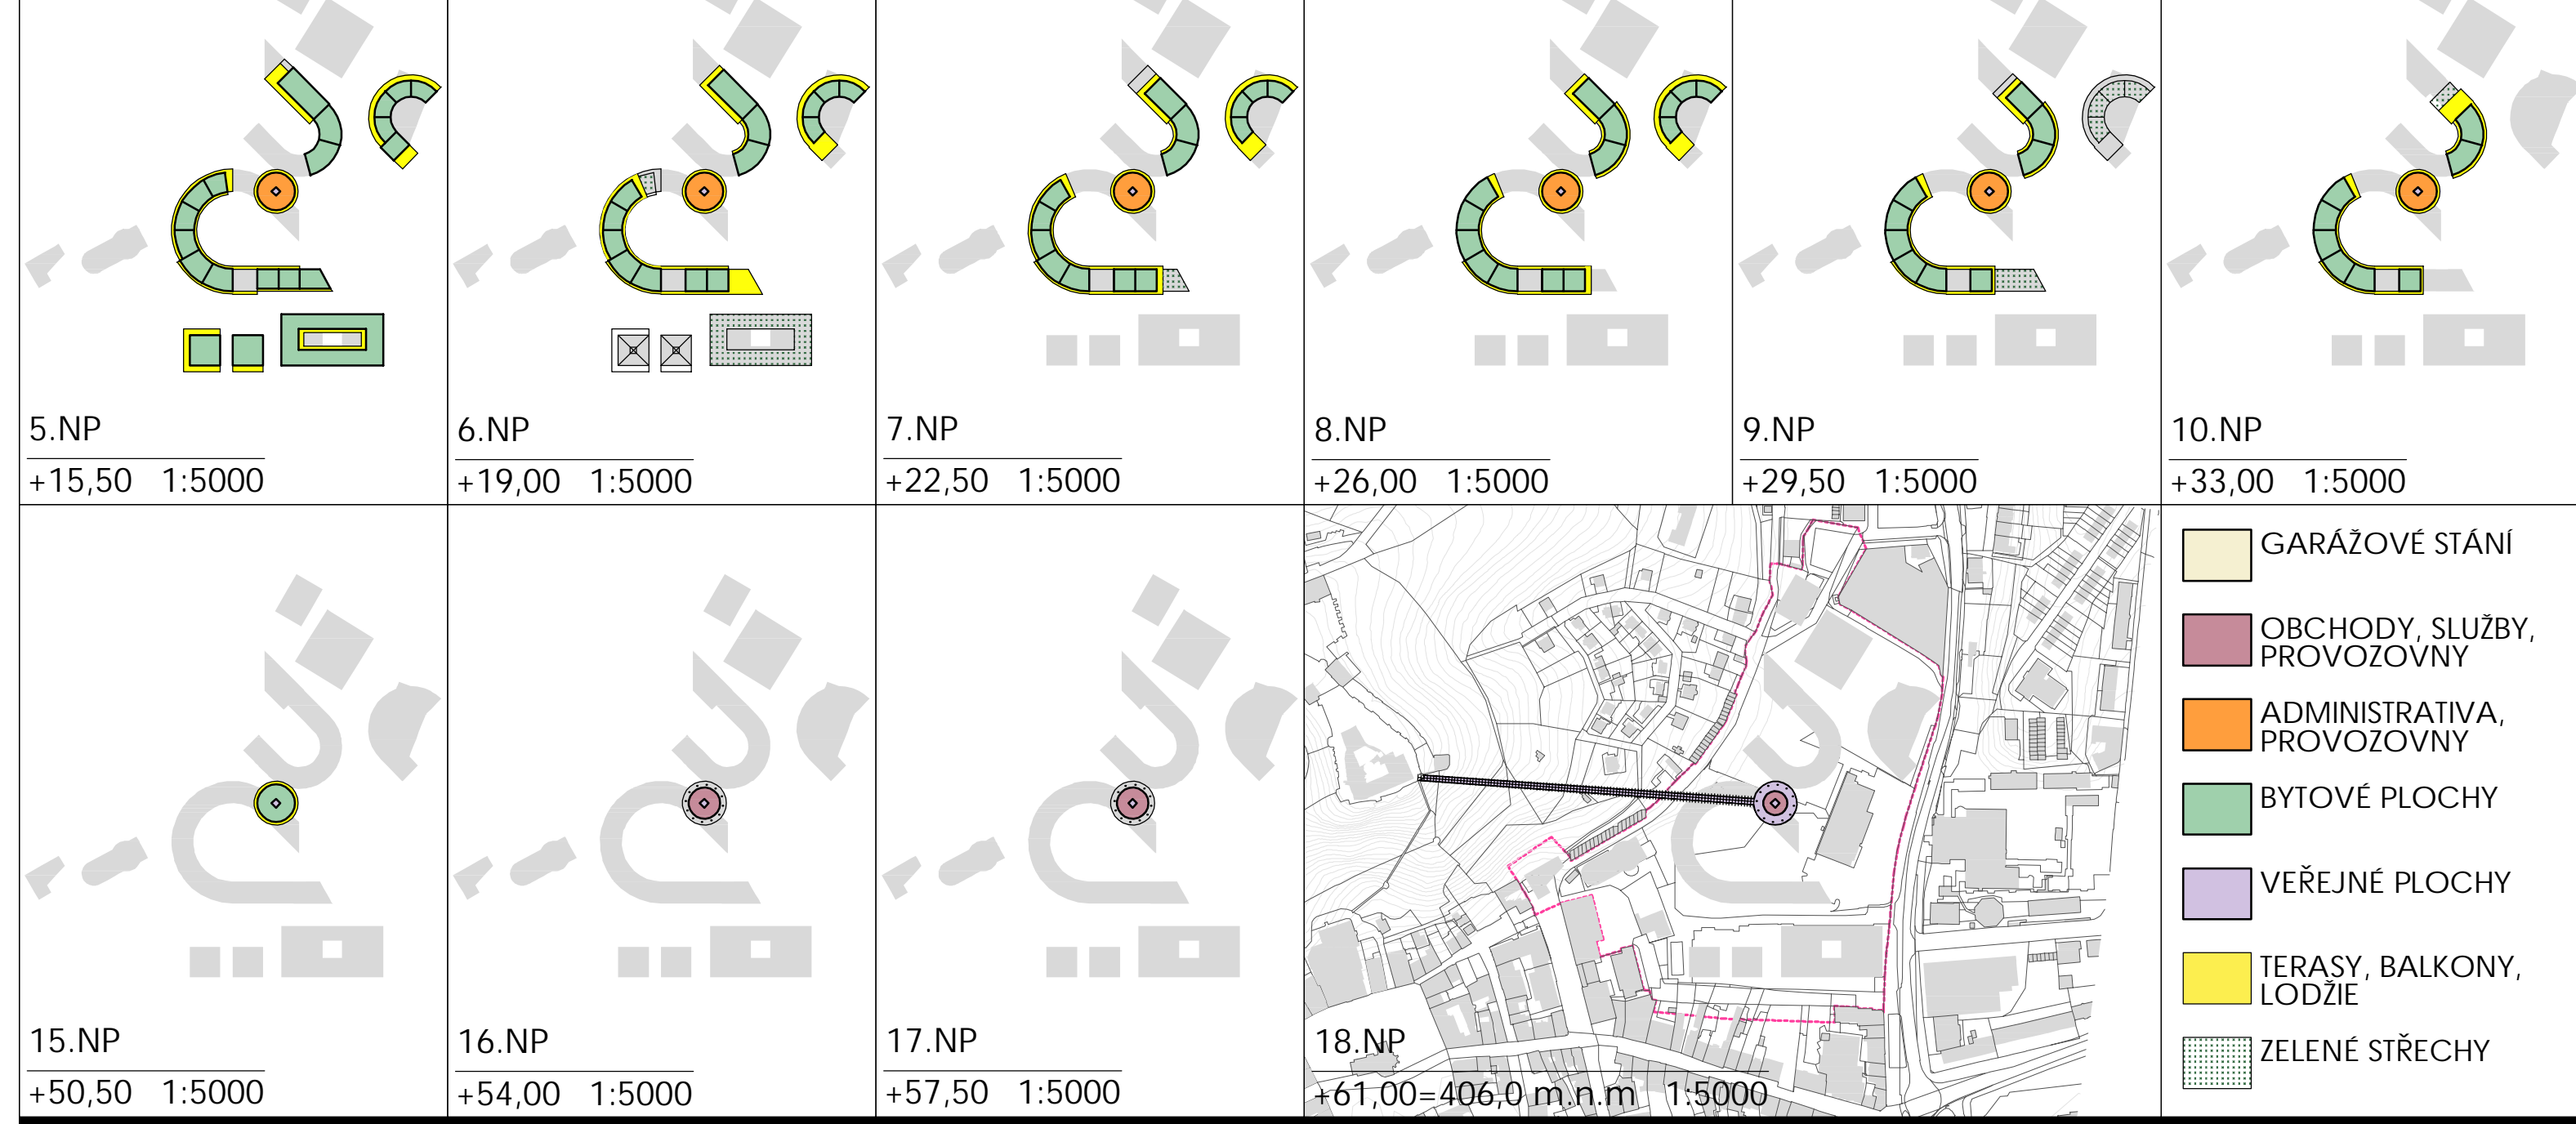

- GARÁŽOVÉ STÁNÍ
- OBCHODY, SLUŽBY, PROVOZOVNY
- ADMINISTRATIVA, PROVOZOVNY
- BYTOVÉ PLOCHY
- VEŘEJNÉ PLOCHY
- TERASY, BALKONY, LODŽIE
- ZELENÉ STŘECHY

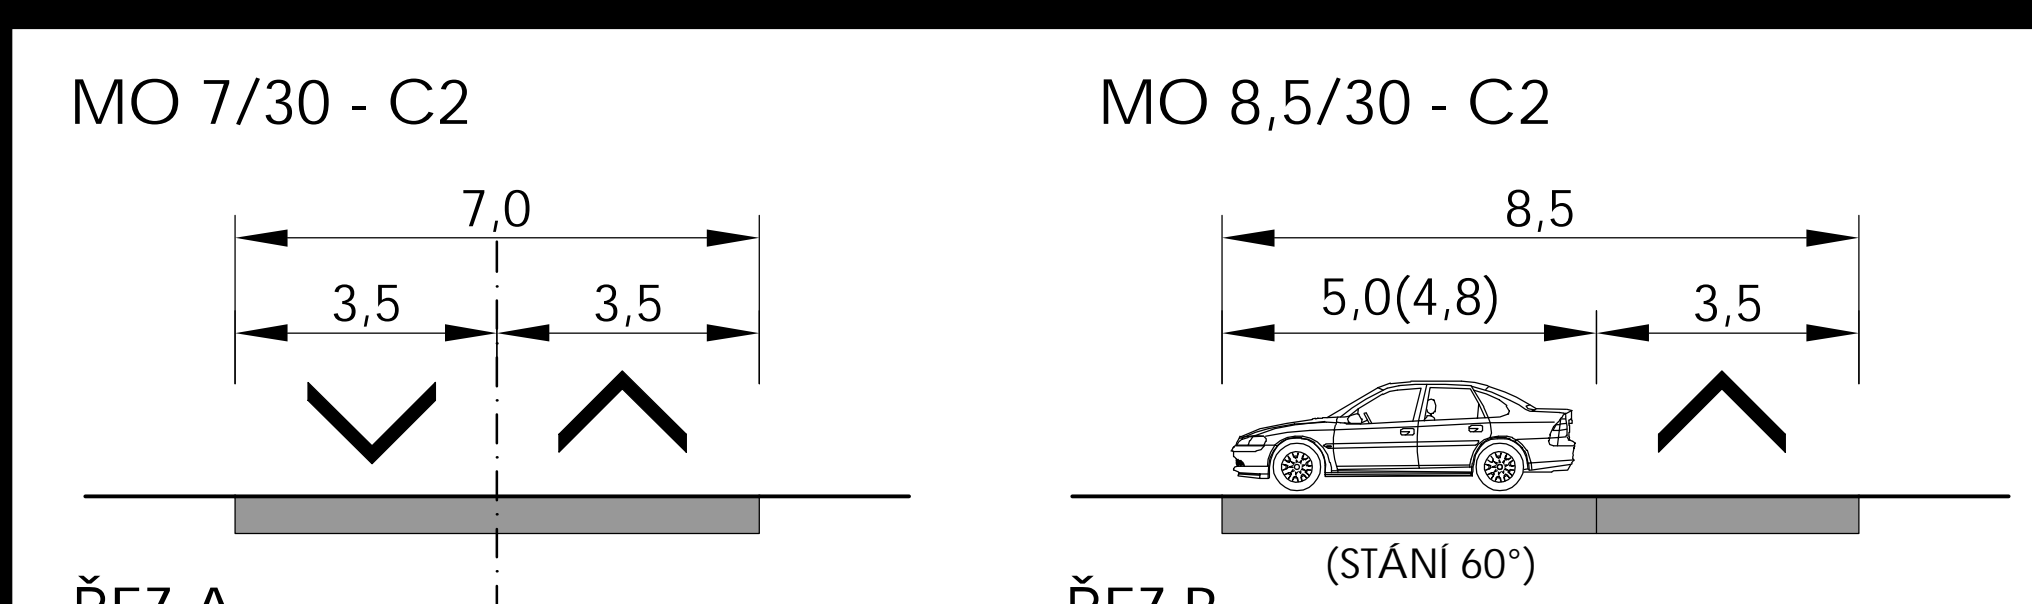

SCHEMA ŘEZŮ VOZOVKAMI 1:100

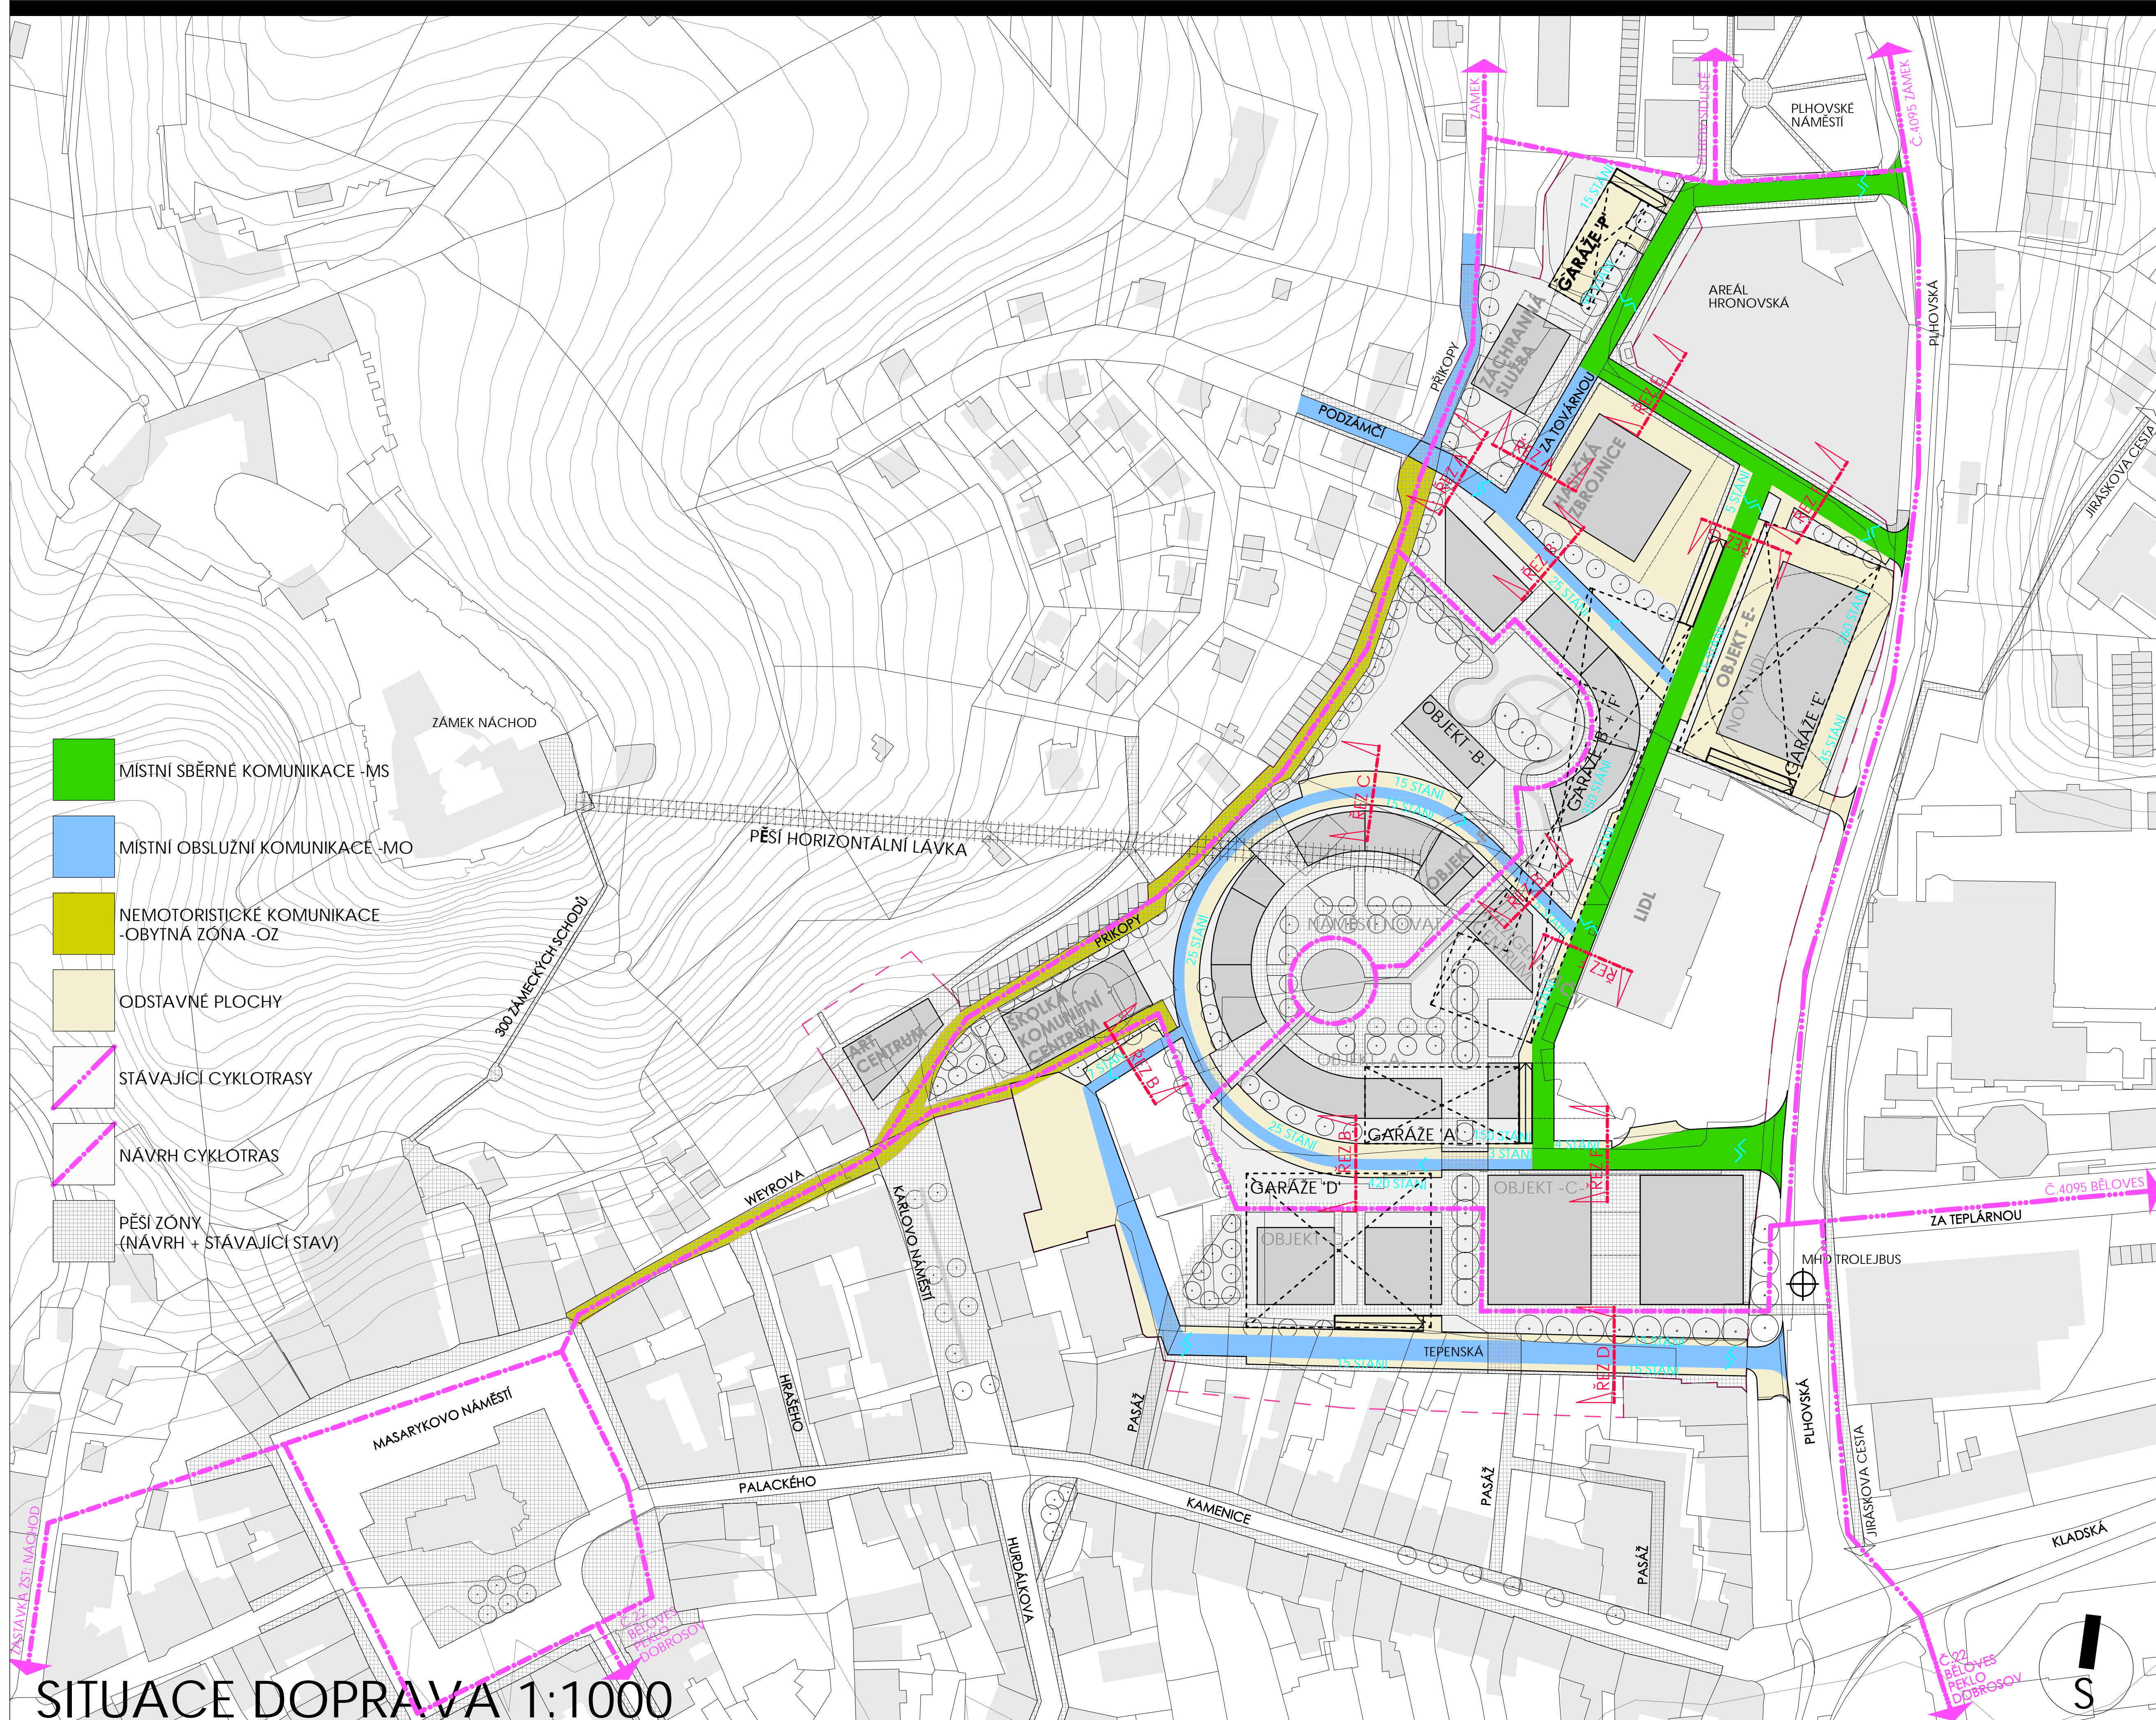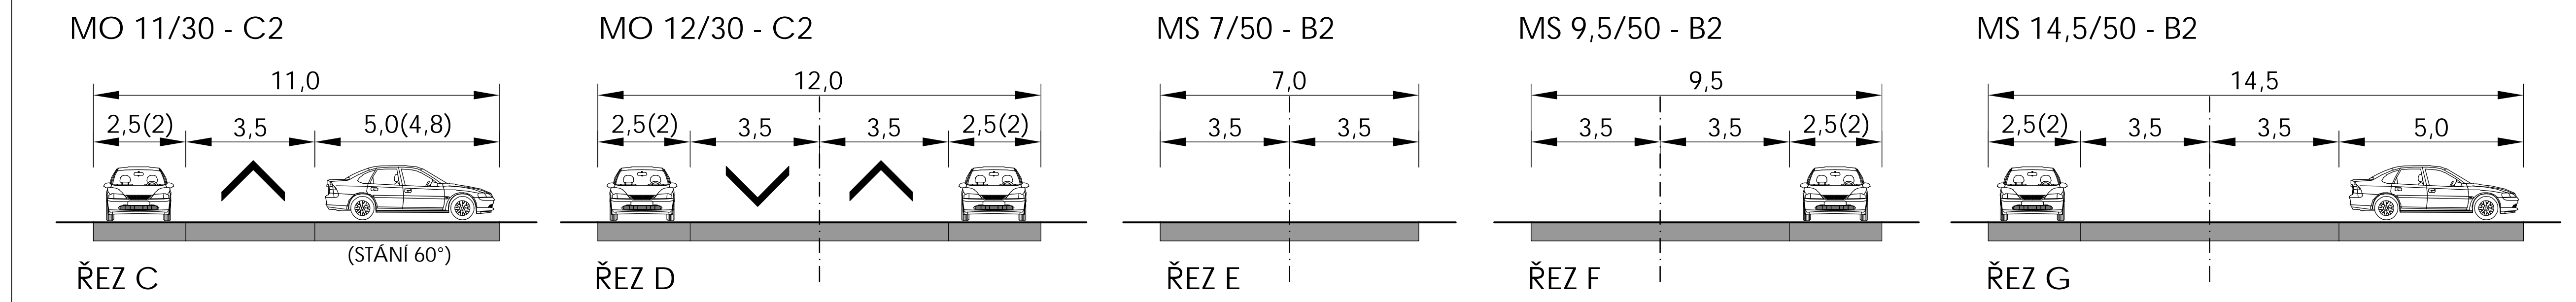

SITUACE DOPRAVA 1:1000