


# HOSPODAŘENÍ S DEŠŤOVOU VODOU

1:2000

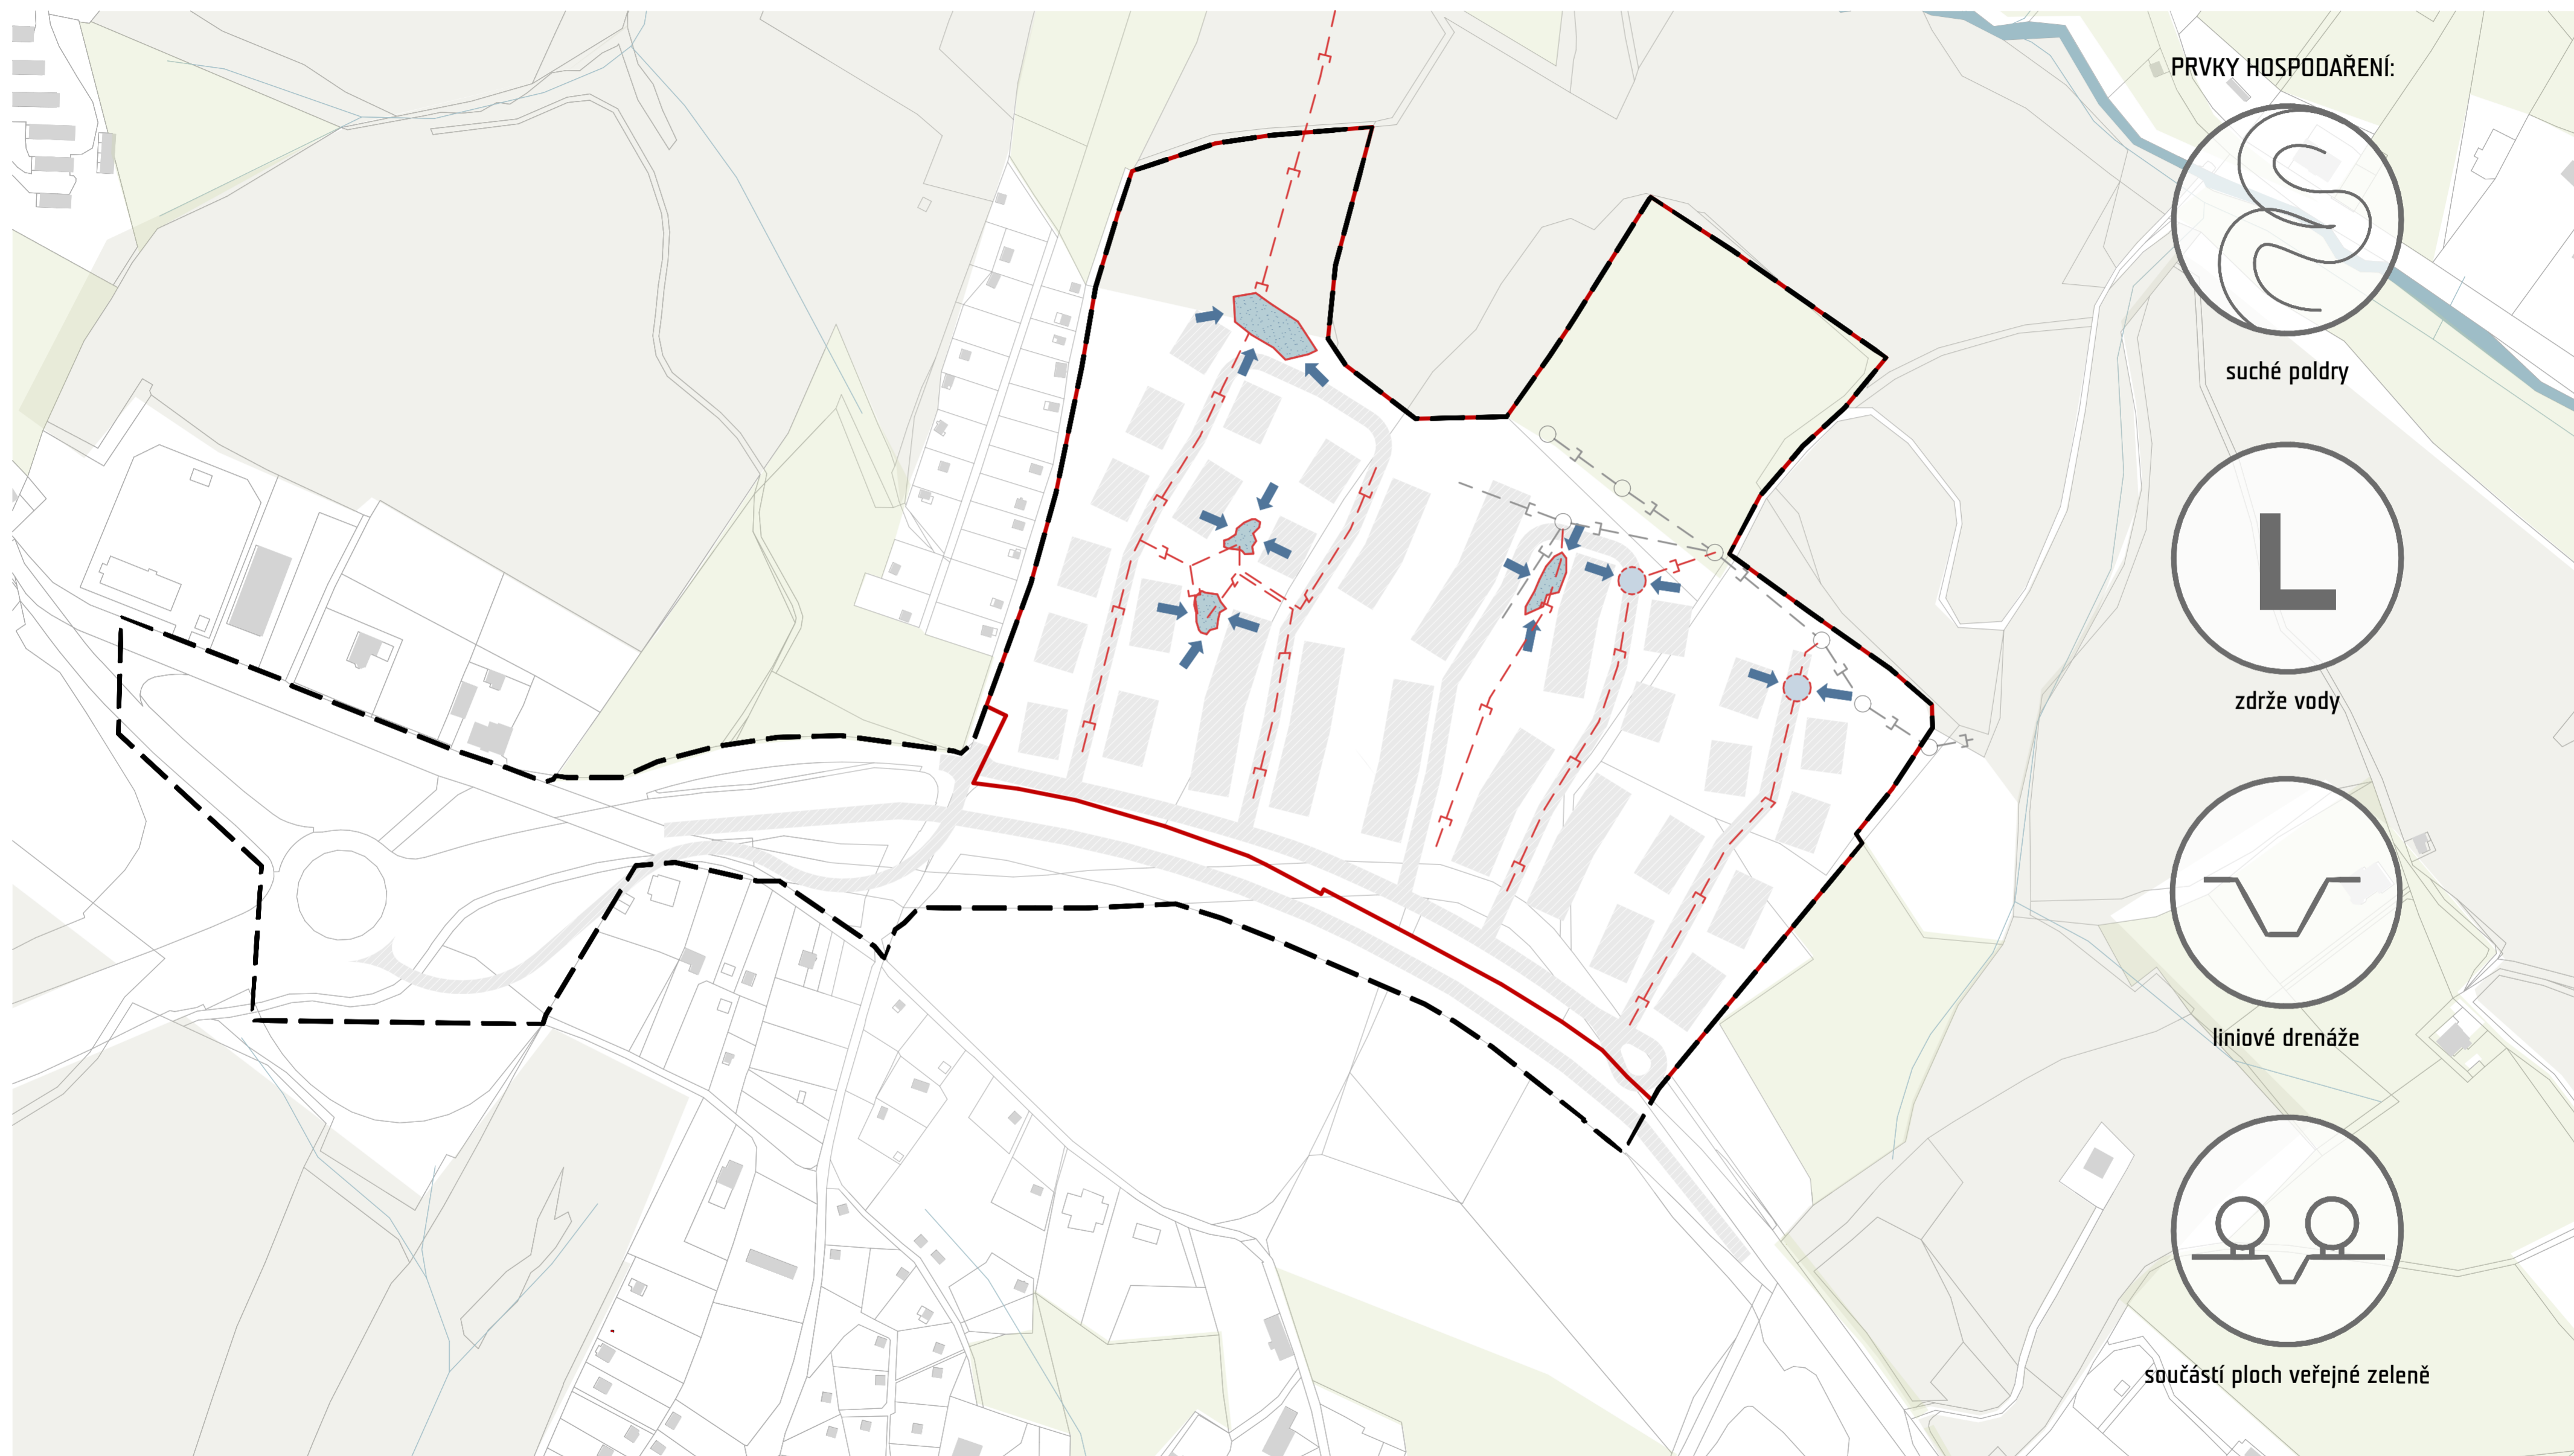

- řešené území - doprava
- řešené území - zástavba
- suchý polder
- ▭ retenční nádrž

- ➔ směr spádování dešťové vody
- T- stávající vedení dešťové kanalizace
- T- navrhované vedení dešťové kanalizace

AUTOR:  
NÁZEV VÝKRESU:  
MĚŘÍTKO:

QARTA ARCHITEKTURA  
HOSPODAŘENÍ S DEŠŤOVOU VODOU  
1:2000